

LIVELLETTE

L = 887.54 m
P = -0.25% m

V14
PROC 5551.16m
Q 222.94m

R 15000.00m
T1 178.22
T2 178.22
T3 1.58
Sv 356.45m


← LENTATE →

← CESANO M. →


WBS B2D01 - SVINCOLO DI LENTATE

WBS B2D02 - SVINCOLO DI MEDA

TRATTO B2_ASSE_EST

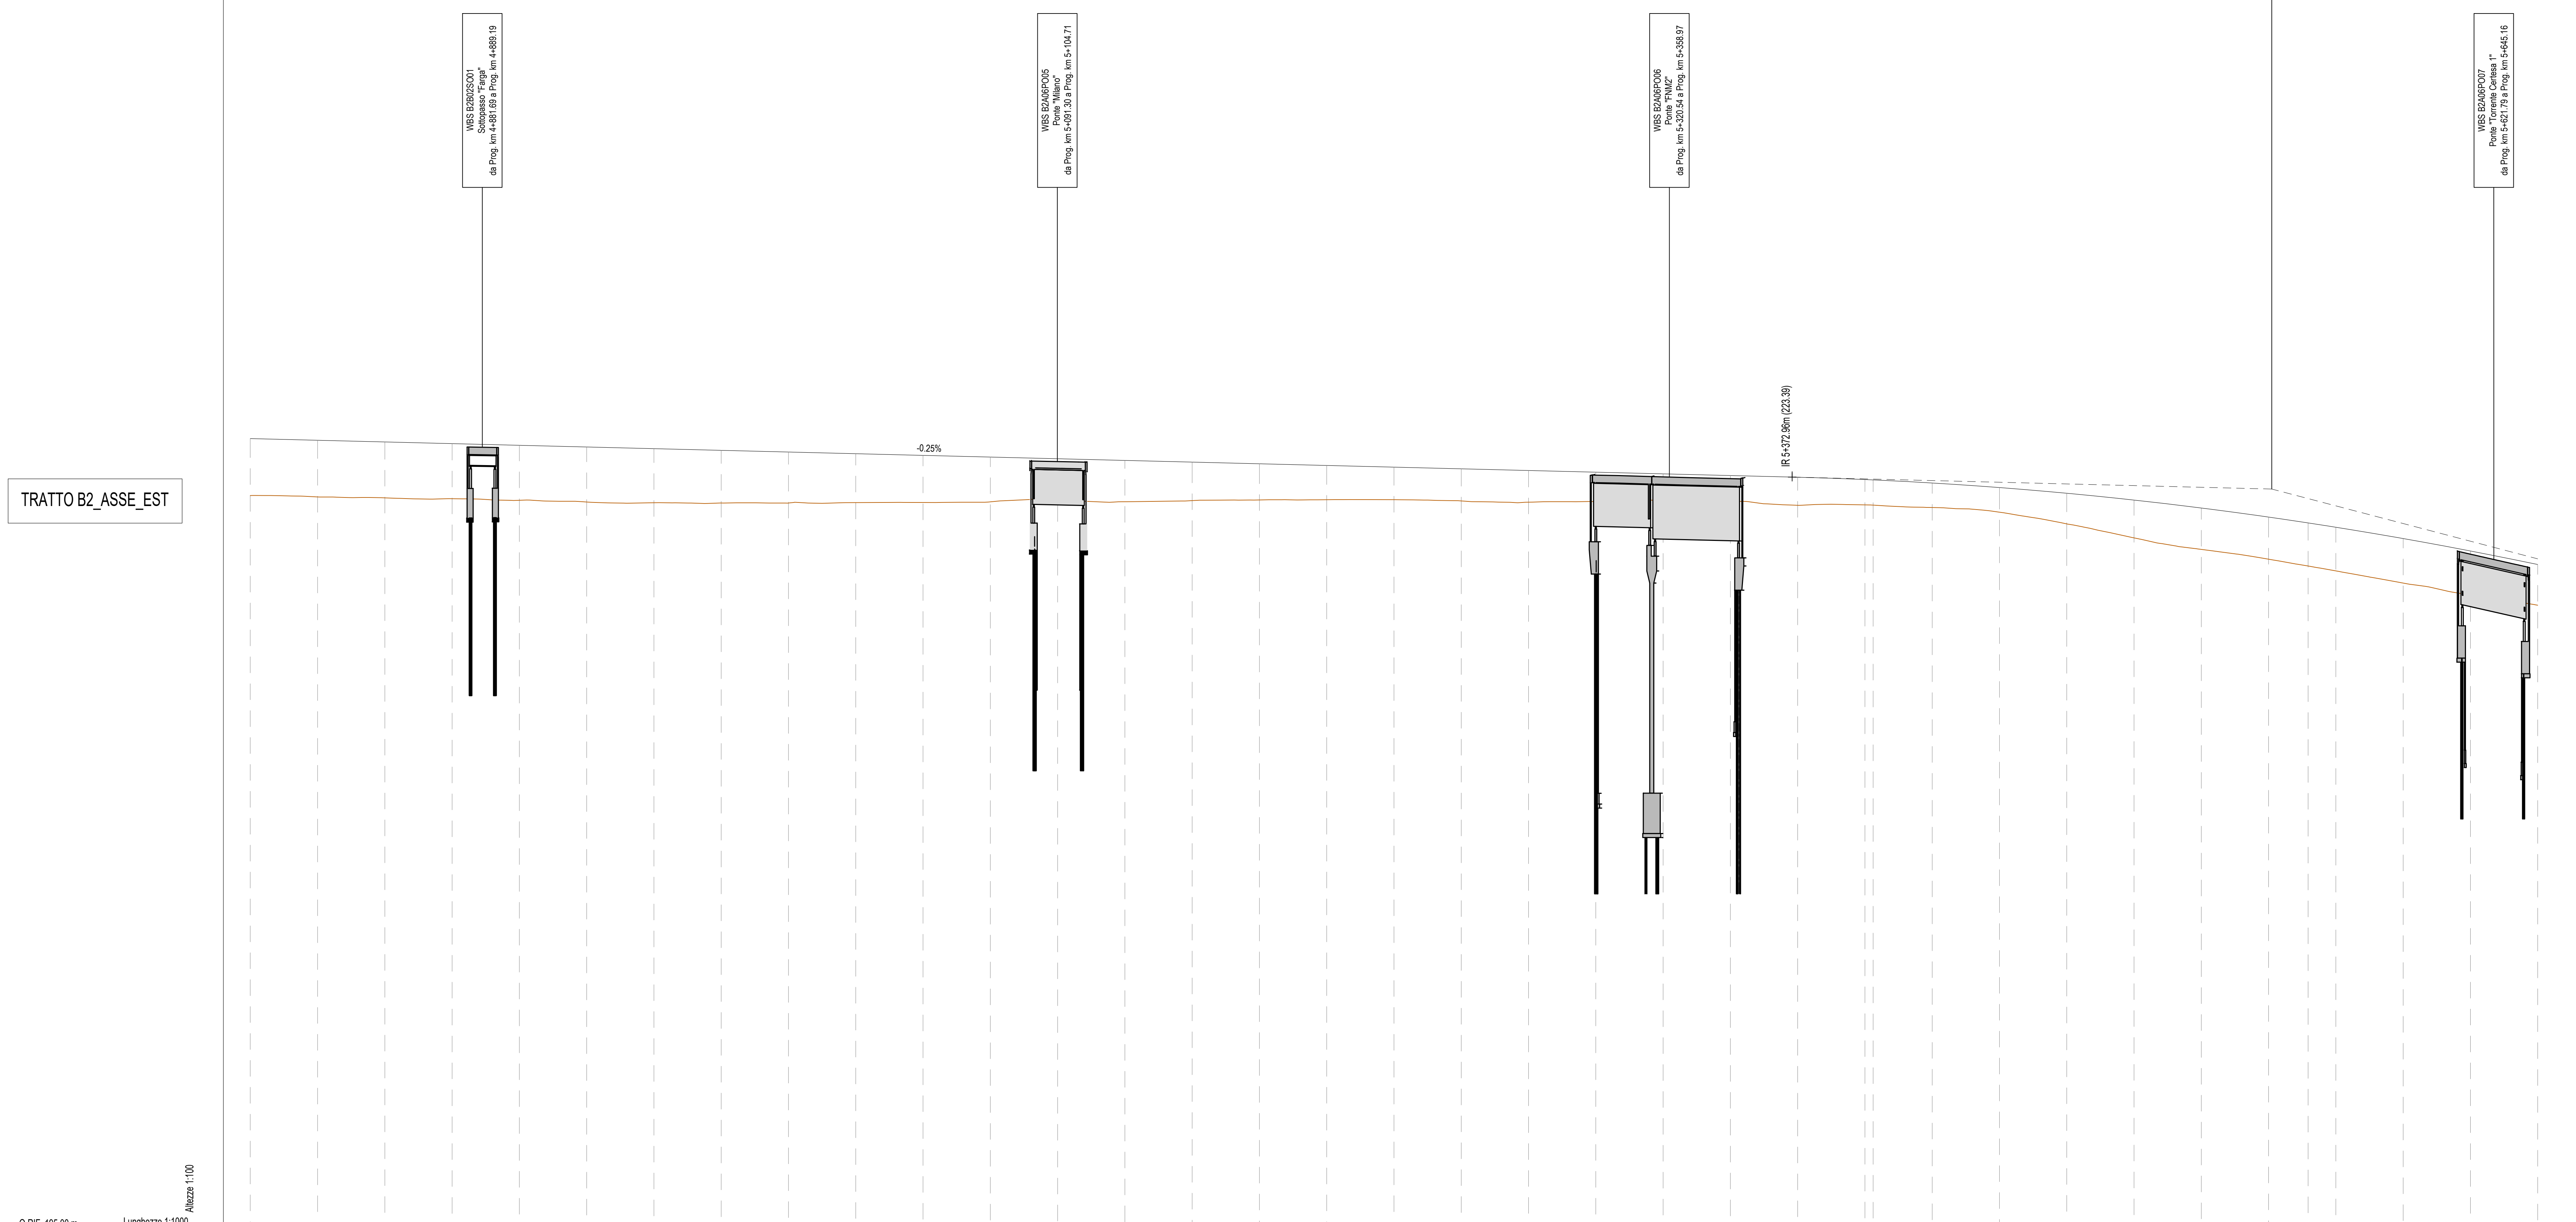

NUMERO SEZIONE	219	220	221	222	223	224	225	226	227	228	229	230	231	232	233	234	235	236	237	238	239	240	241	242	243	244	245	246	247	248	249	250	251	252	253	254	255			
DIFFERENZA QUOTE	2.12	2.11	2.08	2.05	2.04	2.05	2.01	1.96	1.90	1.82	1.75	1.67	1.50	1.54	1.43	1.35	1.27	1.21	1.19	1.18	1.09	0.98	0.89	1.04	0.84	0.84	0.91	0.91	1.14	1.41	1.54	1.56	1.60	1.62	1.65	1.64	1.51			
DISTANZE PROGRESSIVE	4+800.00	4+825.00	4+850.00	4+875.00	4+900.00	4+925.00	4+950.00	4+975.00	5+000.00	5+025.00	5+050.00	5+075.00	5+100.00	5+125.00	5+150.00	5+175.00	5+200.00	5+225.00	5+250.00	5+275.00	5+300.00	5+325.00	5+350.00	5+375.00	5+400.00	5+425.00	5+450.00	5+475.00	5+500.00	5+525.00	5+550.00	5+575.00	5+600.00	5+625.00	5+650.00	5+675.00	5+700.00			
DISTANZE PARZIALI		25.00	25.00	25.00	25.00	25.00	25.00	25.00	25.00	25.00	25.00	25.00	25.00	25.00	25.00	25.00	25.00	25.00	25.00	25.00	25.00	25.00	25.00	25.00	3.05	21.95	25.00	25.00	25.00	25.00	14.67	10.33	25.00	25.00	25.00	25.00	25.00			
QUOTE TERRENO	222.70	222.65	222.62	222.59	222.53	222.46	222.44	222.43	222.43	222.44	222.44	222.47	222.57	222.47	222.51	222.54	222.55	222.55	222.50	222.46	222.48	222.53	222.53	222.54	222.55	222.55	222.56	222.58	222.70	222.84	223.00	223.04	223.08	223.10	223.10	223.11	223.11	223.10		
QUOTE PROGETTO	224.82	224.76	224.70	224.63	224.57	224.51	224.45	224.38	224.32	224.26	224.20	224.13	224.07	224.01	223.95	223.89	223.82	223.76	223.70	223.63	223.57	223.51	223.45	223.38	223.32	223.26	223.20	223.14	223.08	223.02	222.96	222.90	222.84	222.78	222.72	222.66	222.60	222.54		
ANDAMENTO PLANIMETRICO	L=102.81 A=261.22										L=557.40										L=162.61 A=252.65										L=346.33 R=392.56									
ANDAMENTO CIGLI	
ETOMETRICHE	

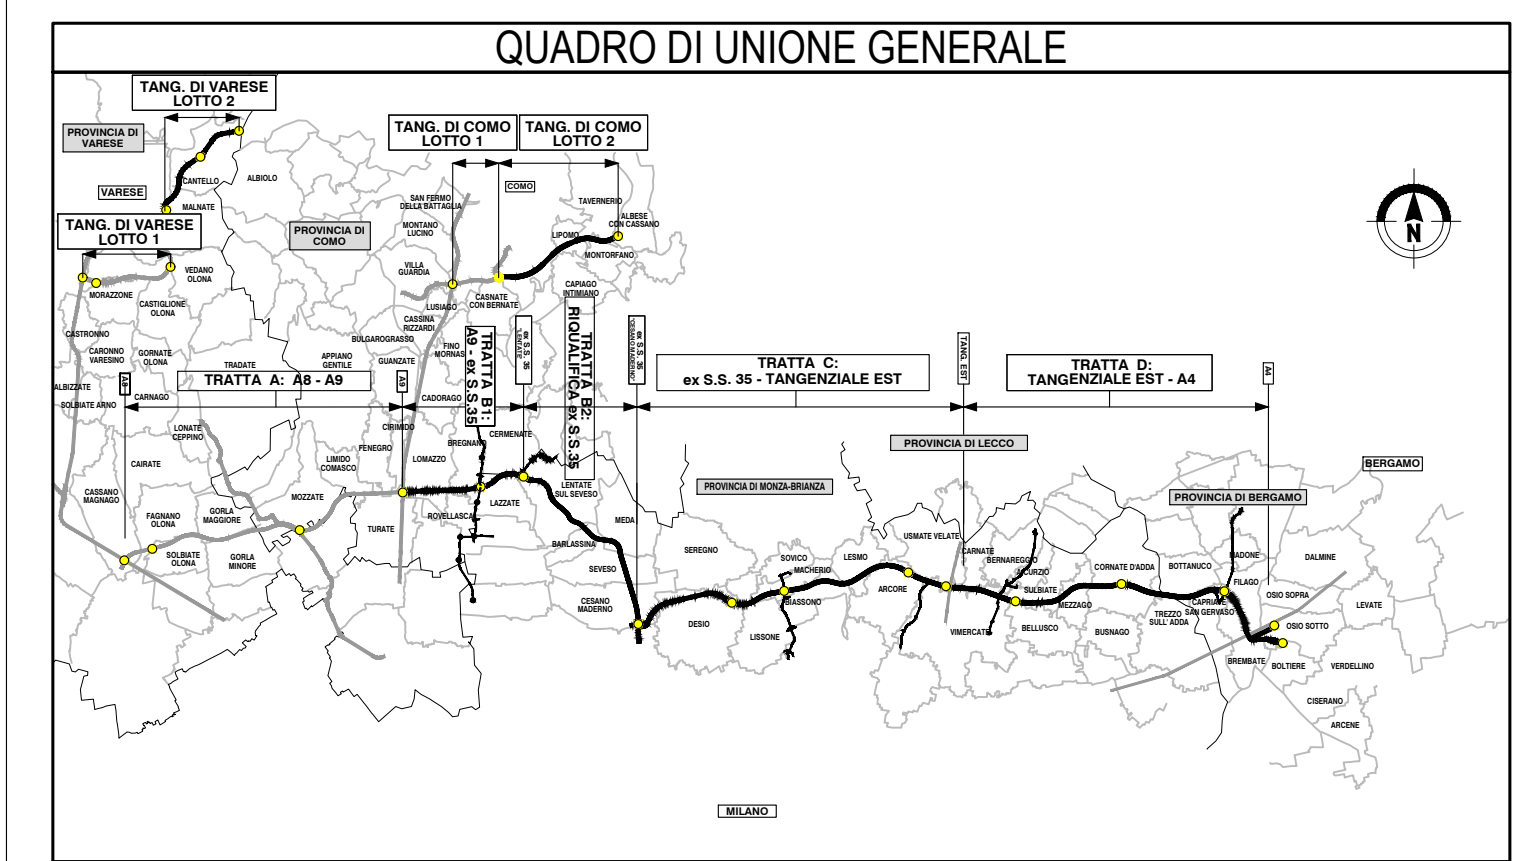

COLLEGAMENTO AUTOSTRADALE DALMINE-COMO-VARESE-VALICO DEL GAGGIOLO E OPERE AD ESSO CONNESSE

PROGETTO ESECUTIVO TRATTA B2

PROGETTO STRADALE ASSE PRINCIPALE PROFILI LONGITUDINALI PROFILO LONGITUDINALE CARREGGIATA EST Tav.7

IDENTIFICAZIONE ELABORATO				CONTRAENTE GENERALE			
FASE PROGETTUALE	AMBITO	TRATTA	VERSIONE	DATA	REVISIONE	ELABORAZIONE PROGETTUALE	RESPONSABILE
ES	B2	ASSE EST	000	21/10/2023	001	PROGETTO ESECUTIVO	ING. RICCARDO BIANCHI
SCALA	1:5000/1:100			DATA	21/10/2023		
CONCILIANT	CONCESSIONARIA			CONCESSIONARIO			