



WBS B2D02 - SVINCOLO DI MEDA

TRATTO B2\_ASSE\_EST

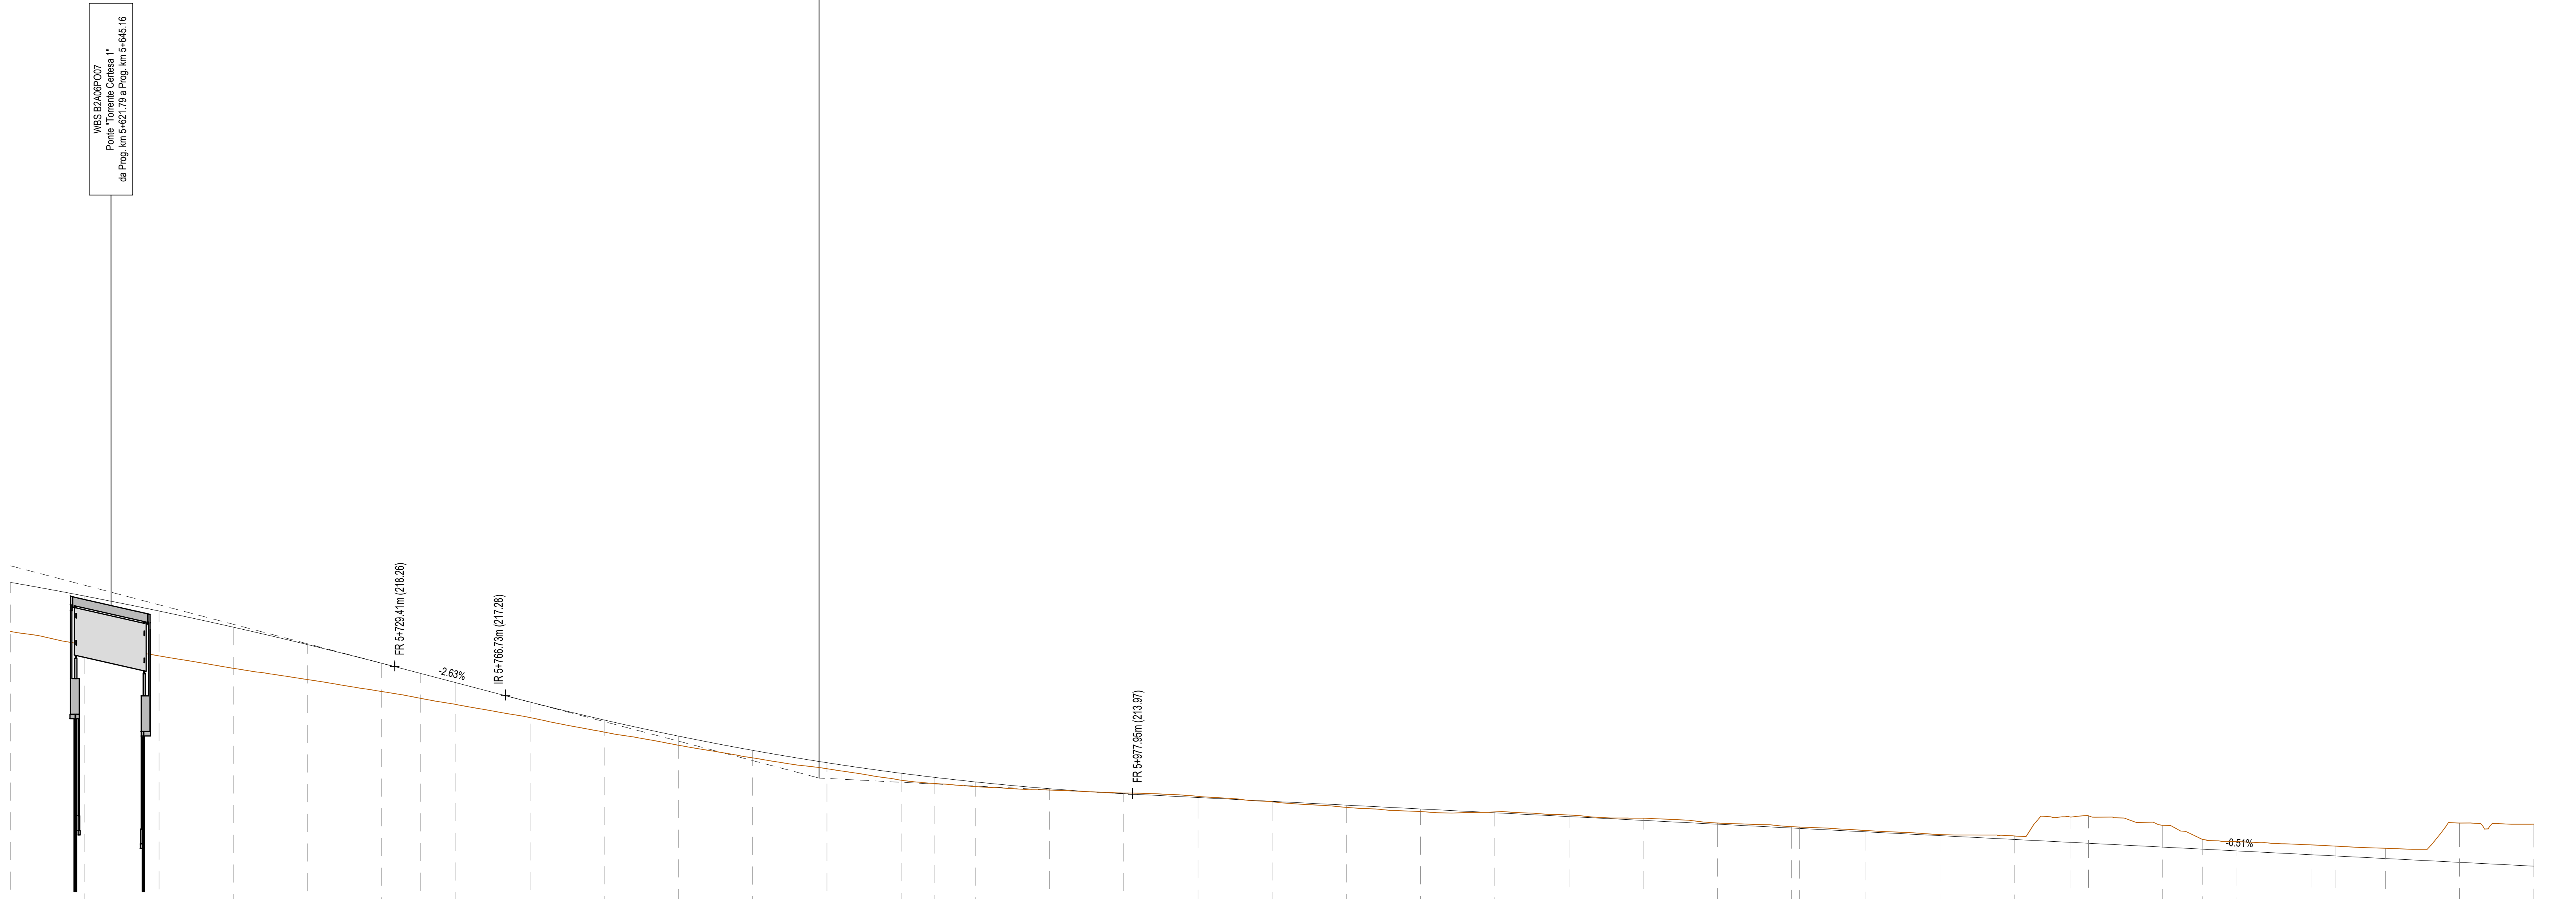

Q.RIF. 195.00 m Lunghezze 1:1000

NUMERO SEZIONE	253	254	255	256	257	258	259	260	261	262	263	264	265	266	267	268	269	270	271	272	273	274	275	276	277	278	279	280	281	282	283	284	285	286	287	288	289	290	291	292	293																													
DIFFERENZA QUOTE	1.86	1.84	1.51	1.38	1.18	0.86	0.84	0.73	0.52	0.41	0.31	0.25	0.20	0.23	0.21	0.16	0.04	-0.02	-0.04	0.01	0.08	0.09	-0.03	-0.05	-0.07	-0.04	-0.06	-0.05	-0.04	-0.12	-0.05	-0.02	-0.32	-0.31	-0.33	-0.33	-0.34	-1.32	-1.41																															
DISTANZE PROGRESSIVE	5+900.00	5+925.00	5+950.00	5+975.00	5+990.00	5+990.00	
DISTANZE PARZIALI		25,00	25,00	25,00	25,00	25,00	13,00	12,00	25,00	25,00	25,00	25,00	25,00	25,00	11,33	13,67	25,00	25,00	25,00	25,00	25,00	25,00	25,00	25,00	25,00	25,00	25,00	25,00	25,00	25,00	18,80	6,20	25,00	13,45	11,55	25,00	8,10	16,90	25,00	25,00																														
QUOTE TERRENO	219,45	219,91	218,63	218,21	217,70	217,42	217,20	216,99	216,55	216,06	215,62	215,19	214,82	214,44	214,20	214,22	214,11	214,01	213,99	213,71	213,52	213,38	213,37	213,26	213,16	213,00	212,74	212,50	212,26	212,04	211,80	211,55	211,27	210,99	210,74	210,50	210,26	210,00	209,74	209,49	209,24	208,99																												
QUOTE PROGETTO	221,10	220,84	220,14	219,59	219,01	218,38	217,94	217,72	217,07	216,46	215,82	215,44	215,09	214,67	214,20	214,28	214,15	213,98	213,71	213,50	213,32	213,17	212,98	212,79	212,56	212,26	211,99	211,71	211,44	211,06	210,74	210,34	210,00	209,64	209,27	208,90	208,50	208,08	207,64	207,19	206,74	206,28	205,82	205,36	204,89																									
ANDAMENTO PLANIMETRICO											L=346.33 R=392.56										L=161.63 A=251.89										L=129.71										L=91.12 A=269.99										L=88.30 R=800.00										L=144.50 A=340.00									
ANDAMENTO CIGLI	
ETOMETRICHE	

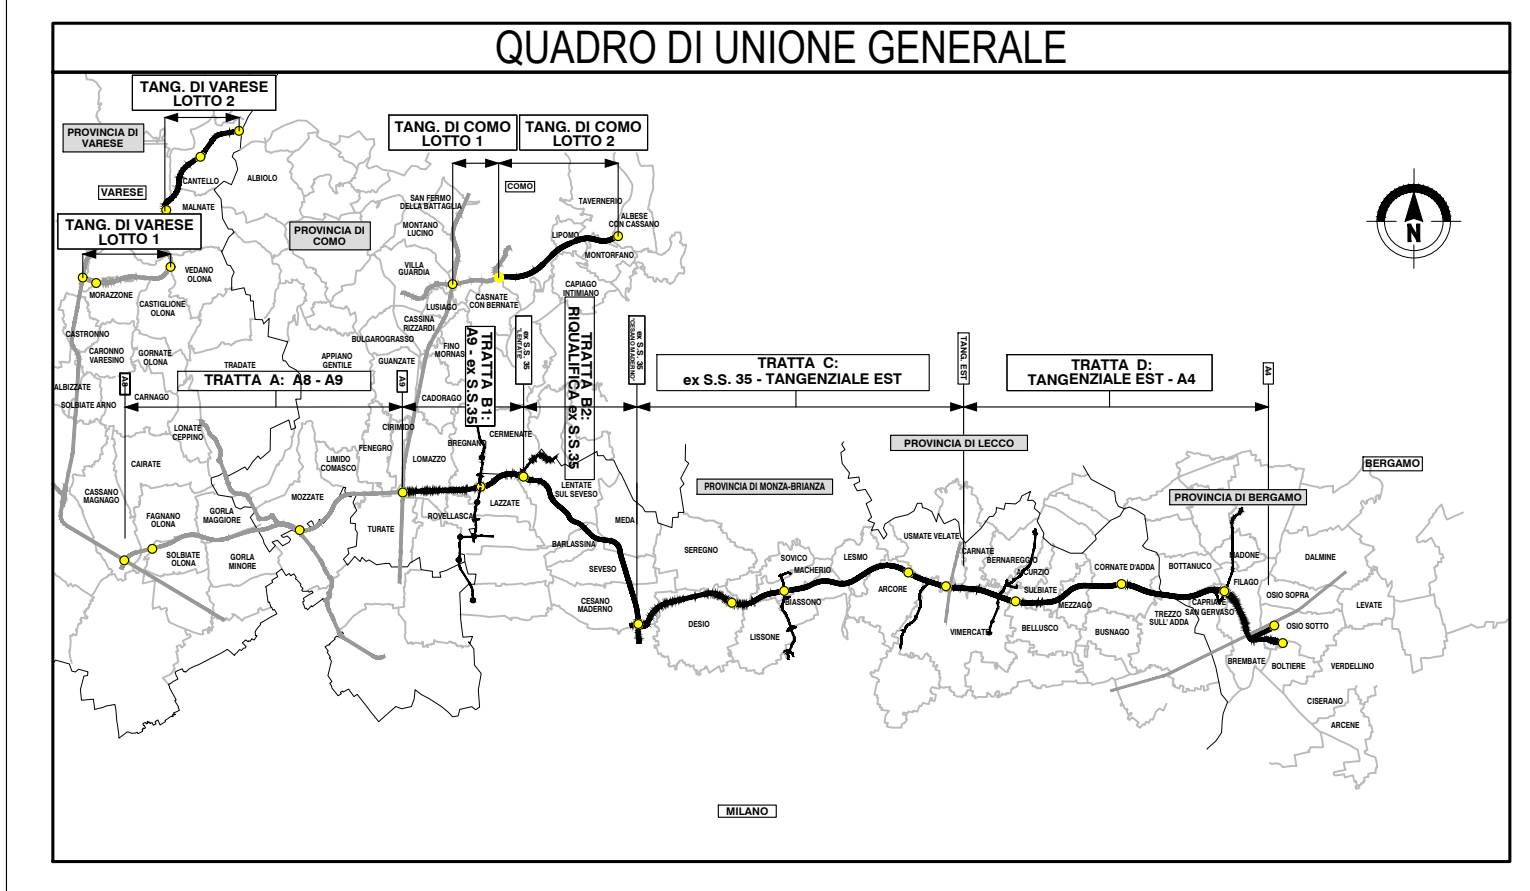

**COLLEGAMENTO AUTOSTRADALE DALMINE-COMO-VARESE-VALICO DEL GAGGIOLO E OPERE AD ESSO CONNESSE**

**PROGETTO ESECUTIVO TRATTA B2**

**PROGETTO STRADALE ASSE PRINCIPALE PROFILI LONGITUDINALI PROFILO LONGITUDINALE CARREGGIATA EST TAV.8**

<b>IDENTIFICAZIONE ELABORATO</b> FASE PROGETTUALE: PROGETTO ESECUTIVO ANNO: 2023 TRATTA: B2 ASSE PRINCIPALE OPERA: CARREGGIATA EST TAV.8		<b>CONTRAENTE GENERALE</b> PEDELOMBARDA NUOVA S.p.A.	
<b>DATA</b> 21/10/2023		<b>REVISIONE</b> 001 PR	
