


NUMERO SEZIONE	333	334	335	336	337	338	339	340	341	342	343	344	345	346	347	348	349	350	351	352	353	354	355	356	357	358	359	360	361	362	363	364	365	366	367	368	369	370	371	372	373	374	375	376	377
DIFFERENZA QUOTE	2.06	2.25	2.25	2.20	2.21	2.09	1.08	1.00	1.79	1.61	1.61	1.42	1.20	1.39	1.73	1.06	3.16	3.75	3.77	3.77	3.79	3.54	3.13	7.74	8.64	8.80	9.02	9.52	9.86	9.86	9.80	9.81	9.58	9.48	9.48	9.54	9.39	9.37	9.19	8.86	8.86				
DISTANZE PROGRESSIVE	7+200.00	7+225.00	7+250.00	7+267.00	7+275.00	7+300.00	7+325.00	7+350.00	7+375.00	7+400.00	7+420.00	7+445.00	7+465.00	7+485.00	7+500.00	7+520.00	7+545.00	7+565.00	7+585.00	7+605.00	7+625.00	7+645.00	7+665.00	7+685.00	7+705.00	7+725.00	7+745.00	7+765.00	7+785.00	7+805.00	7+825.00	7+845.00	7+865.00	7+885.00	7+905.00	7+925.00	7+945.00	7+965.00	7+985.00	8+005.00	8+025.00	8+045.00			
QUOTE TERRENO	209.90	209.97	210.07	211.19	211.36	212.17	213.81	215.32	216.47	216.40	216.42	216.40	216.76	216.75	216.54	216.30	216.20	216.20	
QUOTE PROGETTO	211.57	212.22	212.91	213.00	213.59	214.29	214.98	215.44	215.96	216.42	216.42	216.88	217.17	217.19	217.49	217.72	217.75	217.96	216.14	216.27	216.30	216.30	
ANDAMENTO PLANIMETRICO	L=114.70 A=340.03		L=132.90 A=340.03					L=96.39 R=670.00		L=152.75 A=364.55					L=105.71 A=305.00					L=108.39 R=800.00					L=105.71 A=304.99					L=670.51															
ANDAMENTO CIGLI	[Diagram showing left and right side slopes with dashed lines]	
ETTOMETRICHE	[Diagram showing road width and lane markings]	

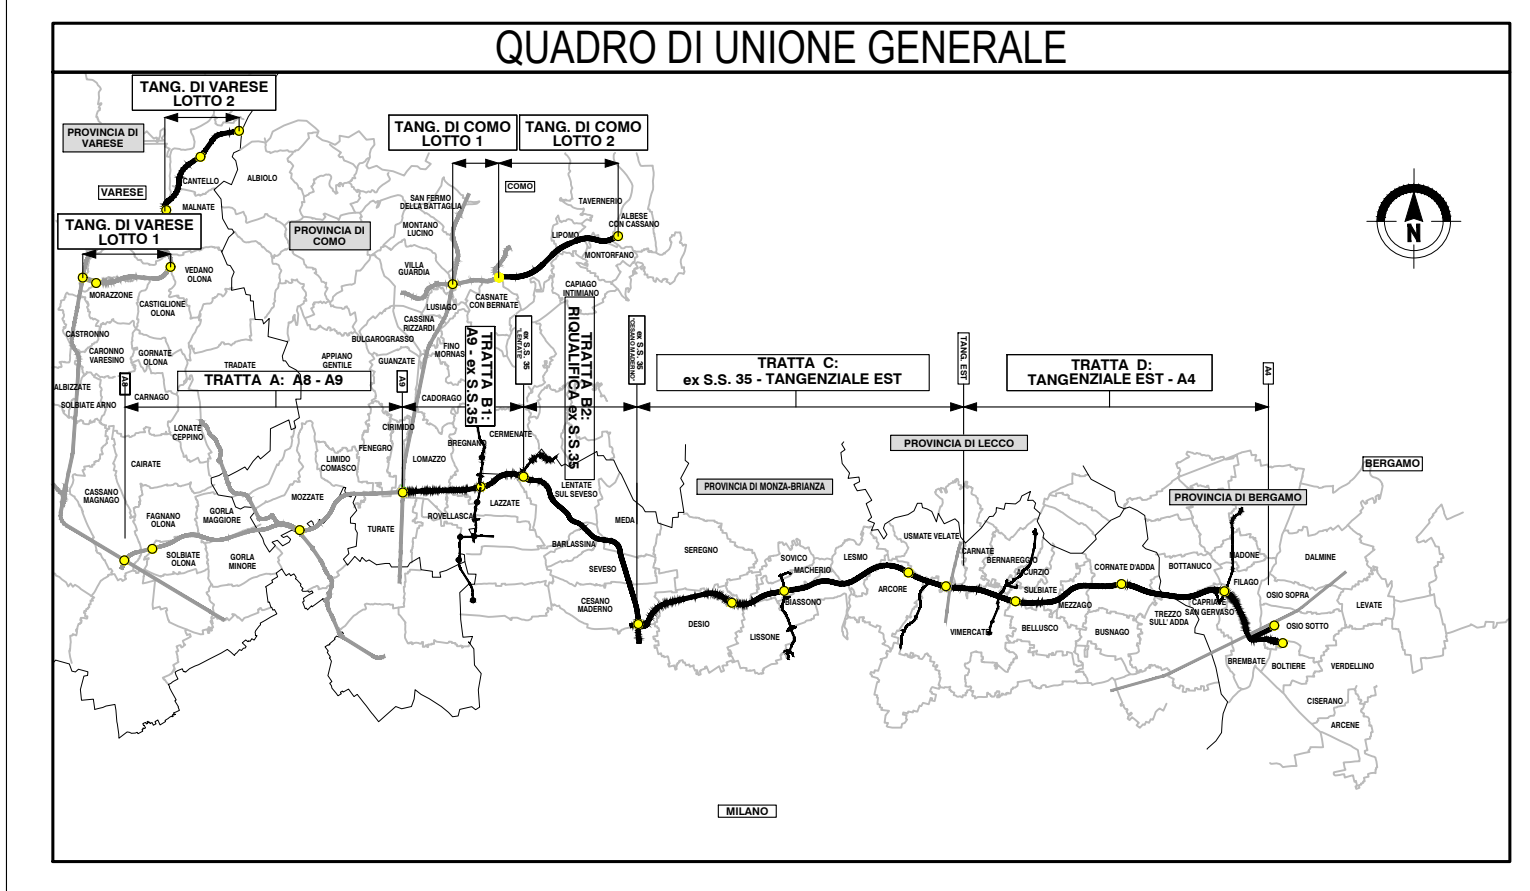

**COLLEGAMENTO AUTOSTRADALE  
DALMINE-COMO-VARESE-VALICO DEL GAGGIOLO E OPERE AD ESSO CONNESSE**

**PROGETTO ESECUTIVO  
TRATTA B2**

**PROGETTO STRADALE  
ASSE PRINCIPALE  
PROFILI LONGITUDINALI  
PROFLO LONGITUDINALE CARREGGIATA EST TAV.10**

IDENTIFICAZIONE ELABORAZIONE				CONTRAENTE GENERALE			
PROGETTO	REVISIONE	ELABORAZIONE PROGETTUALE	PEDELOMBARDA NUOVA S.p.A.				
DATA	REVISIONE	RESPONSABILE	CONTRATTO				
