


LIVELLETTA L=843.06 m P=-3.00‰

V 21
 PROC 3369.59m
 Q 188.64m
 R 15000.00m
 T1 199.28
 T2 199.28
 F 1.32
 Sv 398.55m


← LENTATE

→ CESANO M.

TRATTO B2_ASSE_EST

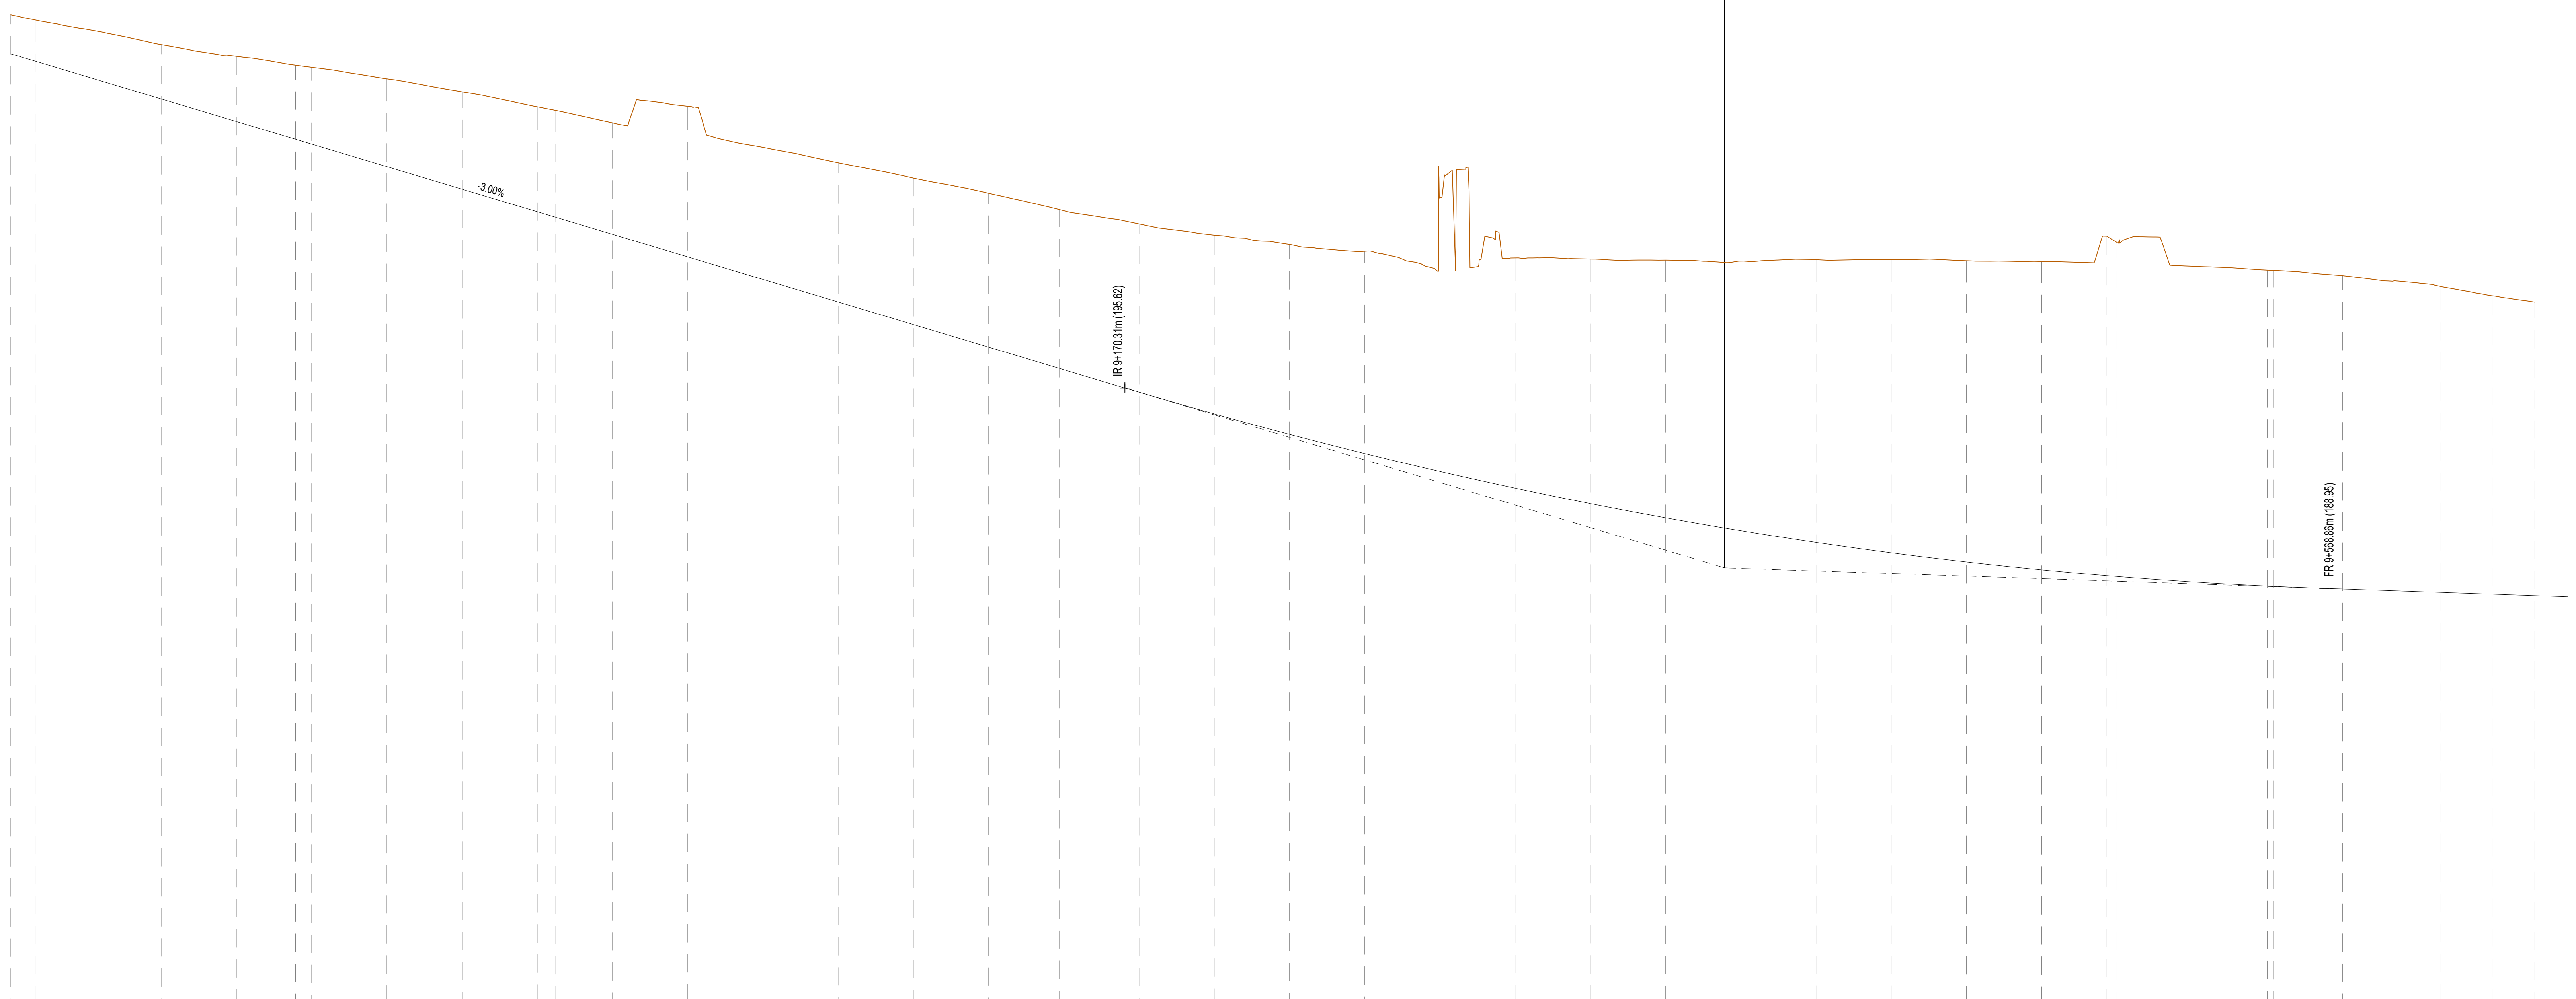

NUMERO SEZIONE	408	409	410	411	412	413	414	415	416	417	418	419	420	421	422	423	424	425	426	427	428	429	430	431	432	433	434	435	436	437	438	439	440	441	442	443	444	445	446	447	448	449	
DIFFERENZA QUOTE	-1.30	-1.37	-1.57	-1.81	-2.17	-2.46	-2.55	-2.82	-3.24	-3.49	-3.55	-3.71	-3.91	-4.39	-4.63	-4.87	-5.12	-5.28	-5.28	-5.80	-5.84	-6.32	-6.72	-6.10	-7.65	-8.13	-8.57	-8.96	-9.40	-8.75	-10.02	-10.25	-11.29	-11.11	-10.00	-10.51	-10.51	-10.31	-10.42	-10.28	-10.17	-9.82	-9.76
DISTANZE PROGRESSIVE	0+000.00	0+008.15	0+025.00	0+050.00	0+075.00	0+100.00	0+125.00	0+150.00	0+175.00	0+200.00	0+225.00	0+250.00	0+275.00	0+300.00	0+325.00	0+350.00	0+375.00	0+400.00	0+425.00	0+450.00	0+475.00	0+500.00	0+525.00	0+550.00	0+575.00	0+600.00	0+625.00	0+650.00	0+675.00	0+700.00	0+725.00	0+750.00	0+775.00	0+800.00	0+825.00	0+850.00	0+875.00	0+900.00	0+925.00	0+950.00	0+975.00	0+1000.00	
DISTANZE PARZIALI	8,15	16,85	25,00	25,00	19,64	5,36	25,00	25,00	25,00	6,13	18,87	25,00	25,00	25,00	25,00	25,00	25,00	23,47	1,83	25,00	25,00	25,00	25,00	25,00	25,00	25,00	25,00	25,00	25,00	25,00	25,00	21,44	3,56	25,00	25,00	1,33	23,07	25,00	7,41	17,59	13,89		
ANDAMENTO PLANIMETRICO	L=167.33 A=501.00		L=172.99 R=15000.00		L=167.33 A=501.00		L=347.98		L=110.97 R=10250.00		L=31.48																																
ANDAMENTO CIGLI	
ETOMETRICHE	

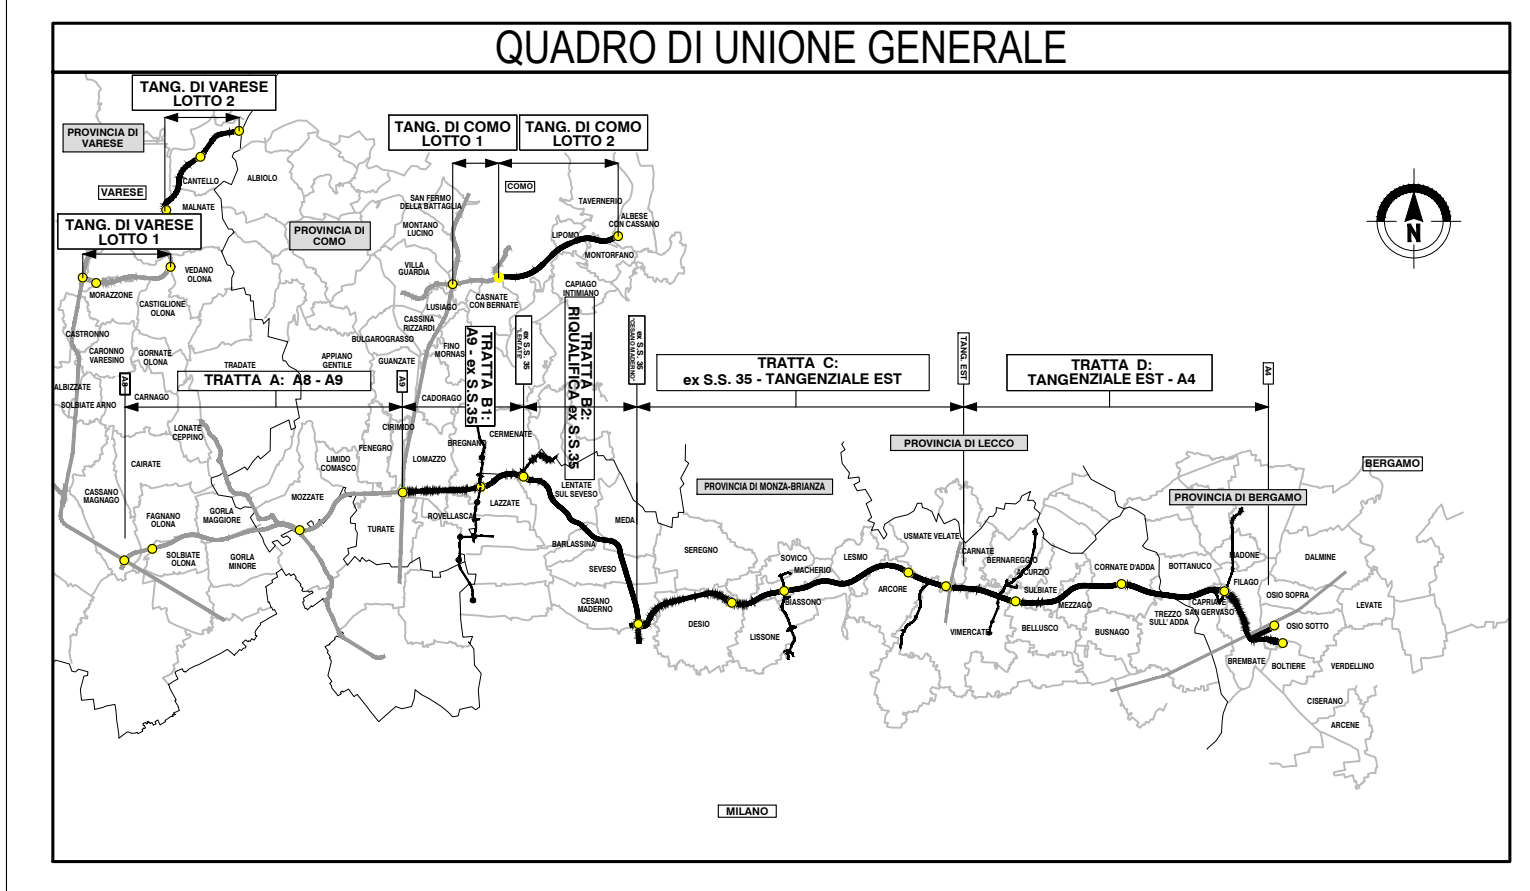

COLLEGAMENTO AUTOSTRADALE DALMINE-COMO-VARESE-VALICO DEL GAGGIOLO E OPERE AD ESSO CONNESSE

PROGETTO ESECUTIVO TRATTA B2

PROGETTO STRADALE ASSE PRINCIPALE PROFILI LONGITUDINALI PROFILO LONGITUDINALE CARREGGIATA EST TAV.12

IDENTIFICAZIONE ELABORATO				CONTRAENTE GENERALE			
FASE PROGETTUALE	AMBITO	TRATTA	OPERA	CONTRATTO	REVISIONE	DATA	REVISIONE
ES	SD	B2	ASSE EST	000	PR	012	A
DATA: 31/10/2023 SCALA: 1:5000/1:1000				RESPONSABILE PROGETTO RESPONSABILE ESECUTIVO RESPONSABILE VERIFICA			
CONCESSIONARIA CONSORZIO...				CONCESSIONARIO PEDELOMBARDA NUOVA S.p.A.			