

LIVELLETTA

L = 969,73 m
P = -0,01% m

V 9
PROG 3404,37m
Q 224,31m
R 8937,00m
T1 84,00
T2 24,00
L 0,39
Sv 167,99m


V 10
PROG 3774,09m
Q 213,19m
R 10000,00m
T1 282,45
T2 282,45
L 3,99
Sv 564,91m

← LENTATE


CESANO M. →

TRATTO B2_ASSE_OVEST

Q.RIF. 195,00 m
Lunghezze 1:1000
Altezza 1:100

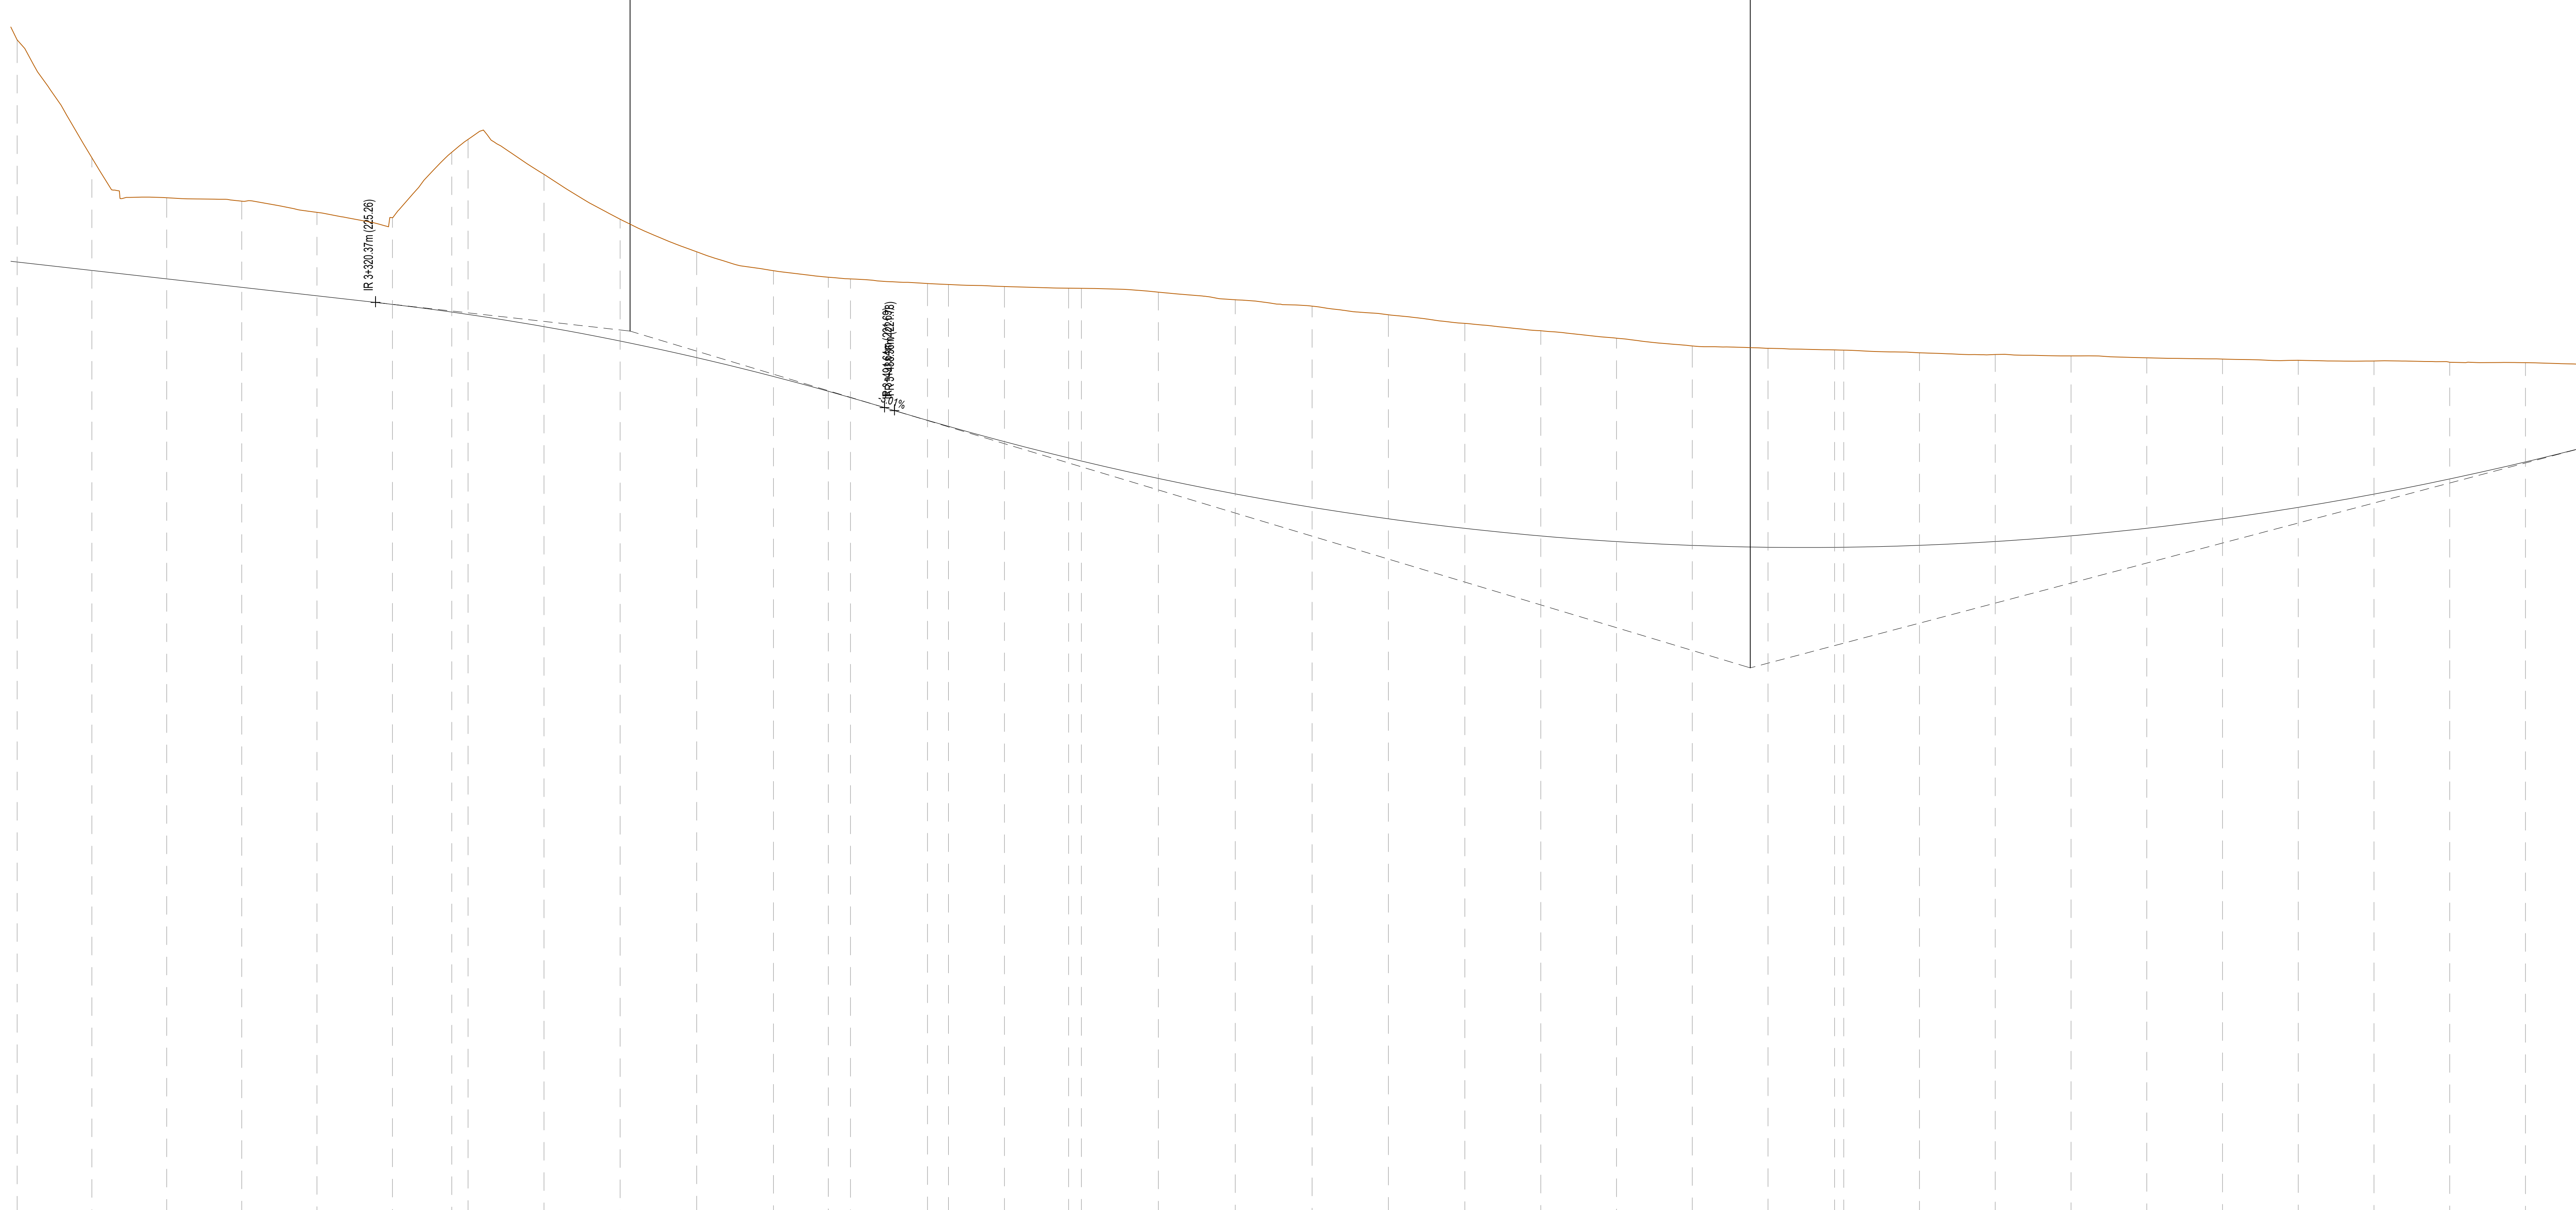

NUMERO SEZIONE	147	148	149	150	151	152	153	154	155	156	157	158	159	160	161	162	163	164	165	166	167	168	169	170	171	172	173	174	175	176	177	178	179	180	181	182	183	184	185					
DIFFERENZA QUOTE	-7,33	-3,72	-2,68	-2,84	-2,75	-2,86	-	-5,77	-5,70	-	-	-	-	-	-	-	-	-	-	-	-	-	-	-	-	-	-	-	-	-	-	-	-	-	-	-	-	-	-	-	-	-		
QUOTE PROGETTO	226,59	226,51	226,50	226,51	226,52	226,90	
ANDAMENTO PLANIMETRICO	L=168,38 A=257,89					L=102,86 A=240,00					L=169,22 R=500,00					L=102,85 A=240,00					L=526,22																							
ANDAMENTO CIGLI	
ETOMETRICHE	

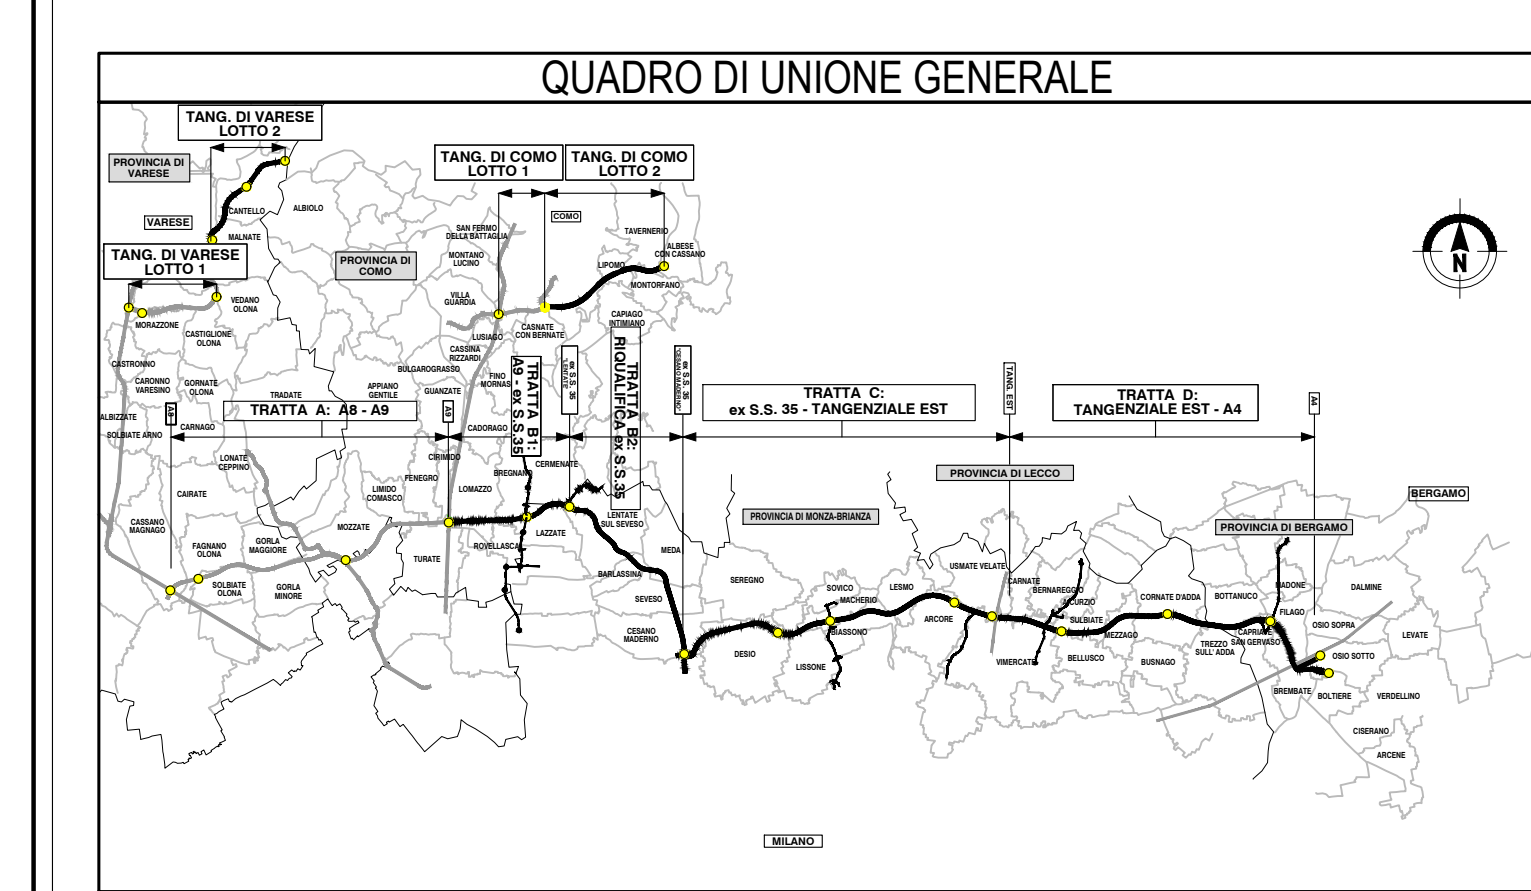

COLLEGAMENTO AUTOSTRADALE DALMINE-COMO-VARESE-VALICO DEL GAGGIOLO E OPERE AD ESSO CONNESSE
PROGETTO ESECUTIVO TRATTA B2
PROGETTO STRADALE ASSE PRINCIPALE PROFILI LONGITUDINALI
PROFILO LONGITUDINALE CARREGGIATA OVEST TAV.5

FASCE PROGETTUALI		CONTRAELENTE GENERALE			
