



LIVELLETTA L = 846.61 m
P = -0.22‰

← LENTATE CESANO M. →

WBS B2D01 - SVINCOLO DI LENTATE WBS B2D02 - SVINCOLO DI MEDA

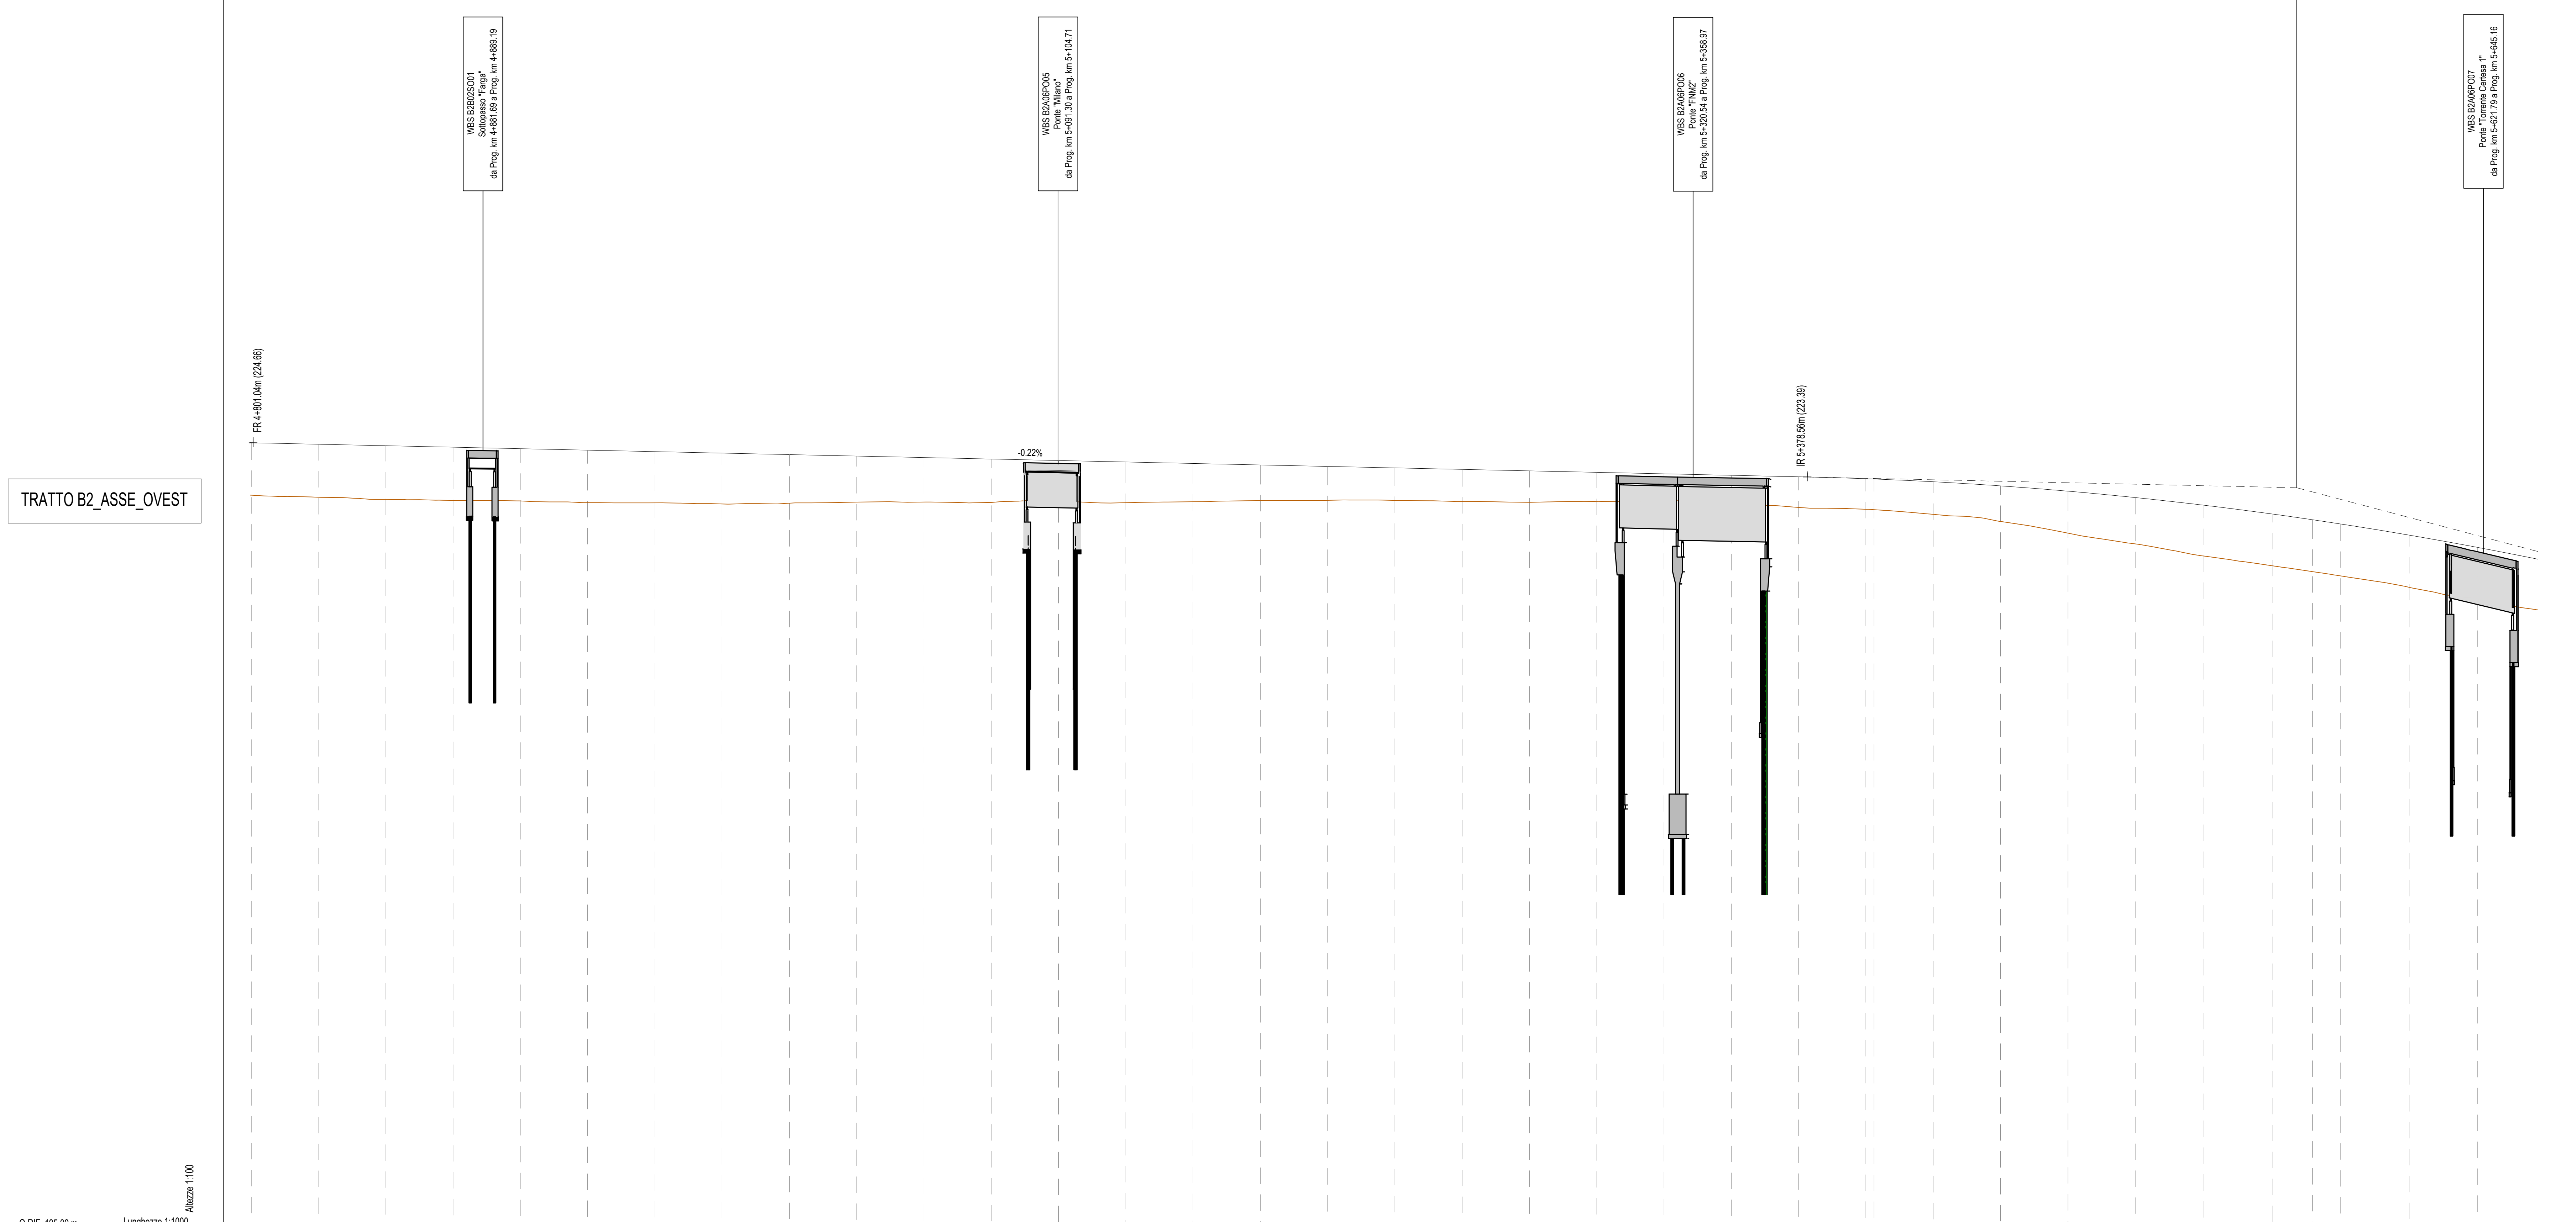

NUMERO SEZIONE	220	221	222	223	224	225	226	227	228	229	230	231	232	233	234	235	236	237	238	239	240	241	242	243	244	245	246	247	248	249	250	251	252	253	254	255			
DIFFERENZA QUOTE	1.95	1.97	2.00	1.98	1.94	1.96	1.98	1.89	1.81	1.71	1.85	1.86	1.61	1.47	1.51	1.42	1.33	1.28	1.21	1.19	1.17	1.08	0.89	0.89	1.14	1.14	1.21	1.32	1.56	1.72	1.89	1.80	1.83	1.84	1.81				
DISTANZE PROGRESSIVE	4+000.00	4+025.43	4+050.86	4+864.62				
DISTANZE PARZIALI		24.91	24.95	24.98	24.99	25.00	25.00	25.00	25.00	25.00	25.00	25.00	25.00	25.00	25.00	25.00	25.00	25.00	25.00	25.00	25.00	25.00	25.00	25.00	3.05	21.86	25.03	25.06	25.17	25.32	25.41	14.93	10.51	25.46	25.46				
QUOTE TERRENO	222.71	222.84	222.96	222.92	222.90	222.84	222.83	222.89	222.42	222.46	222.46	222.45	222.94	222.44	222.47	222.51	222.50	222.92	222.48	222.45	222.49	222.92	222.48	222.48	222.28	222.29	222.20	221.74	221.30	220.90	220.45	220.09	219.97	219.71	219.29	218.86			
QUOTE PROGETTO	224.66	224.61	224.56	224.50	224.44	224.39	224.33	224.28	224.22	224.17	224.11	224.06	224.00	223.96	223.91	223.84	223.79	223.73	223.67	223.62	223.56	223.51	223.45	223.40	223.33	223.28	223.22	223.16	223.09	223.03	222.97	222.91	222.85	222.79	222.73				
ANDAMENTO PLANIMETRICO	L=248.34 A=406.28		L=534.63																		L=446.43 R=395.00																		
ANDAMENTO CIGLI																																							
ETOMETRICHE																																							

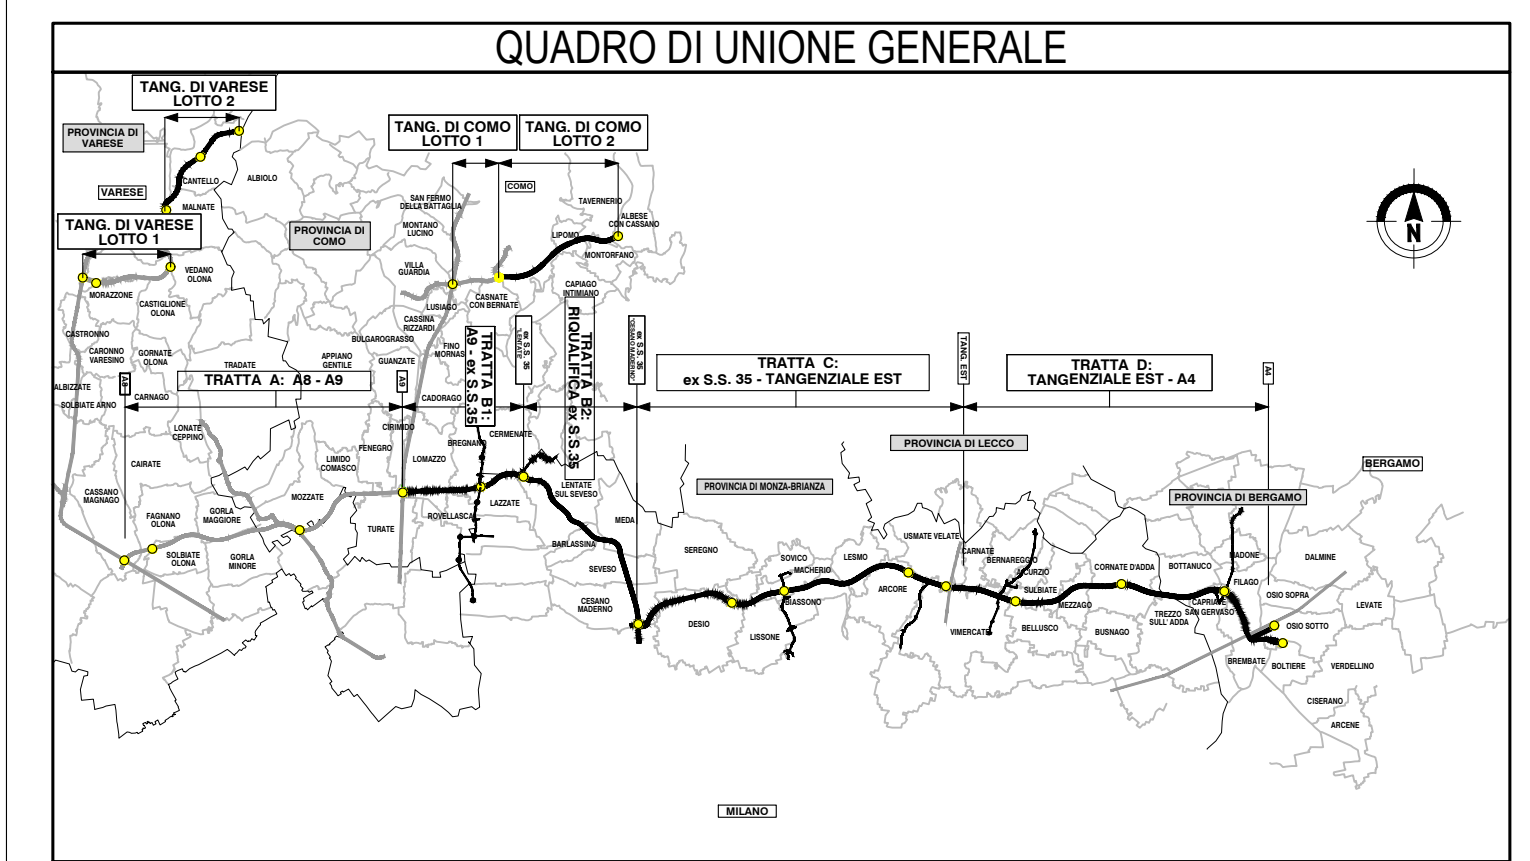

COLLEGAMENTO AUTOSTRADALE DALMINE-COMO-VARESE-VALICO DEL GAGGIOLE E OPERE AD ESSO CONNESSE

PROGETTO ESECUTIVO TRATTA B2

PROGETTO STRADALE ASSE PRINCIPALE PROFILI LONGITUDINALI PROFILO LONGITUDINALE CARREGGIATA OVEST TAV.7

IDENTIFICAZIONE ELABORATO			CONTRAENTE GENERALE		
PROGETTO	TRATTA	000	PEDELOMBARDA NUOVA S.p.A.		
DATA	REVISIONE	ELABORAZIONE PROGETTUALE	RESPONSABILE PROGETTAZIONE		
21/06/2023	01	01	ING. GIULIO GAMBINO		
SCALA: 1:5000/1:500	PR	019 A	ING. CARLO LORENZINI		
DATA: 21/06/2023	CONCESSIONARIO		PRODOTTORE		

Il presente documento è di esclusiva proprietà di PEDELOMBARDA NUOVA S.p.A. e non può essere copiato, riprodotto o altrimenti pubblicato in alcun modo senza il permesso scritto di PEDELOMBARDA NUOVA S.p.A. Qualsiasi altro utilizzo, senza permesso scritto di PEDELOMBARDA NUOVA S.p.A., è espressamente vietato.