


LIVELLETTA L = 922.41 m
P = -0.40‰

V 18
PROC 8534.42m
Q 214.93m


R 17000.00m
T1 220.73
T2 220.73
T3 11.43
Sv 441.46m

← LENTATE → CESANO M. →

WBS B2D03 - SVINCOLO DI BARUCCANA

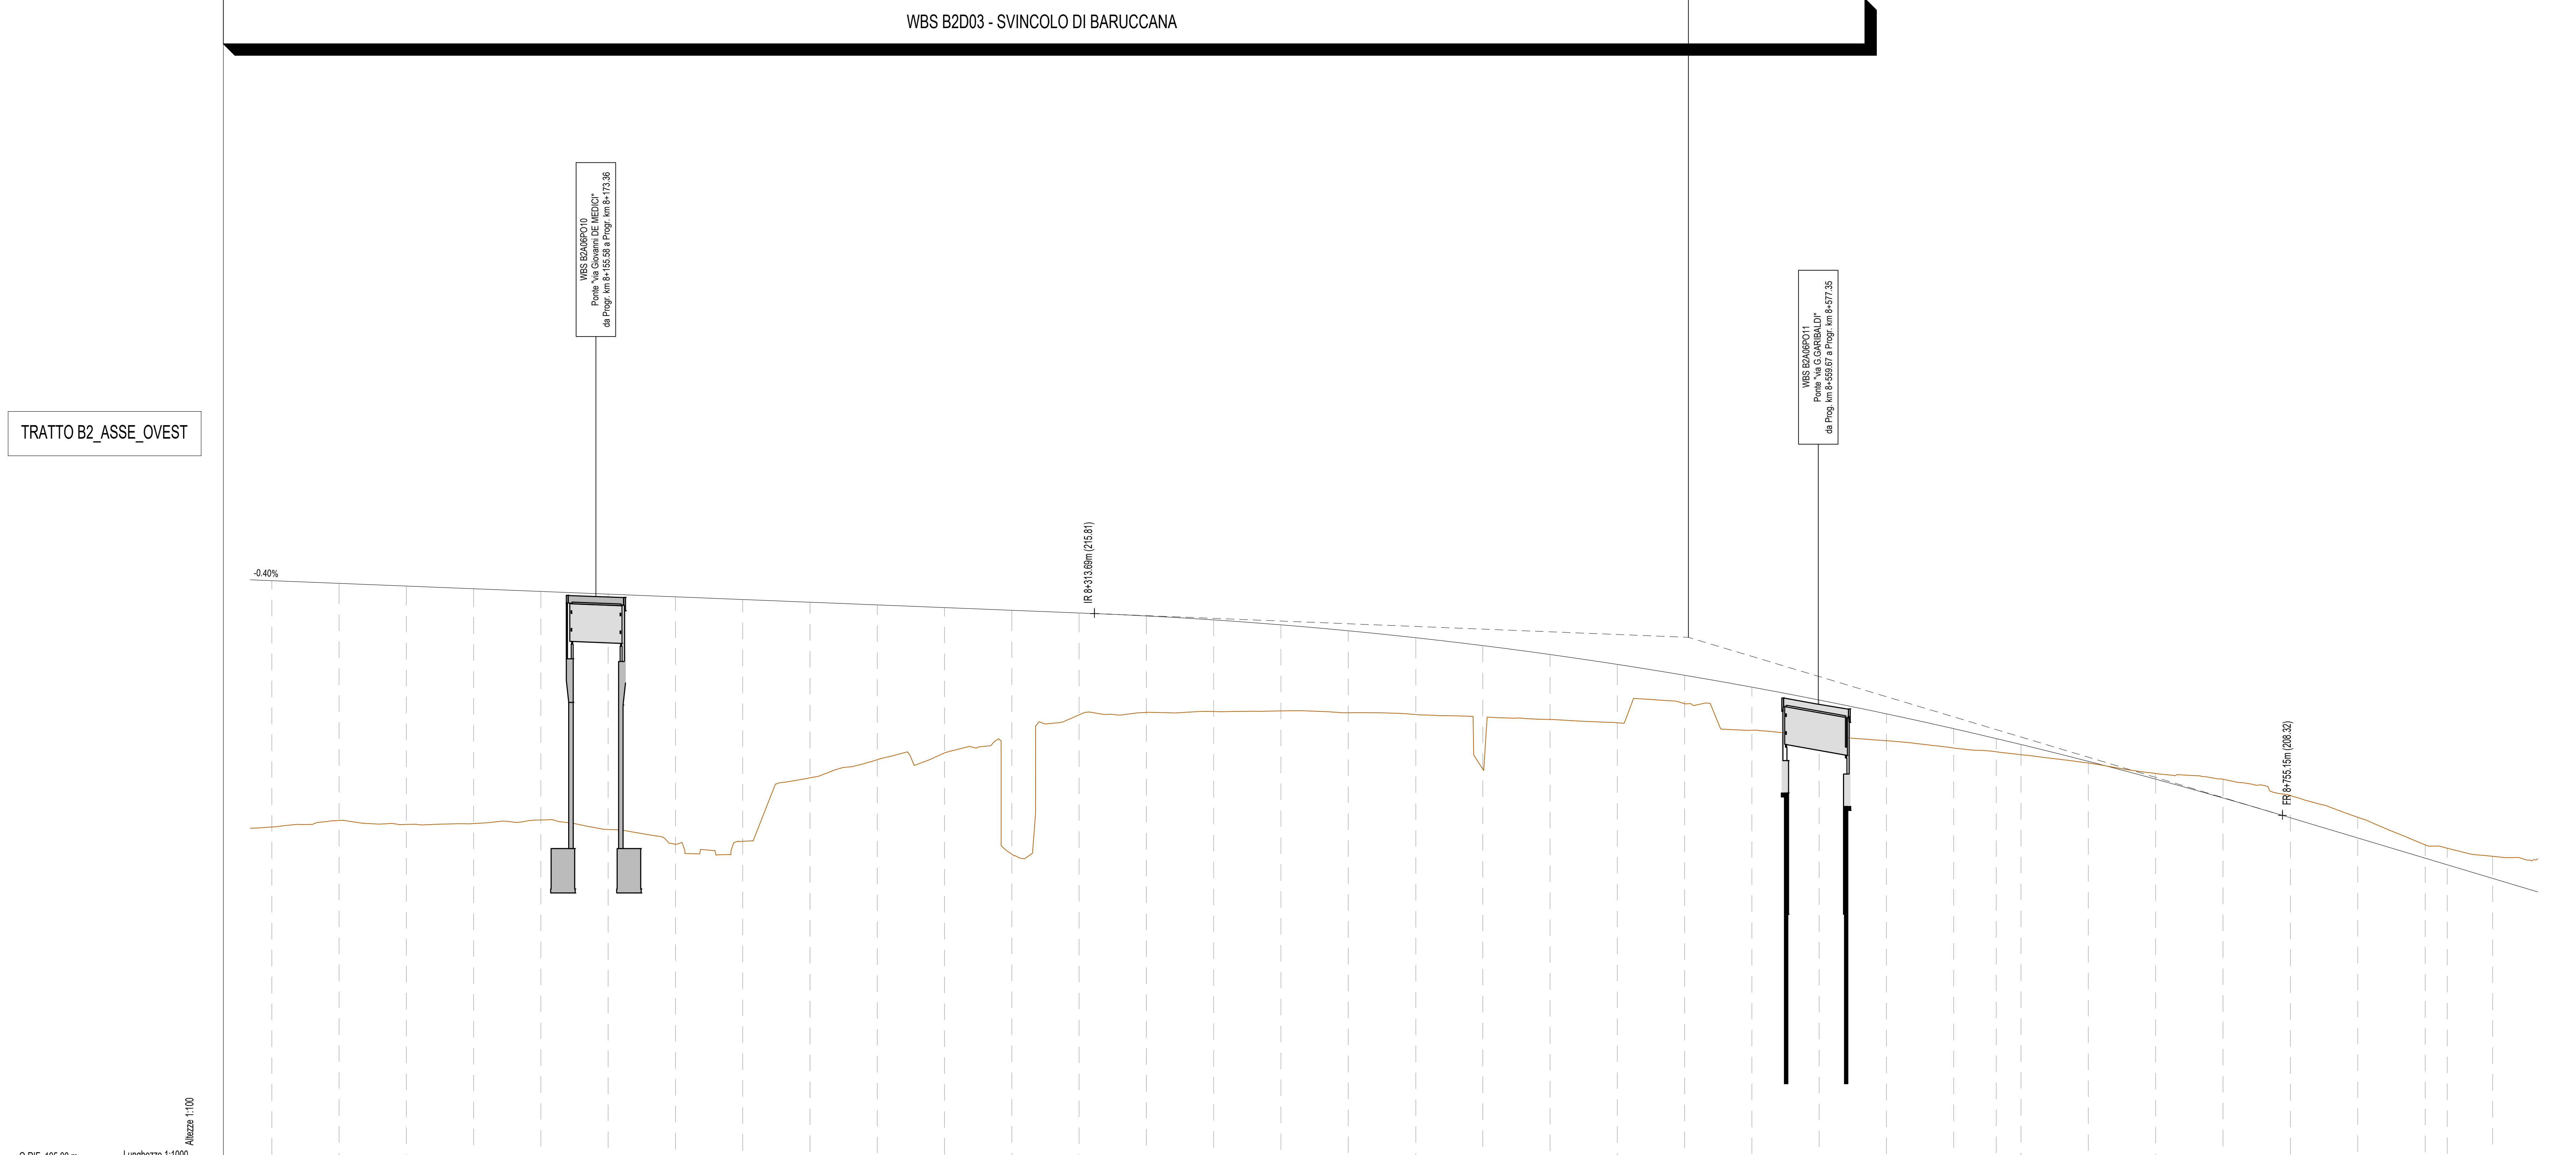

NUMERO SEZIONE	375	376	377	378	379	380	381	382	383	384	385	386	387	388	389	390	391	392	393	394	395	396	397	398	399	400	401	402	403	404	405	406	407	408	409	410				
DIFFERENZA QUOTE	9.15	8.81	8.88	8.72	8.49	8.74	9.19	8.88	8.62	8.75	5.40	9.06	3.79	3.38	3.40	3.20	3.04	2.85	4.59	2.41	2.17	1.06	1.80	1.32	1.00	0.72	0.48	0.38	0.06	-0.21	-0.09	-0.83	-0.77	-0.50	-0.62	-0.82				
DISTANZE PROGRESSIVE	0+000.00	0+024.99	0+050.99	0+076.99	0+986.99	1+012.99
DISTANZE PARZIALI		24.99	25.00	25.00	25.00	25.00	25.00	25.00	25.00	25.00	25.00	25.00	25.00	25.00	25.00	25.00	25.11	24.89	25.00	25.00	25.00	25.00	25.00	25.00	25.00	25.00	15.81	9.19	25.01	25.02	25.03	25.04	25.05	25.06	25.06	8.17	16.90			
QUOTE TERRENO	207.98	208.13	207.98	208.01	208.15	207.90	207.74	207.75	208.11	210.39	210.84	208.87	212.05	212.14	212.19	212.20	212.10	212.06	210.04	211.88	213.76	212.47	211.48	211.29	211.09	210.92	210.88	210.57	210.26	209.96	209.86	209.86	209.25	207.72	207.10	206.80				
QUOTE PROGETTO	217.04	216.84	216.84	216.74	216.84	216.54	216.44	216.34	216.24	216.14	216.04	215.94	215.84	215.73	215.58	215.40	215.17	214.62	214.62	214.29	213.58	213.52	213.38	212.80	212.88	211.54	211.17	210.86	210.32	209.86	209.86	209.20	207.48	206.73	206.45	205.87				
ANDAMENTO PLANIMETRICO	L=176.74 A=416.82		L=617.48																L=167.11 A=501.00				L=173.66 R=1502.00																	
ANDAMENTO CIGLI	
ETOMETRICHE	

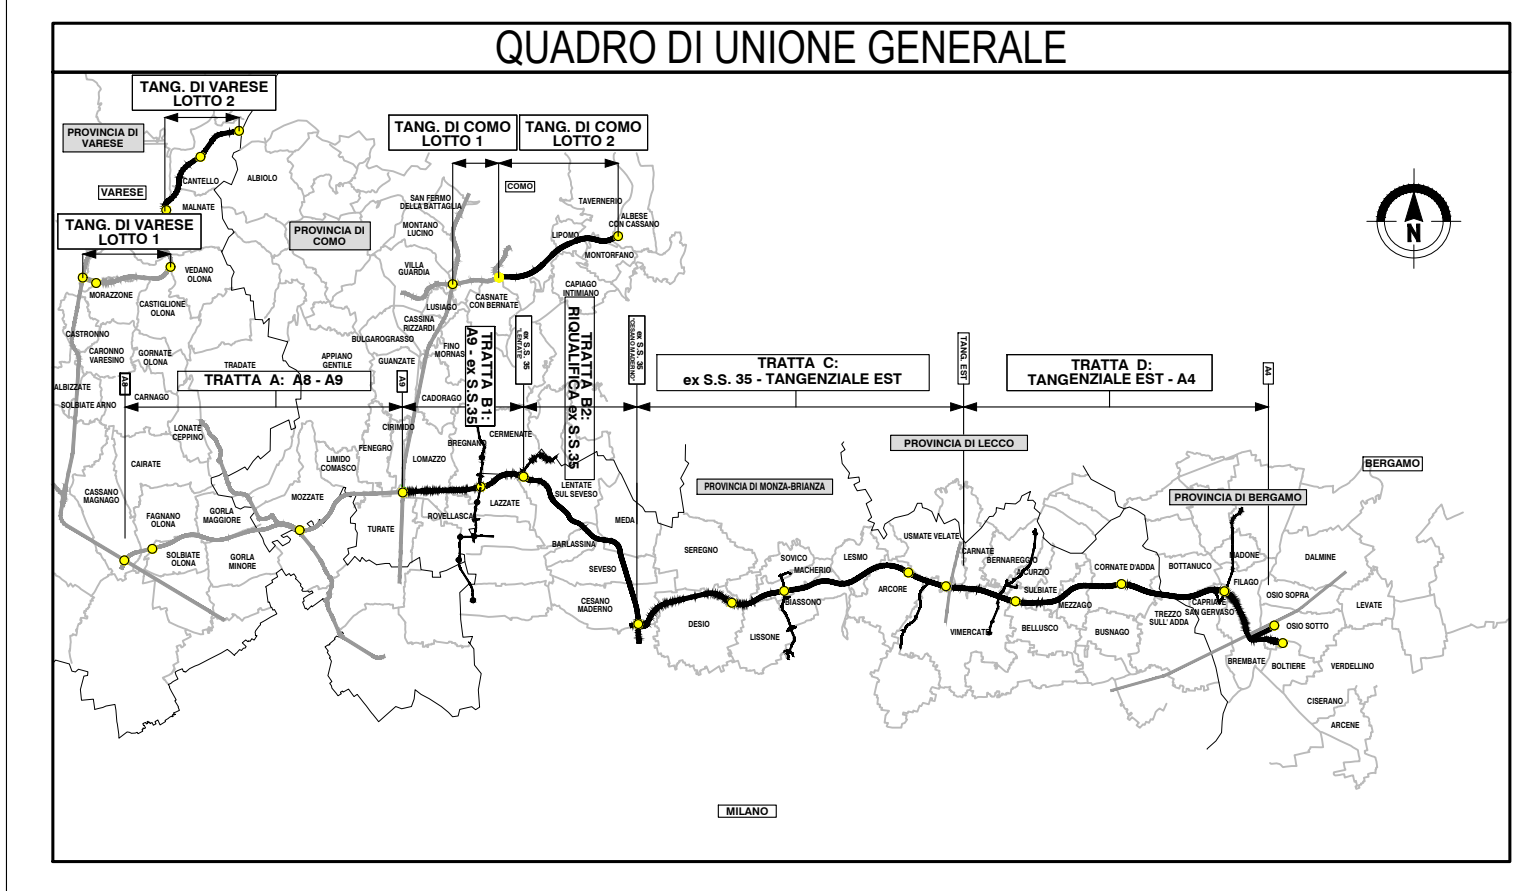

COLLEGAMENTO AUTOSTRADALE DALMINE-COMO-VARESE-VALICO DEL GAGGIOLO E OPERE AD ESSO CONNESSE

PROGETTO ESECUTIVO TRATTA B2

PROGETTO STRADALE ASSE PRINCIPALE PROFILI LONGITUDINALI

PROFLO LONGITUDINALE CARREGGIATA OVEST TAV.11

IDENTIFICAZIONE ELABORATO		CONTRAENTE GENERALE	
FASE PROGETTUALE	TRATTA	PEDELOMBARDA NUOVA S.p.A.	
AMBITO	CANTIERE		
PROIEZIONE	PROIEZIONE		
DATA	REVISIONE		
21/10/2023	000		
SCALE			
1:5000			
CONCETTORE	CONCETTORE		
PEDELOMBARDA NUOVA S.p.A.			
ELABORAZIONE PROGETTUALE			
PROGETTO			
VERIFICA			
APPROVAZIONE			
CONCETTORE			
PEDELOMBARDA NUOVA S.p.A.			