da Prog. km 5+962.17 a Prog. km 5+982.88

WBS B2I11 - PISTA RE

WBS B2I11GE00 - VIA VIGNAZZOLA - VIA DELLA ROGGIA

MURO B2I11MU03
PISTA I11-RW L=37.50m

MURO B2I22MU07 - PISTA I-I22 L=45.00m
da Prog. km 0+958.00
a Prog. km 0+988.00

WBS B2B01CA06
Cavalcavia "via Vignazzola"
da Prog. km 0+249.82 a Prog. km 0+263.12

SIFONE 1761 - WBS B2A00SN05

MURO B2I11MU03
PISTA I11-RW L=24.00m

WBS B2I11GE00 - VIA VIGNAZZOLA - VIA DELLA ROGGIA

WBS B2I11 - PISTA P

WBS B2I11 - PISTA R

PIAZZOLA DI EMERGENZA
Piazzola n° 5 - EST
da Prog. km 0+243.56 a Prog. km 0+304.52

PIAZZOLA IDRAULICA
Piazzola n° 5
Prog. km 0+600.00

N

QUADRO DI UNIONE SVINCOLO di MEDA - Scala 1:5000

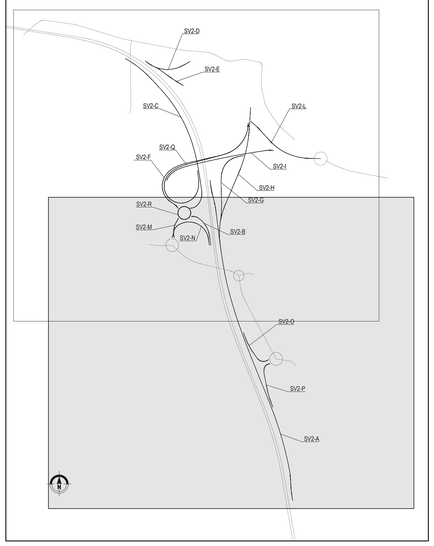

QUADRO DI UNIONE GENERALE

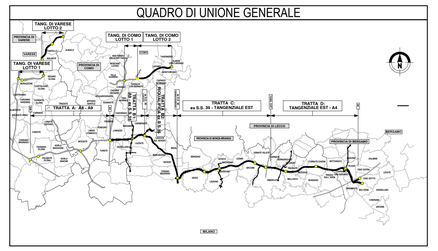

CONCESSIONI AUTOSTRADALI LOMBARDE

Autostrade Pedemontana Lombarda

COLLEGAMENTO AUTOSTRADALE
DALMINE-COMO-VARESE-VALICO DEL GAGGIOLO E OPERE AD ESSO CONNESSE

LOTTO E LOT 11 MINISTERIALE

PROGETTO ESECUTIVO
TRATTA B2

PROGETTO STRADALE
SVINCOLO DI MEDA
PLANIMETRIE DI PROGETTO
PLANIMETRIA DI PROGETTO - TAV.2

IDENTIFICAZIONE ELABORATO

FASE PROGETTUALE	AMBITO	TRATTA	CATEGORIA	OPERA	PARTE D'OPERA	TIPO ELABORATO	PROGRESSIVA	REVISIONE ESTERNA
E	SO	B2	AM	SVI01	000	PP	002	A

DATA: 31 Luglio 2023
SCALA: 1:1000

CONTRAENTE GENERALE

PEDELOMBARDA NUOVA S.c.p.A.

DATA REVISIONE

31 Luglio 2023	Emissione	AO

ELABORAZIONE PROGETTUALE

PROGETTISTI
Ing. Alberto Rinaldi

RESPONSABILE INTEGRAZIONE PRESTAZIONI SPECIALISTICHE
Ing. Carlo Lauro

CONCESSIONARIO

Autostrada Pedemontana Lombarda

PROGETTISTA

PROGER · DOGLIONI · SPECIAL

Il presente documento non potrà essere copiato, riprodotto o altrimenti pubblicato in tutto o in parte senza il consenso scritto di Autostrada Pedemontana Lombarda S. p. A. Ogni utilizzo non autorizzato sarà perseguito a norma di legge.
This document may not be copied, reproduced or published either in part or entirely without the written permission of Autostrada Pedemontana Lombarda S. p. A. Unauthorized use will be persecuted by law.