

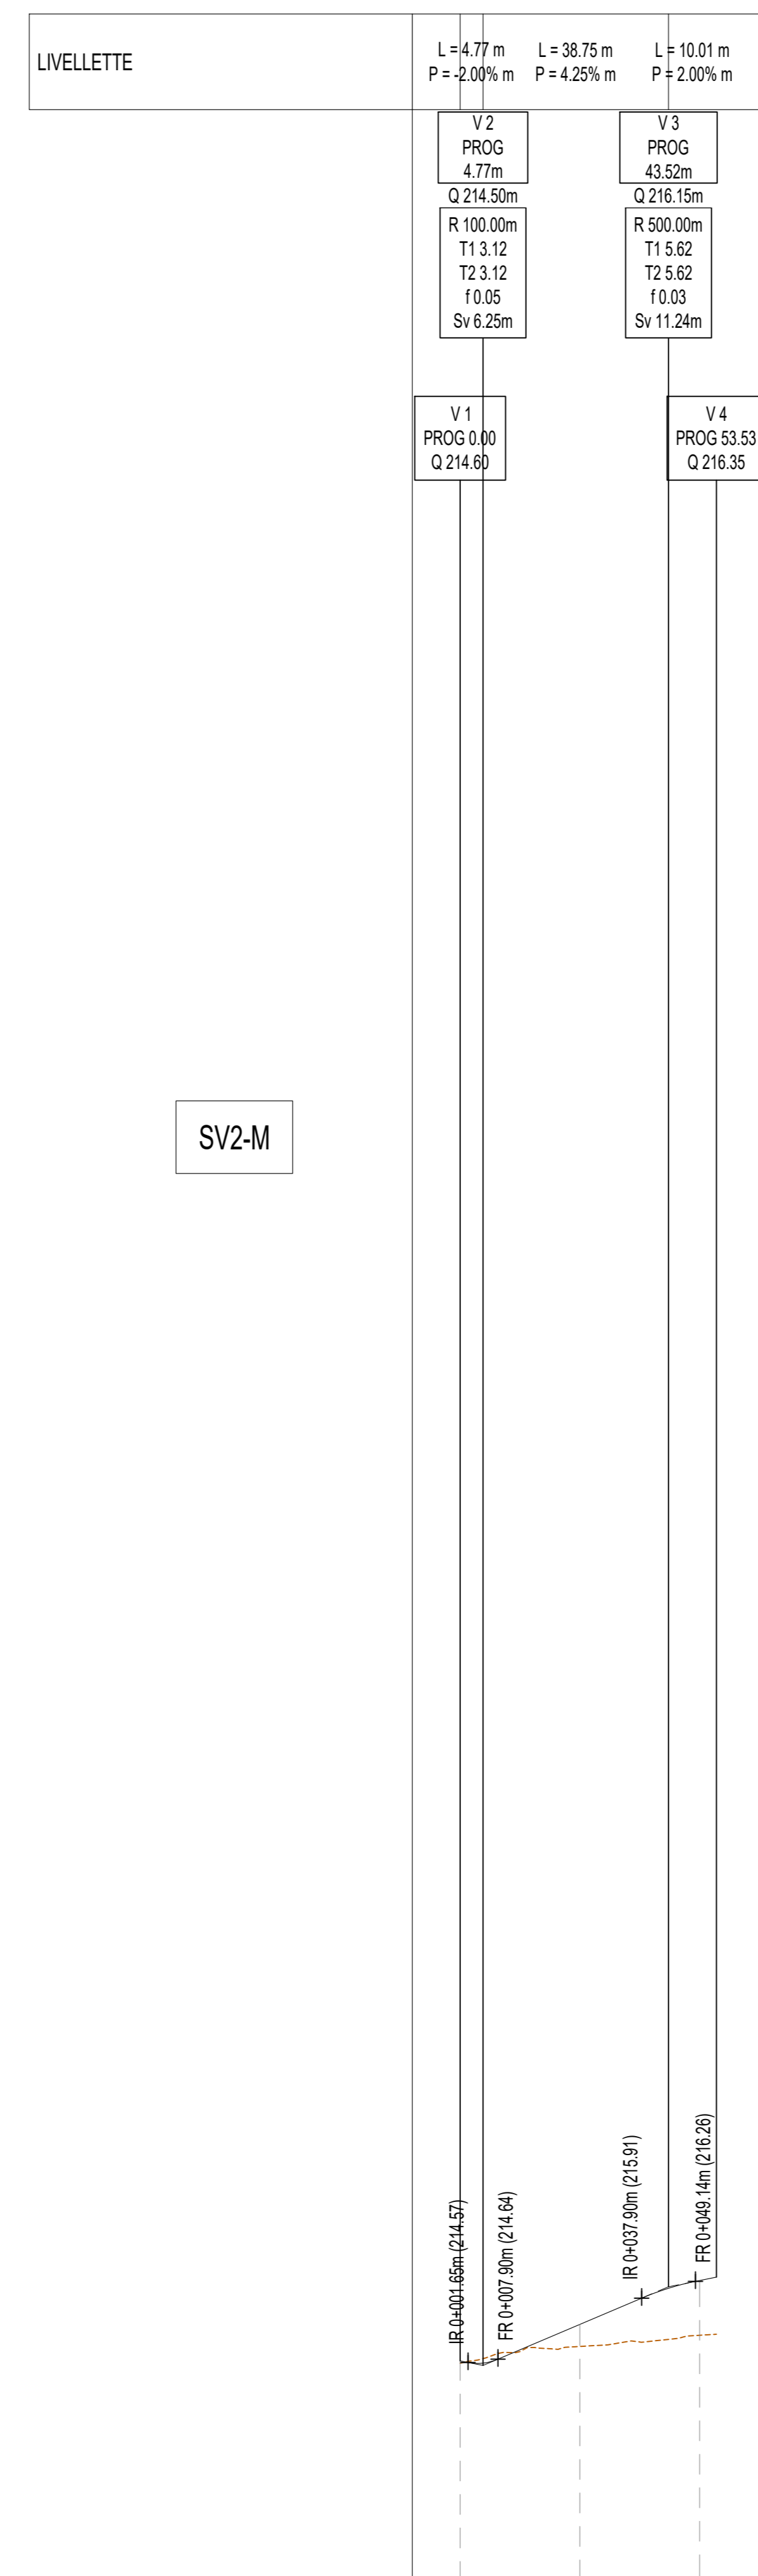


NUMERO SEZIONE	1	2	3	4	5
DIFFERENZA QUOTE	-1,55	0,88	0,01	0,11	0,07
DISTANZE PROGRESSIVE	0+000,00	0+025,00	0+050,00	0+075,00	0+100,00
DISTANZE PARZIALI		25,00	25,00	25,00	25,00
QUOTE TERRENO	213,05	212,88	212,94	212,90	212,78
QUOTE PROGETTO	214,60	213,66	212,86	212,79	212,78
ANDAMENTO PLANIMETRICO	L=19,24 R=25,00		L=46,00 R=70,00	L=28,19 A=41,99	L=10,57
ANDAMENTO CIGLI					
ETOMETRICHE					

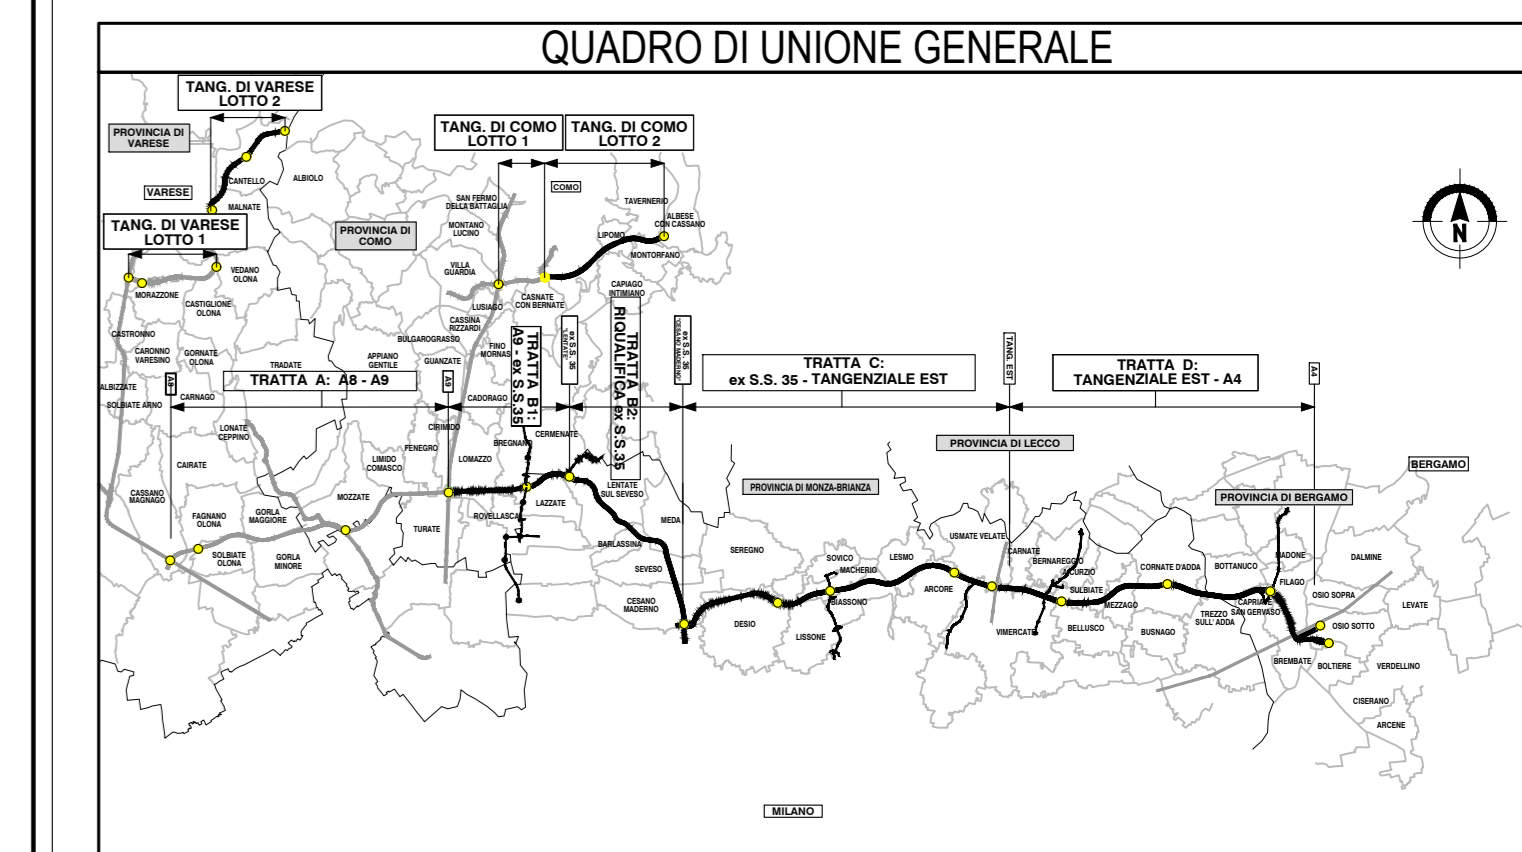

NUMERO SEZIONE	1	2	3
DIFFERENZA QUOTE	0,05	0,06	1,14
DISTANZE PROGRESSIVE	0+000,00	0+025,00	0+050,00
DISTANZE PARZIALI		25,00	25,00
QUOTE TERRENO	214,55	214,90	215,14
QUOTE PROGETTO	214,60	215,36	216,28
ANDAMENTO PLANIMETRICO	L=8,94L=11,19 R=25,00R=45,00		L=22,76 A=32,00 R=20,00
ANDAMENTO CIGLI			
ETOMETRICHE			

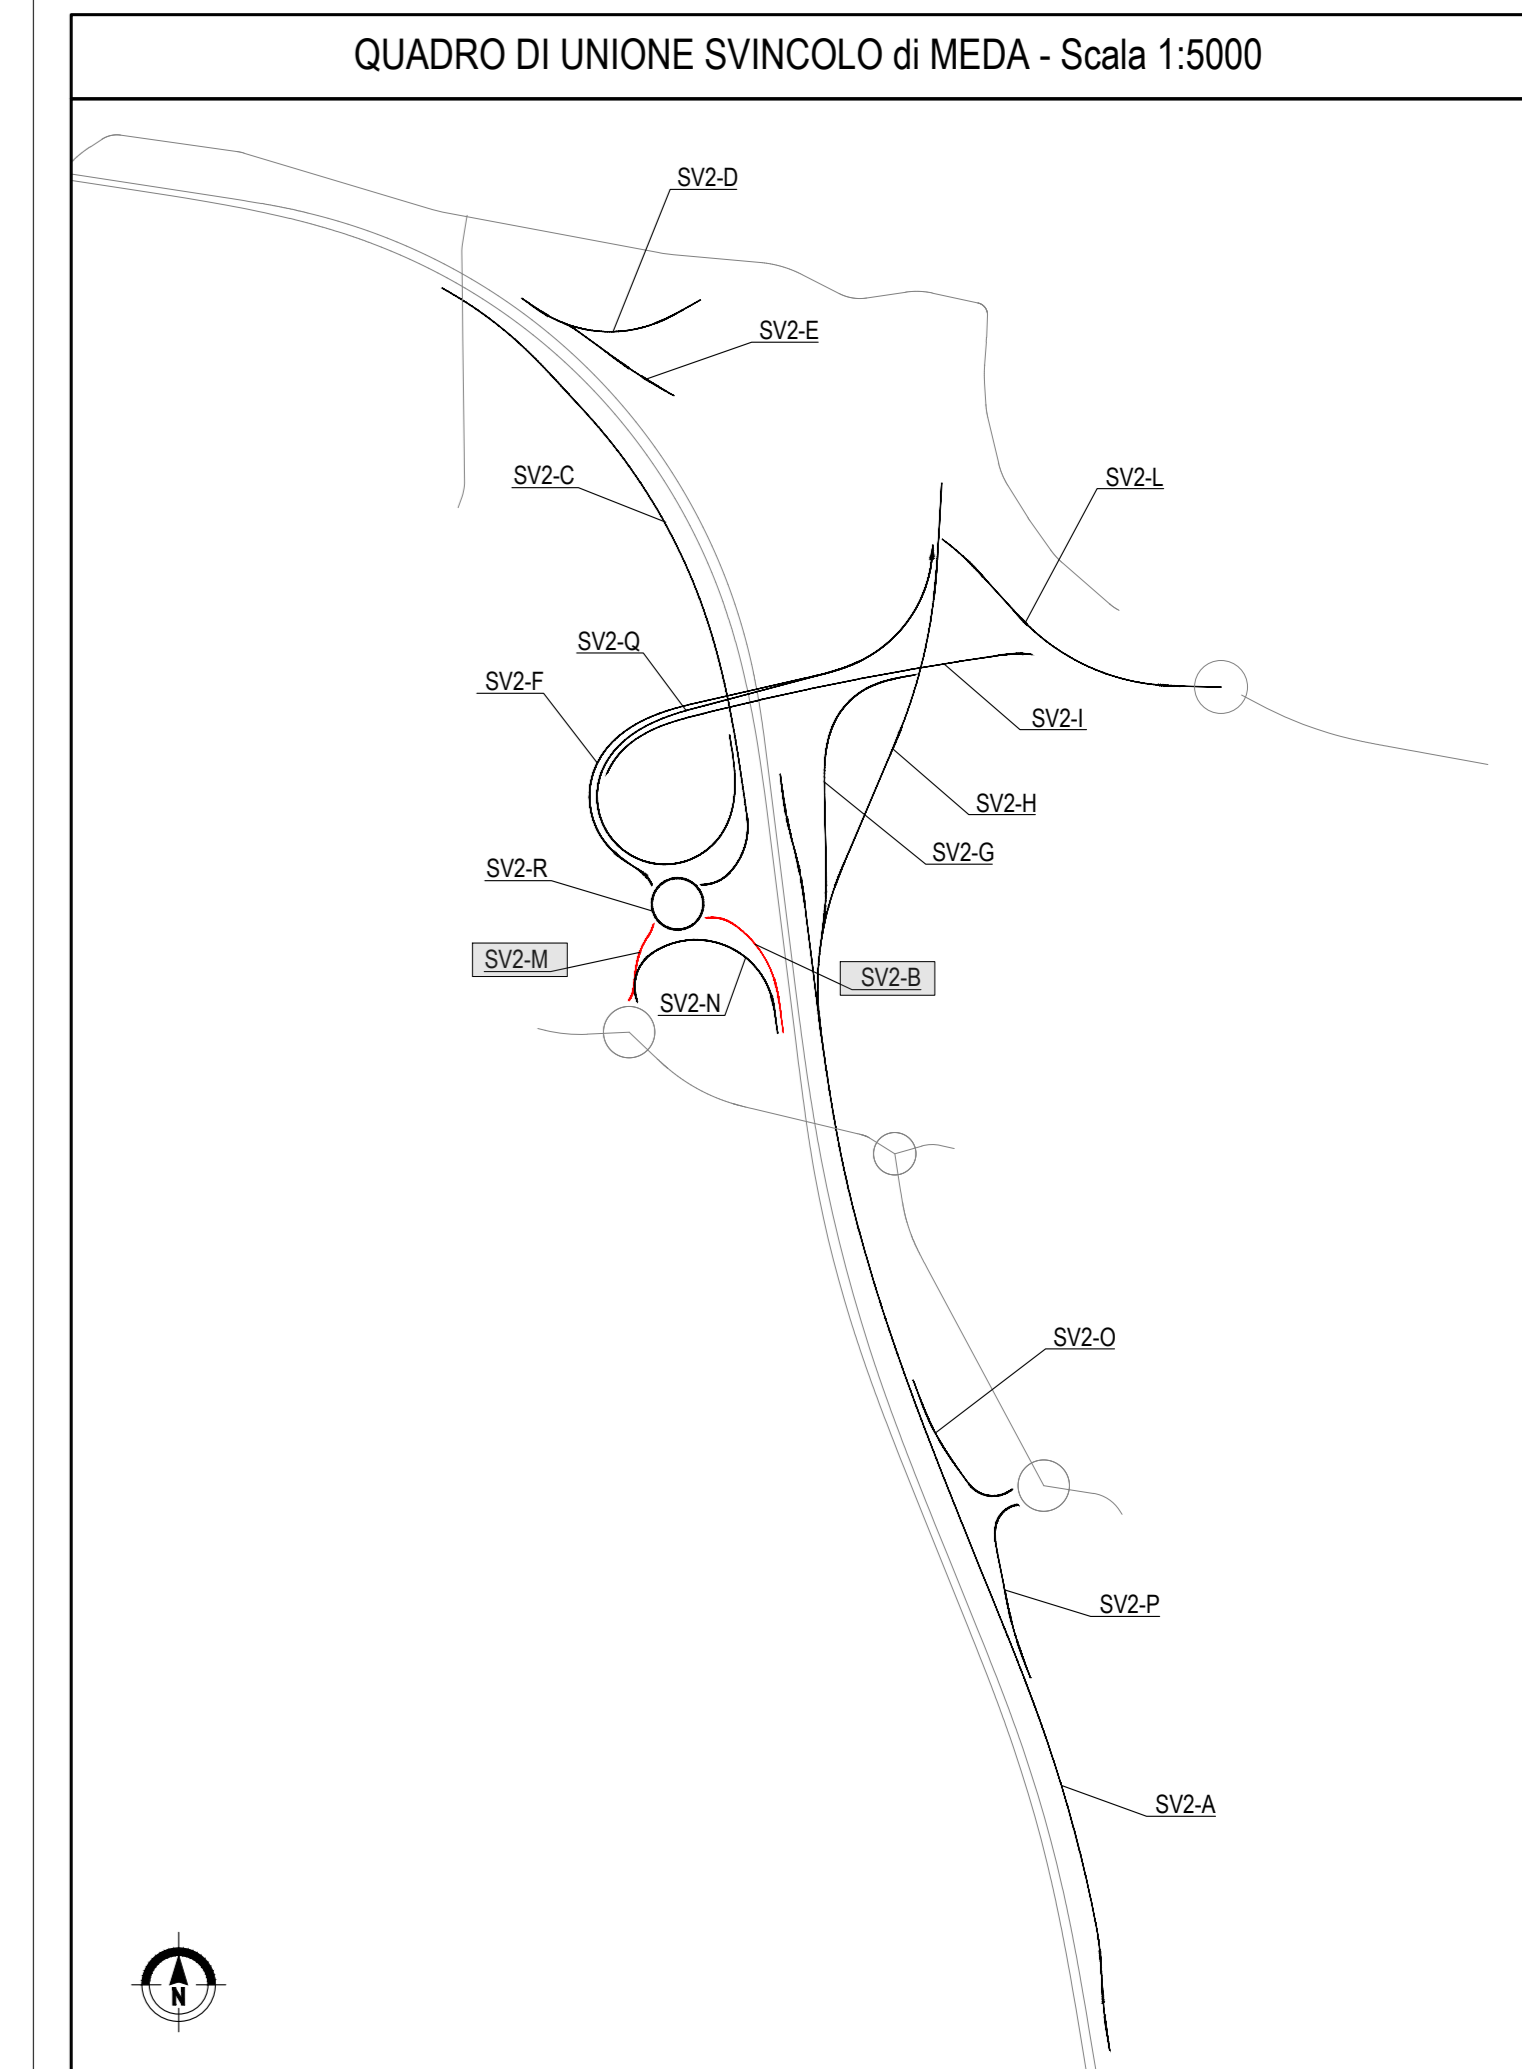

COLLEGAMENTO AUTOSTRADALE DALMINE-COMO-VARESE-VALICO DEL GAGGIUOLO E OPERE AD ESSO CONNESSE

PROGETTO ESECUTIVO TRATTA B2

PROGETTO STRADALE SVINCOLO DI MEDA

PROFILI LONGITUDINALI

PROFILI LONGITUDINALE PISTA SV2-B SV2-M

IDENTIFICAZIONE ELABORAZIONE		CONTRAENTE GENERALE	

