QUADRO DI UNIONE SVINCOLO INTERCONNESSIONE EX SS 35

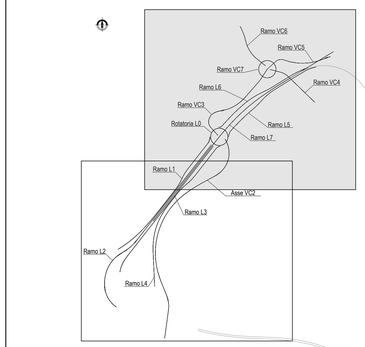

TERMINE INTERCONNESSIONE
INIZIO TRCO06

WBS B2D04SS02
Adeguamento Svincolo ex SS 35
Prg. km 0+000

WBS B2D04CA04
Carreggiata Via Nazionale dei Giovi
Prog. km 0+910.70

WBS B2D04MU01 - MURO DI SOSTEGNO L=80.00m

WBS B2D04MU02 - MURO DI SOSTEGNO L=230.10m

WBS B2D04MU03 - MURO DI SOSTEGNO L=90.00m

WBS B2D04MU04 - MURO DI SOSTEGNO L=90.00m

RACCORDO "RL1"
INIZIO INTERVENTO
Prog. 0+000.000

ASSE VC2
FINE INTERVENTO
Prog. 1+424.789

PREESISTENZE DA DEMOLIRE

QUADRO DI UNIONE GENERALE

Autostrada Pedemontana Lombarda

COLLEGAMENTO AUTOSTRADALE
DALMINE-COMO-VARESE-VALICO DEL GAGGIOLO E OPERE AD ESSO CONNESSE

CODICE C.U.P.: F11B06002270007

PROGETTO ESECUTIVO
TRATTA B2

PROGETTO STRADALE
INTERCONNESSIONE EX SS 35
PLANIMETRIA DI PROGETTO
PLANIMETRIA DI PROGETTO - TAV.2

IDENTIFICAZIONE ELABORATO

TAB1 PROGETTUALE	AMBITO	TRATTA	CATEGORIA	OPERA	PARTE DI OPERA	TIPO ELABORATO	PROGRESSIVA	REVISIONE ESTERNA
E	SD	B2	DI04	QE00	000	PP	002	A

DATA 21 Luglio 2023
SCALA 1:1000

CONTRAENTE GENERALE

PEDELOMBARDA NUOVA S.c.p.A.

DATA	REVISIONE	
21 Luglio 2023	EMISSIONE	ADI

ELABORAZIONE PROGETTUALE

PROGETTISTI
Ing. Alberto Rinaldi

RESPONSABILE INTEGRAZIONE PRESTAZIONI SPECIALISTICHE
Ing. Carlo Lisbelli

Ing. Pompeo Tarantola | Ing. Andrea Rinaldi | Ing. Enrico Rinaldi

CONCEDENTE

CONCESSIONI AUTOSTRADALI LOMBARDE

CONCESSIONARIO

Autostrada Pedemontana Lombarda

PROGETTISTA

PROGER | ROCKSOIL | ARTELIA

Il presente documento non potrà essere copiato, riprodotto o altrimenti pubblicato in tutto o in parte senza il consenso scritto di Autostrada Pedemontana Lombarda S. p. A. Ogni utilizzo non autorizzato sarà perseguito a norma di legge.
This document may not be copied, reproduced or published either in part or entirely without the written permission of Autostrada Pedemontana Lombarda S. p. A. Unauthorized use will be persecuted by law.