


L4

NUMERO SEZIONE	1	2	3	4	5	6	7	8	9	10	11	12	13	14	15	16	17	18	19	20	21	22	23	24	25	26	27	28	29	30	31														
QUOTE TERRENO	266,24	265,51	264,23	263,82	263,82	264,52	265,75	266,37	267,11	267,18	268,02	269,24	269,57	270,25	270,72	271,11	271,67	272,21	272,82	273,48	273,82	274,27	274,73	275,55	275,28	274,54	273,91	273,10	273,34	273,19															
QUOTE PROGETTO	266,24	265,89	264,35	264,04	264,14	264,65	265,57	266,59	267,32	267,62	267,79	268,12	268,38	268,63	268,88	269,13	269,39	269,64	269,89	270,14	270,40	270,66	270,92	271,18	271,43	271,68	271,94	272,20	272,46	272,72															
ANDAMENTO PLANIMETRICO	L=128,97		L=75,00 A=150,00		L=138,20 R=300,00		L=75,00 A=150,00		L=42,88		L=57,68 R=250,00		L=57,68 R=250,00		L=158,95		L=20,61 R=25,00																												
ANDAMENTO CIGLI	Sintato Destro	
ETTOMETRICHE	760	800	1000														1200														1400														1515

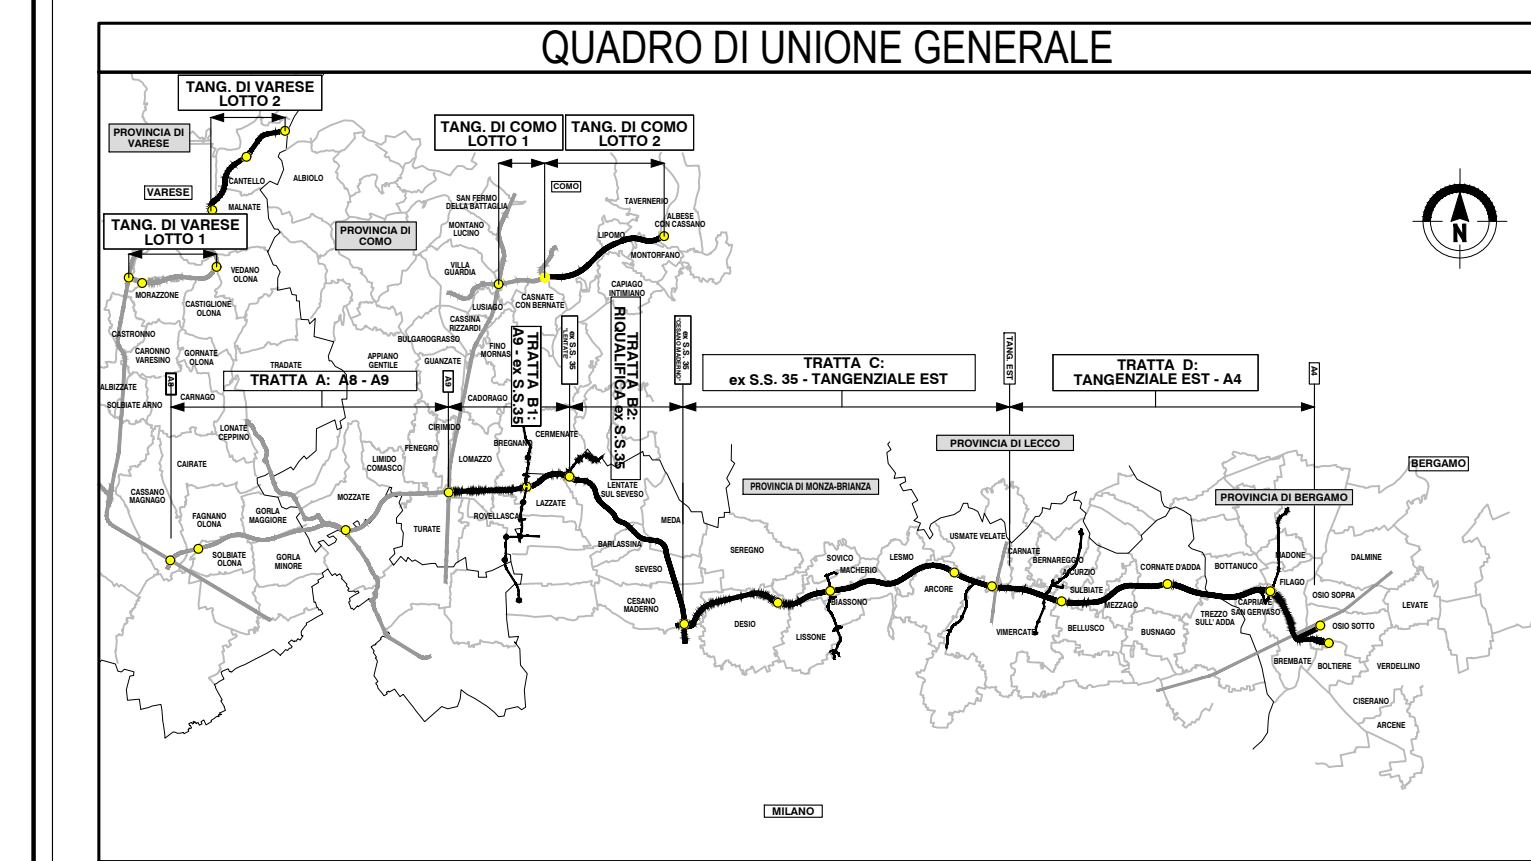

**COLLEGAMENTO AUTOSTRADALE
DALMINE-COMO-VARESE-VALICO DEL GAGGIULO E OPERE AD ESSO CONNESSE**

**PROGETTO ESECUTIVO
TRATTA B2**

**PROGETTO STRADALE
INTERCONNESSIONE EX SS 35
PROFILI LONGITUDINALI
PROFilo LONGITUDINALE - RAMO L4**

IDENTIFICAZIONE ELABORAZIONE				CONTRAENTE GENERALE			
PROGETTO	REVISIONE	ELABORAZIONE PROGETTUALE	PEDELOMBARDA NUOVA S.p.A.				

Il presente documento è di proprietà esclusiva di PEDELOMBARDA NUOVA S.p.A. e non può essere copiato, ristampato, riprodotto o altrimenti pubblicato in forma o per via elettronica senza il permesso scritto di PEDELOMBARDA NUOVA S.p.A.