QUADRO DI UNIONE SVINCOLO INTERCONNESSIONE EX SS 35

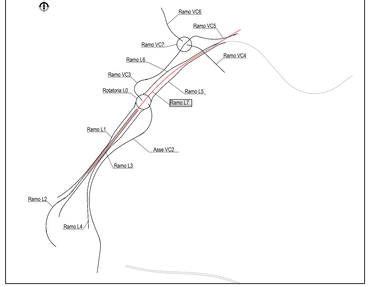

LIVELLETTE

L7

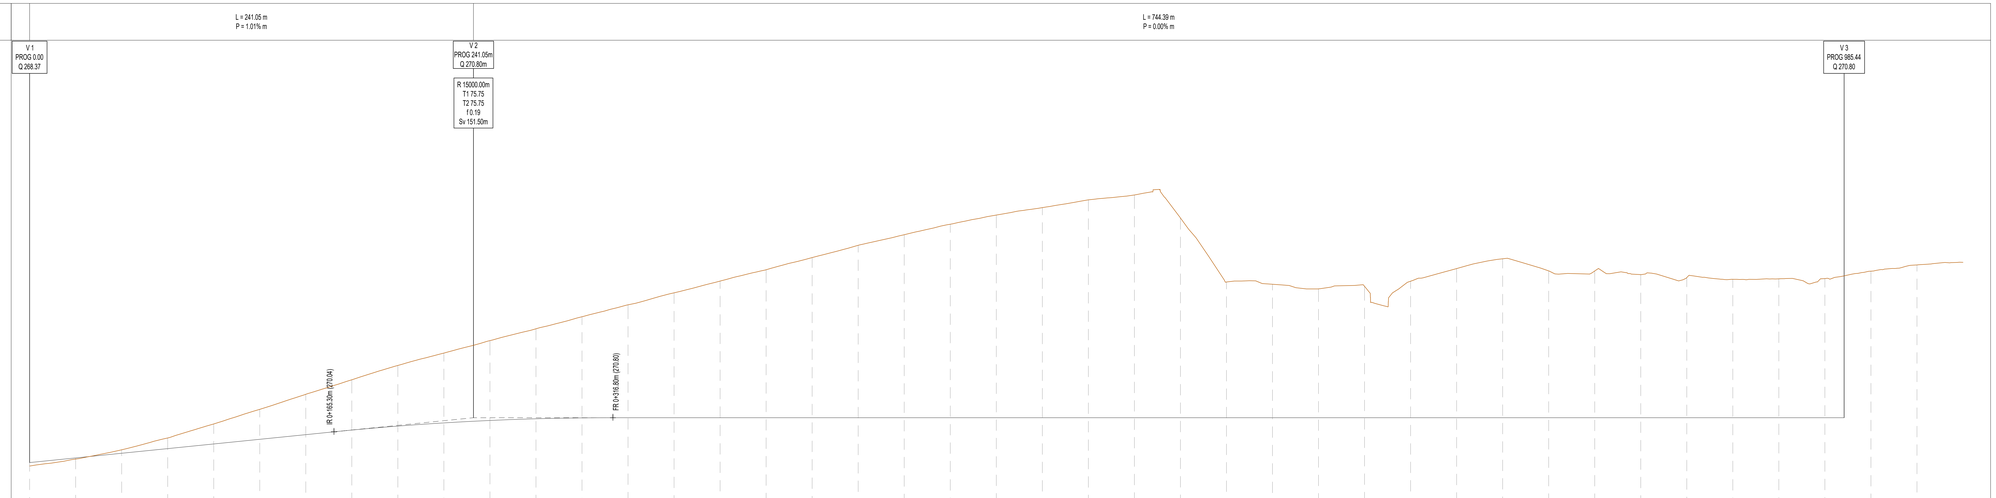

| | | |