
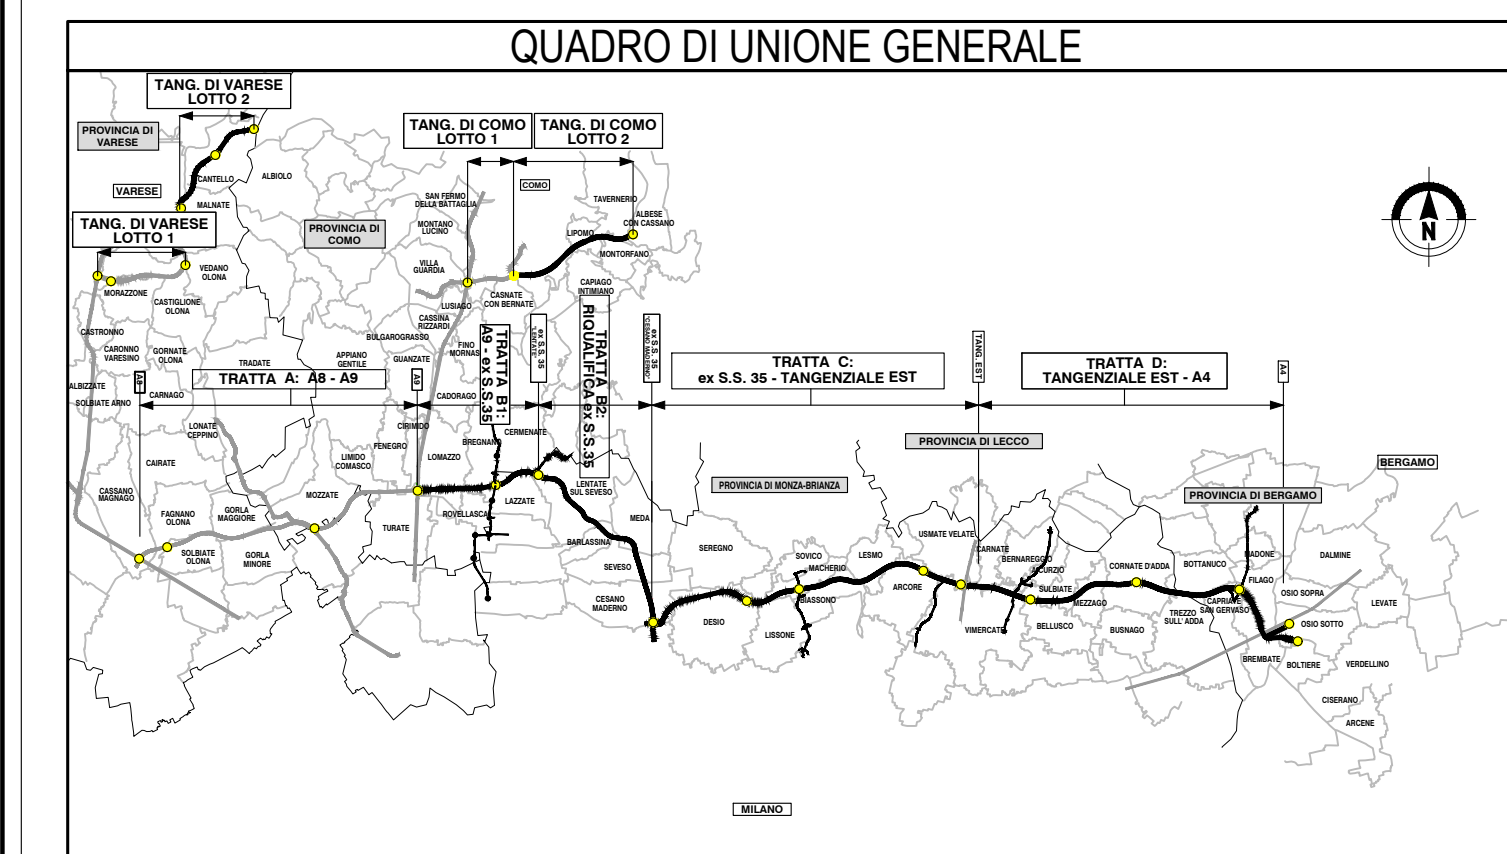


NUMERO SEZIONE	1	2	3	4	5	6	7	8	9	10	11	12	13	14	15	16	17
DISTANZE PROGRESSIVE	0+000.00	0+016.00	0+041.00	0+066.00	0+091.00	0+116.00	0+141.00	0+166.00	0+191.00	0+216.00	0+241.00	0+266.00	0+291.00	0+316.00	0+341.00	0+366.00	0+378.61
DISTANZE PARZIALI		16.00	25.00	25.00	25.00	25.00	25.00	25.00	25.00	25.00	25.00	25.00	25.00	25.00	25.00	25.00	12.61
QUOTE TERRENO	277.06	277.34	277.79	277.87	278.15	278.14	278.25	278.04	278.48	281.67	283.50	283.54	279.24	280.07	280.85	281.47	281.65
ANDAMENTO PLANIMETRICO	L=49.93		L=38.00 R=37.80	L=34.34 R=50.00	L=41.50 A=45.55	L=11.66 A=45.55	L=80.92 R=178.00	L=61.94 A=105.00	L=71.48							L=8.33 R=61.68	L=59.02
ANDAMENTO CIGLI	Sinistro 0.00 Destro 0.00		-2.5 -5.0	-5.0 -5.0	-2.5 -2.5	2.5 -5.0	-5.0 -2.5	5.0 -2.5	-2.5 -2.5							-2.5 0.0 0.0	0.0 0.0
ETTOMETRICHE	-35		0		200		400							435			

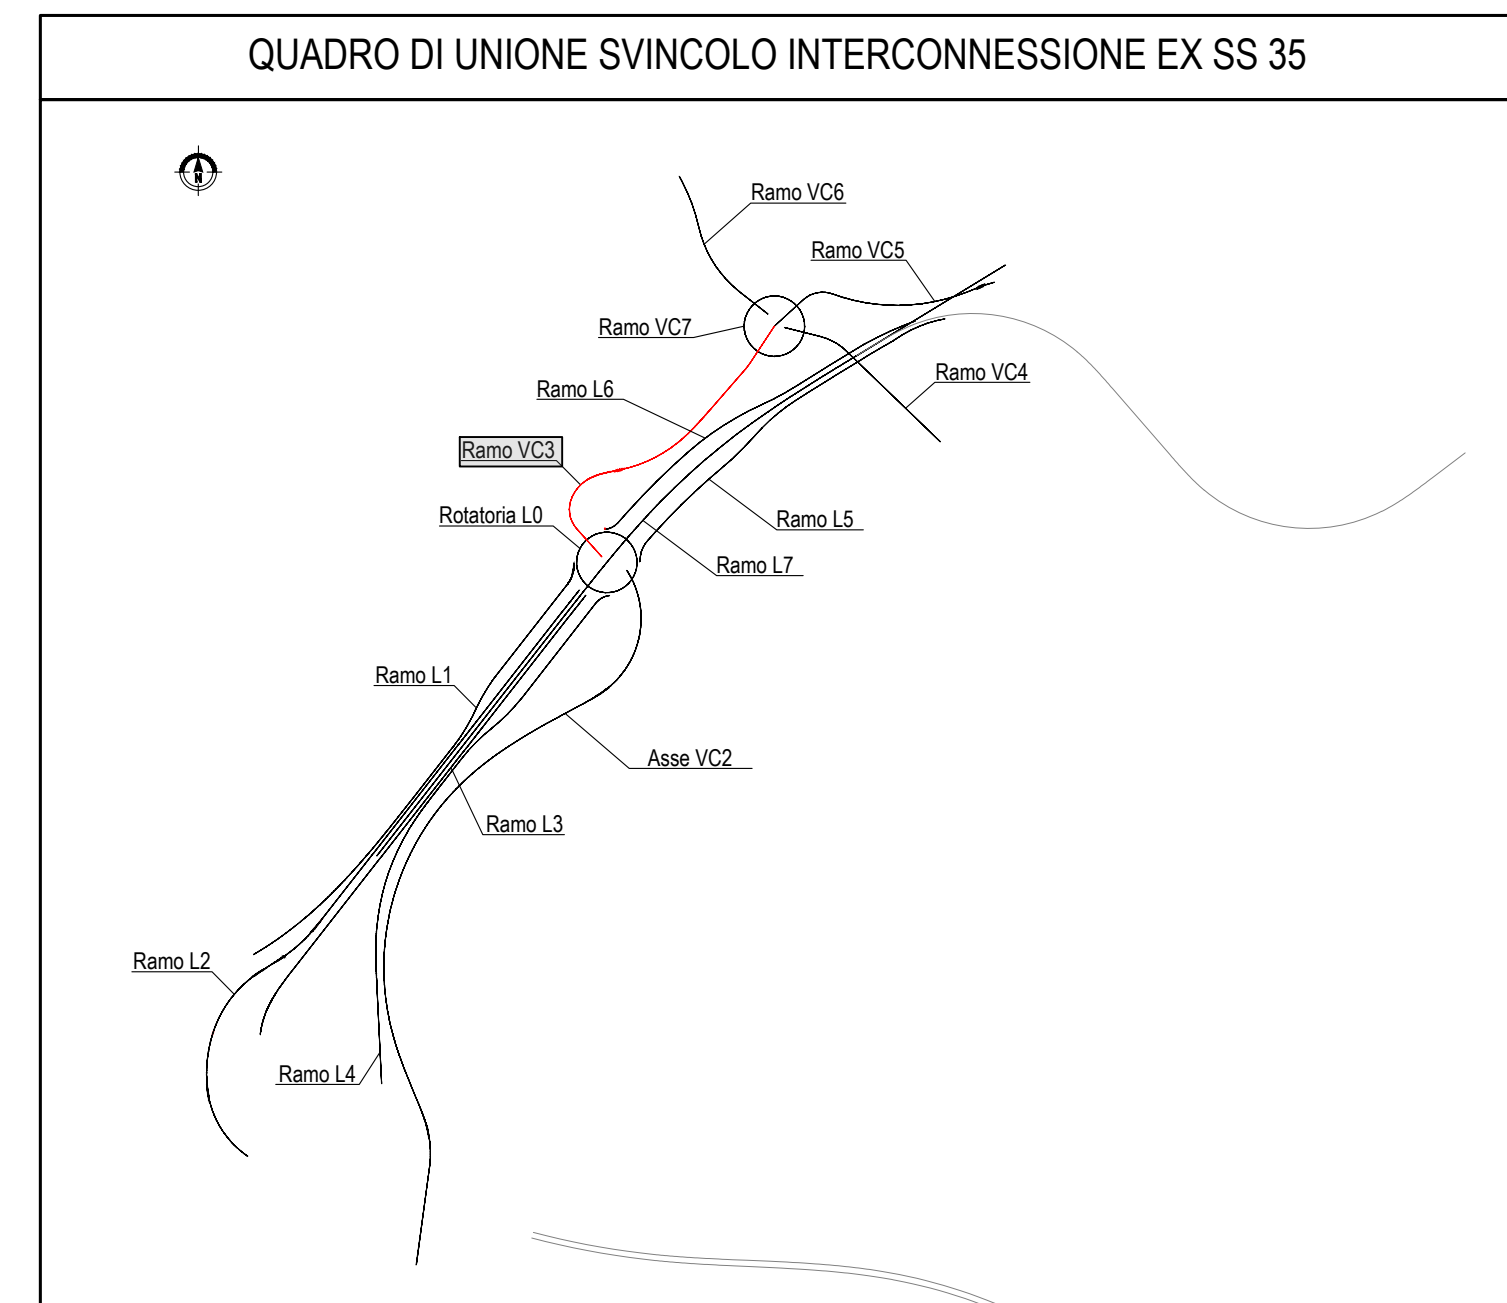

CONCESSIONARI AUTOSTRADALI LOMBARDE

Autosole Pedemontana Lombarda

COLLEGAMENTO AUTOSTRALE DALMINE-COMO-VARESE-VALICO E OPERE AD ESSO CONNESSE

CODICE C.U.P. F11B060027007

PROGETTO ESECUTIVO TRATTA B2

PROGETTO STRADALE INTERCONNESSIONE EX SS 35 PROFILI LONGITUDINALI PROFILO LONGITUDINALE - RAMO VC3

FASE PROGETTUALE	AMBITO	DATA	REVISIONE	ELABORAZIONE PROGETTUALE
SD	B2	21 Luglio 2023	EMMISSIONE	PROGETTISTI Ing. Alberto Pirelli
				RESPONSABILE PRESTAZIONI SPECIALISTICHE Ing. Carlo Lottini

CONCEDENTE: CONCESSIONARI AUTOSTRADALI LOMBARDE

CONCESSIONARIO: Autosole Pedemontana Lombarda

PROGETTISTA: PROGER

Il presente documento non potrà essere copiato, riprodotto o altrimenti pubblicato in tutto o in parte senza il consenso scritto di Autosole Pedemontana Lombarda S.p.A. Ogni utilizzo non autorizzato sarà perseguito a norma di legge. This document may not be copied, reproduced or published in part or entirely without the written permission of Autosole Pedemontana Lombarda S.p.A. Unauthorized use will be persecuted by law.