
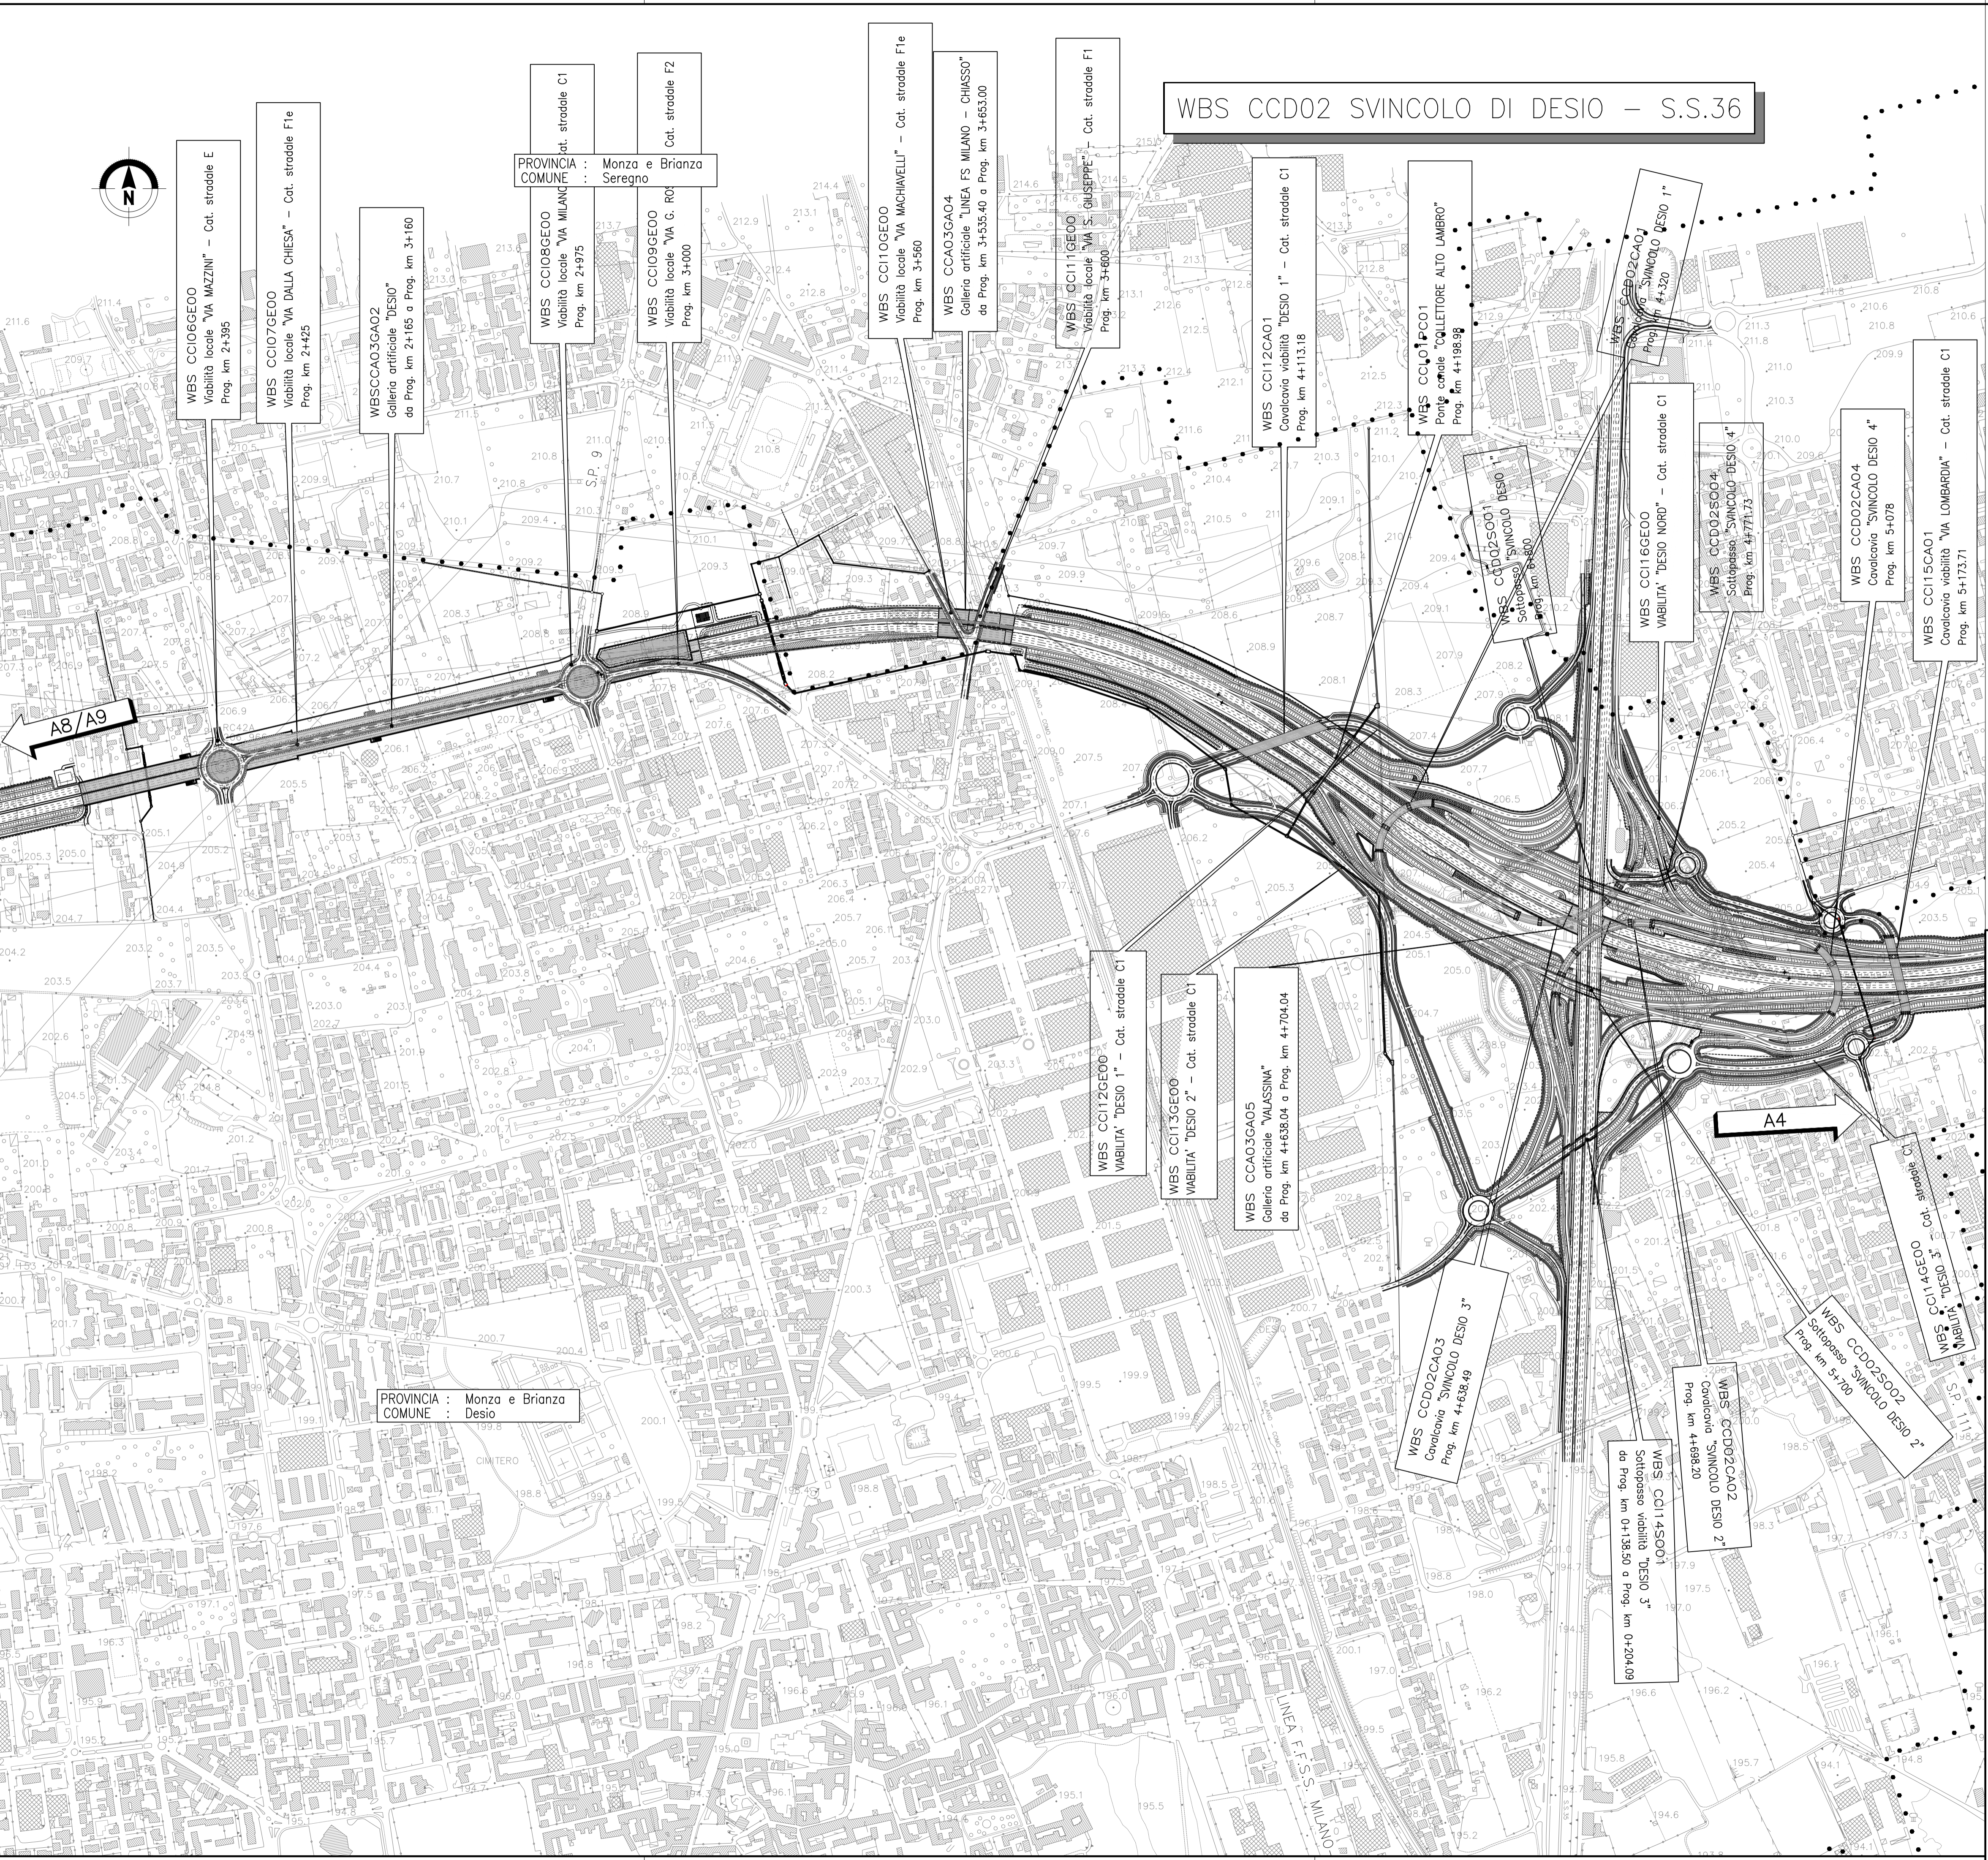


WBS CCD02 SVINCOLO DI DESIO - S.S.36

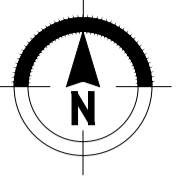

WBS CCI06GEO0
Viabilità locale "VIA MAZZINI" - Cat. stradale E
Prog. km 2+395

WBS CCI07GEO0
Viabilità locale "VIA DALLA CHIESA" - Cat. stradale F1e
Prog. km 2+425

WBS CCA03GAO2
Galleria artificiale "DESIO"
da Prog. km 2+165 a Prog. km 3+160

WBS CCI08GEO0
Viabilità locale "VIA MILANO"
Prog. km 2+975

WBS CCI09GEO0
Viabilità locale "VIA G. RO"
Prog. km 3+000

WBS CCI10GEO0
Viabilità locale "VIA MACHIAVELLI" - Cat. stradale F1e
Prog. km 3+560

WBS CCA03GAO4
Galleria artificiale "LINEA FS MILANO - CHIASSO"
da Prog. km 3+535.40 a Prog. km 3+663.00

WBS CCI11GEO0
Viabilità locale "VIA S. GIUSEPPE"
Prog. km 3+600

WBS CCI12CAO1
Cavalcatvia viabilità "DESIO 1*" - Cat. stradale C1
Prog. km 4+113.18

WBS CCI01PCO1
Ponte comunale "COLLETORE ALTO LAMBRO"
Prog. km 4+198.98

WBS CCI11GEO0
Viabilità "DESIO NORD" - Cat. stradale C1

WBS CCD02S004
Sottopasso "SVINCOLO DESIO 4"
Prog. km 4+771.75

WBS CCD02CAO4
Cavalcatvia "SVINCOLO DESIO 4"
Prog. km 5+078

WBS CCI15CAO1
Cavalcatvia viabilità "VIA LOMBARDA" - Cat. stradale C1
Prog. km 5+173.71

WBS CCI12GEO0
Viabilità "DESIO 1*" - Cat. stradale C1

WBS CCI13GEO0
Viabilità "DESIO 2*" - Cat. stradale C1

WBS CCA03GAO5
Galleria artificiale "VALASSINA"
da Prog. km 4+638.04 a Prog. km 4+704.04

WBS CCD02CAO3
Cavalcatvia "SVINCOLO DESIO 3*"
Prog. km 4+638.49

WBS CCI14S001
Cavalcatvia "SVINCOLO DESIO 3*"
da Prog. km 0+138.50 a Prog. km 0+204.09



WBS CCD02CAO2
Cavalcatvia "SVINCOLO DESIO 2*"
Prog. km 4+98.20

WBS CCD02S002
Sottopasso "SVINCOLO DESIO 2*"
Prog. km 5+170

WBS CCI14GEO0
Viabilità "DESIO 3*" - Cat. stradale C1

PROVINCIA : Monza e Brianza
COMUNE : Desio

N.B. La Gronda Est ferroviaria Seregno-Bergamo non è un'opera a carico dell'AUTOSTRADA PEDEMONTANA LOMBARDA S.P.A.

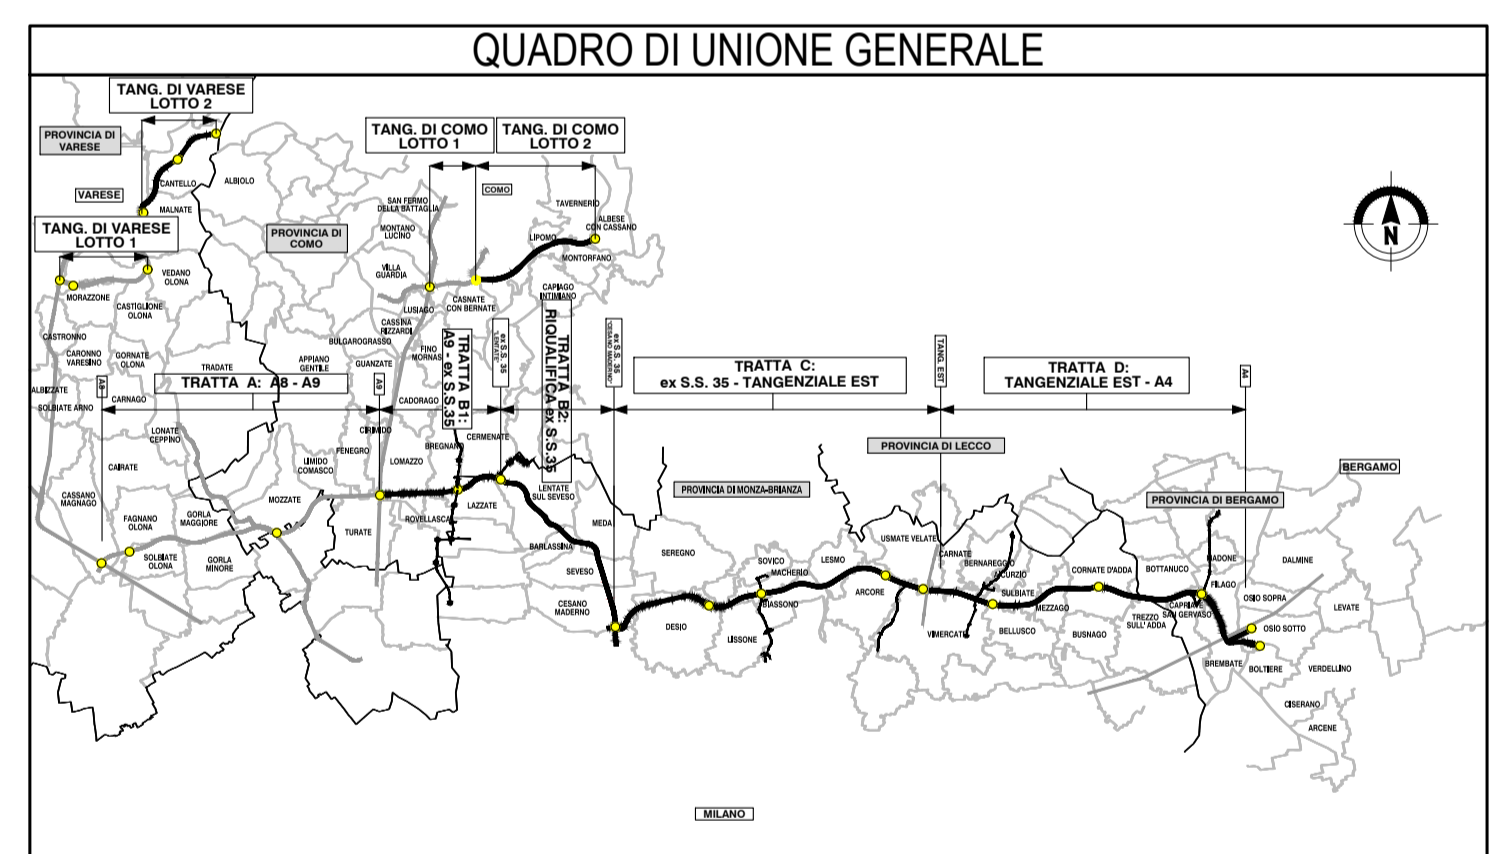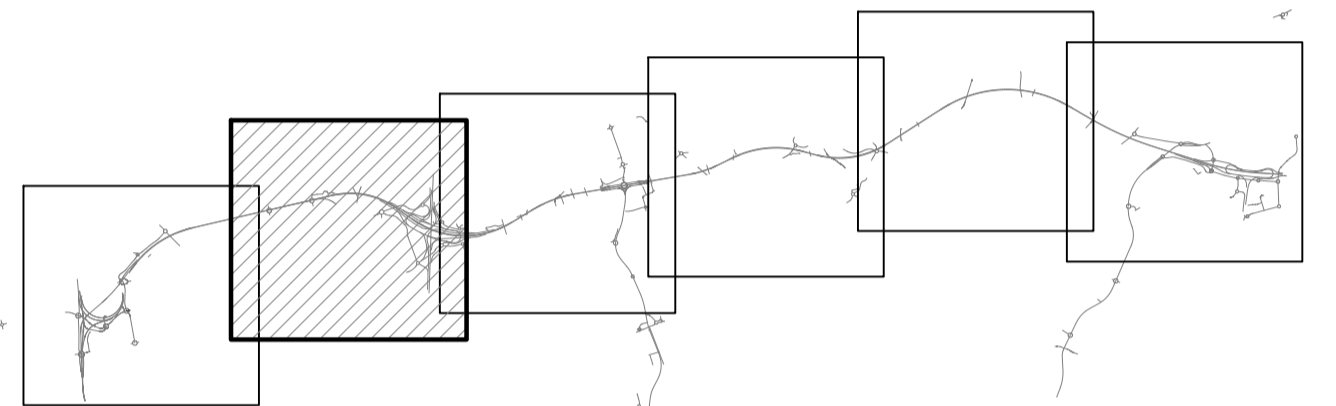

**COLLEGAMENTO AUTOSTRADALE
DALMINE-COMO-VARESE-VALICO DEL GAGGIOLO E OPERE AD ESSO CONNESSE**

**PROGETTO ESECUTIVO
GENERALE DI PROGETTO**

**PROGETTO STRADALE
ASSE PRINCIPALE
PLANIMETRIA D'INSIEME E PROFILO GENERALE
PLANIMETRIA D'INSIEME - TAV. 2**

FASE PROGETTUALE		CONTRAENTE GENERALE	
AMBITO	TRATTA	PEDELOMBARDA NUOVA S.p.A.	
CATEGORIA	OPERA		
PARTE DI OPERA	TIPO ELABORATO		
PROGRESSIVA	REVISIONE ESTERNA		
PROGETTISTA	DATA		
REDAZIONE	REVISIONE		
ELABORAZIONE PROGETTUALE	REVISIONE		
PROGETTISTI	RESPONSABILE		
INTEGRAZIONE	PRESTAZIONI		
SPECIALISTICHE	SPECIALISTICHE		
CONCEDIENTE	CONCEDIENTARIO		
CONCEDIENTE	CONCEDIENTARIO		

Il presente documento non potrà essere copiato, riprodotto o altrimenti pubblicato in tutto o in parte senza il consenso scritto di Autostrada Pedemontana Lombarda S.p.A. Ogni utilizzo non autorizzato sarà perseguito a nome di legge. This document may not be copied, reproduced or published either in part or entirely without the written permission of Autostrada Pedemontana Lombarda S.p.A. Unauthorized use will be prosecuted by law.