




PROVINCIA : Monza e Brianza  
COMUNE : Sovico

PROVINCIA : Monza e Brianza  
COMUNE : Macherio

PROVINCIA : Monza e Brianza  
COMUNE : Lesmo

PROVINCIA : Monza e Brianza  
COMUNE : Arcore

N.B. La Gronda Est ferroviaria Seregno-Bergamo non è un'opera a carico dell'AUTOSTRADA PEDEMONTANA LOMBARDA S.P.A.

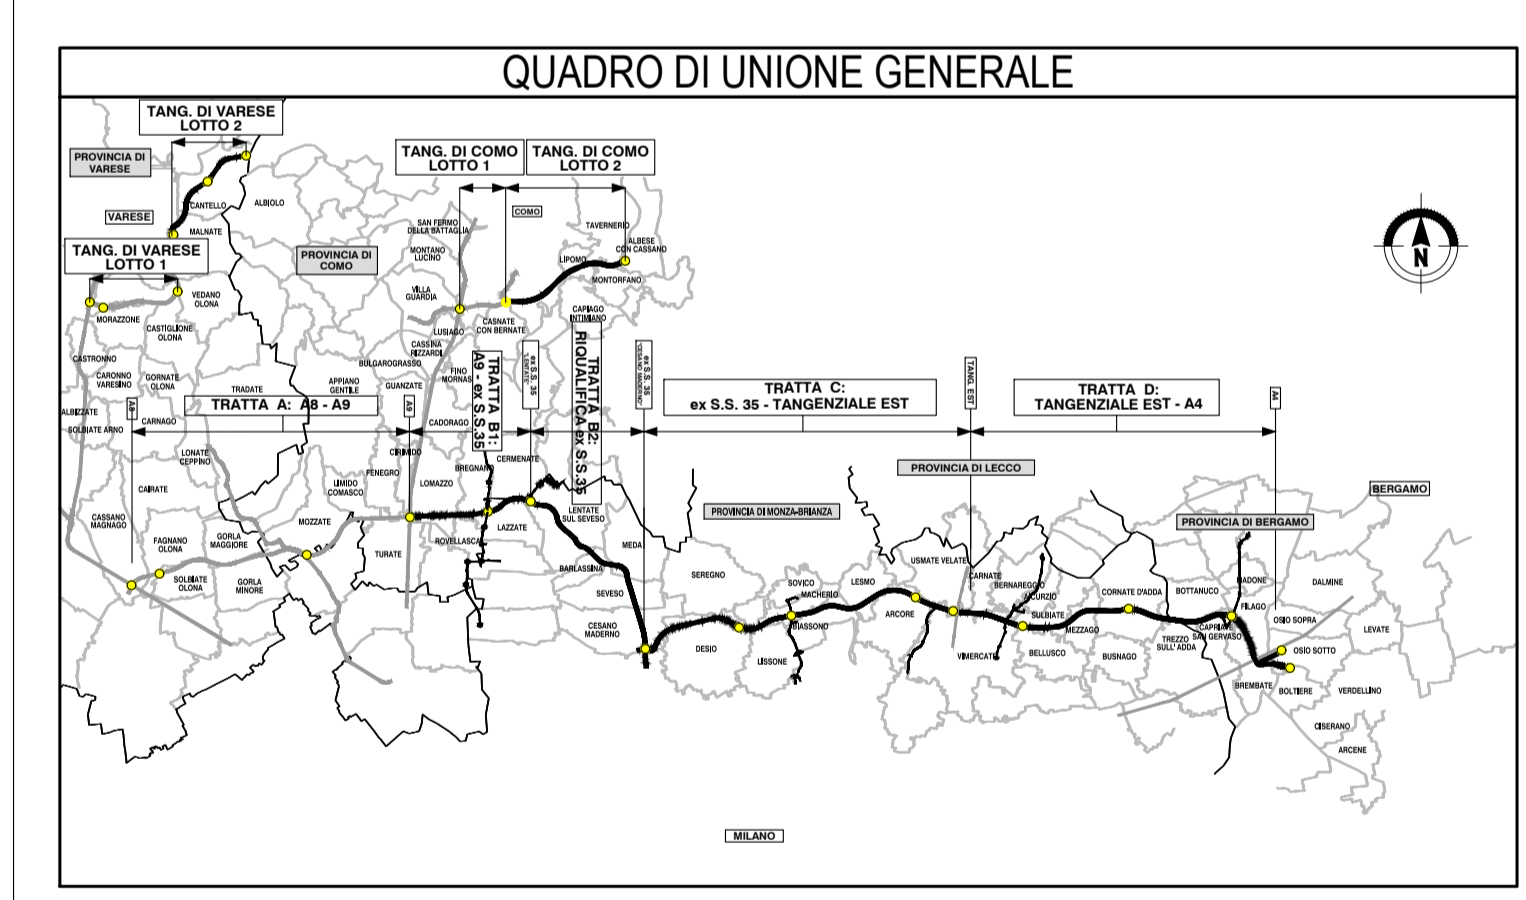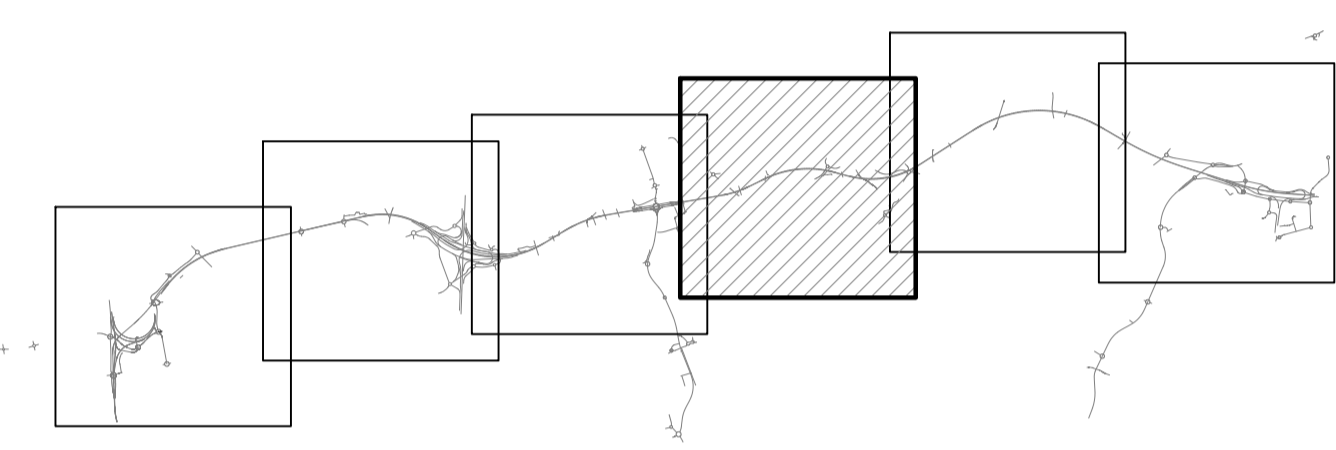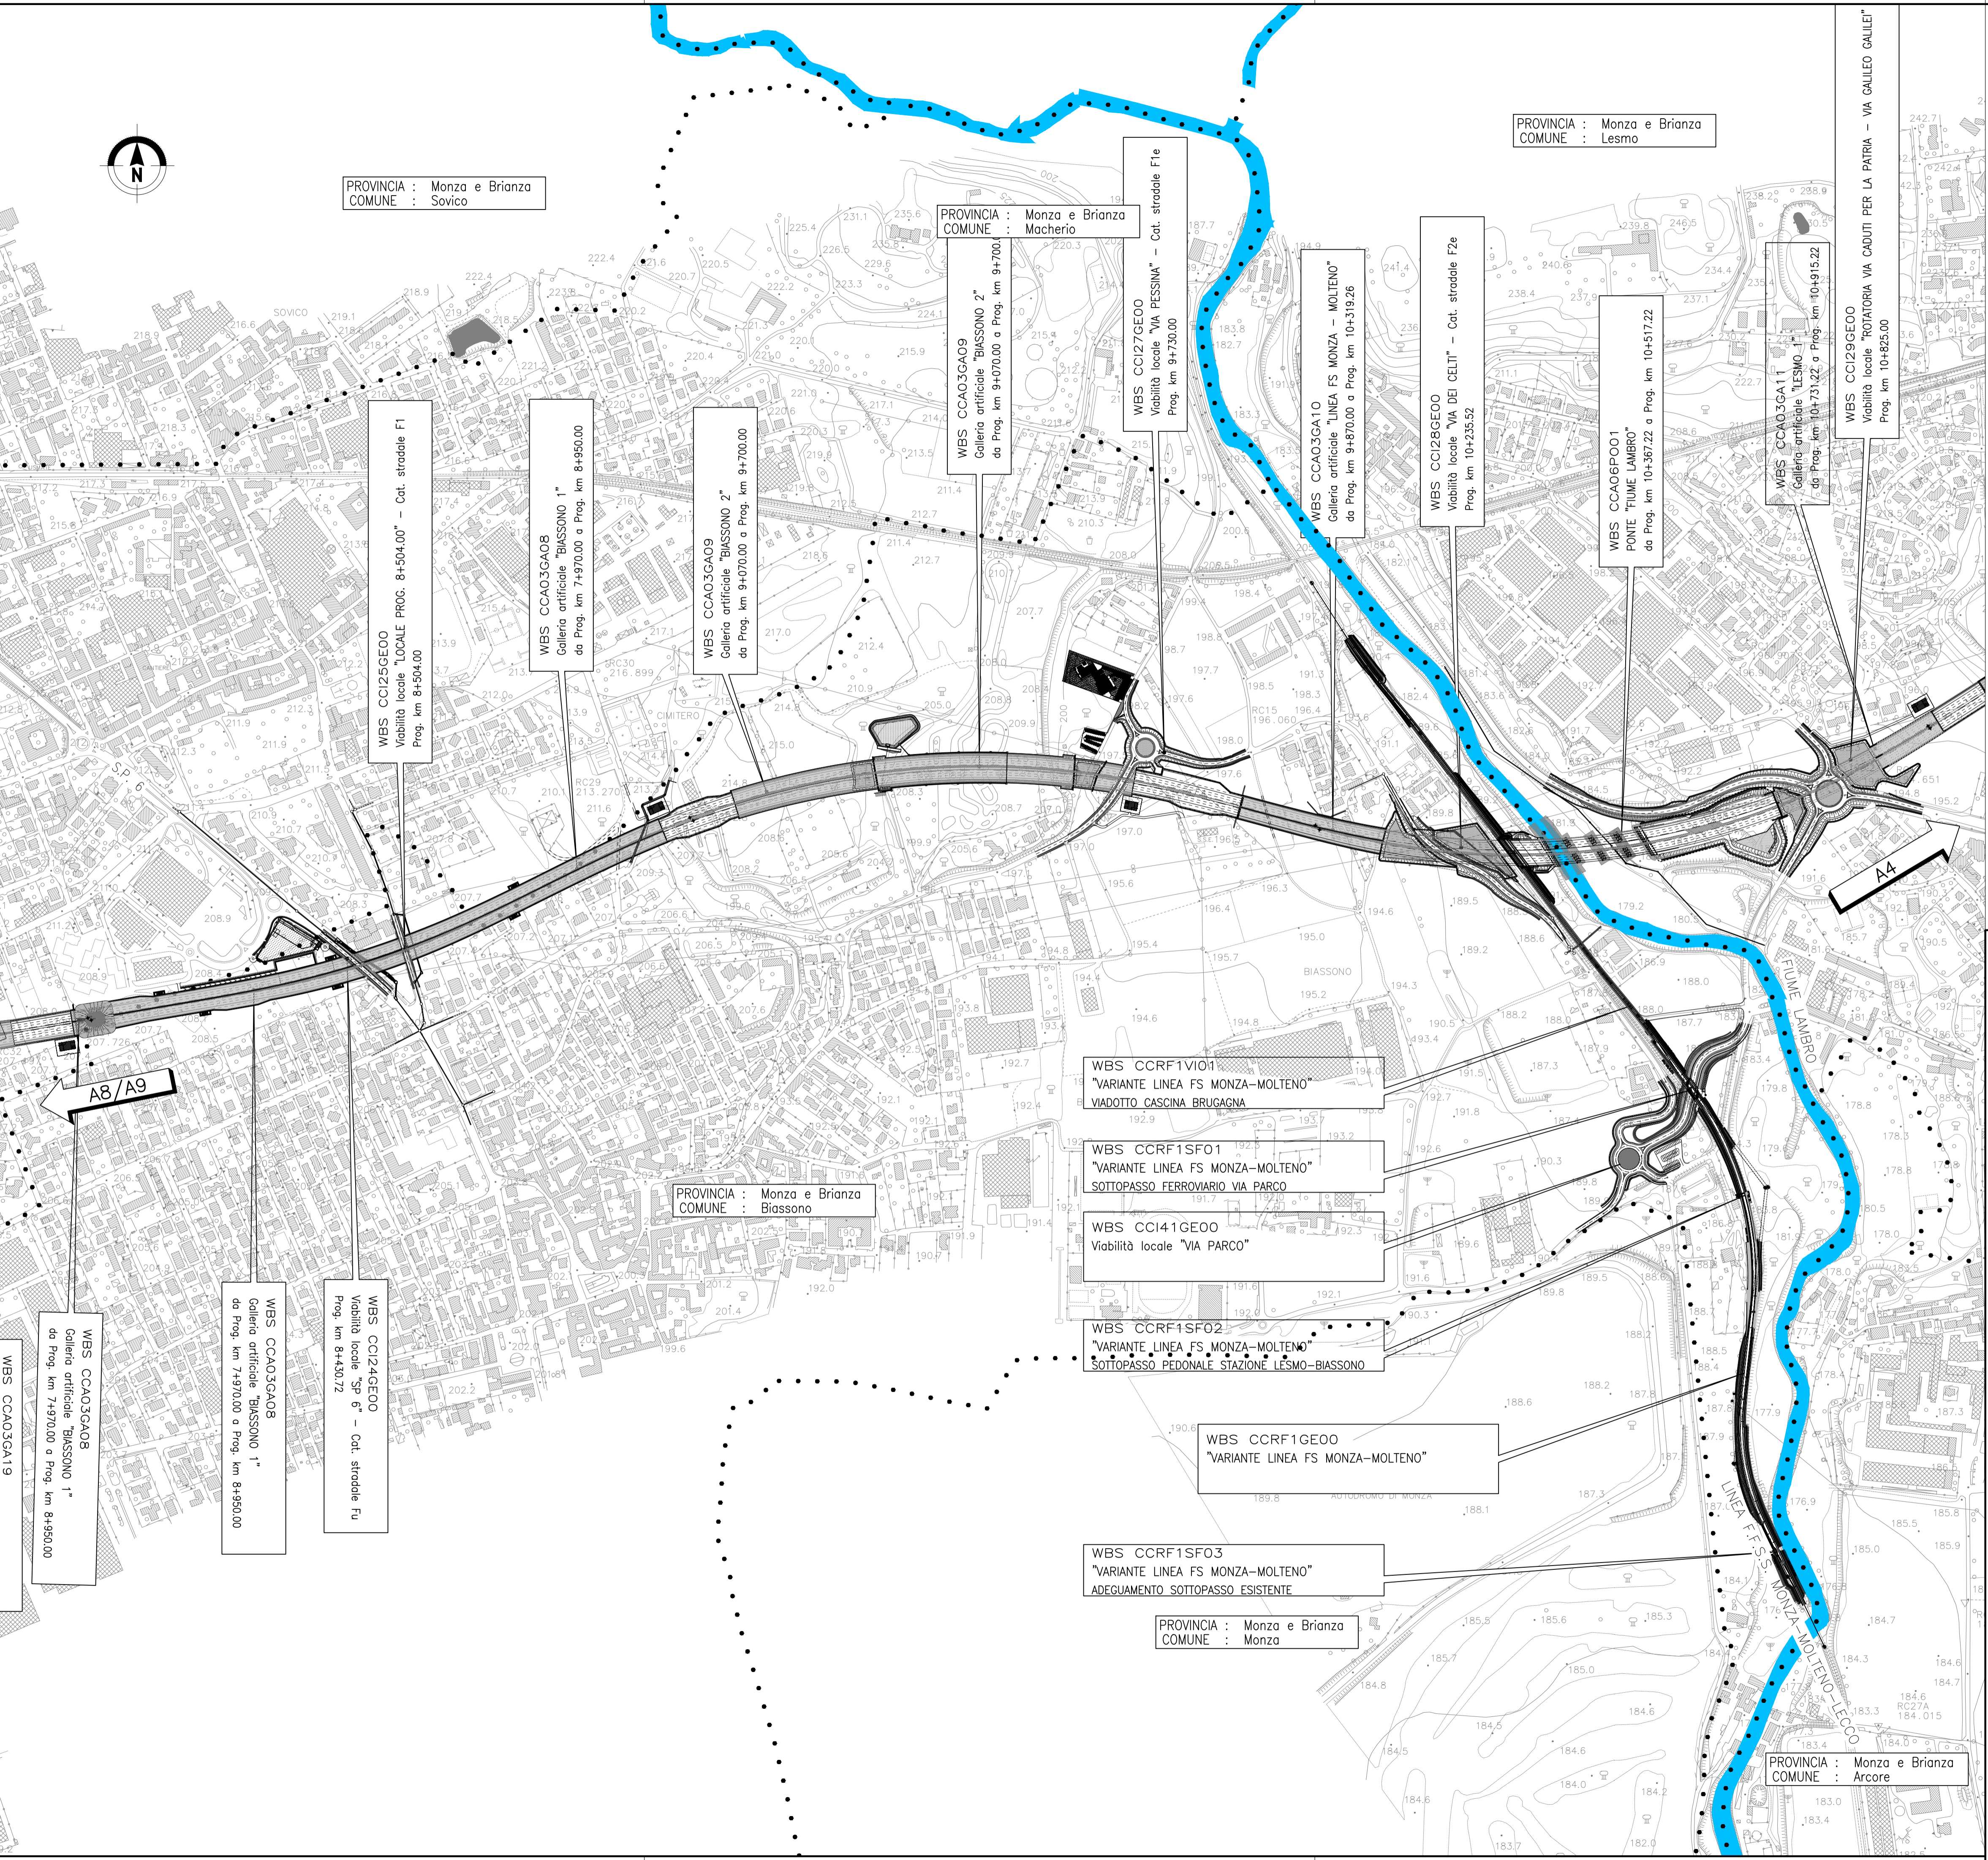

**COLLEGAMENTO AUTOSTRADALE  
DALMINE-COMO-VARESE-VALICO DEL GAGGIOLO E OPERE AD ESSO CONNESSE**

CODICE C.U.P. F11800027007

**PROGETTO ESECUTIVO  
GENERALE DI PROGETTO**

**PROGETTO STRADALE  
ASSE PRINCIPALE  
PLANIMETRIA D'INSIEME E PROFILO GENERALE  
PLANIMETRIA D'INSIEME - TAV. 4**

FASE PROGETTUALE		CONTRAENTE GENERALE	
AMBITO	DATA	PEDELOMBARDA NUOVA S.p.A.	
TRATTA	Bozza		
CATEGORIA	Luglio 2023		
OFFERTA	Emissione per commenti		
PARTE DI OPERA			
TIPO ELABORATO			
PROGRESSIVA			
REVISIONE ESTERNA			
ELABORAZIONE PROGETTUALE			
PROGETTISTI	Ing. Alberto Rossi		
RESPONSABILE INTEGRAZIONE PRESTAZIONI SPECIALISTICHE	Ing. Enrico Meretti		
CONCEDIENTE	CONCESSIONARIO		
CONCESSIONARIO	PROGER		

Il presente documento non potrà essere copiato, riprodotto o altrimenti pubblicato in tutto o in parte senza il consenso scritto di Autostrada Pedemontana Lombarda S.p.A. Ogni utilizzo non autorizzato sarà perseguito a nome di legge. This document may not be copied, reproduced or published either in part or entirely without the written permission of Autostrada Pedemontana Lombarda S.p.A. Unauthorized use will be prosecuted by law.