

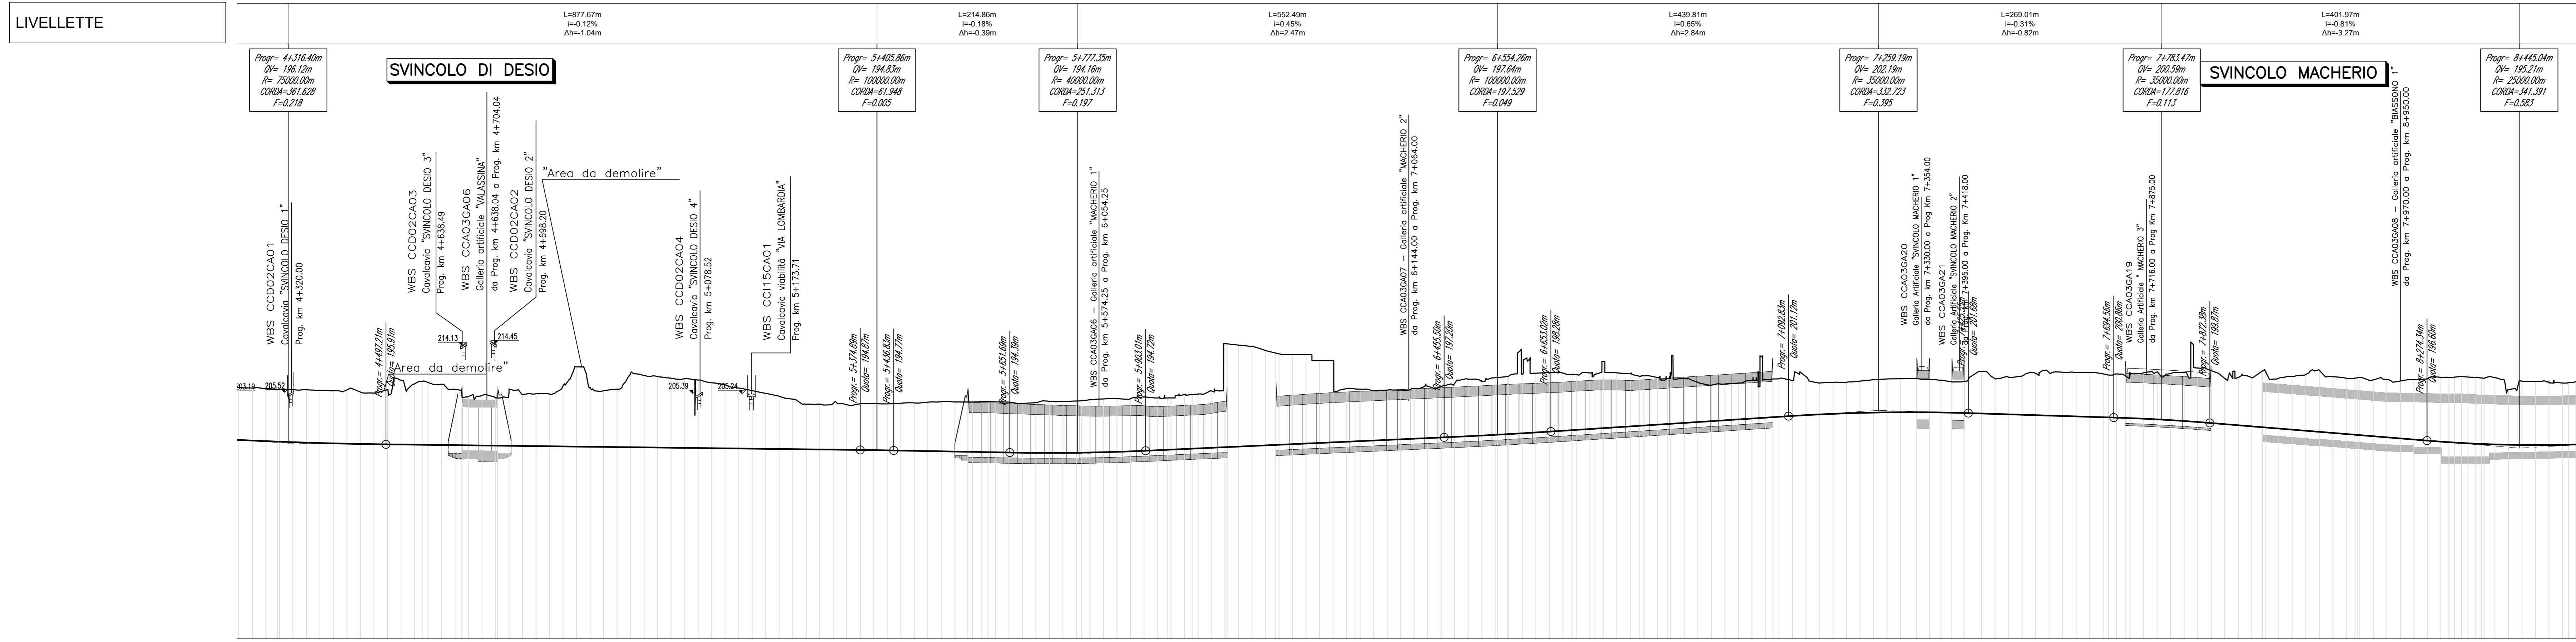


Profilo: C-E-D
Scala: 5000:500
Q.Rif. : 160.00

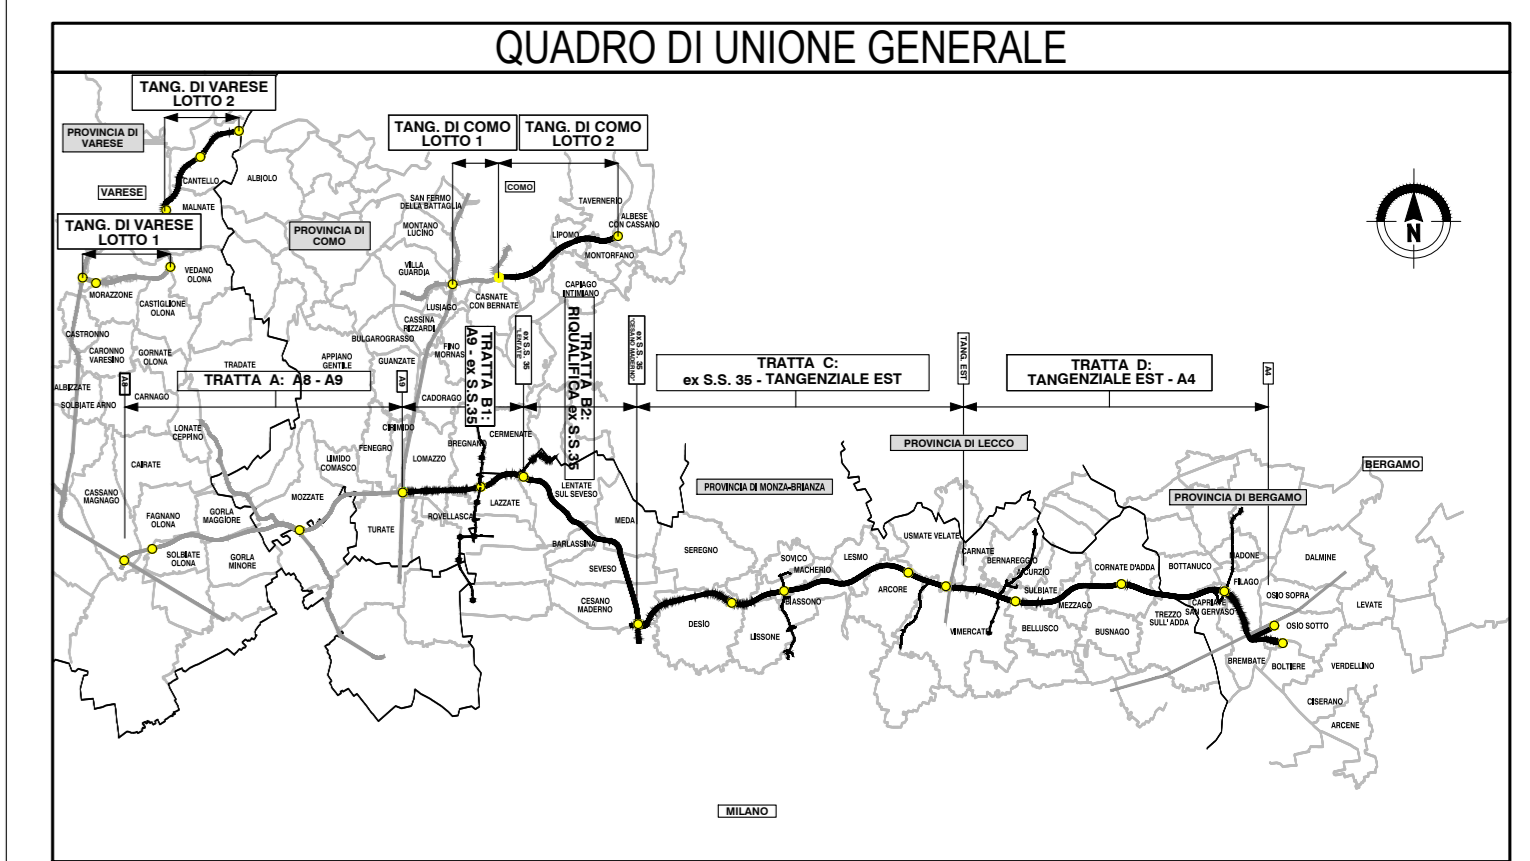


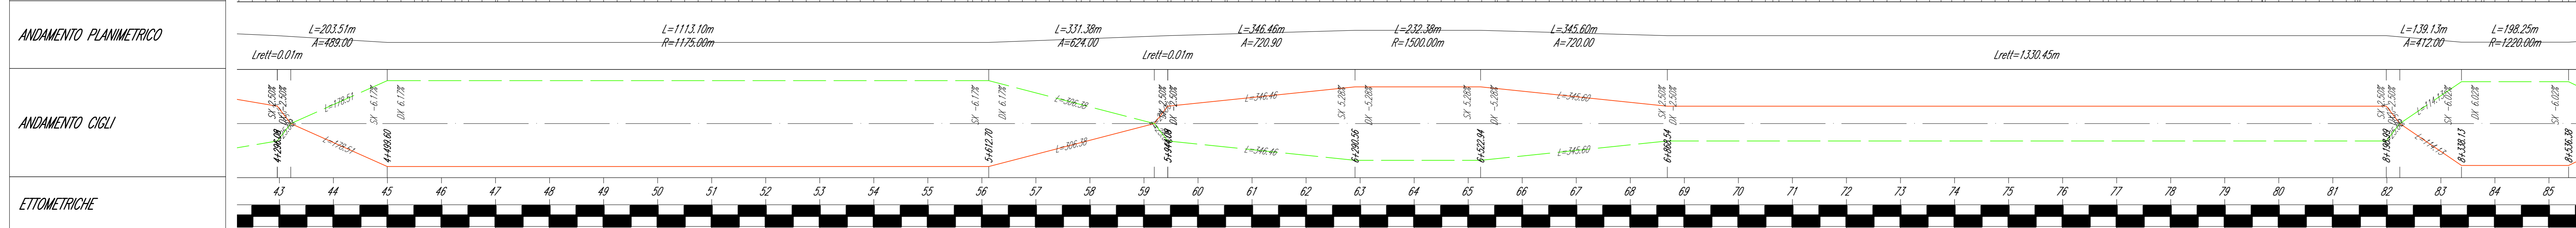

**COLLEGAMENTO AUTOSTRADALE
DALMINE-COMO-VARESE-VALICO DEL GAGGIOLO E OPERE AD ESSO CONNESSE**

**PROGETTO ESECUTIVO
GENERALE DI PROGETTO**

**PROGETTO STRADALE
ASSE PRINCIPALE
PLANIMETRIA D'INSIEME E PROFILO GENERALE
PROFILO LONGITUDINALE GENERALE - CARREGGIATA EST - TAV. 2**

IDENTIFICAZIONE ELABORATO		CONTRAENTE GENERALE	
FASE PROGETTUALE	PROGETTO ESECUTIVO	CONTRAENTE	PEDELOMBARDA NUOVA S.p.A.

