A8/A9

A4

Profilo: C-W-D
Scala: 5000:500
Q.Rif. : 160.00

LIVELLETTE

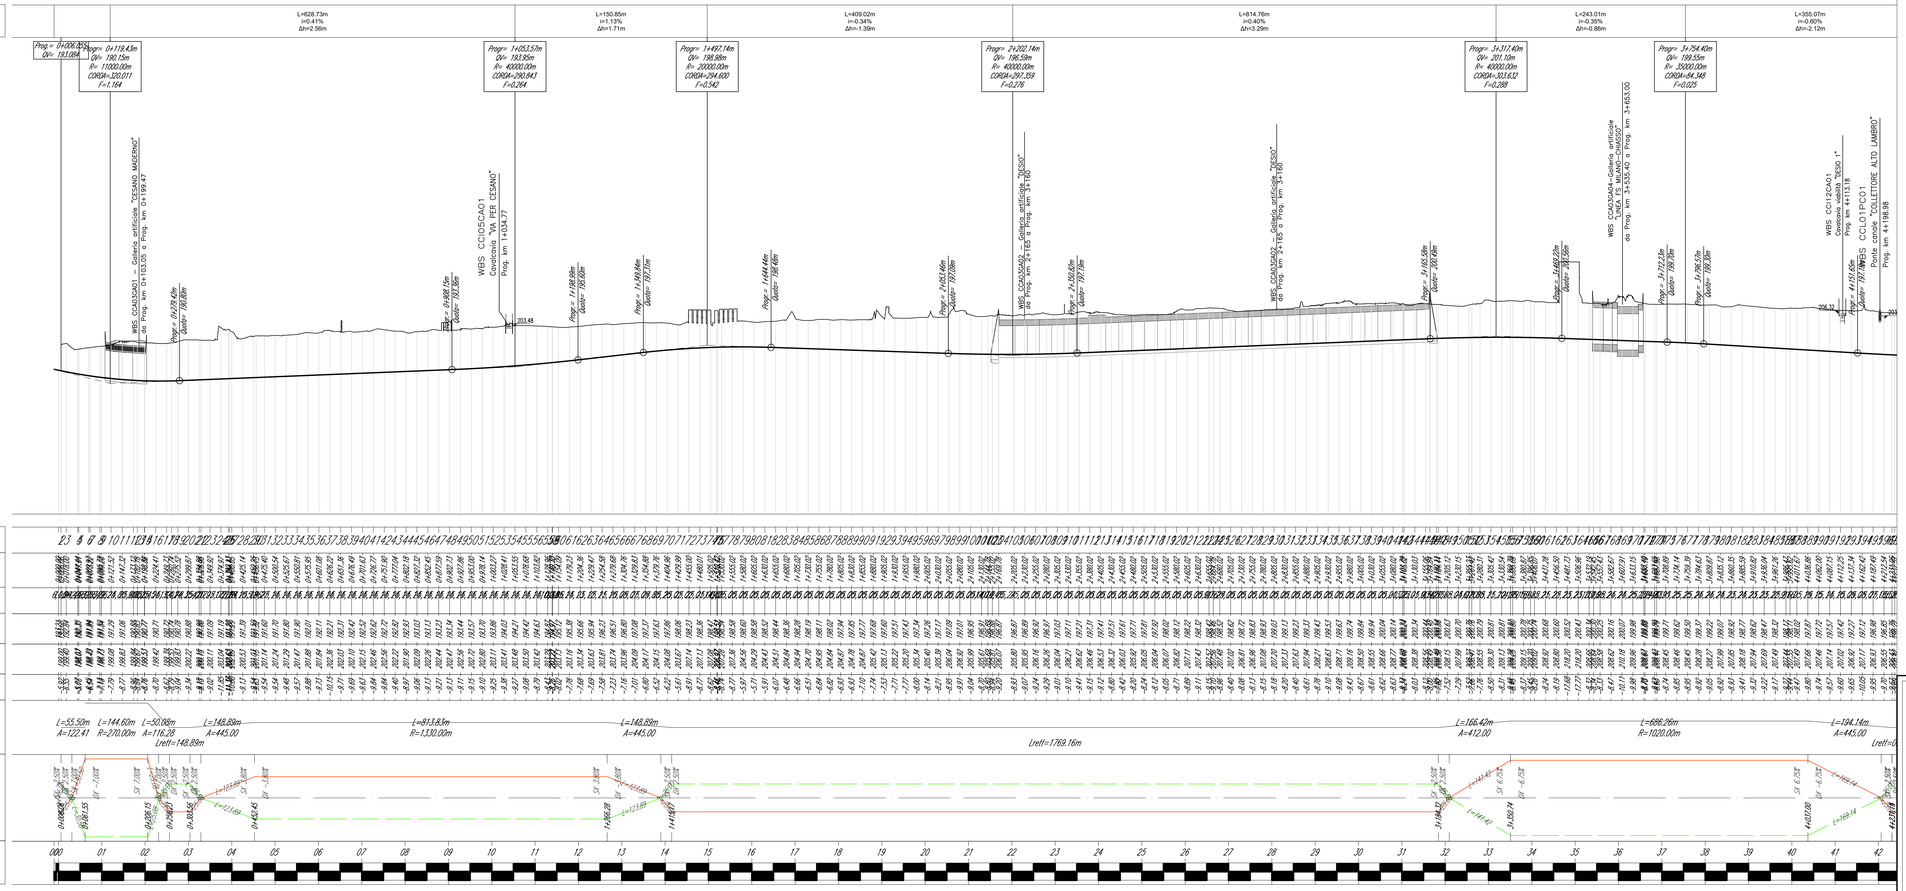

NUMERO SEZIONE	
DISTANZE PROGRESSIVE	
DISTANZE PARZIALI	
QUOTE PROGETTO	
QUOTE TERRENO	
DIFFERENZA QUOTE	
ANDAMENTO PLANIMETRICO	L=55.50m A=122.41 R=270.00m; L=144.60m; L=50.08m A=116.28; L=148.89m A=445.00; Lretf=148.89m; L=813.83m R=1330.00m; L=148.89m A=445.00; Lretf=1769.16m; L=166.42m A=412.00; L=696.26m R=1020.00m; L=194.14m A=445.00; Lretf=1
ANDAMENTO CIGLI	
ETTOMETRICHE	000 01 02 03 04 05 06 07 08 09 10 11 12 13 14 15 16 17 18 19 20 21 22 23 24 25 26 27 28 29 30 31 32 33 34 35 36 37 38 39 40 41 42

QUADRO DI UNIONE GENERALE

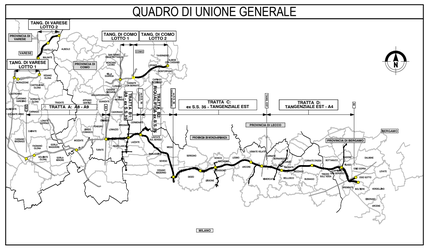
TRATTA A - A9 - A8
TRATTA B - A8 - A4
TRATTA C - ex S.S. 36 - TANGENZIALE EST
TRATTA D - TANGENZIALE EST - A4
TANG. DI VARESE VIOTTO 4
TANG. DI COMO VIOTTO 3
TANG. DI COMO VIOTTO 2
TANG. DI VARESE VIOTTO 1
SVINCOLO DI LISSONE - MONZA
SVINCOLO DI VIMERCATE
SVINCOLO DI AGRATE
SVINCOLO DI CARUGATE
SVINCOLO DI CERNUSCO
SVINCOLO DI BRUGHERIO
SVINCOLO DI CINISELLO
SVINCOLO DI SESTO
SVINCOLO DI BOLLATE
SVINCOLO DI GARBAGNATE
SVINCOLO DI LAINATE
SVINCOLO DI CASORATE
SVINCOLO DI SARONNO
SVINCOLO DI TURATE
SVINCOLO DI FINO MORNASCO
SVINCOLO DI CADORAGO
SVINCOLO DI ROVELLASCA
SVINCOLO DI CERMENATE
SVINCOLO DI CADORAGO
SVINCOLO DI ROVELLASCA
SVINCOLO DI CERMENATE
SVINCOLO DI CAVALLASCA
SVINCOLO DI CAVALLASCA
SVINCOLO DI CAVALLASCA