
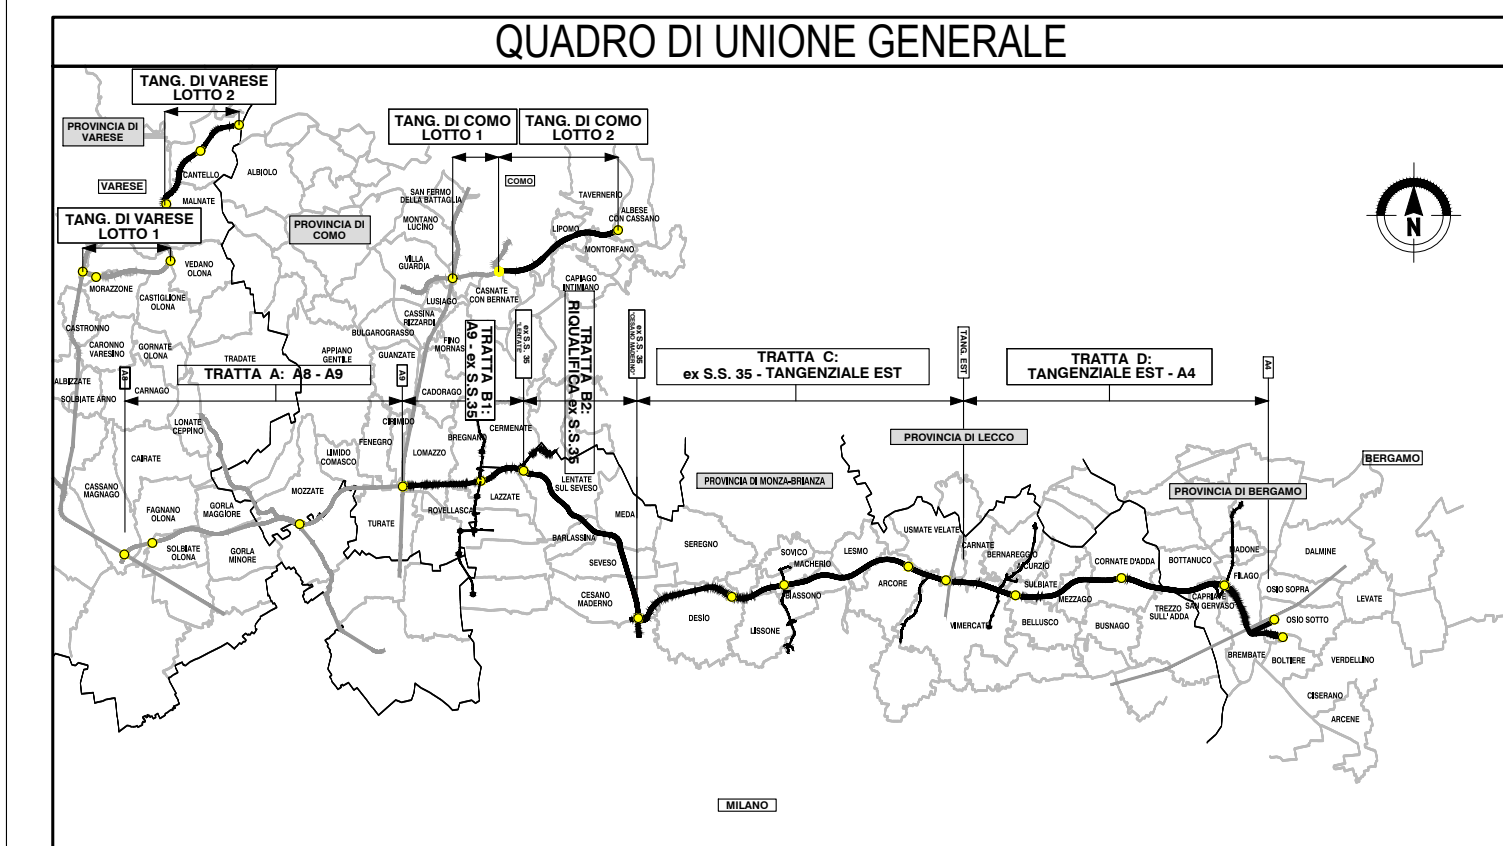


N.B.: La carreggiata Est si riferisce al senso di marcia direzione A4, la carreggiata Ovest a quello direzione AB/A9. Le sezioni indicate si riferiscono alla carreggiata Est.

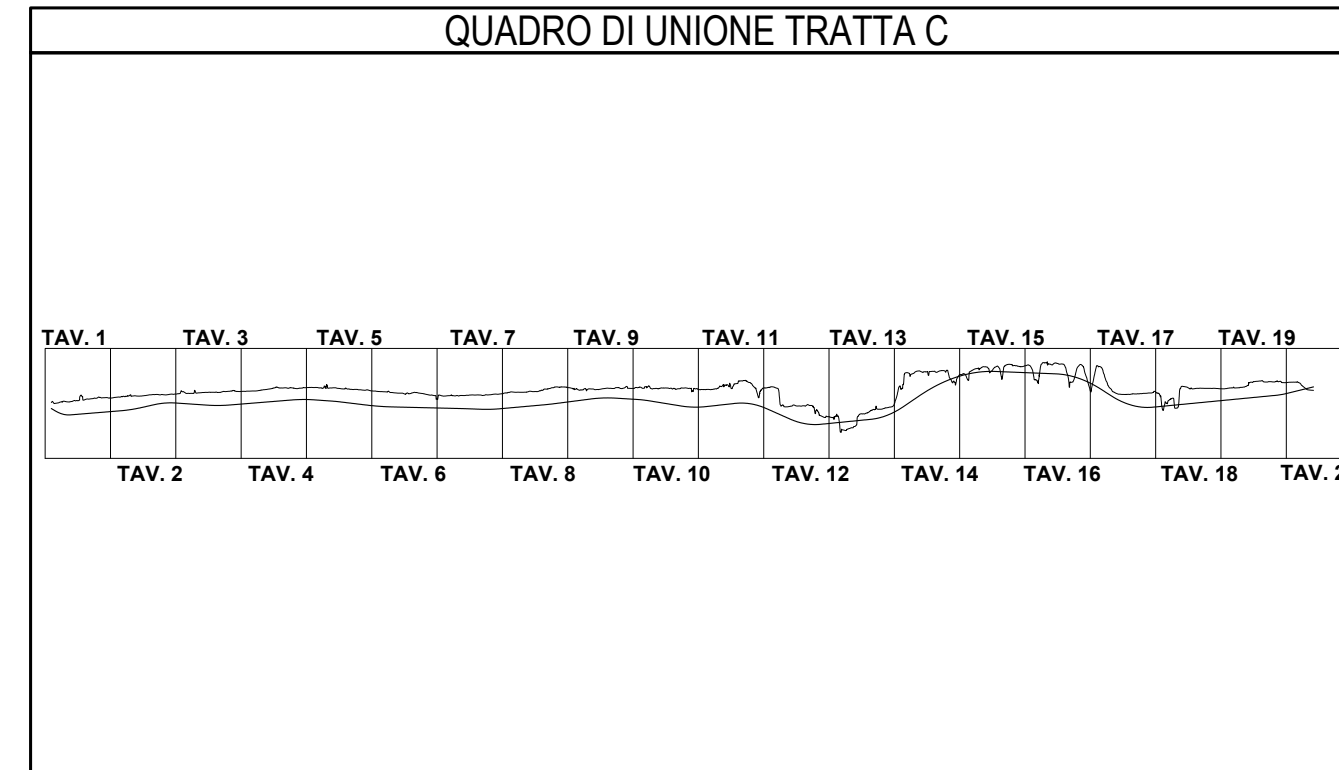


ANDAMENTO PLANIMETRICO	L=88.72m A=153.21		L=88.67m R=261.61m					L=101.44m A=182.91			L=158.81m A=438.34				L=704.40m R=1322.76m																																						
ANDAMENTO CGLI	Sv. 2.00%		Sv. 2.00%					Sv. 2.00%			Sv. 2.00%				Sv. 2.00%																																						
ETOMETRICHE	0+000.00		0+250.00					0+500.00			0+750.00				1+000.00																																						


COLLEGAMENTO AUTOSTRADALE  
 DALMINE-COMO-VARESE-VALICO DEL GAGLIUOLO E OPERE AD ESSLLO CONNESSE

PROGETTO ESECUTIVO  
 GENERALE DI PROGETTO

PROGETTO STRADALE  
 ASSE PRINCIPALE  
 PROFILO LONGITUDINALE  
 PROFILO LONGITUDINALE CARREGGIATA EST - TAV. 1

IDENTIFICAZIONE ELABORATO  
 CONTRANTE GENERALE

PEDELOMBARDA NUOVA S.p.A.

DATA REVISIONE ELABORAZIONE PROGETTUALE

01 2023 000001 PR 001 A

CONCORSO  
 CONCESSIONARIO  
 ING. ROBERTO  
 INDIRIZZO