A8/A9

A4

Profilo: C-W-D
Scala: 5000:500
Q.Rif. : 160.00

LIVELLETTE

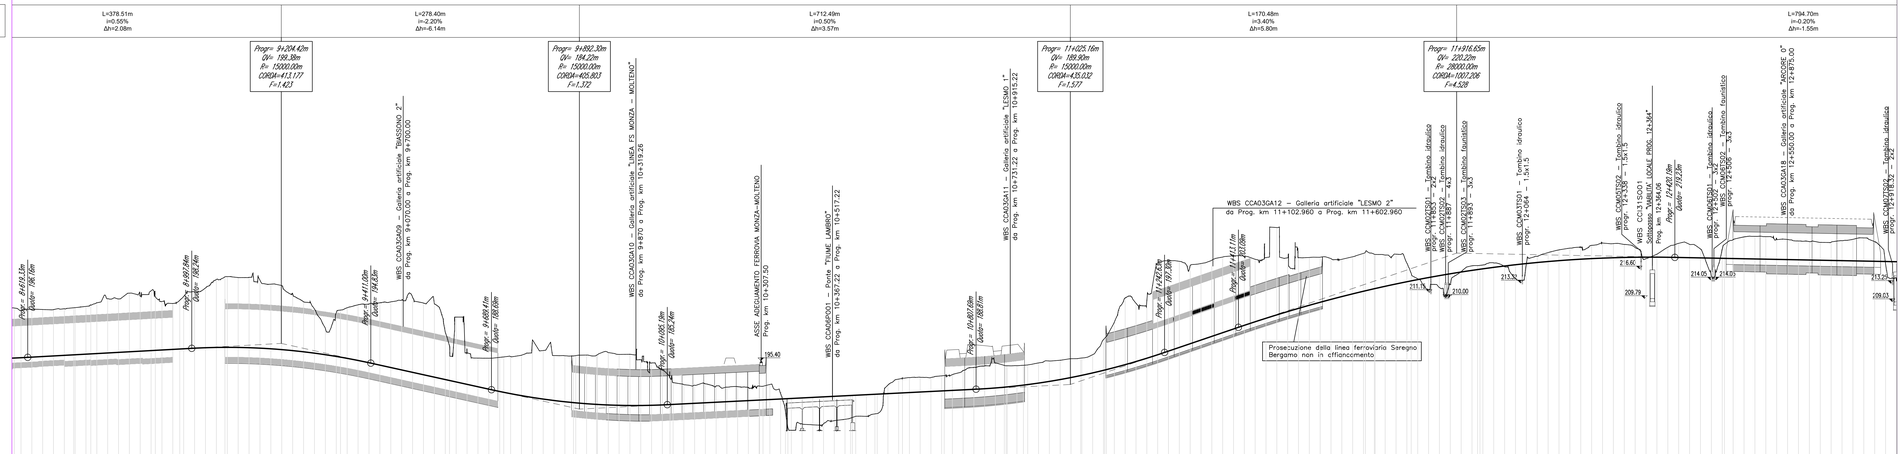
L=378.51m
i=0.55%
Δh=2.08m
L=278.40m
i=-2.20%
Δh=-6.14m
L=712.49m
i=0.50%
Δh=3.57m
L=170.48m
i=3.40%
Δh=5.80m
L=794.70m
i=0.20%
Δh=-1.55m
Progr= 9+204.42m
Qv= 199.38m
R= 15000.00m
CORDA=413.177
f=1.423
Progr= 9+892.30m
Qv= 184.22m
R= 15000.00m
CORDA=405.803
f=1.372
Progr= 11+325.16m
Qv= 189.90m
R= 15000.00m
CORDA=435.032
f=1.577
Progr= 11+916.65m
Qv= 220.22m
R= 28000.00m
CORDA=1007.206
f=4.528
WBS CCA03A09 – Galleria artificiale "BASSONO 2"
da Prog. km 9+070.00 a Prog. km 9+700.00
WBS CCA03A10 – Galleria artificiale "A4/LA FS MONZA – MOLTENO"
da Prog. km 9+870 a Prog. km 10+319.26
WBS CCA03A11 – Galleria artificiale "LESMO 1"
da Prog. km 10+731.22 a Prog. km 10+915.22
WBS CCA03A12 – Galleria artificiale "LESMO 2"
da Prog. km 11+102.960 a Prog. km 11+602.960
WBS CCA03A18 – Galleria artificiale "ARCORE 0"
da Prog. km 12+050.00 a Prog. km 12+670.00
ASSE ARCIDIAMANTO FERROVIA MONZA-MOLTENO
Prog. km 10+301.76
WBS CCAMP01 – Pista "TRAME LAMBRO"
da Prog. km 10+297.22 a Prog. km 10+517.22
WBS CCM03T01 – Tombino idraulico
prog. 11+183.3 – 3x3
WBS CCM03T01 – Tombino idraulico
prog. 11+887 – 4x3
WBS CCM03T01 – Tombino idraulico
prog. 12+044 – 1,5x1,5
WBS CCM03T01 – Tombino idraulico
prog. 12+338 – 1,5x1,5
WBS CCM03T01 – Tombino idraulico
prog. 12+384,06
WBS CCM03T01 – Tombino idraulico
prog. 12+506 – 4x3
WBS CCM03T01 – Tombino idraulico
prog. 12+918,52 – 2x2
WBS CCM03T01 – Tombino idraulico
prog. 12+671,11