


LIVELLETTE

Prog. = 14191,54m  
 Qv = 194,47m  
 Rv = 12000,00m  
 CORSA = 154,965  
 F = 2,586






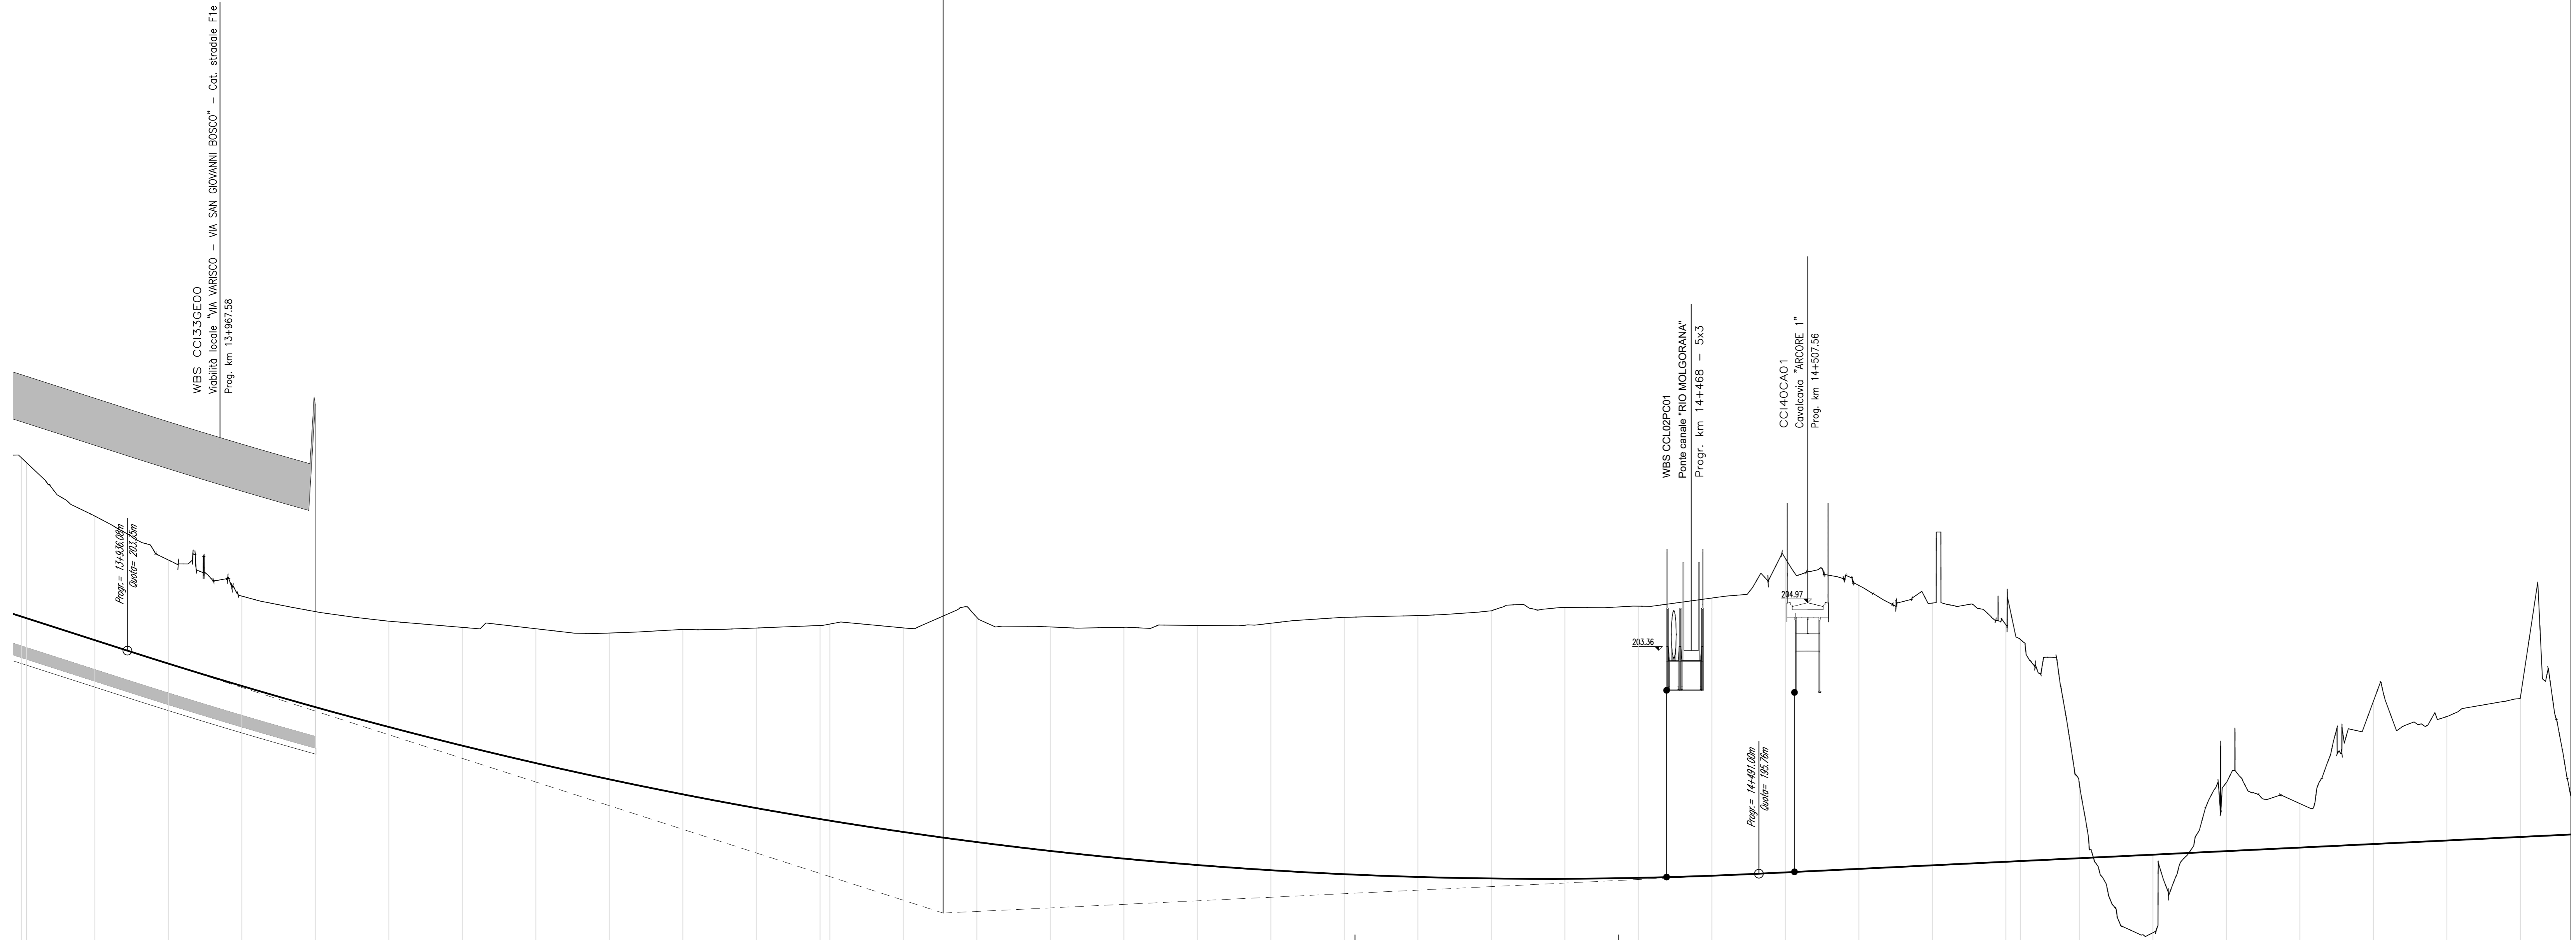

N.B.: La carreggiata Est si riferisce al senso di marcia direzione A4, la carreggiata Ovest a quello direzione AB/A9. Le sezioni indicate si riferiscono alla carreggiata Est.

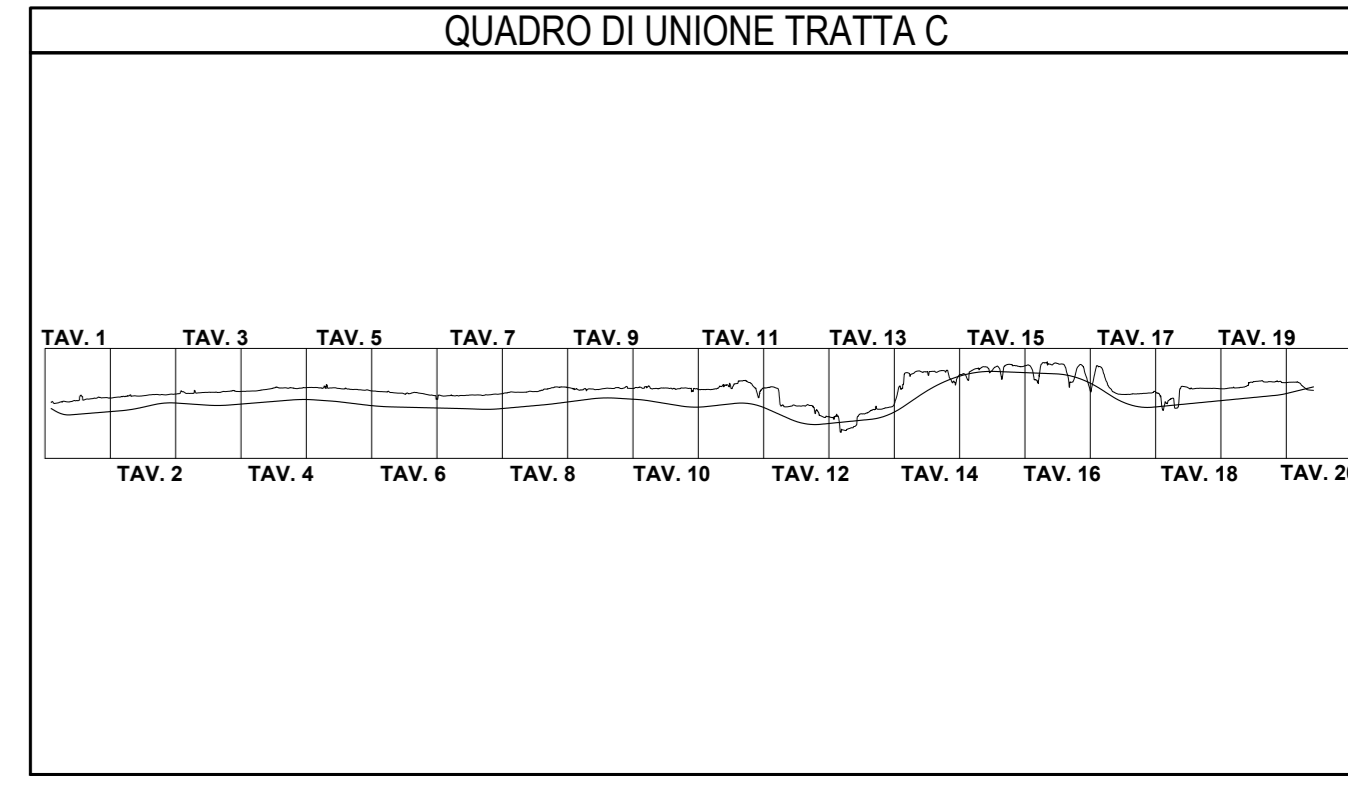

NUMERO SEZIONE	6634	655	656	657	658	659	660	661	662	663	664	666	667	668	669	670	671	672	673	674	675	676	677	678	679	680	681	680,3	684	685	686	687	688	689	690		
DISTANZE PROGRESSIVE	1,76	23,24	25,00	25,00	25,00	25,00	25,00	25,00	25,00	25,00	25,00	21,68	3,32	25,00	25,00	25,00	25,00	25,00	25,00	25,00	25,00	25,00	25,00	25,00	25,00	25,00	25,00	4,25	20,05	25,00	25,00	25,00	25,00	25,00	25,00		
DISTANZE PARZIALI																																					
QUOTE PROGETTO	204,43																																				
QUOTE TERRENO	208,34	207,92	208,47	208,90																																	
DIFFERENZA QUOTE	-3,91	-0,21	-0,29	-0,17																																	
ANDAMENTO PLANIMETRICO	L=428,89m A=1285,00																	L=408,26m R=3850,00m																			
ANDAMENTO CGLI	L=403,69 L=403,69																	L=403,69 L=403,69																			
ETOMETRICHE	139	140	141	142	143	144	145	146	147																												

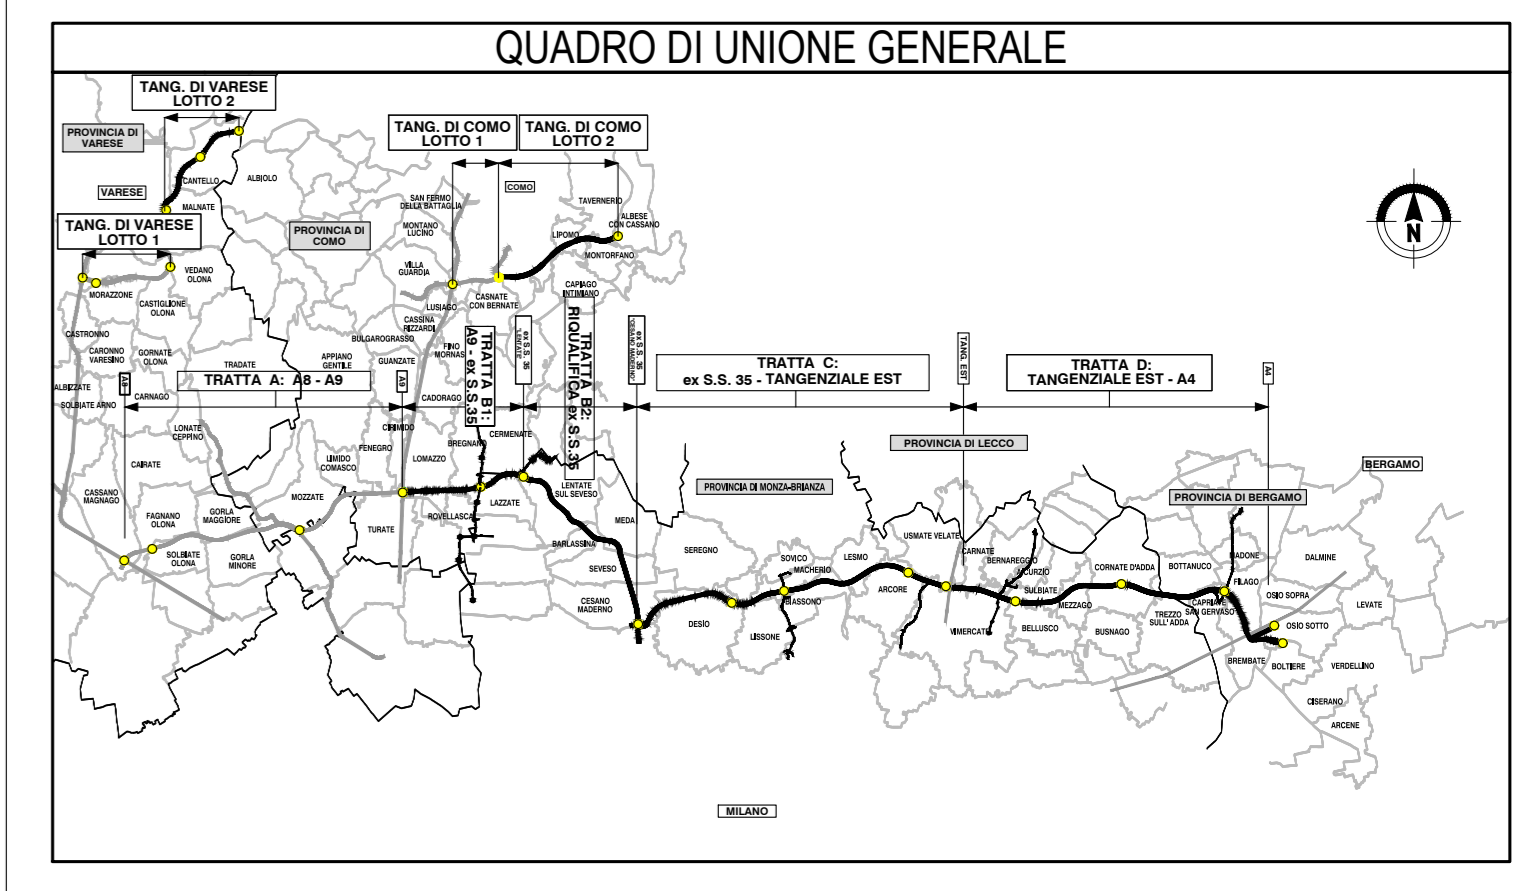

**COLLEGAMENTO AUTOSTRADALE DALMINE-COMO-VARESE-VALICO DEL GAGGIOLO E OPERE AD ESSO CONNESSE**

**PROGETTO ESECUTIVO GENERALE DI PROGETTO**

**PROGETTO STRADALE ASSE PRINCIPALE**

**PROFILO LONGITUDINALE**

**PROFILO LONGITUDINALE CARREGGIATA EST - TAV. 17**

**CONTRATTORE GENERALE**  
 PEDELOMBARDA NUOVA S.p.A.

**CONCORSO**  
 C.C.A. 000/PR 017 A

**REVISIONI**




