

Profilo: C-W-D  
Scala: 1000:100  
Q.Rif. : 178.00

← AB/A9

→ A4

LIVELLETTA

Prog= 0+000.000  
Qv= 181.084

Prog= 0+119.43m  
Qv= 180.15m  
R= 11000.00m  
CQ004= 200.011  
F= 1.164


L=629.73m  
H=6.476  
dH=2.56m

PROSEGUIMENTO DIAFRAMMA 5  
SUI RAMO A SV CESANO MADERNO  
**INIZIO TRATTA "C"**

WBS CCD10OP05 - DIAFRAMMA 5 - L= 307.50 m  
Prog. km. 0+105.76


WBS CCOAD30A1 - Galleria artificiale "CESANO MADERNO"  
da Prog. km 0+105.76 a Prog. km 0+200.51 (C.C.)

WBS CCA000OP01 - DIAFRAMMA 1 - L=92.50 m  
Prog. km. 0+200.51  
Prog. km. 0+293.01

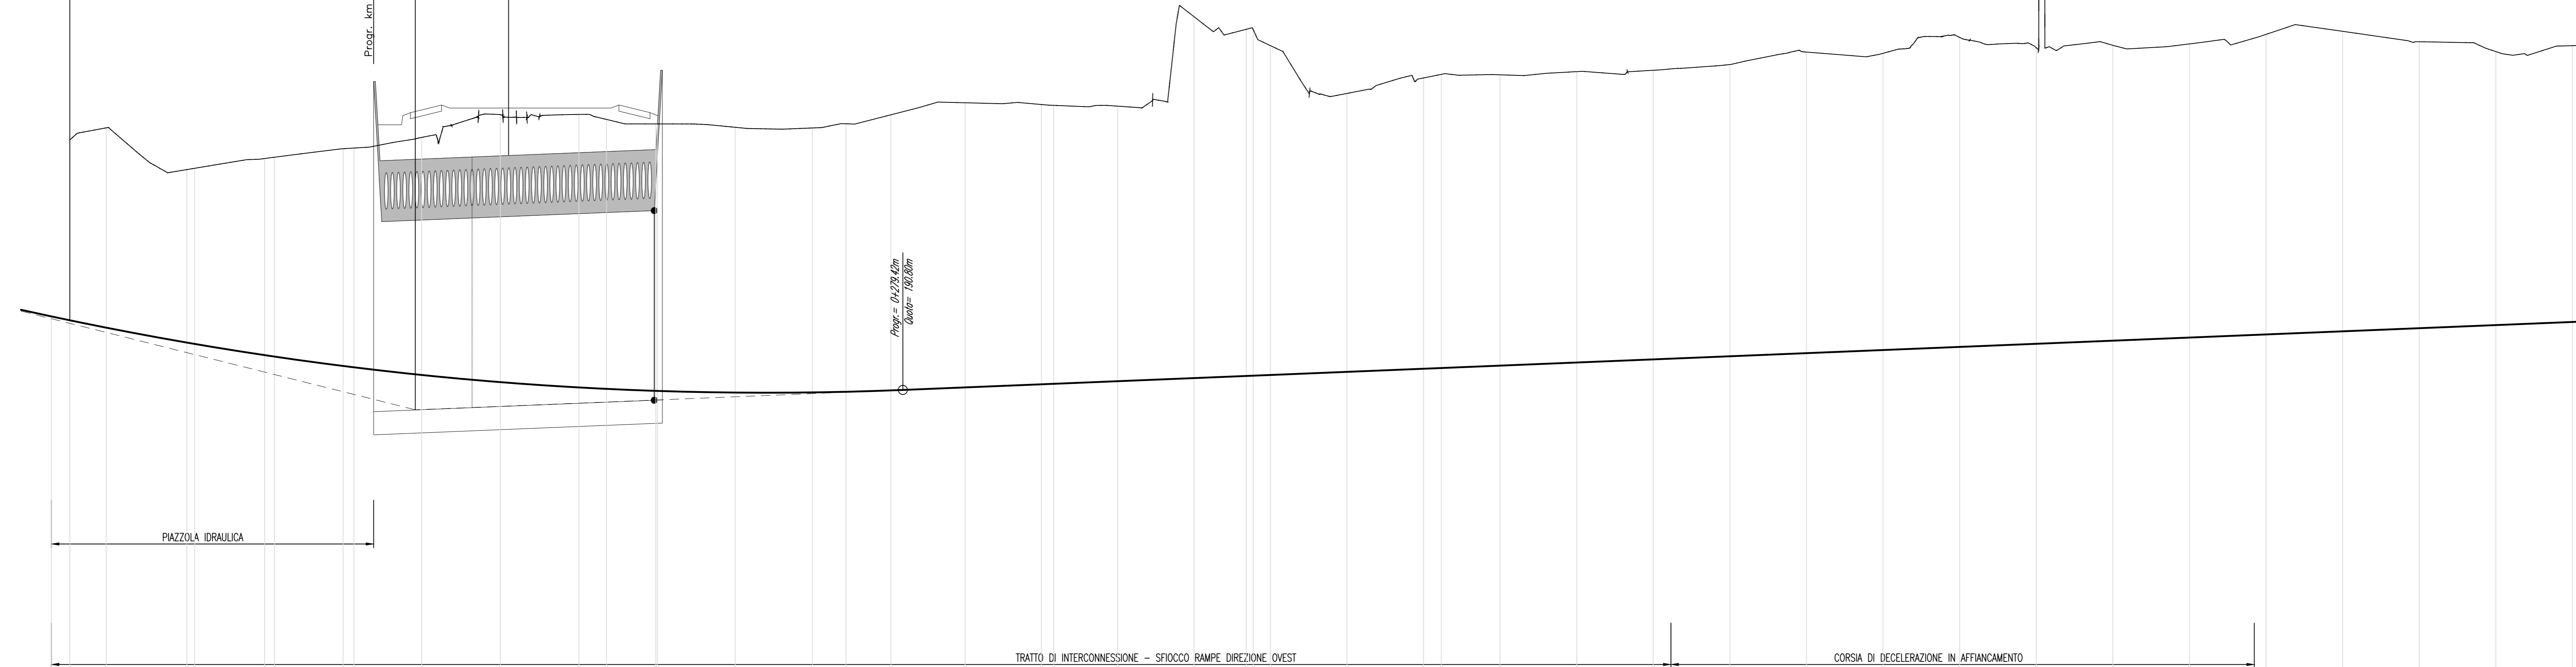


N.B.: La carreggiata Est si riferisce al senso di marcia direzione A4, la carreggiata Ovest a quello direzione AB/A9. Le sezioni indicate si riferiscono alla carreggiata Est.

QUADRO DI UNIONE TRATTA C

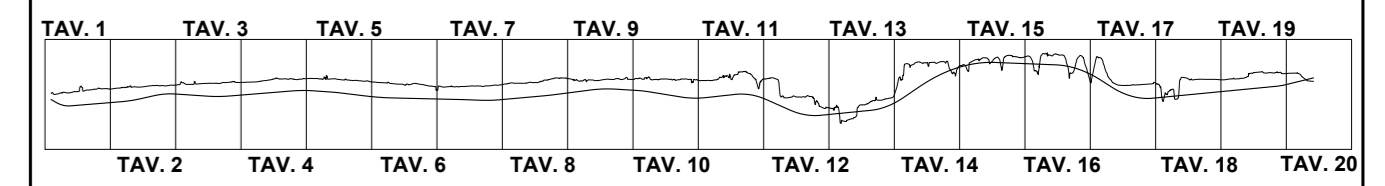

NUMERO SEZIONE	1	2	3	4	5	6	7	8	9	10	11	12	13	14	15	16	17	18	19	20	22	23	24	26	27	28	29	30	31	32	33	34	35	36	37	38	39	40	41	42	43	44	45				
DISTANZE PROGRESSIVE	0+000.00	0+008.06	0+016.00	0+024.00	0+032.00	0+040.00	0+048.00	0+056.00	0+064.00	0+072.00	0+080.00	0+088.00	0+096.00	0+104.00	0+112.00	0+120.00	0+128.00	0+136.00	0+144.00	0+152.00	0+160.00	0+168.00	0+176.00	0+184.00	0+192.00	0+200.00	0+208.00	0+216.00	0+224.00	0+232.00	0+240.00	0+248.00	0+256.00	0+264.00	0+272.00	0+280.00	0+288.00	0+296.00	0+304.00	0+312.00	0+320.00	0+328.00	0+336.00	0+344.00	0+352.00		

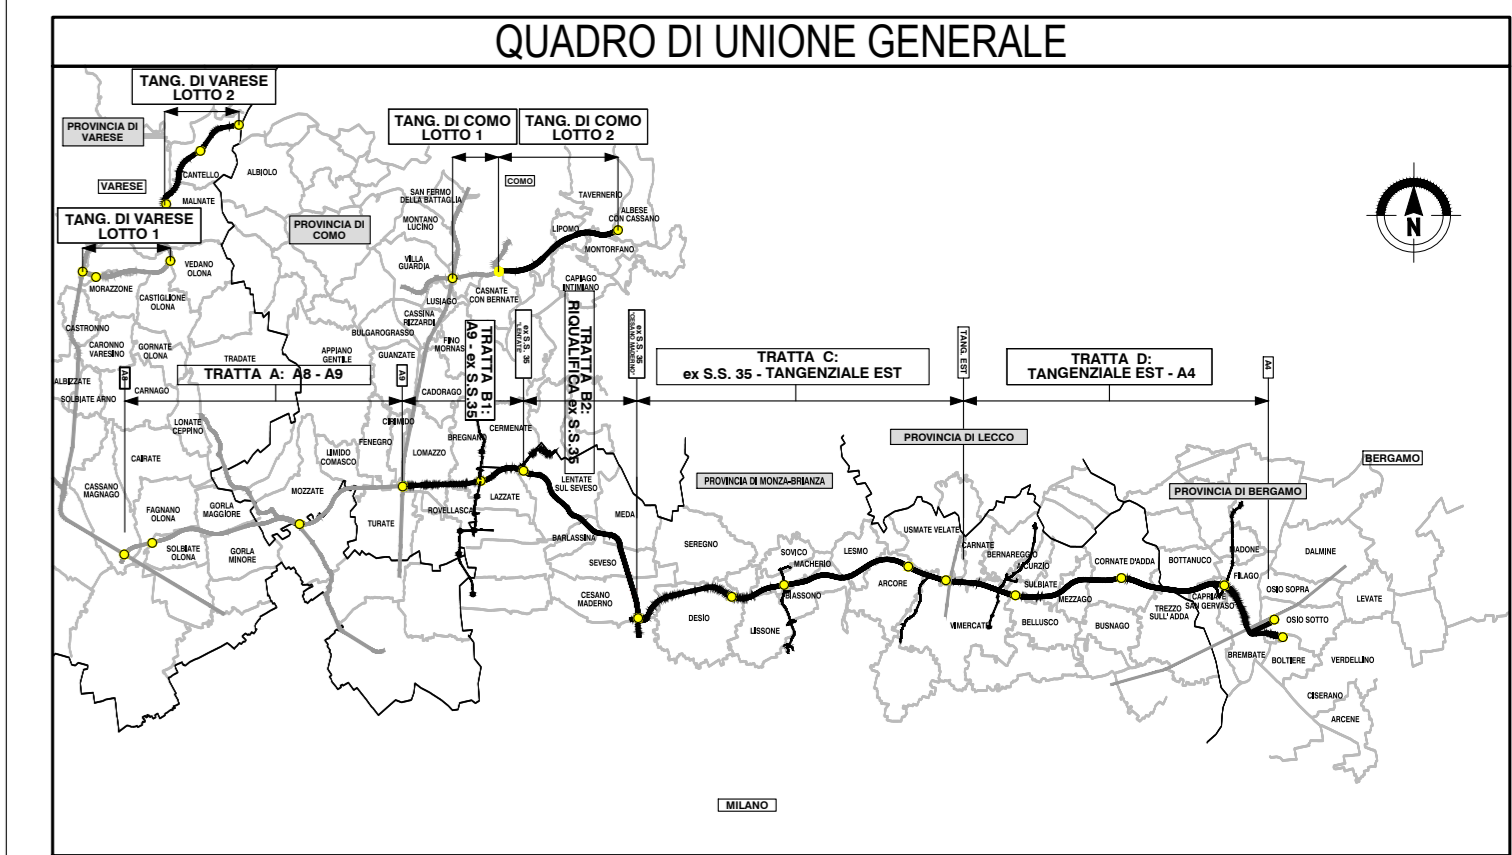

**COLLEGAMENTO AUTOSTRADALE  
DALMINE-COMO-VARESE-VALICO DEL GAGGIOLINO E OPERE AD ESSO CONNESSE**

**PROGETTO STRADALE  
ASSE PRINCIPALE  
PROFILO LONGITUDINALE  
PROFILO LONGITUDINALE CARREGGIATA OVEST - TAV. 21**

IDENTIFICAZIONE ELABORATO		CONTRAENTE GENERALE	
AREA PROGETTUALE	TRACCIATO	DATA	REVISIONE
IMB/SD	CC/AR/SC/ED/000/PR	02/01/21	A
ELABORAZIONE PROGETTUALE		RESPONSABILI INTERAGAZIONE	
PROGETTISTA		PROGETTISTA	
ELABORAZIONE PROGETTO		ELABORAZIONE PROGETTO	
REVISIONI		REVISIONI	
