Profilo: C-W-D
Scala: 1000:100
Q.Rif. : 178.00

A8/A9

A4

LIVELLETTE

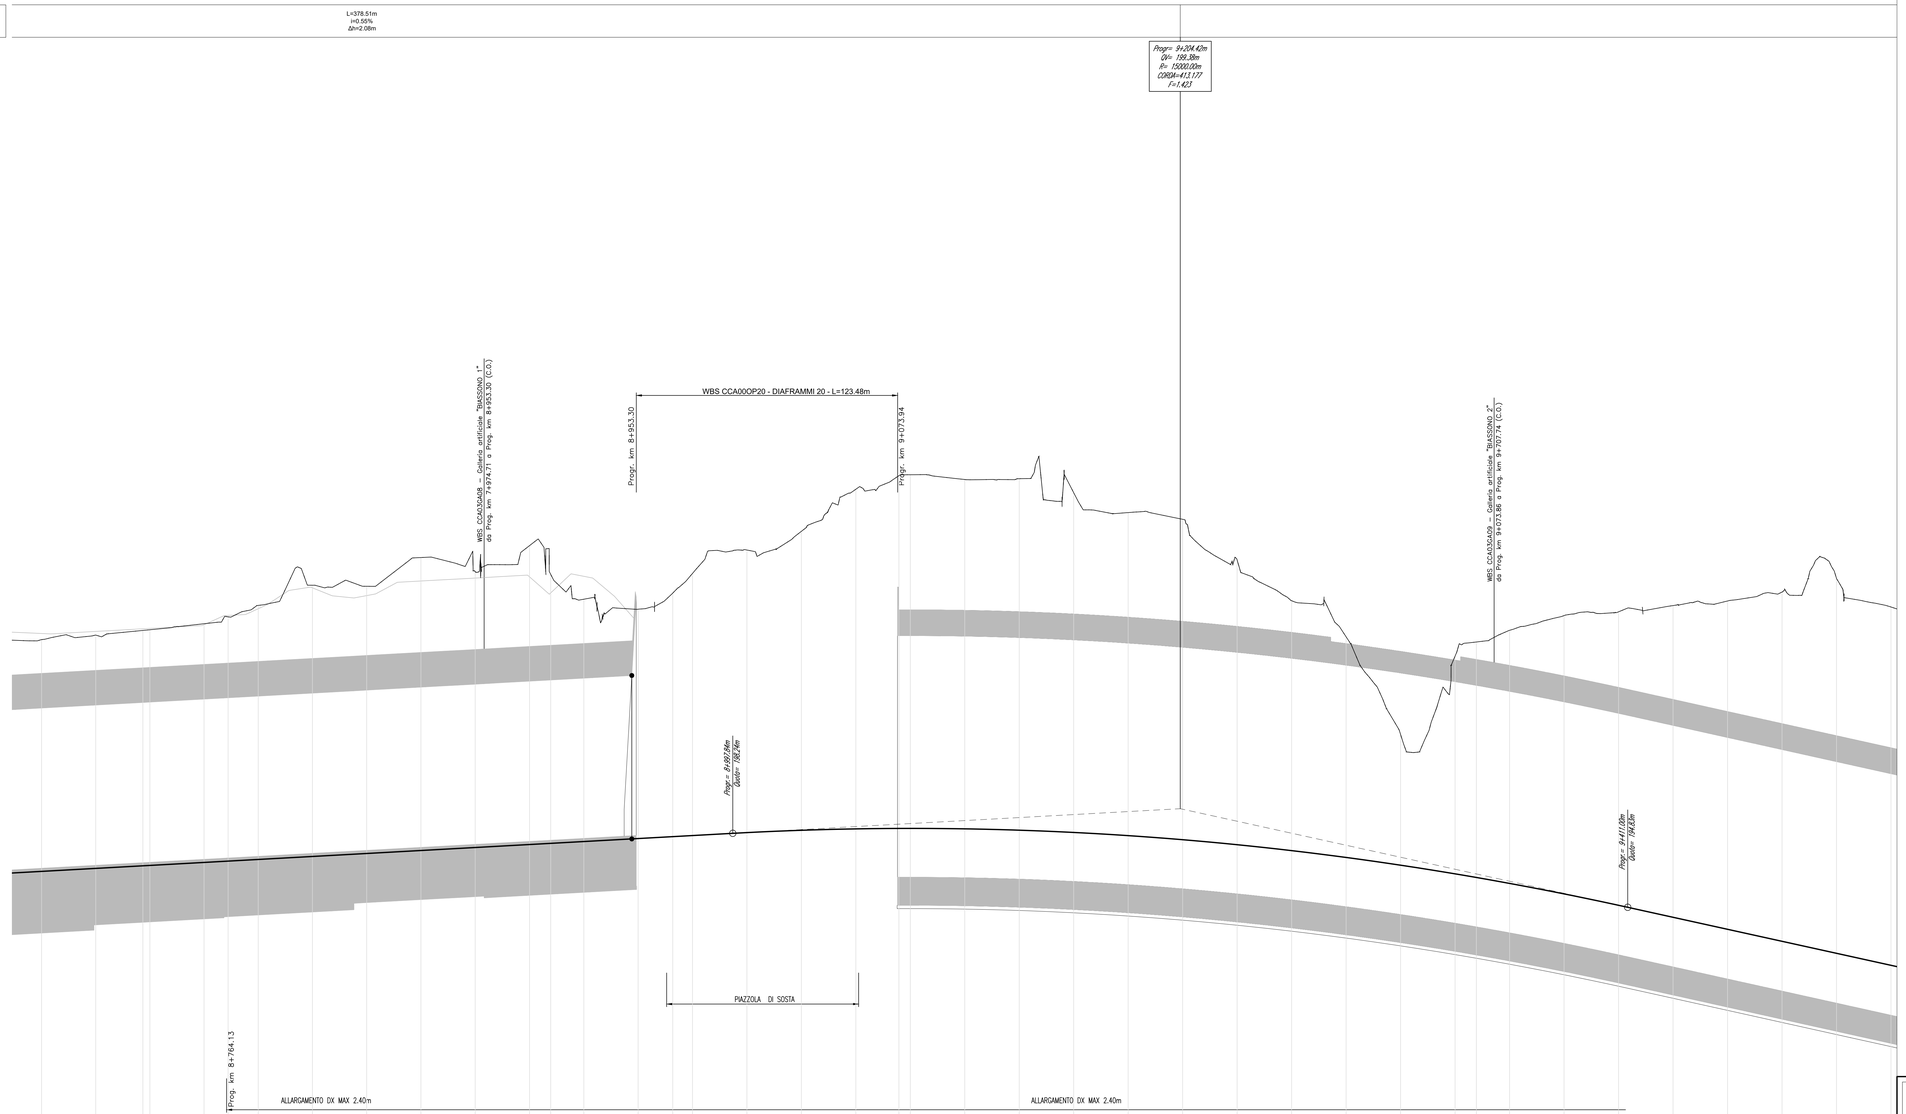

| | | |