

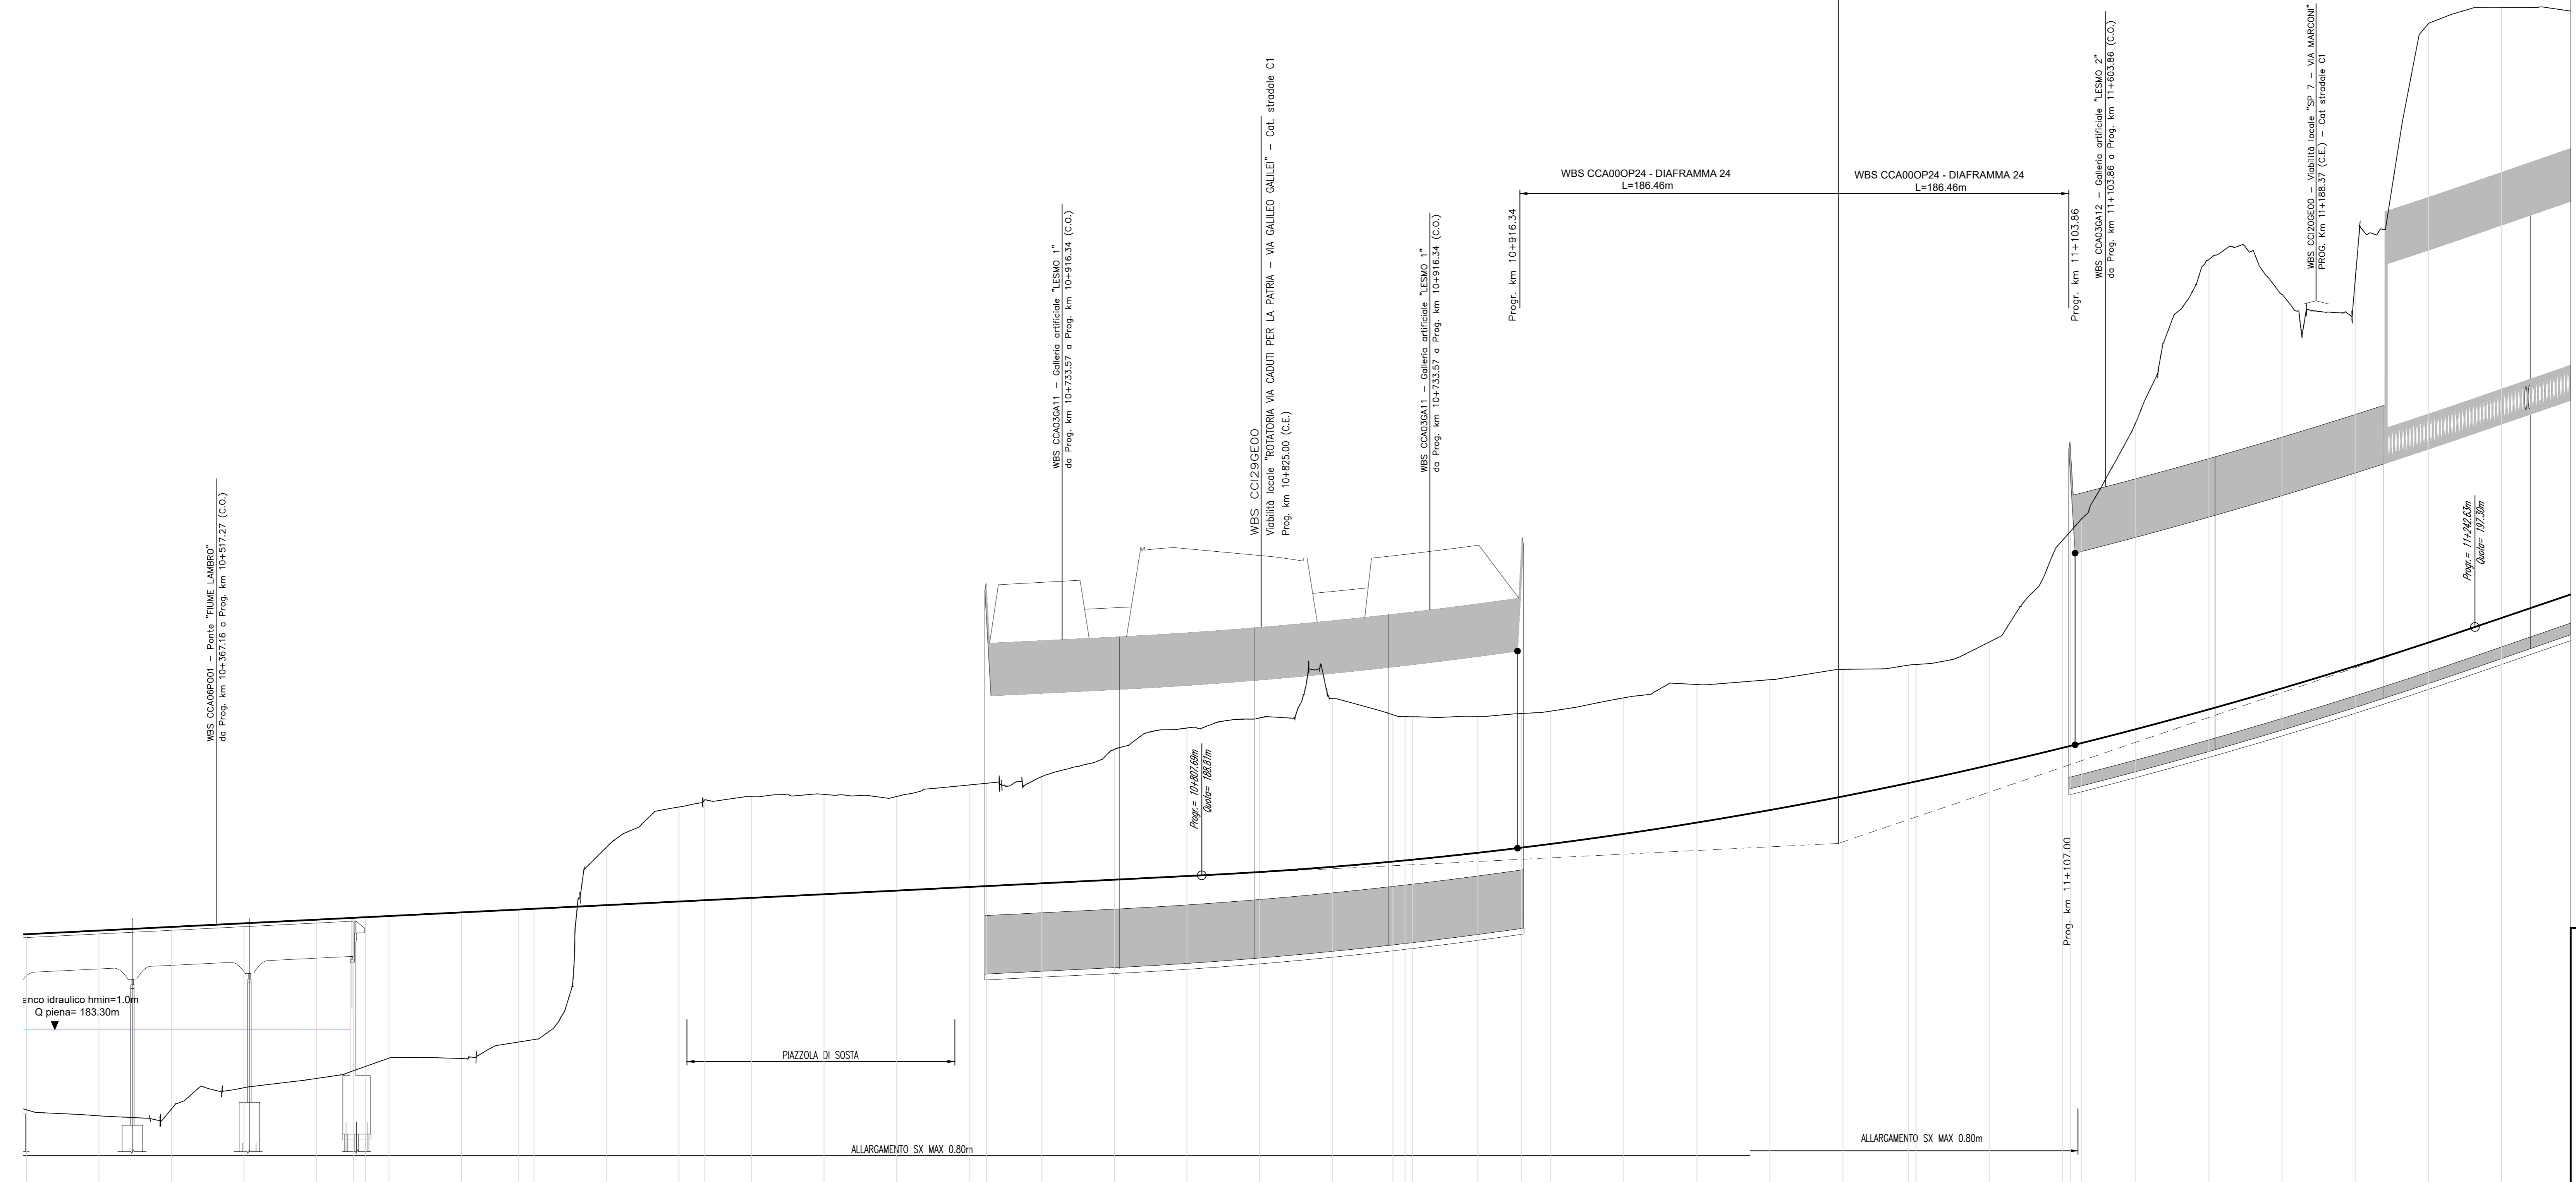


LIVELLETTA L=712.48m  
 H=3.50m  
 ΔH=3.57m

Prog= 11+025.16m  
 Qv= 182.80m  
 R= 1200.00m  
 02004+43.12  
 F=1.577

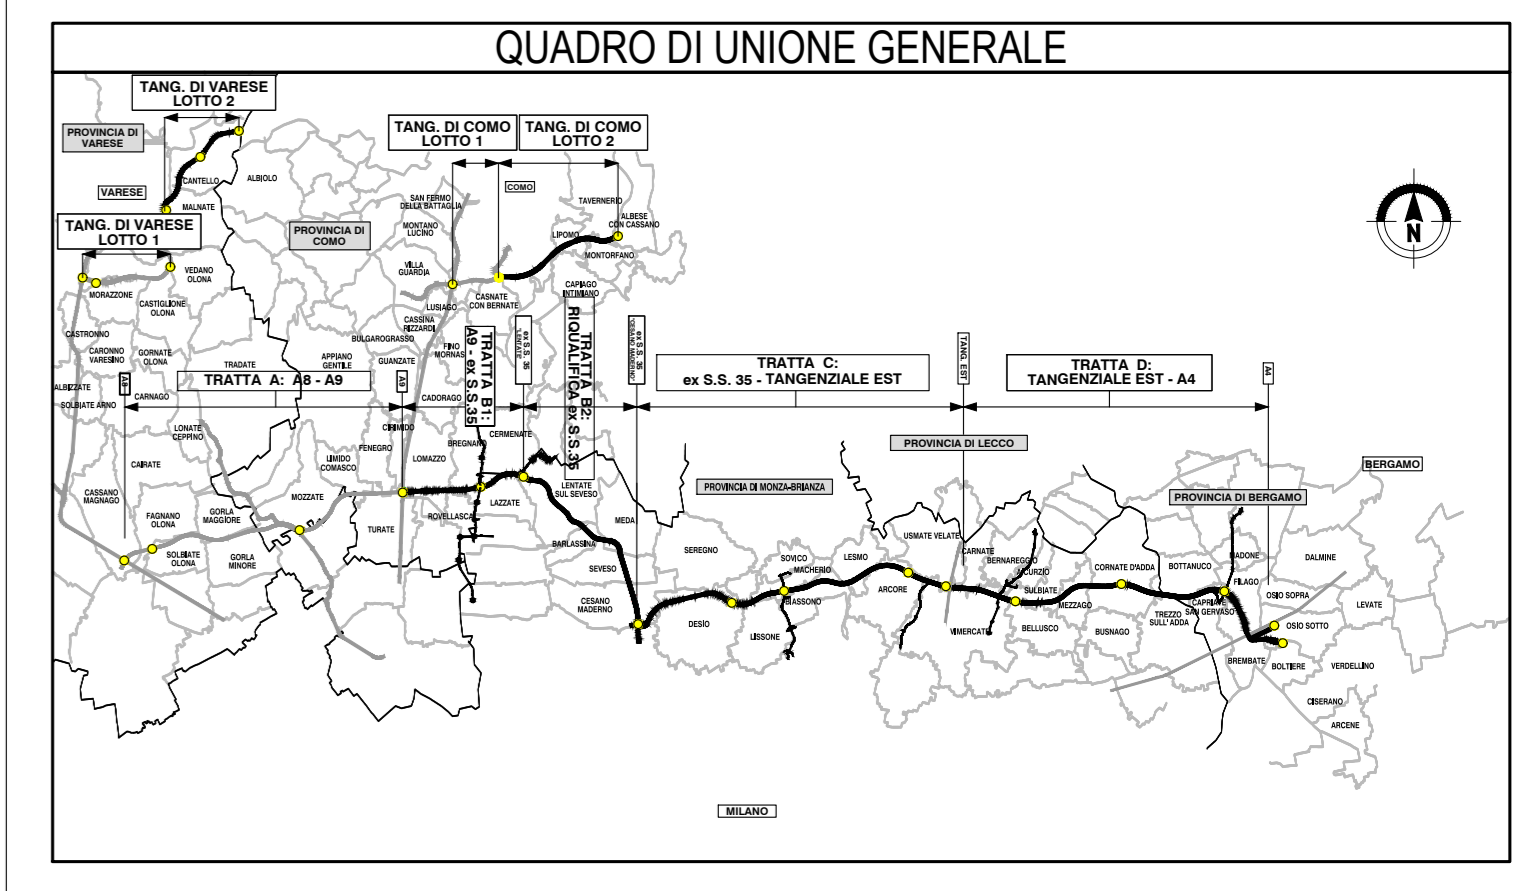

N.B.: La carreggiata Est si riferisce al senso di marcia direzione A4, la carreggiata Ovest a quello direzione AB/A9. Le sezioni indicate si riferiscono alla carreggiata Est.

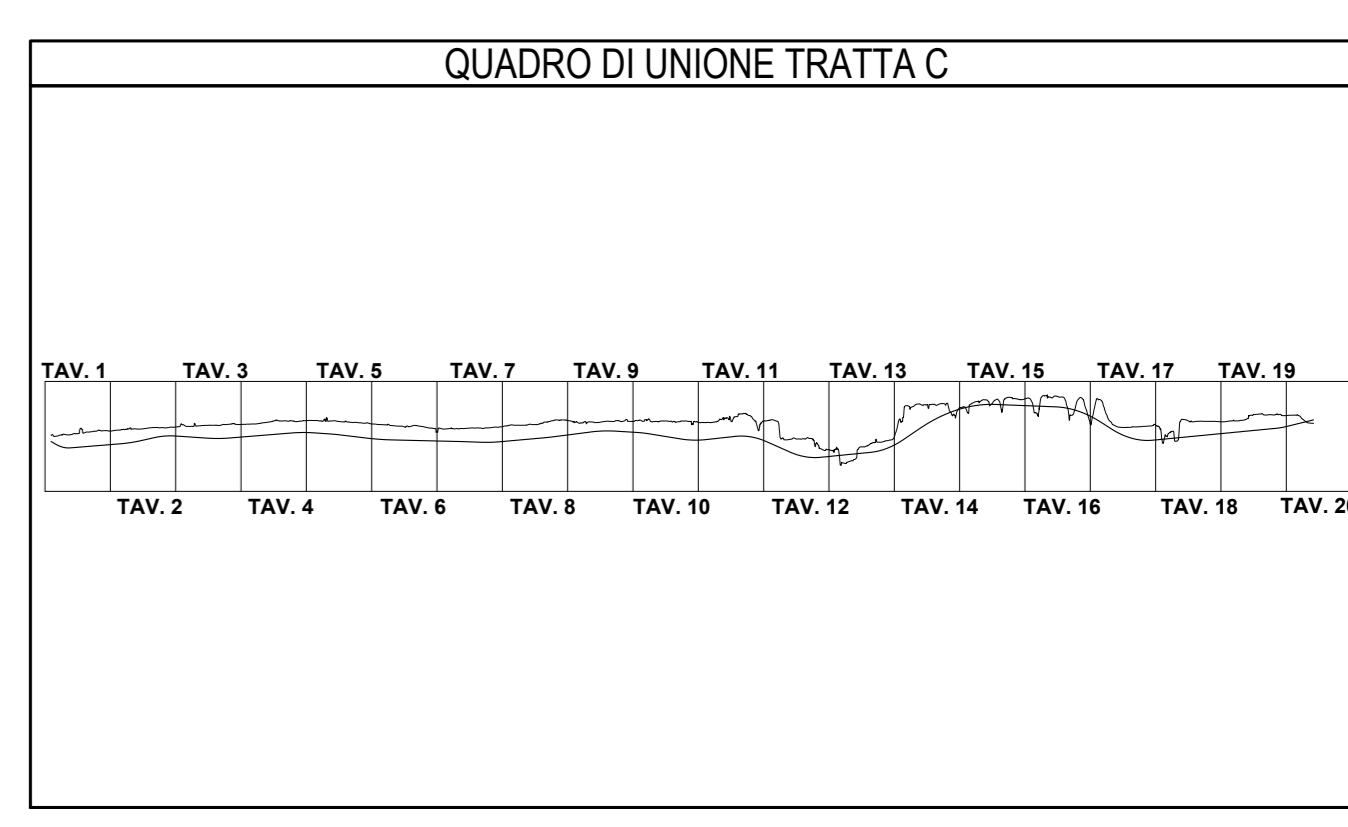

NUMERO SEZIONE	491	492	493	494	495	496/7	498	499	500/01	502	503	504	505	506	507	508/09	510	511	512	513	514	515/6/7	518	519	520	521	522	523	524	526/6	527	528/9/0	531	532	533	534	535	536	
DISTANZE PROGRESSIVE	10+460.76	10+462.86	10+465.26	10+467.76	10+470.27	10+472.78	10+555.61	
DISTANZE PARZIALI	24,77	24,77	
QUOTE PROGETTO	102,80	102,80	
ANDAMENTO PLANIMETRICO	L=770,27m R=1155,00m										L=235,00m A=530,00	
ANDAMENTO CIGLI	
ETOMETRICHE	105										106										107										108										109										110										111										112									

**COLLEGAMENTO AUTOSTRADALE DALMINE-COMO-VARESE-VALICO DEL GAGGIOLO E OPERE AD ESSO CONNESSE**

**PROGETTO ESECUTIVO GENERALE DI PROGETTO**

**PROGETTO STRADALE ASSE PRINCIPALE**

**PROFILO LONGITUDINALE**

**PROFILO LONGITUDINALE CARREGGIATA OVEST - TAV. 33**



