


Profilo: C-W-D
Scala: 1000:100
Q.Rif. : 178.00

← AB/A9

A4 →



LIVELLETTE

L=170.48m
i=3.40‰
Δh=5.80m

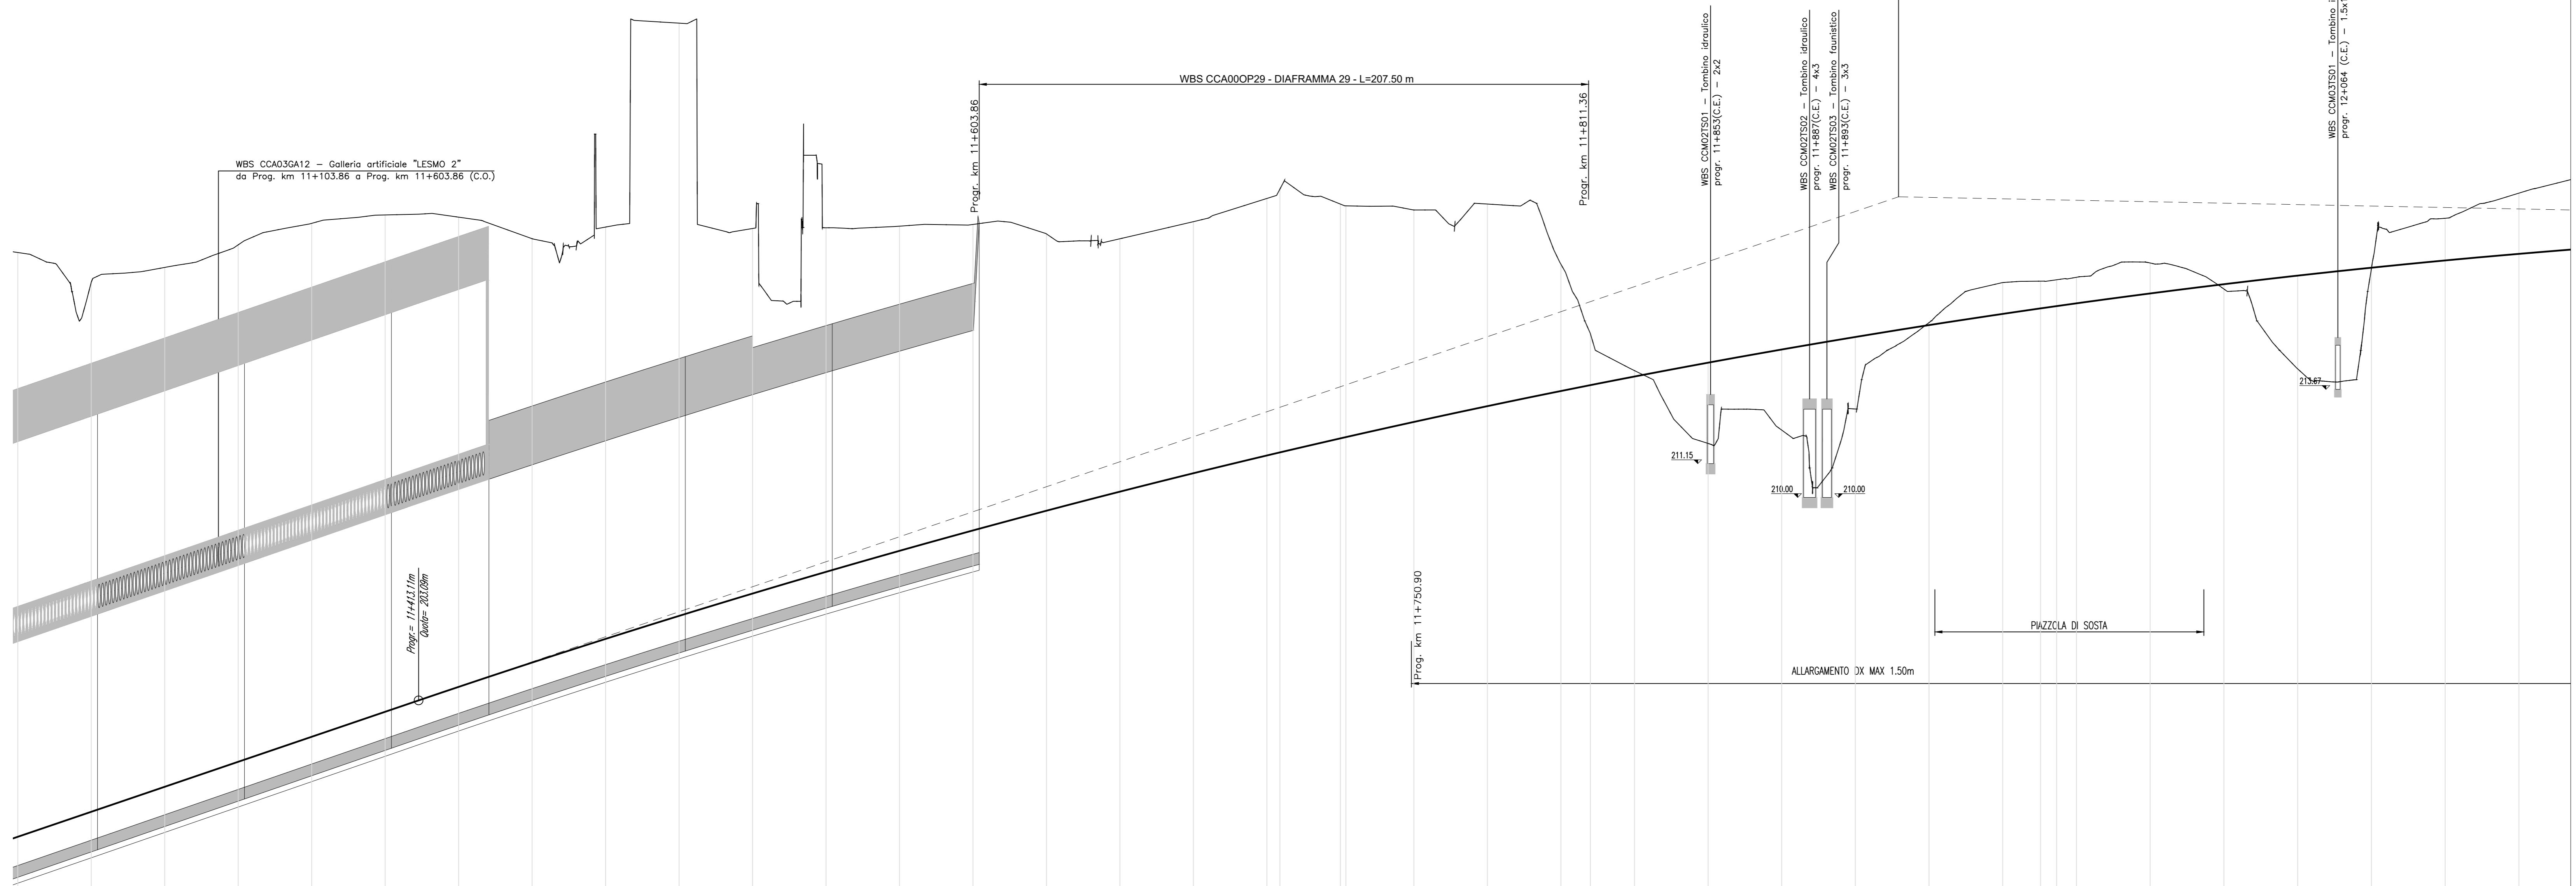

N.B.: La carreggiata Est si riferisce al senso di marcia direzione A4, la carreggiata Ovest a quello direzione AB/A9.
Le sezioni indicate si riferiscono alla carreggiata Est.

QUADRO DI UNIONE TRATTA C

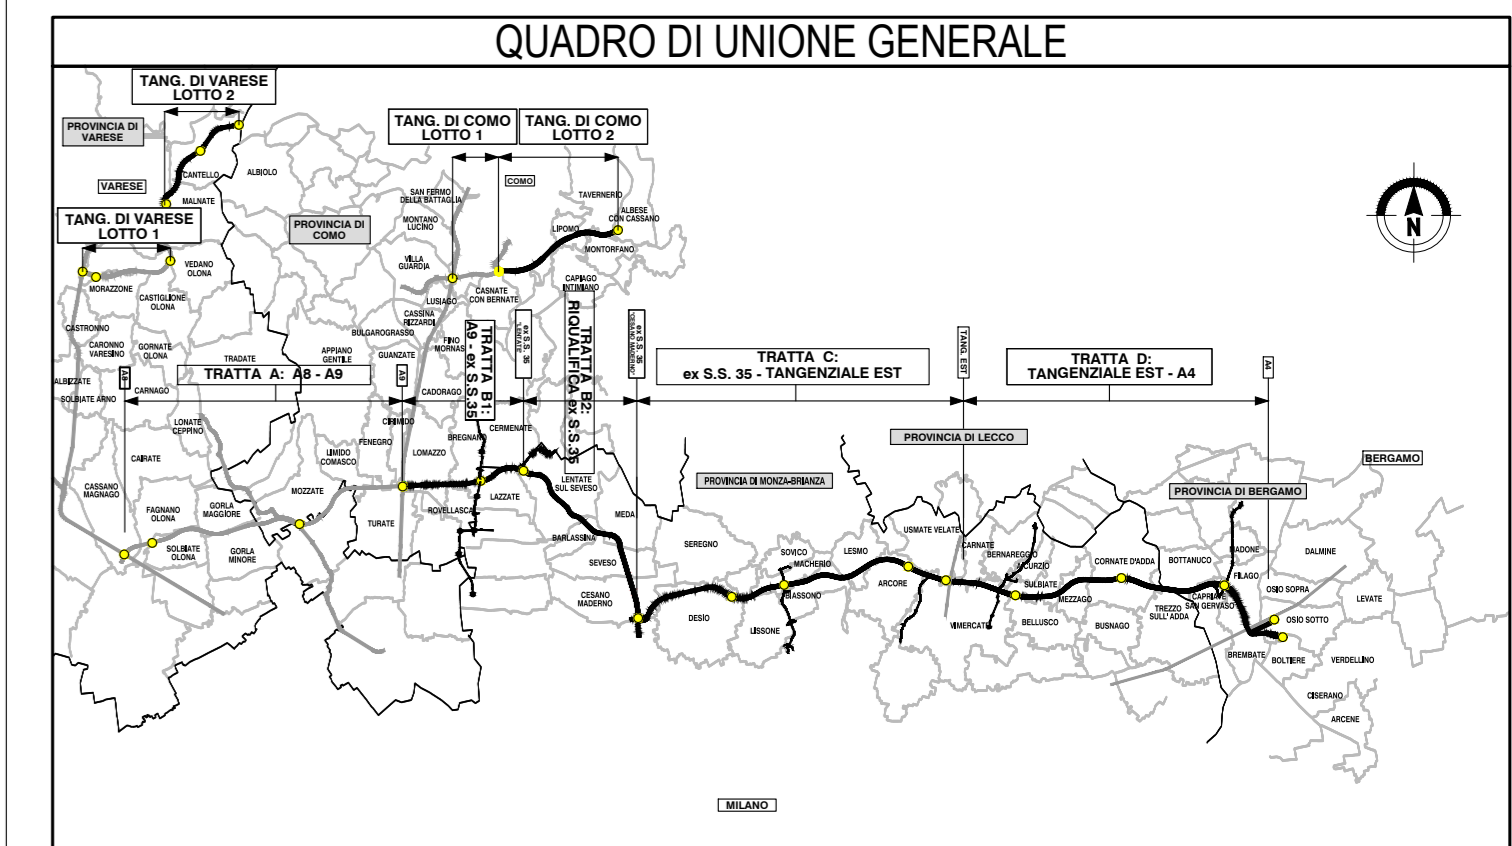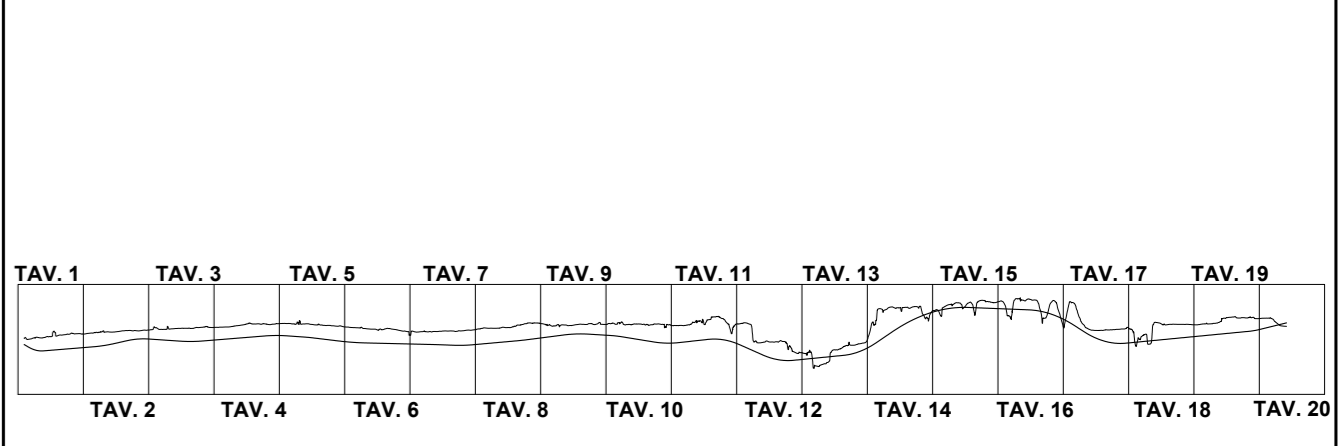

NUMERO SEZIONE	537	538	539	540	541	542	543	544	545	546	547	548	549	550	551	552	553	553.5	554	555	556	557	558	559	560	561	562	563	564	565	566	567	568	569	570	571	572	573	574	575	576									

DISTANZE PARZIALI	25,00	25,00	25,00	25,00	25,00	25,00	25,00	25,00	25,00	25,00	25,00	25,00	25,00	25,00	25,00	25,00	25,00	25,00	25,00	25,00	25,00	25,00	25,00	25,00	25,00	25,00	25,00	25,00	25,00	25,00	25,00	25,00	25,00	25,00	25,00	25,00	25,00	25,00	25,00	25,00	25,00	25,00	25,00							
QUOTE PROGETTO	
ANDAMENTO PLANIMETRICO	<i>Levit=620,45m</i>																				<i>L=241,76m A=620,00</i>																													

CONFERENZA CONSULTAZIONE PUBBLICA

COLLEGAMENTO AUTOSTRADALE
DALMINE-COMO-VARESE-VALICO DEL GAGGIULO E OPERE AD ESSO CONNESSE

PROGETTO ESECUTIVO
GENERALI DI PROGETTO

PROGETTO STRADALE
ASSE PRINCIPALE
PROFilo LONGITUDINALE
PROFilo LONGITUDINALE CARREGGIATA OVEST - TAV. 34

CONTRAENTE GENERALE: **PEDELOMBARDA NUOVA S.p.A.**

IDENTIFICAZIONE ELABORAZIONE

CONTRATTO GENERALE

DATA REVISIONE ELABORAZIONE PROGETTUALE

CONCORSO

CONCSSIONARIO

PROGETTISTA

Progetto **PCS**