


LIVELLETTE



L=794.75m
 i=0.20%
 ΔH=1.59m

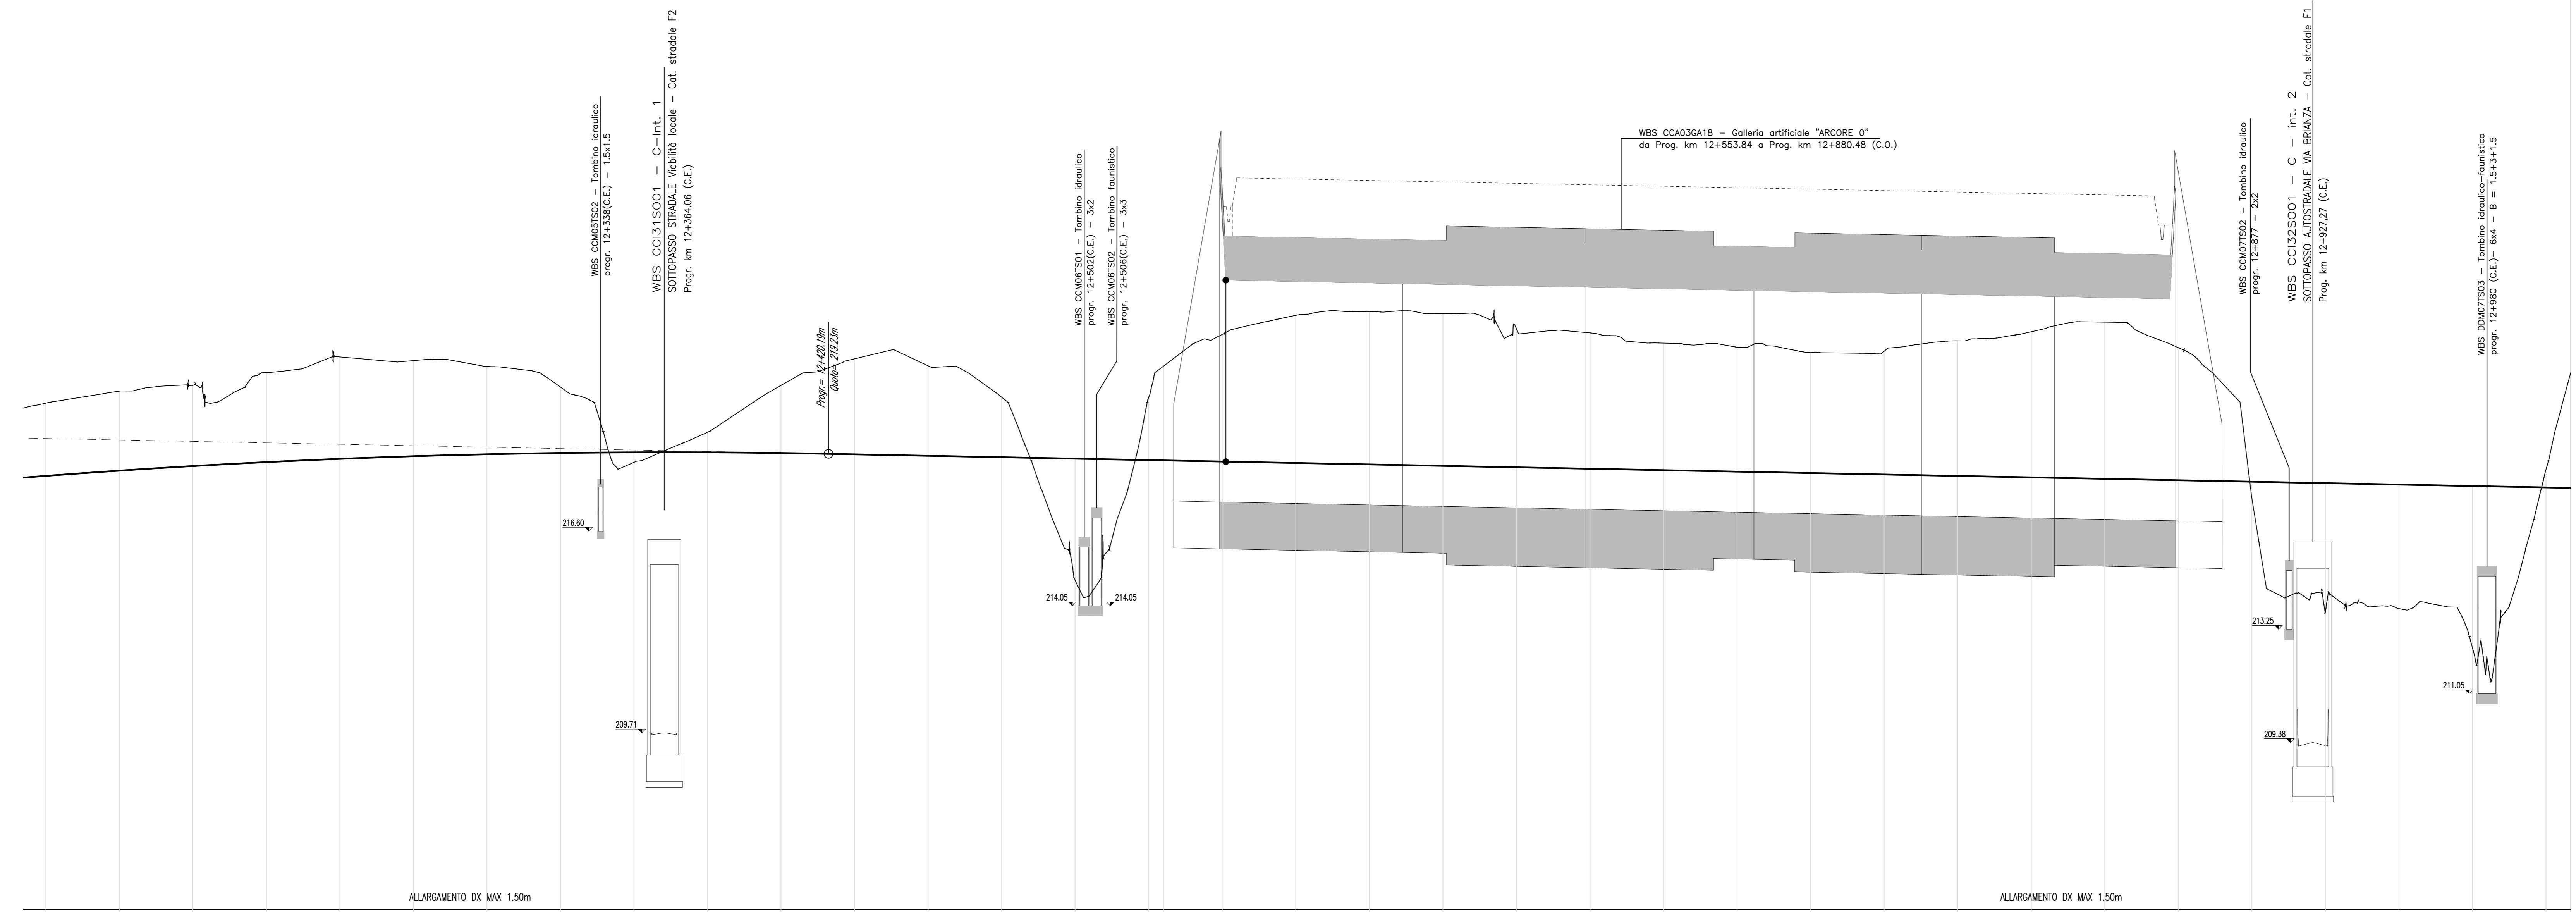

ALLARGAMENTO DX MAX 1.50m

ALLARGAMENTO DX MAX 1.50m

N.B.: La carreggiata Est si riferisce al senso di marcia direzione A4, la carreggiata Ovest a quello direzione AB/A9. Le sezioni indicate si riferiscono alla carreggiata Est.

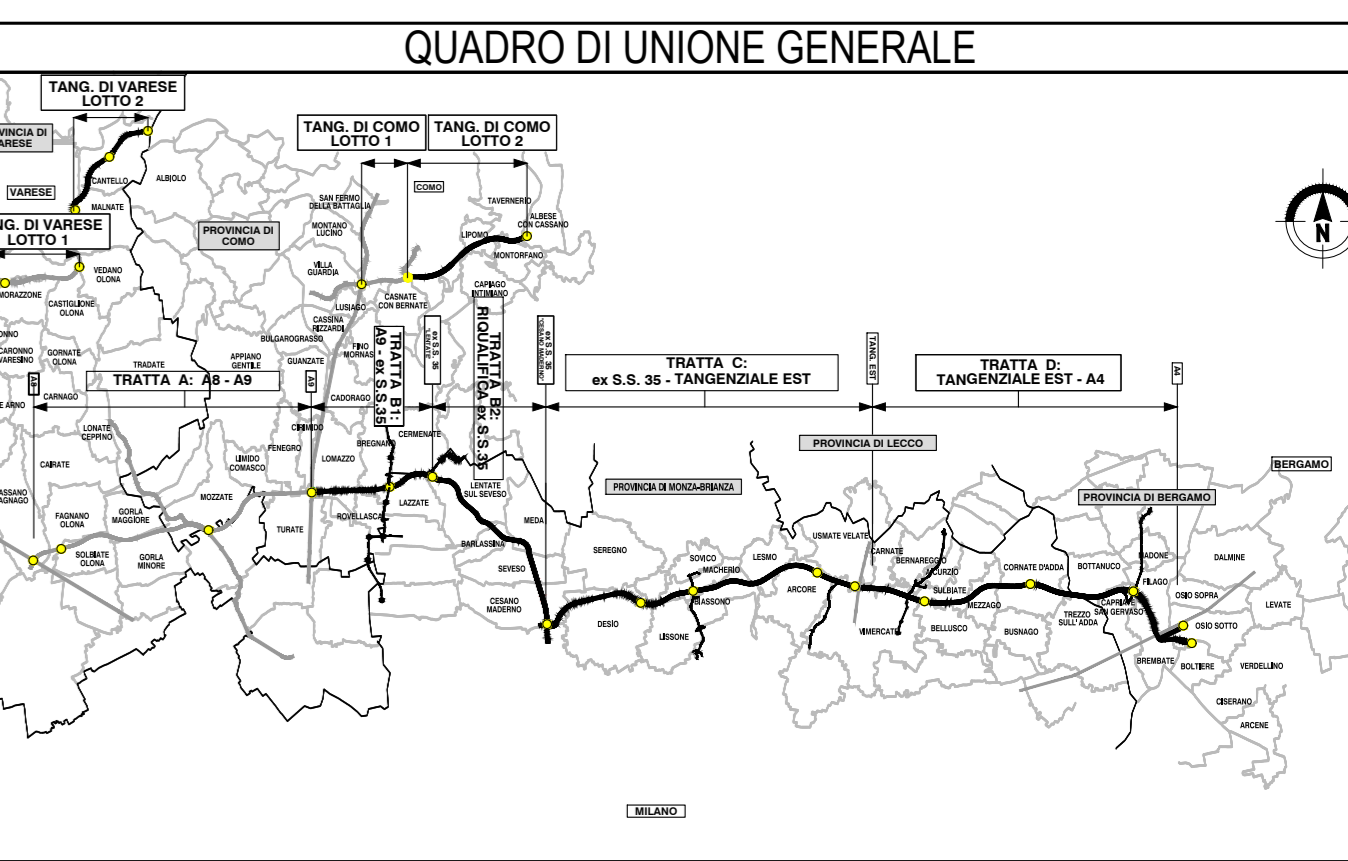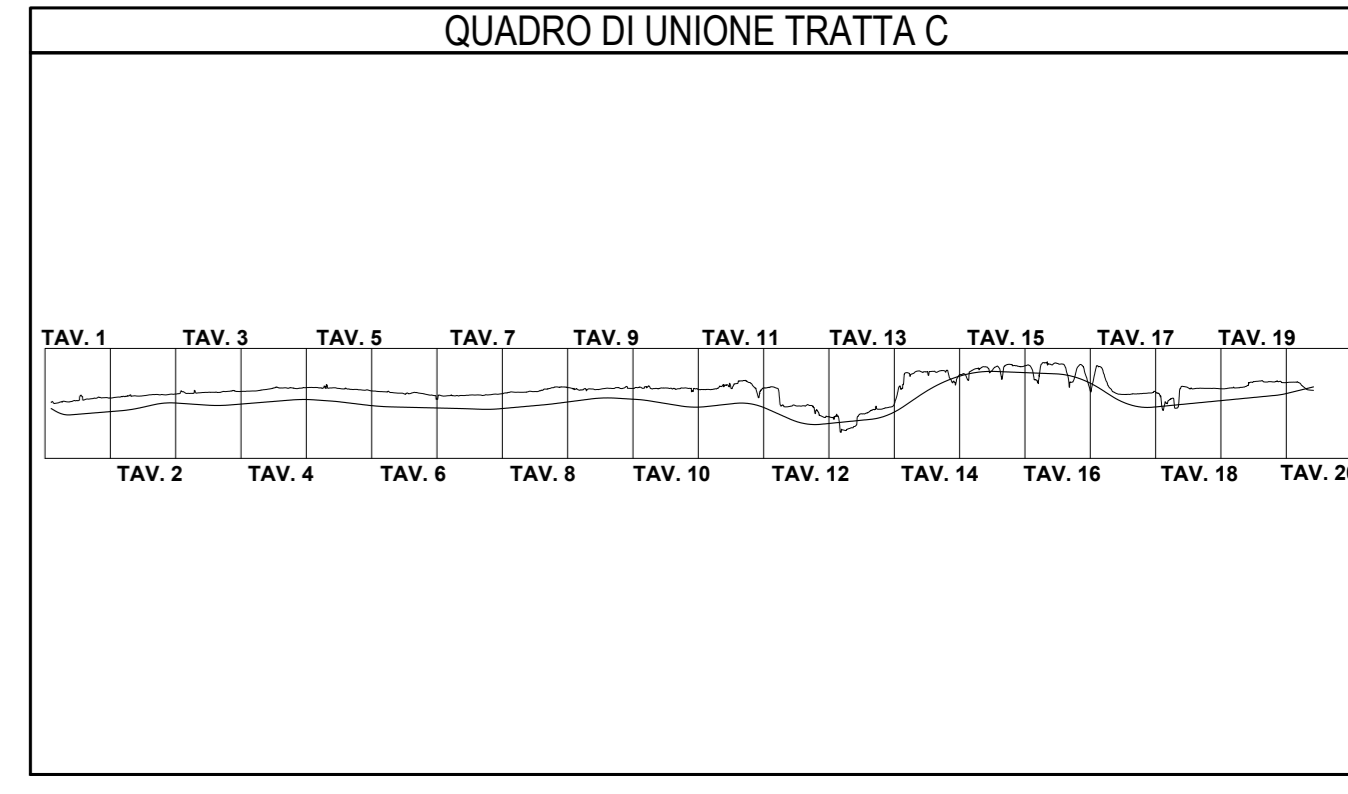

ANDAMENTO PLANIMETRICO	L=1474,20m R=1500,00m																																						

COLLEGAMENTO AUTOSTRADALE DALMINE-COMO-VARESE-VALICO DEL GAGGIULO E OPERE AD ESSO CONNESSE

PROGETTO ESECUTIVO GENERALE DI PROGETTO

PROGETTO STRADALE ASSE PRINCIPALE
PROFILO LONGITUDINALE
PROFILO LONGITUDINALE CARREGGIATA OVEST - TAV. 35

IDENTIFICAZIONE ELABORATO		CONTRAENTE GENERALE	
DATA	REVISIONE	DATA	REVISIONE

PEDELOMBARDA NUOVA S.p.A.

CONCESSIONARIO

PROGETTAZIONE

PROGETTO ESECUTIVO

PROGETTO STRADALE

PROFILO LONGITUDINALE

PROFILO LONGITUDINALE CARREGGIATA OVEST - TAV. 35