



LIVELLETTA

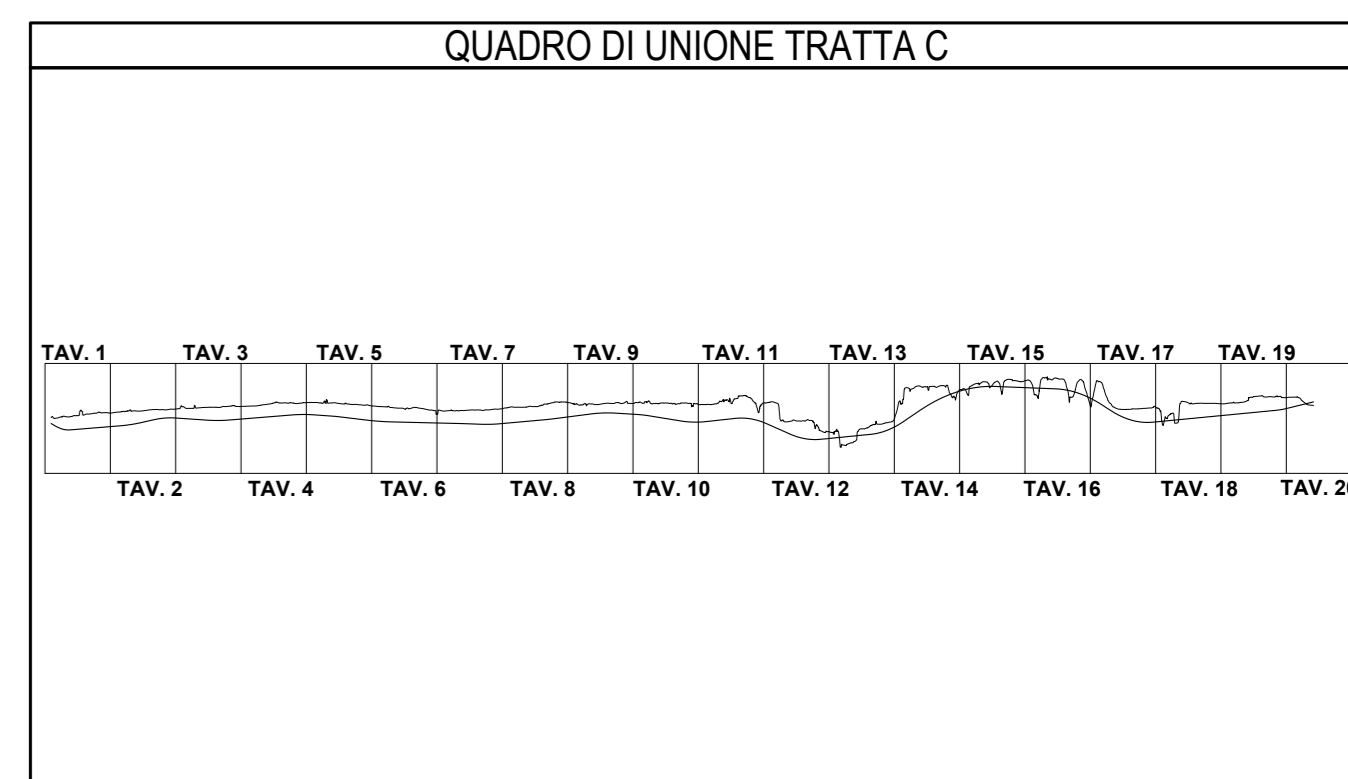

N.B.: La carreggiata Est si riferisce al senso di marcia direzione A4, la carreggiata Ovest a quello direzione AB/A9. Le sezioni indicate si riferiscono alla carreggiata Est.



NUMERO SEZIONE	62	6634	655	656	657	658	659	660	661	662	663	664	666	667	668	669	670	671	672	673	674	675	676	677	678	679	680	681	686	687	688	689																														
DISTANZE PARZIALI	24.99	1.26	23.23	24.99	24.99	24.98	24.98	24.98	24.98	24.98	24.98	24.98	21.66	24.97	24.97	24.97	24.97	24.97	24.97	24.97	24.97	24.97	24.97	24.97	24.97	24.97	24.97	4.85	20.03	24.97	24.98	24.98	24.98	24.98	24.98	24.98	24.98																									
ANDAMENTO PLANIMETRICO		L=428.35m A=1285.00															L=407.22m R=3945.86m	
ANDAMENTO CGLI		L=428.35															L=407.22	
ETOMETRICHE		139															140											141					142					143					144					145					146					147				

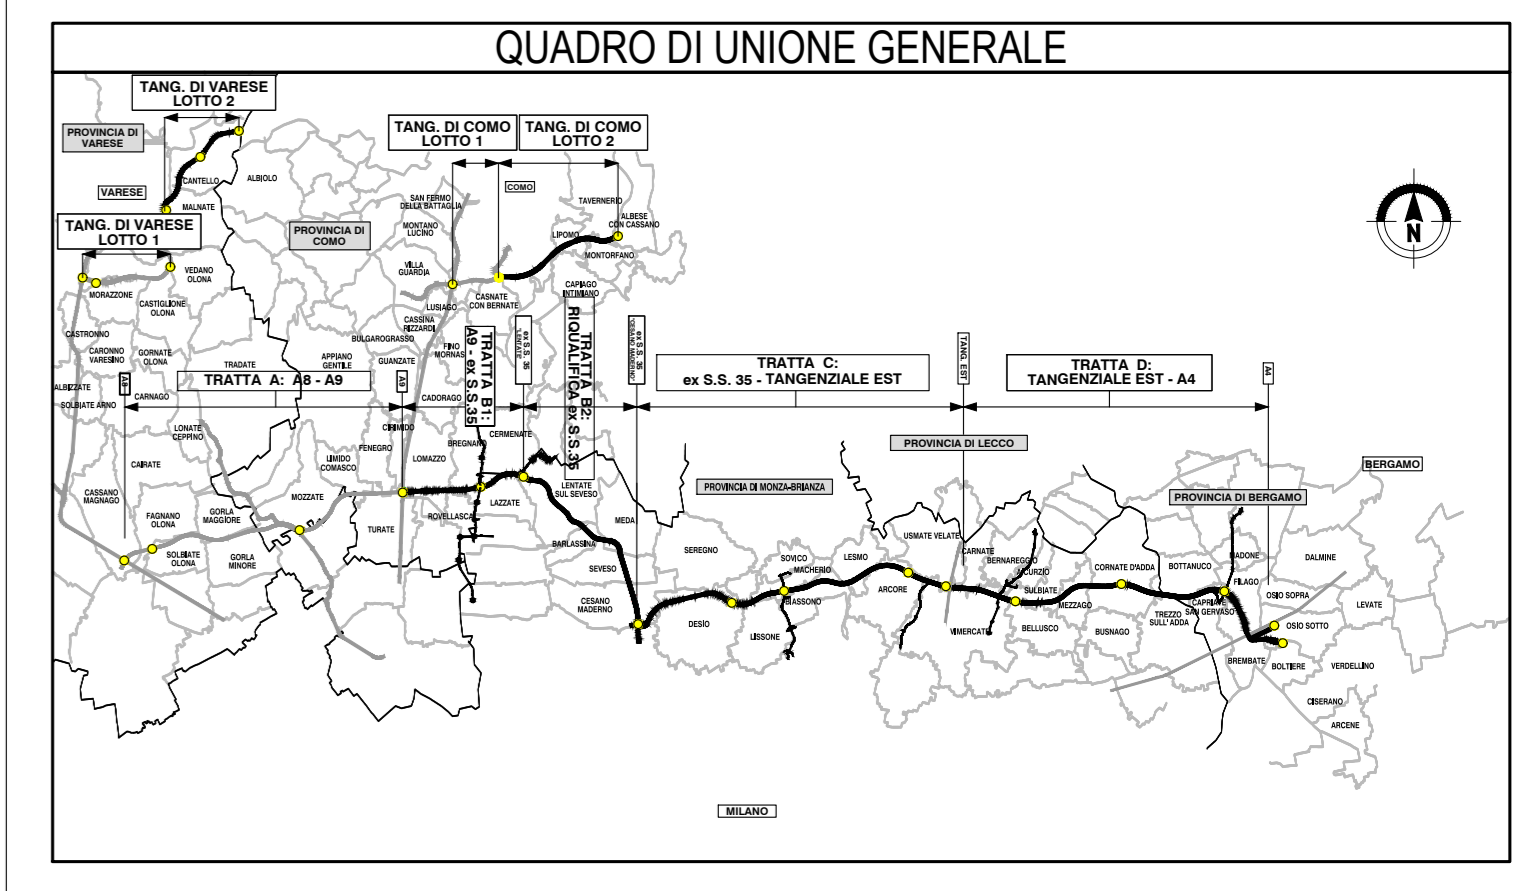

**COLLEGAMENTO AUTOSTRADALE DALMINE-COMO-VARESE-VALICO DEL GAGGIOLO E OPERE AD ESSO CONNESSE**

**PROGETTO ESECUTIVO GENERALE DI PROGETTO**

**PROGETTO STRADALE ASSE PRINCIPALE**

**PROFILO LONGITUDINALE CARREGGIATA OVEST - TAV. 37**

CONTRATTO GENERALE

PEDELOMBARDA NUOVA S.p.A.

REVISIONI

ELABORAZIONE PROGETTUALE

CONCORSO

CONCEDIATARIO

PROGETTO