


C-E-D
Sez. 212
Prog.: 4+525.00
Scala: 1:200/200
Q.Ref.: 190.00

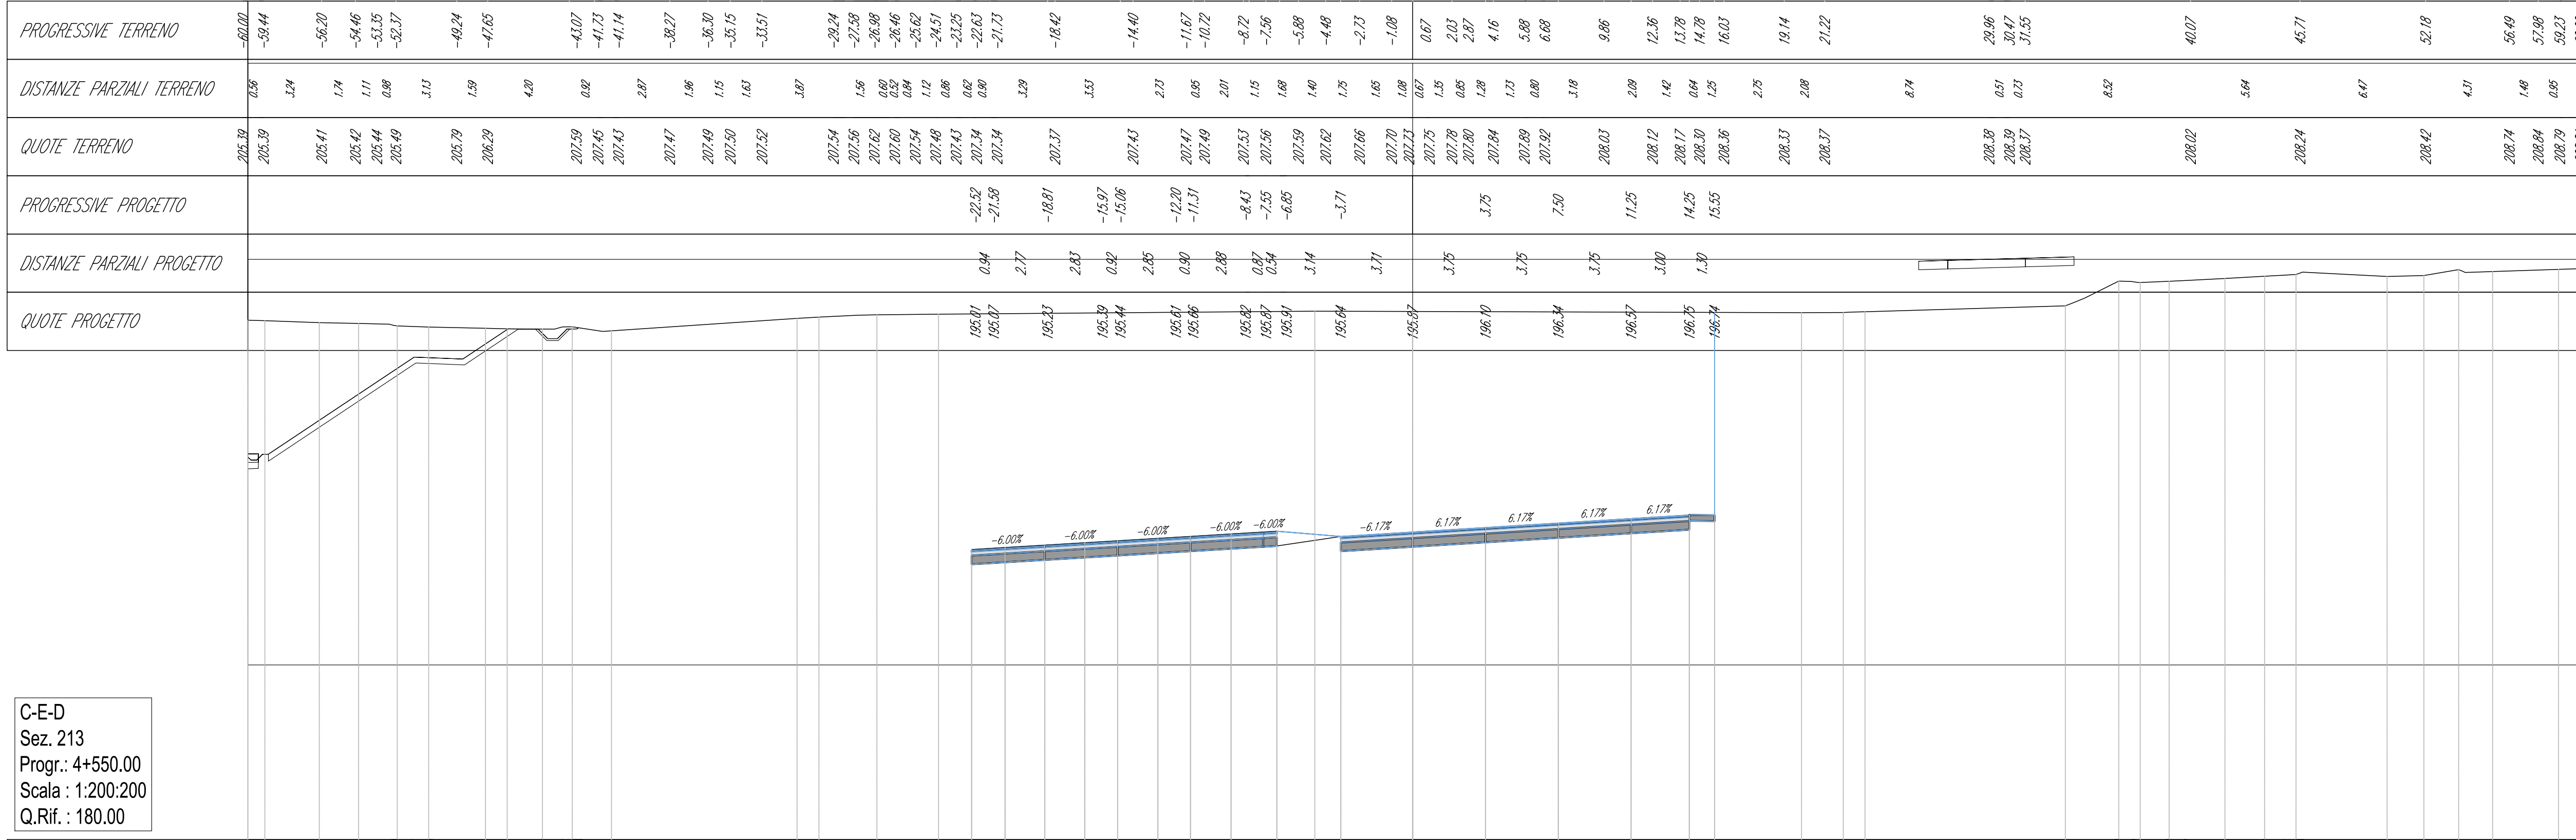


Volume cumulato alla progressiva 4+525.00

Area St.	476.89
Area Rip.	0.00
Vol. St. (incom.)	19856.99
Vol. Rip. (incom.)	0.00
Vol. St. (comp.)	75526.10
Vol. Rip. (comp.)	0.00
Vol. (diff.)	75526.10

Volume cumulato alla progressiva 4+550.00

Area St.	480.63
Area Rip.	0.00
Vol. St. (incom.)	11884.41
Vol. Rip. (incom.)	0.00
Vol. St. (comp.)	76889.51
Vol. Rip. (comp.)	0.00
Vol. (diff.)	76889.51



C-E-D
Sez. 213
Prog.: 4+550.00
Scala: 1:200/200
Q.Ref.: 180.00

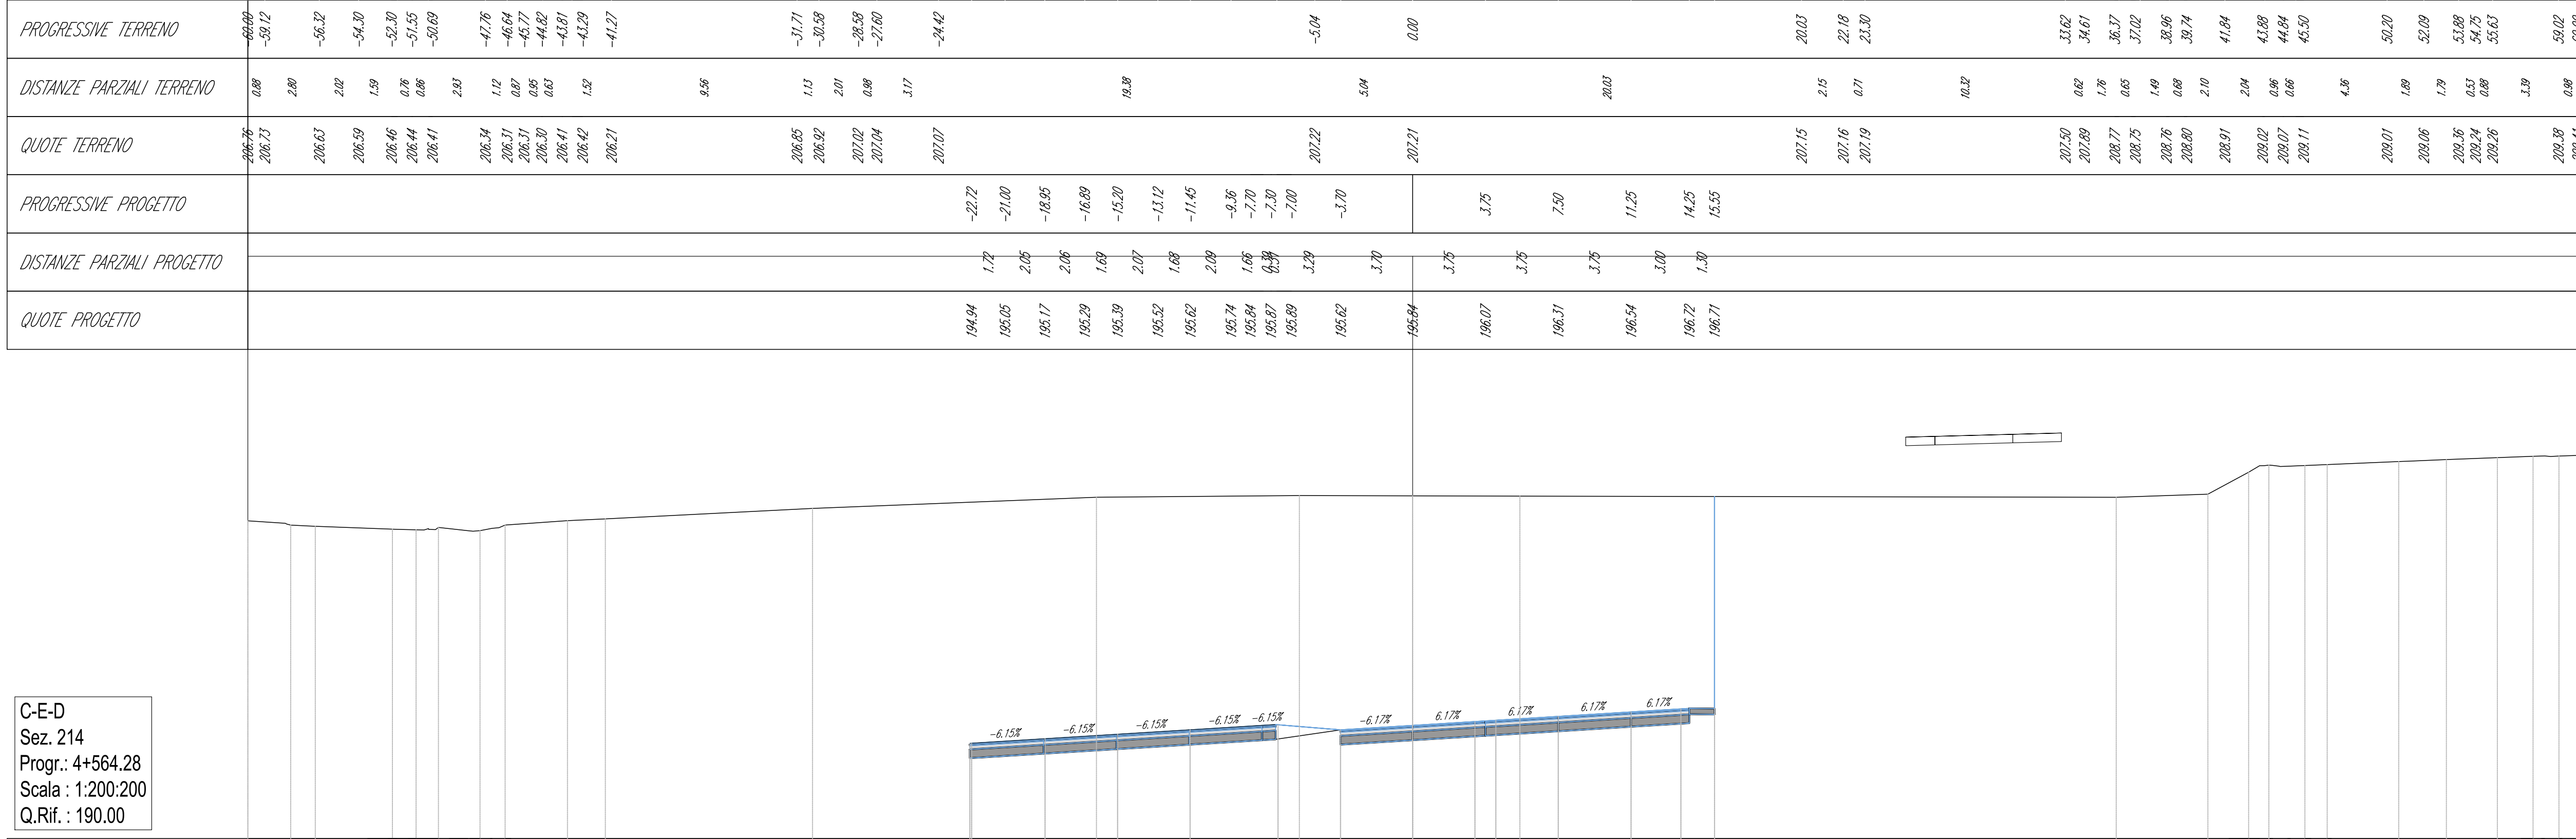

Volume cumulato alla progressiva 4+564.28

Area St.	479.45
Area Rip.	0.00
Vol. St. (incom.)	6715.38
Vol. Rip. (incom.)	0.00
Vol. St. (comp.)	77384.90
Vol. Rip. (comp.)	0.00
Vol. (diff.)	77384.90

C-E-D
Sez. 214
Prog.: 4+564.28
Scala: 1:200/200
Q.Ref.: 190.00

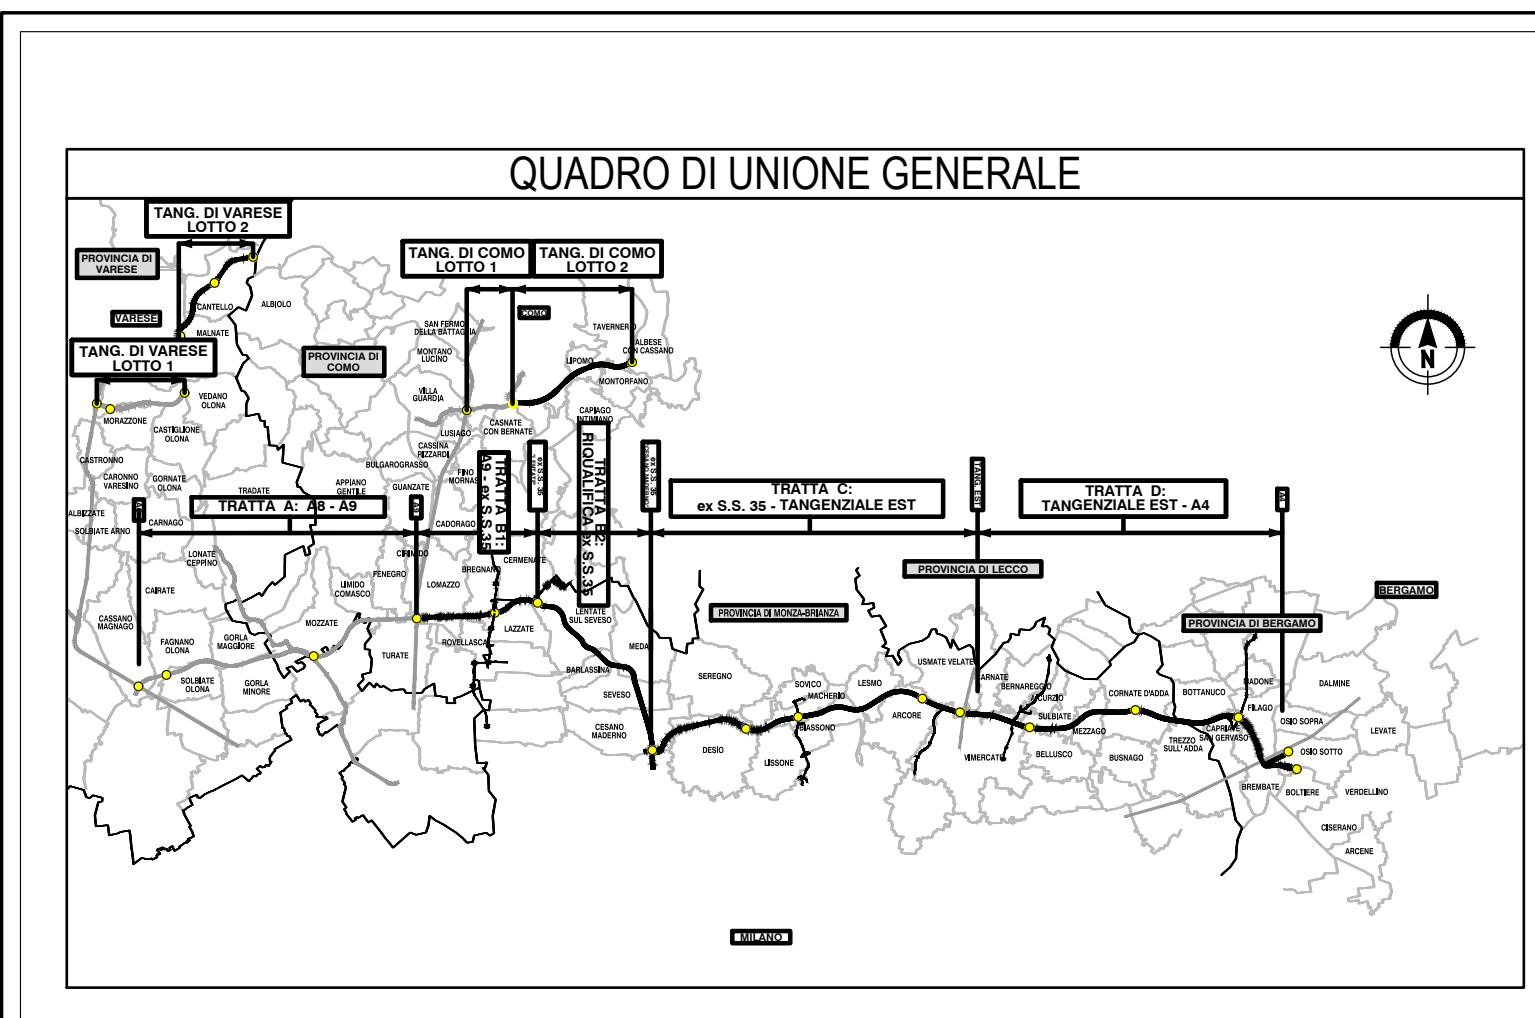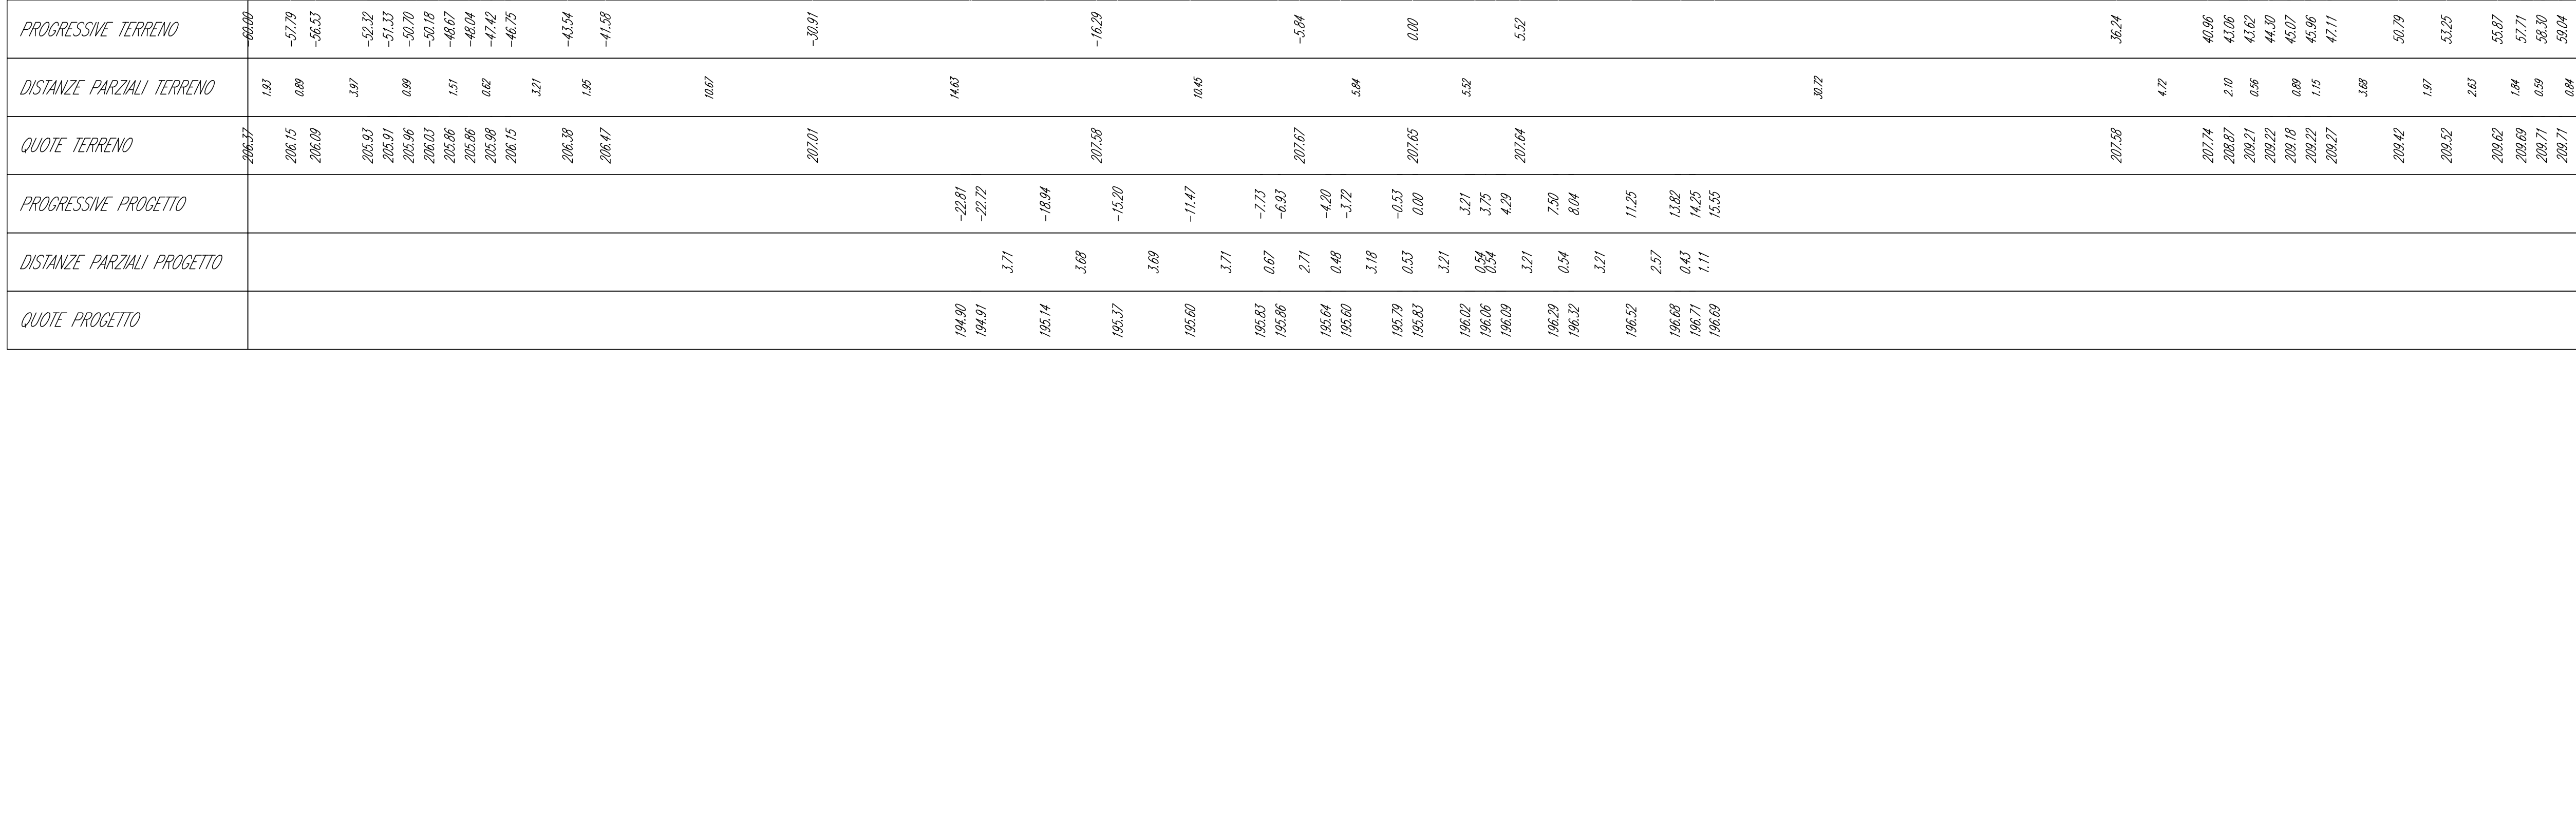

COLLEGAMENTO AUTOSTRADALE DALMINE-COMO-VARESE-VALICO DEL GAGGIOLO E OPERE AD ESSO CONNESSE

PROGETTO ESECUTIVO TRATTA C

PROGETTO STRADALE ASSE PRINCIPALE SEZIONI TRASVERSALI - TAV.43

CONTRANTE GENERALE: **PEDELOMBARDA NUOVA S.p.A.**

DATA: 31 Luglio 2023
 REVISIONI: ROZZA
 DATA: 31 Luglio 2023
 EMESSE: AS2

PROGETTISTA: Ing. Alberto Rinaldi
 RESPONSABILE: Ing. Alberto Rinaldi
 VERIFICAZIONE: Ing. Alberto Rinaldi
 AUTORIZZAZIONE: Ing. Alberto Rinaldi