



C-E-D
Sez. 218
Prog.: 4+637.80
Scala: 1:200/200
Q.Rif.: 190.00

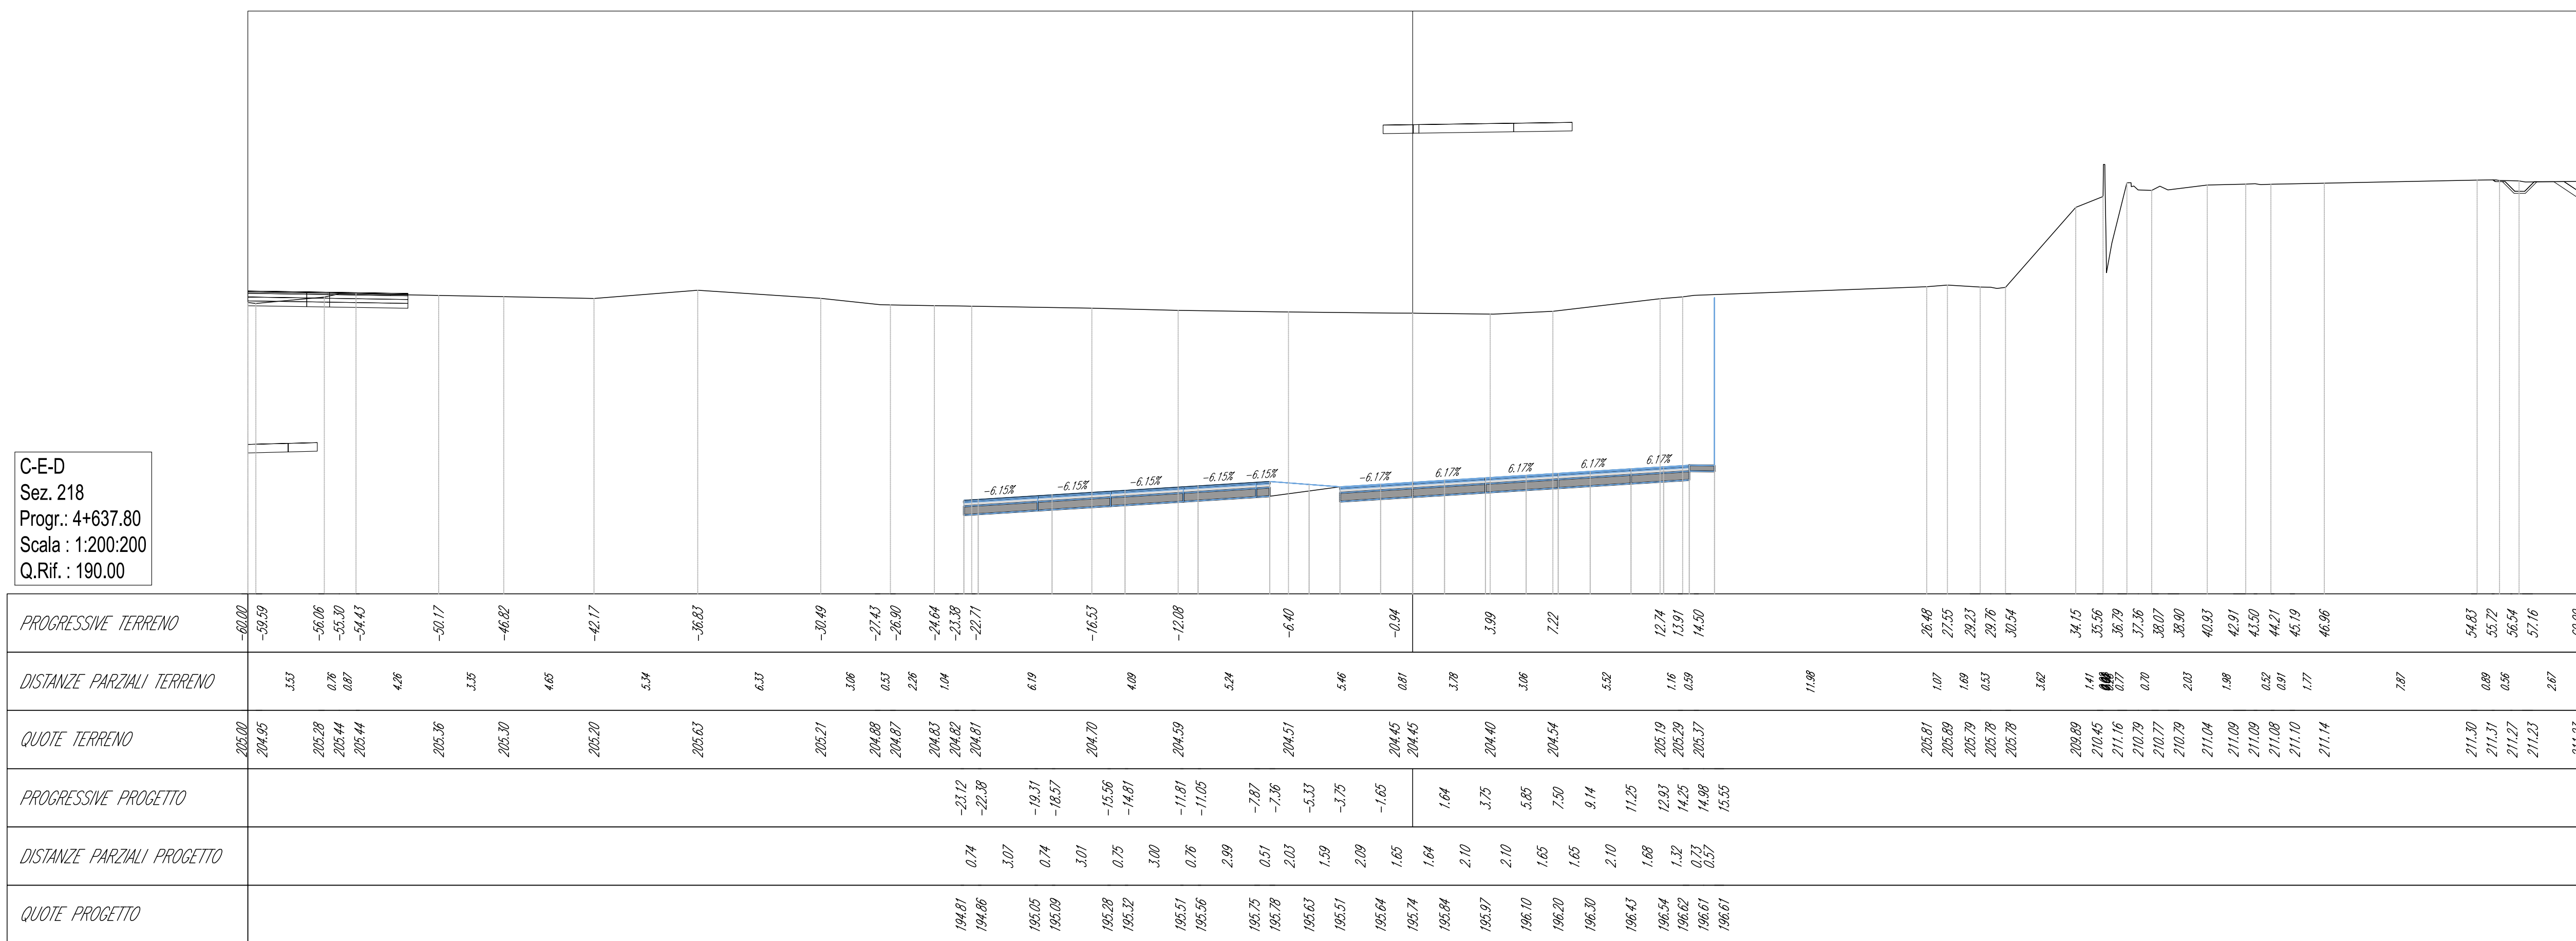

Volume cumulo alla progressiva 4+637.80


Area St.	372.84
Area Rip.	0.00
Vol. St. (norm.)	93934.16
Vol. Rip. (norm.)	0.00
Vol. St. (ortul.)	93934.16
Vol. Rip. (ortul.)	0.00
Vol. (diff.)	93934.16

C-E-D
Sez. 219
Prog.: 4+650.00
Scala: 1:200/200
Q.Rif.: 190.00

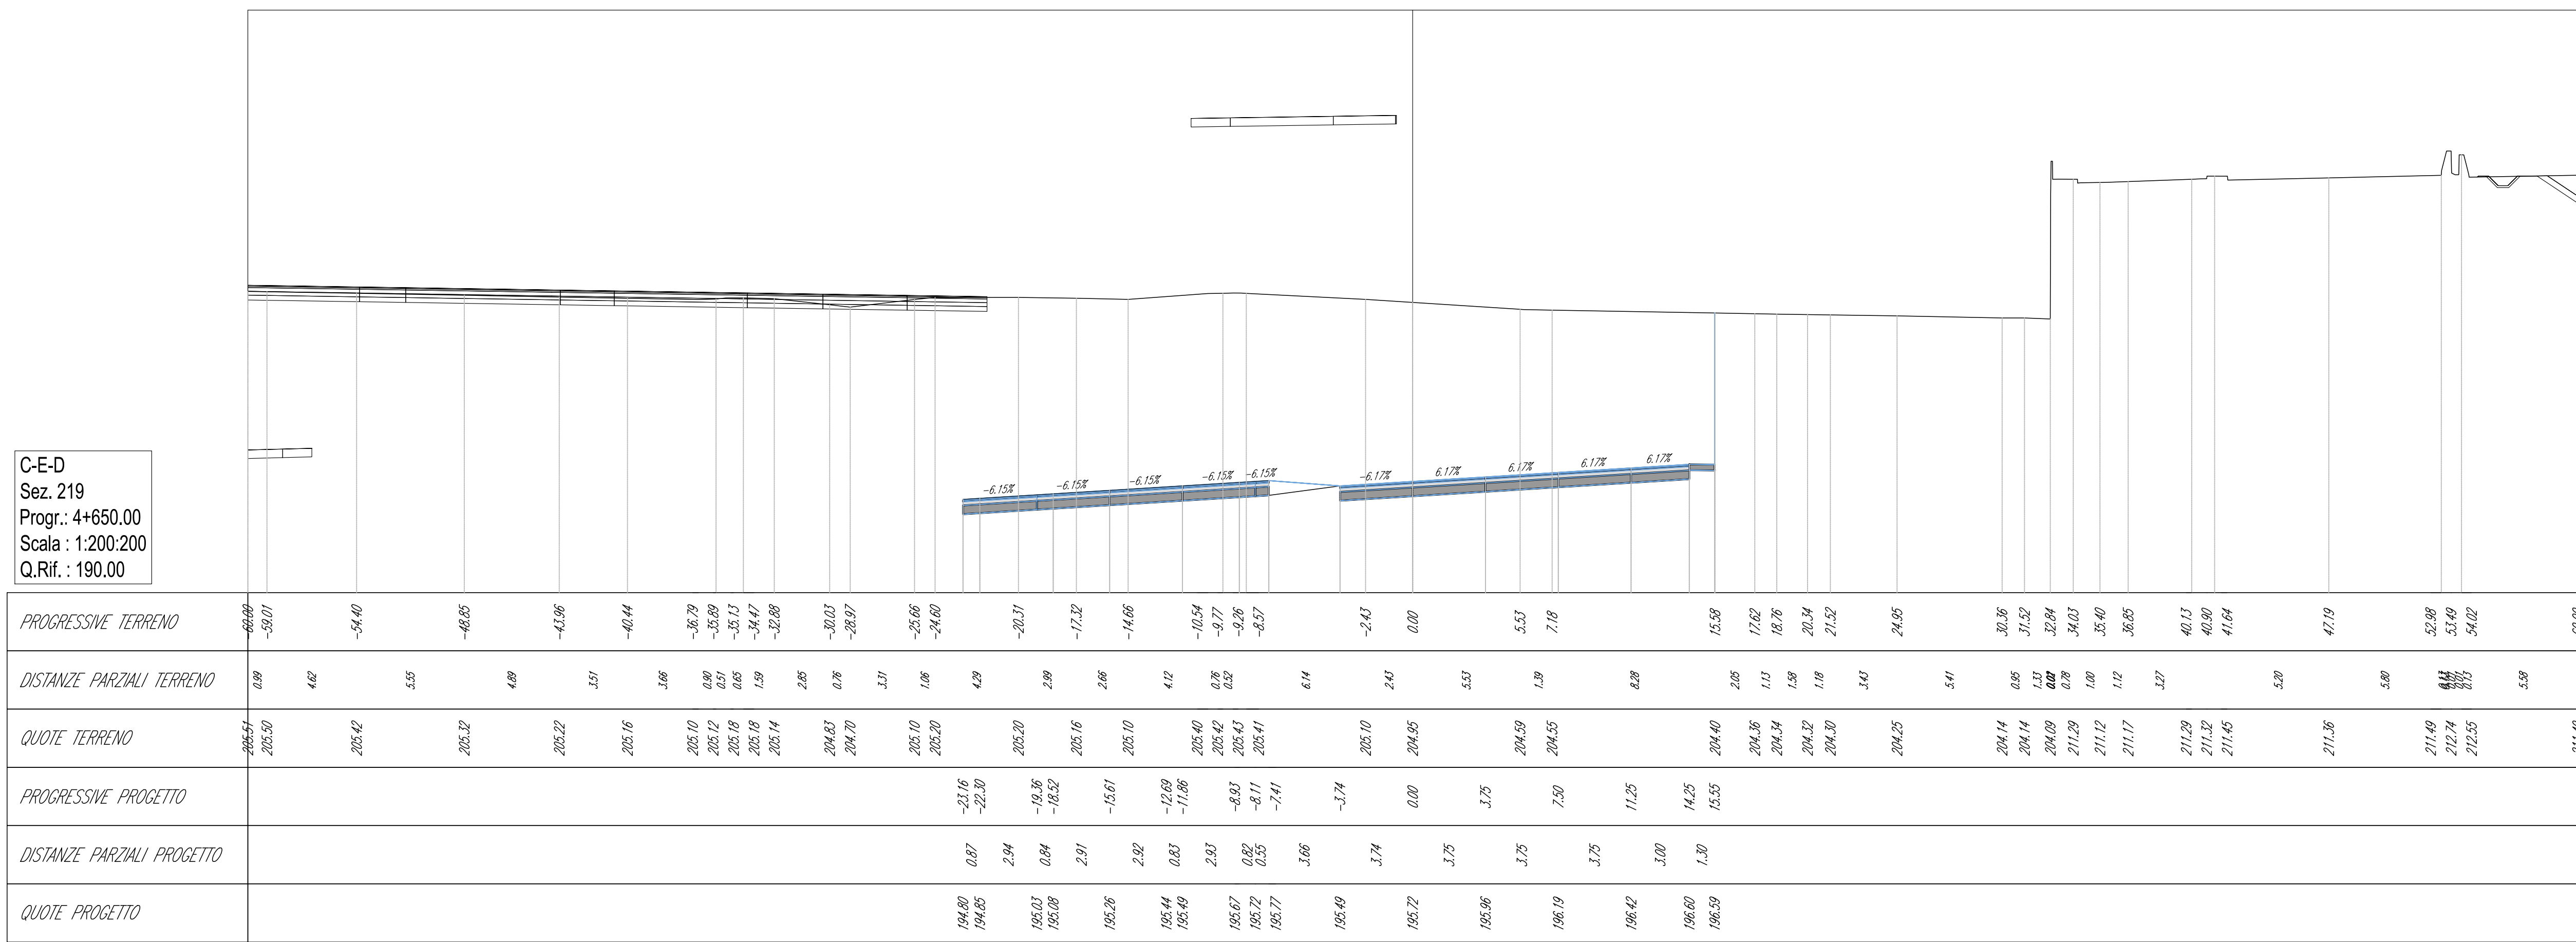

Volume cumulo alla progressiva 4+650.00

Area St.	385.37
Area Rip.	0.00
Vol. St. (norm.)	4924.25
Vol. Rip. (norm.)	0.00
Vol. St. (ortul.)	81538.41
Vol. Rip. (ortul.)	0.00
Vol. (diff.)	81538.41

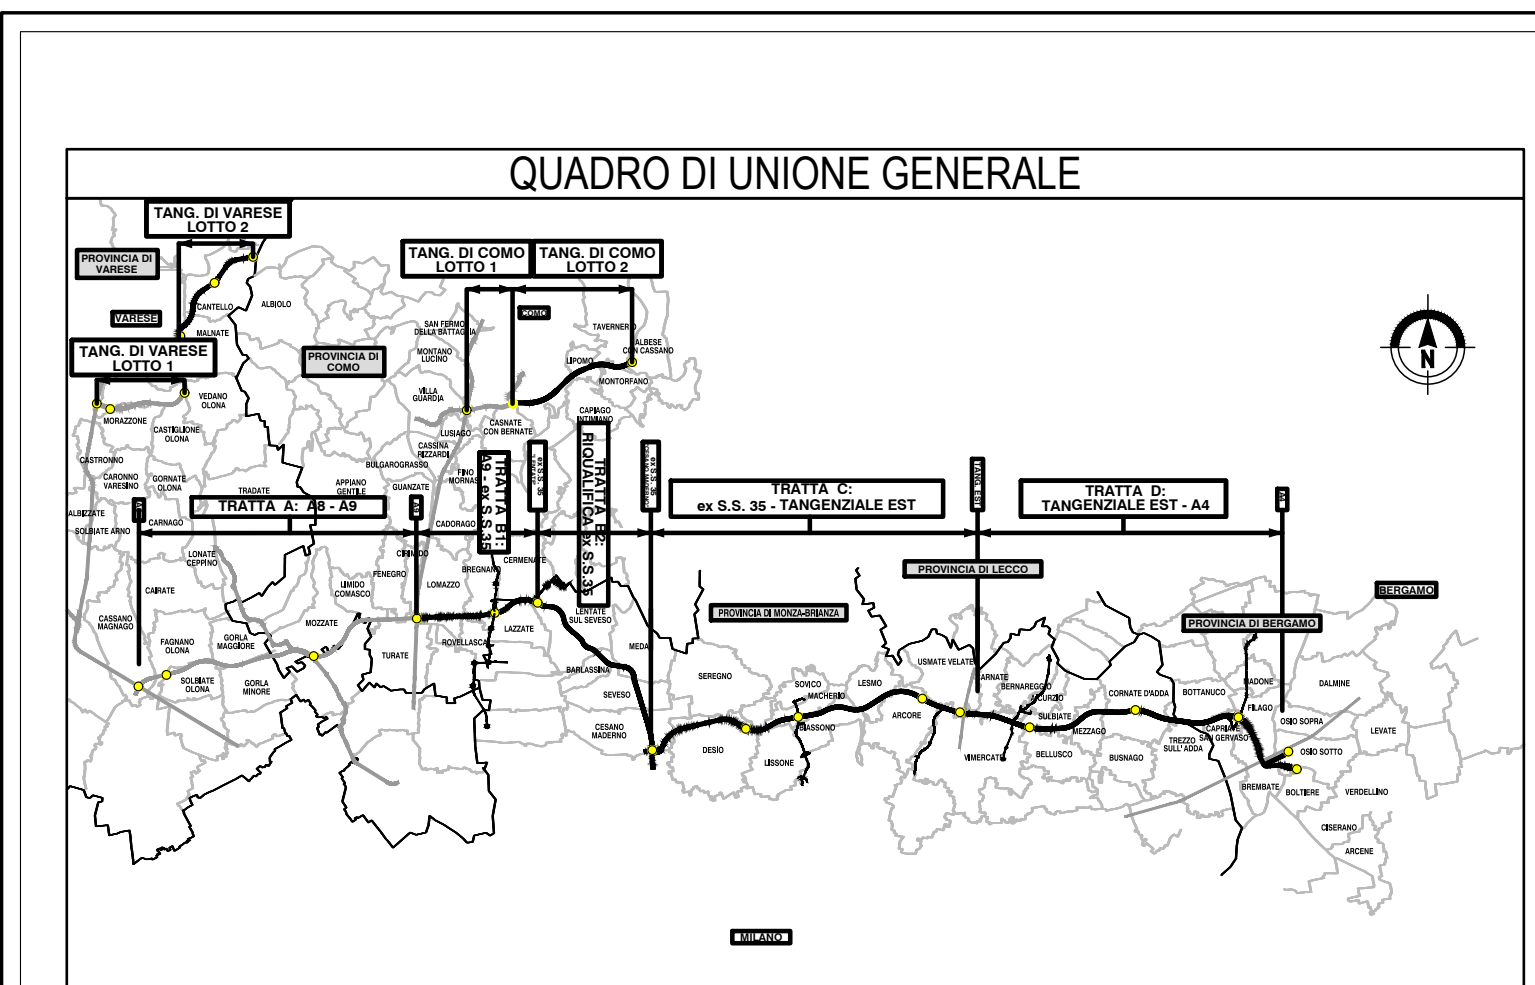

COLLEGAMENTO AUTOSTRADALE DALMINE-COMO-VARESE-VALICO DEL GAGGIOLO E OPERE AD ESSO CONNESSE

COMES C.O.P. 114/00000001

PROGETTO ESECUTIVO TRATTA C

PROGETTO STRADALE ASSE PRINCIPALE SEZIONI TRASVERSALI - TAV.45

IDENTIFICAZIONE ELABORATO	CONTRATTORE GENERALE
DATA: 31 Luglio 2023 SCALA: 1:200	PEDELOMBARDA NUOVA S.p.A.
REVISIONI	ELABORAZIONE PROGETTUALE
APRILE 2023 BOZZA 31 luglio 2023 EMISSIONE	PROGETTISTI: Ing. Alberto Ghisla RESPONSABILE INTERAZIONE PRELIMINARE: Ing. Alberto Ghisla AUTORELAZIONE: Ing. Alberto Ghisla PROGETTISTA: Ing. Alberto Ghisla
CONCEDIENTE	CONCESSIONARIO
CONCESSIONARIO REGIONALE DELL'INFRASTRUTTURA	CONCESSIONARIO REGIONALE DELL'INFRASTRUTTURA