



C-E-D
Sez. 220
Prog.: 4+675.00
Scala: 1:200/200
Q.Ref.: 190.00

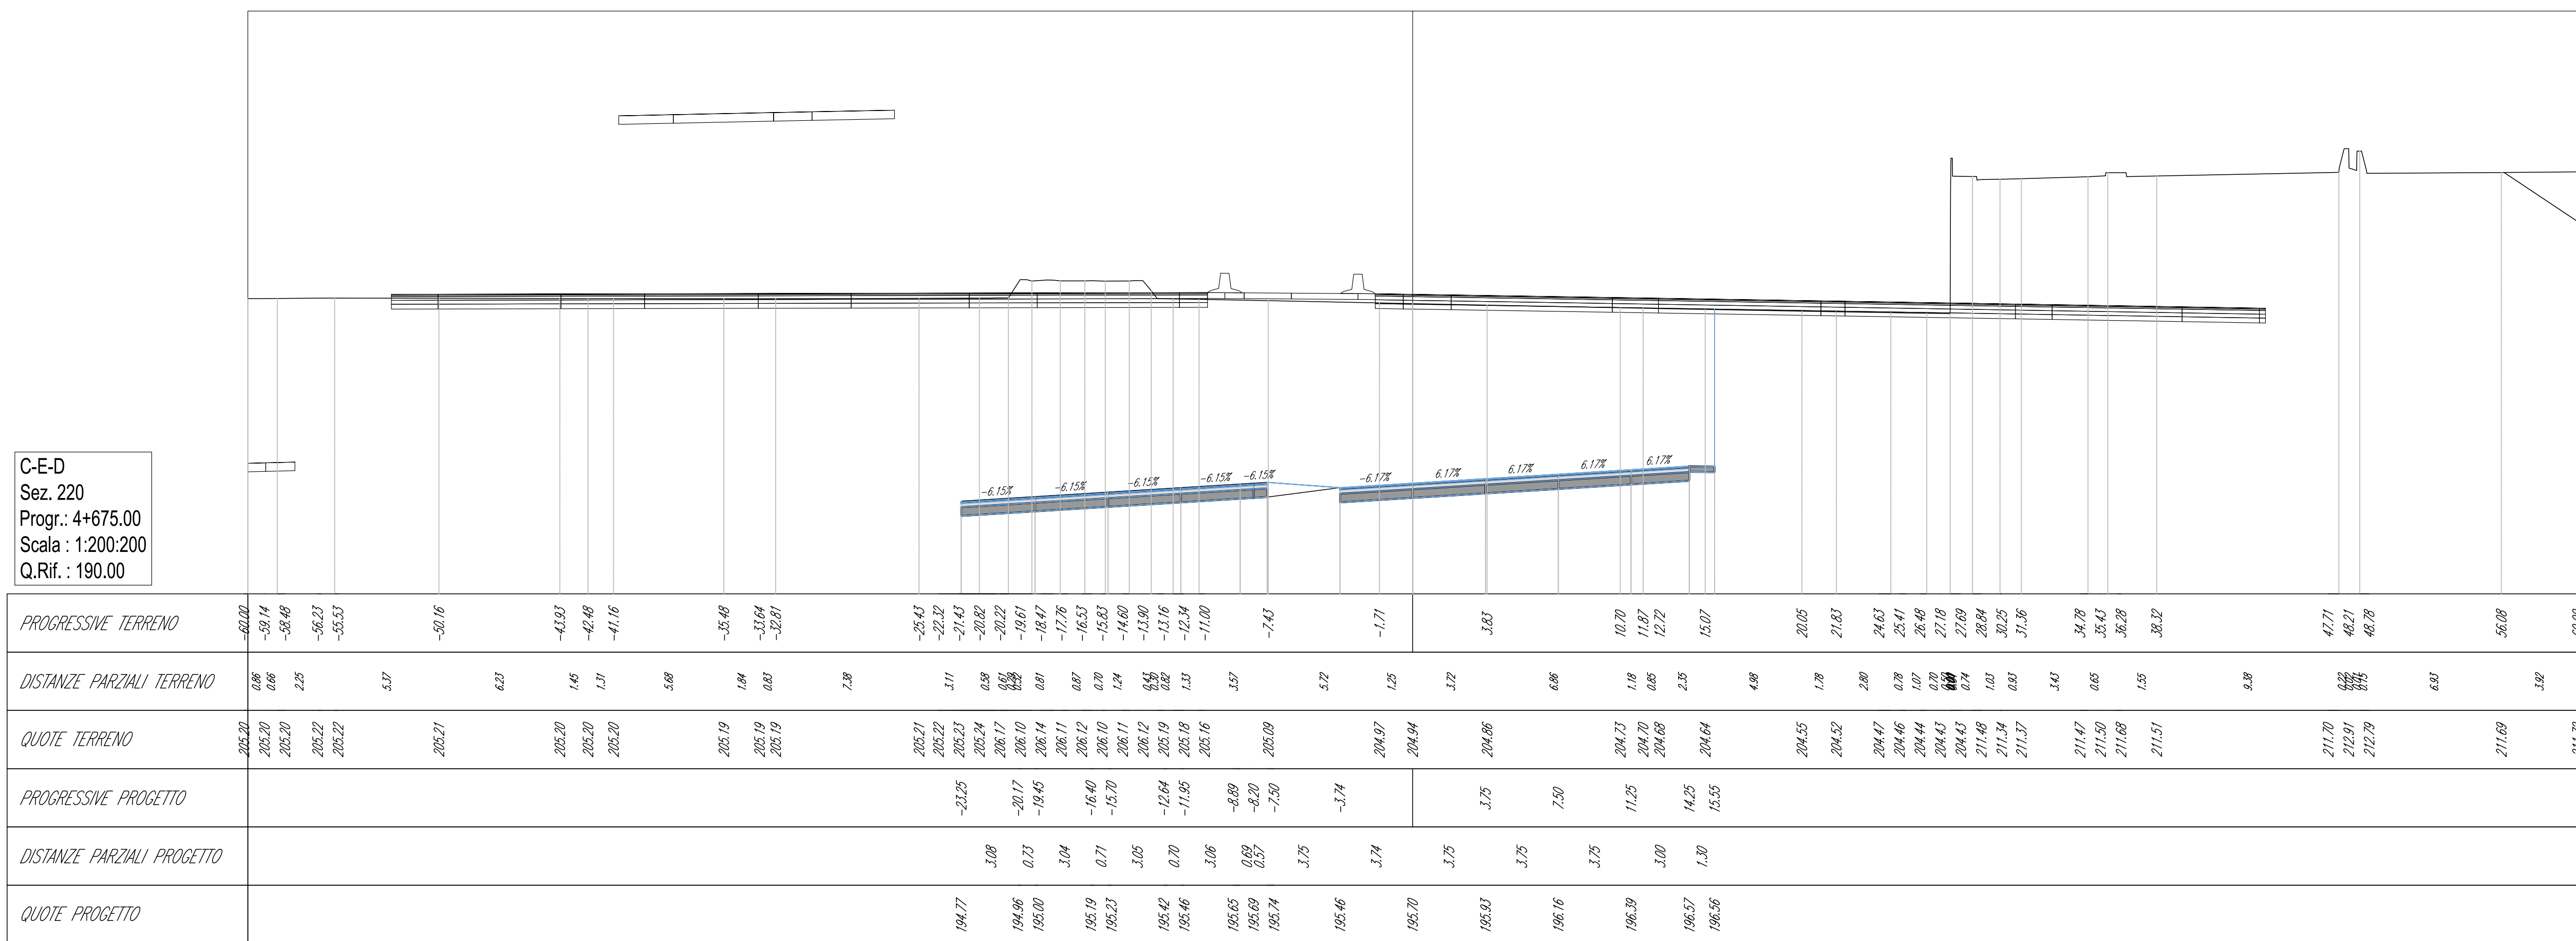

Volume cumulato alla progressiva 4+675.00


Area St.	394.89
Area Rip.	0.00
Vol. St. (norm.)	975.10
Vol. Rip. (norm.)	0.00
Vol. St. (ortm.)	821223.51
Vol. Rip. (ortm.)	0.00
Vol. (diff.)	821223.48

C-E-D
Sez. 221
Prog.: 4+700.00
Scala: 1:200/200
Q.Ref.: 190.00

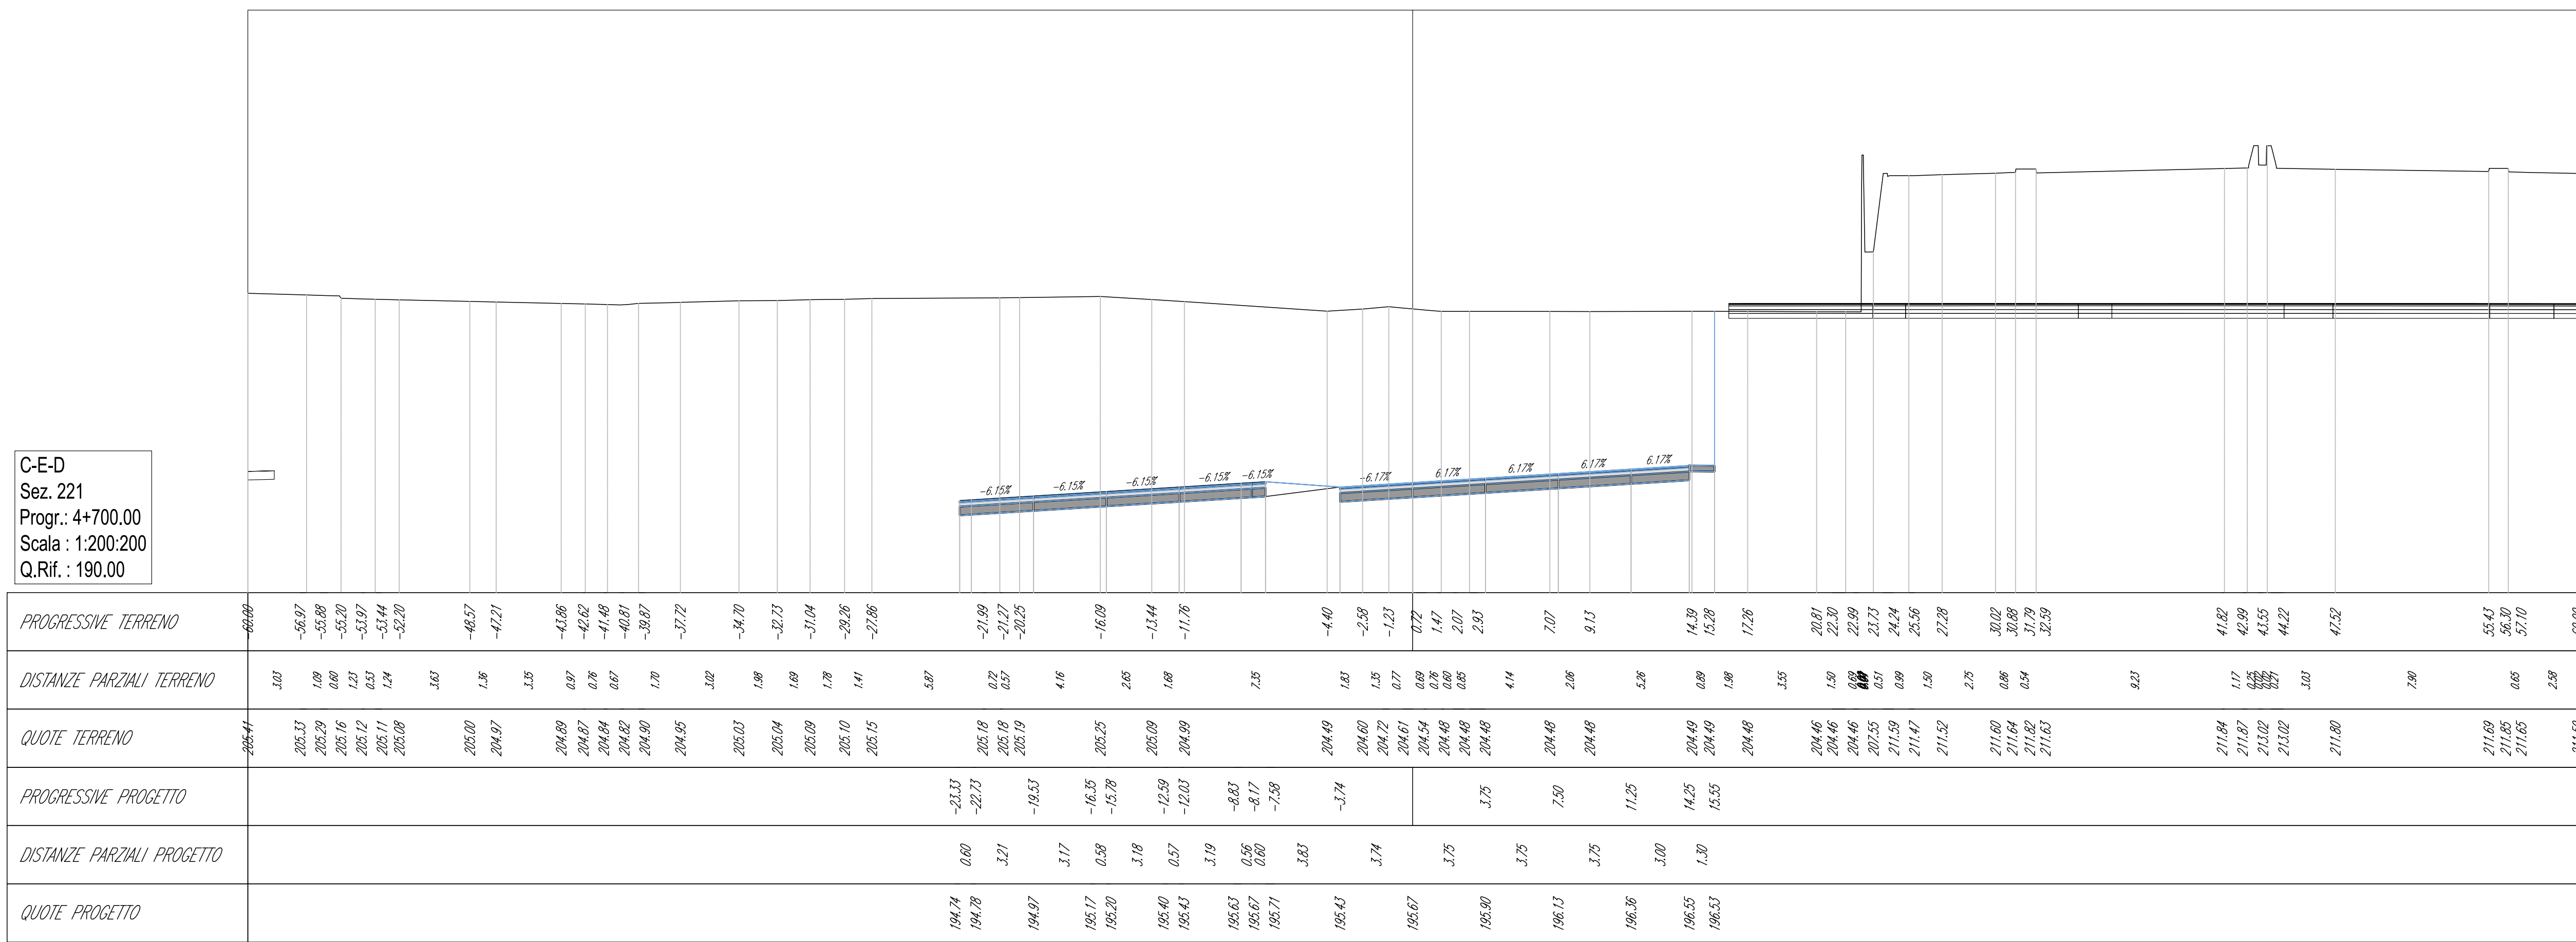

Volume cumulato alla progressiva 4+700.00

Area St.	381.24
Area Rip.	0.00
Vol. St. (norm.)	960.23
Vol. Rip. (norm.)	0.00
Vol. St. (ortm.)	83086.75
Vol. Rip. (ortm.)	0.00
Vol. (diff.)	83086.75

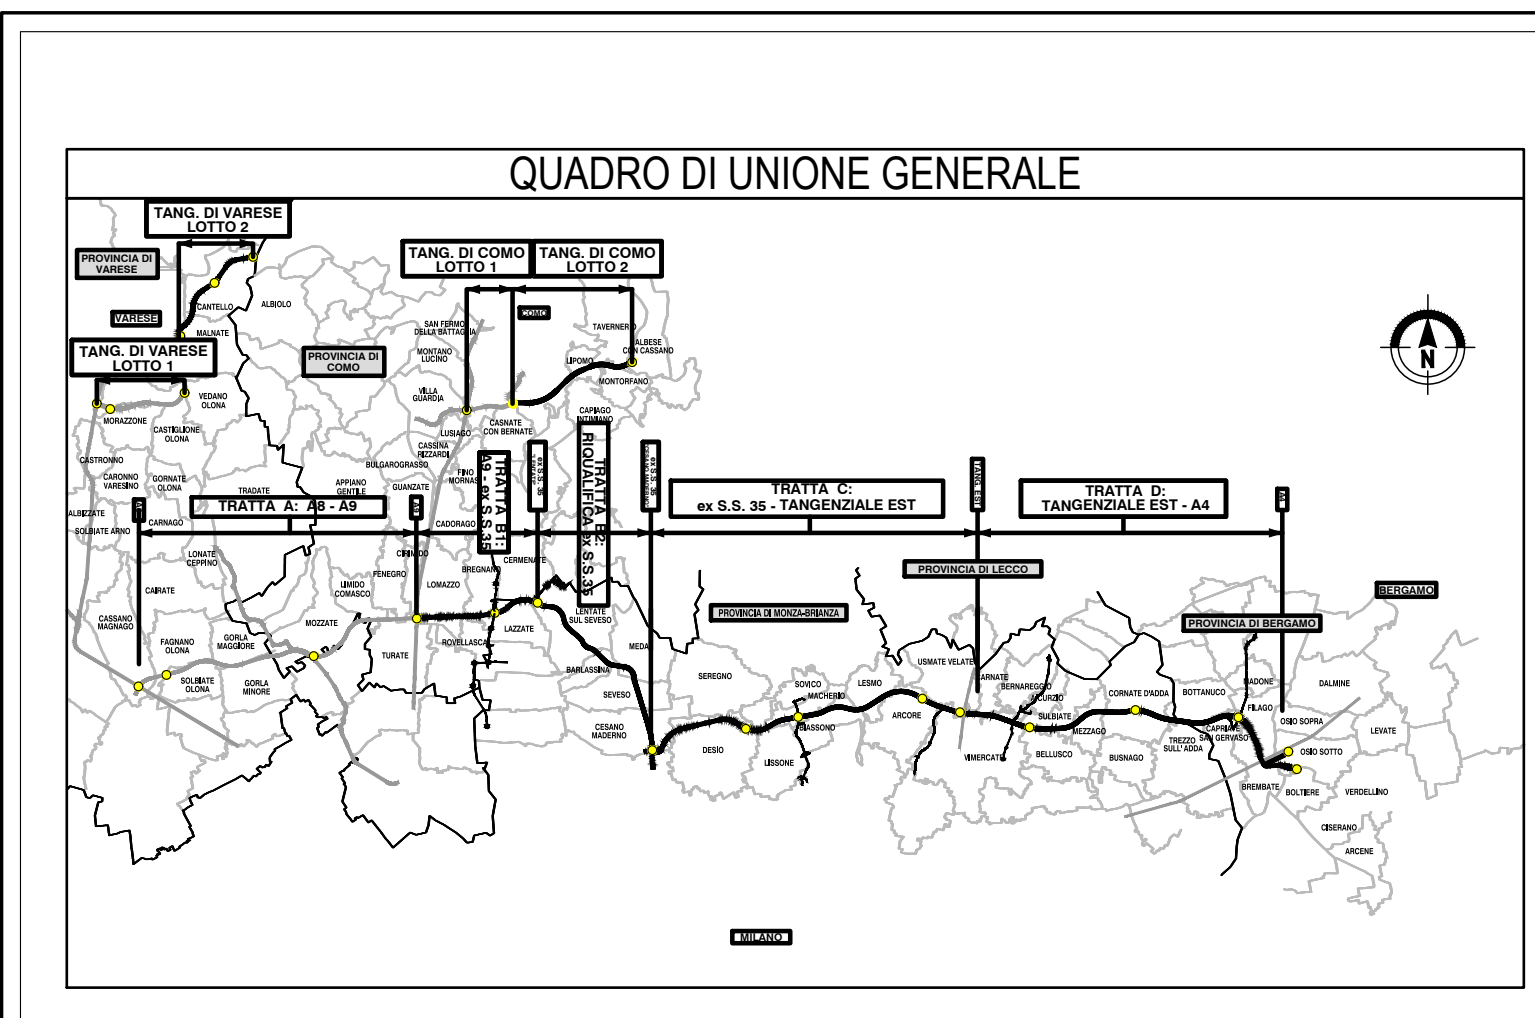

COLLEGAMENTO AUTOSTRADALE DALMINE-COMO-VARESE-VALICO DEL GAGGIOLO E OPERE AD ESSO CONNESSE
 (DISEGNO C.O.P. 116/00000097)

PROGETTO ESECUTIVO TRATTA C

PROGETTO STRADALE ASSE PRINCIPALE SEZIONI TRASVERSALI - TAV.46

CONTRATTORE GENERALE
 COSE S.p.A. / 116/00000097

PROGETTISTA
 ING. ALBERTO RINALDI

REVISIONI
 DATA: 31 Luglio 2023
 REVISIONE: 001

ELABORAZIONE PROGETTUALE
 RESPONSABILE PROGETTAZIONE: ING. ALBERTO RINALDI
 RESPONSABILE VERIFICA: ING. ALBERTO RINALDI

CONCEDIENTE
 REGIONE LOMBARDA

CONCESSIONARIO
 COSE S.p.A.

PROGETTO
 ING. ALBERTO RINALDI