



C-E-D
Sez. 222
Prog.: 4+703.80
Scala: 1:200/200
Q.Rif.: 190.00

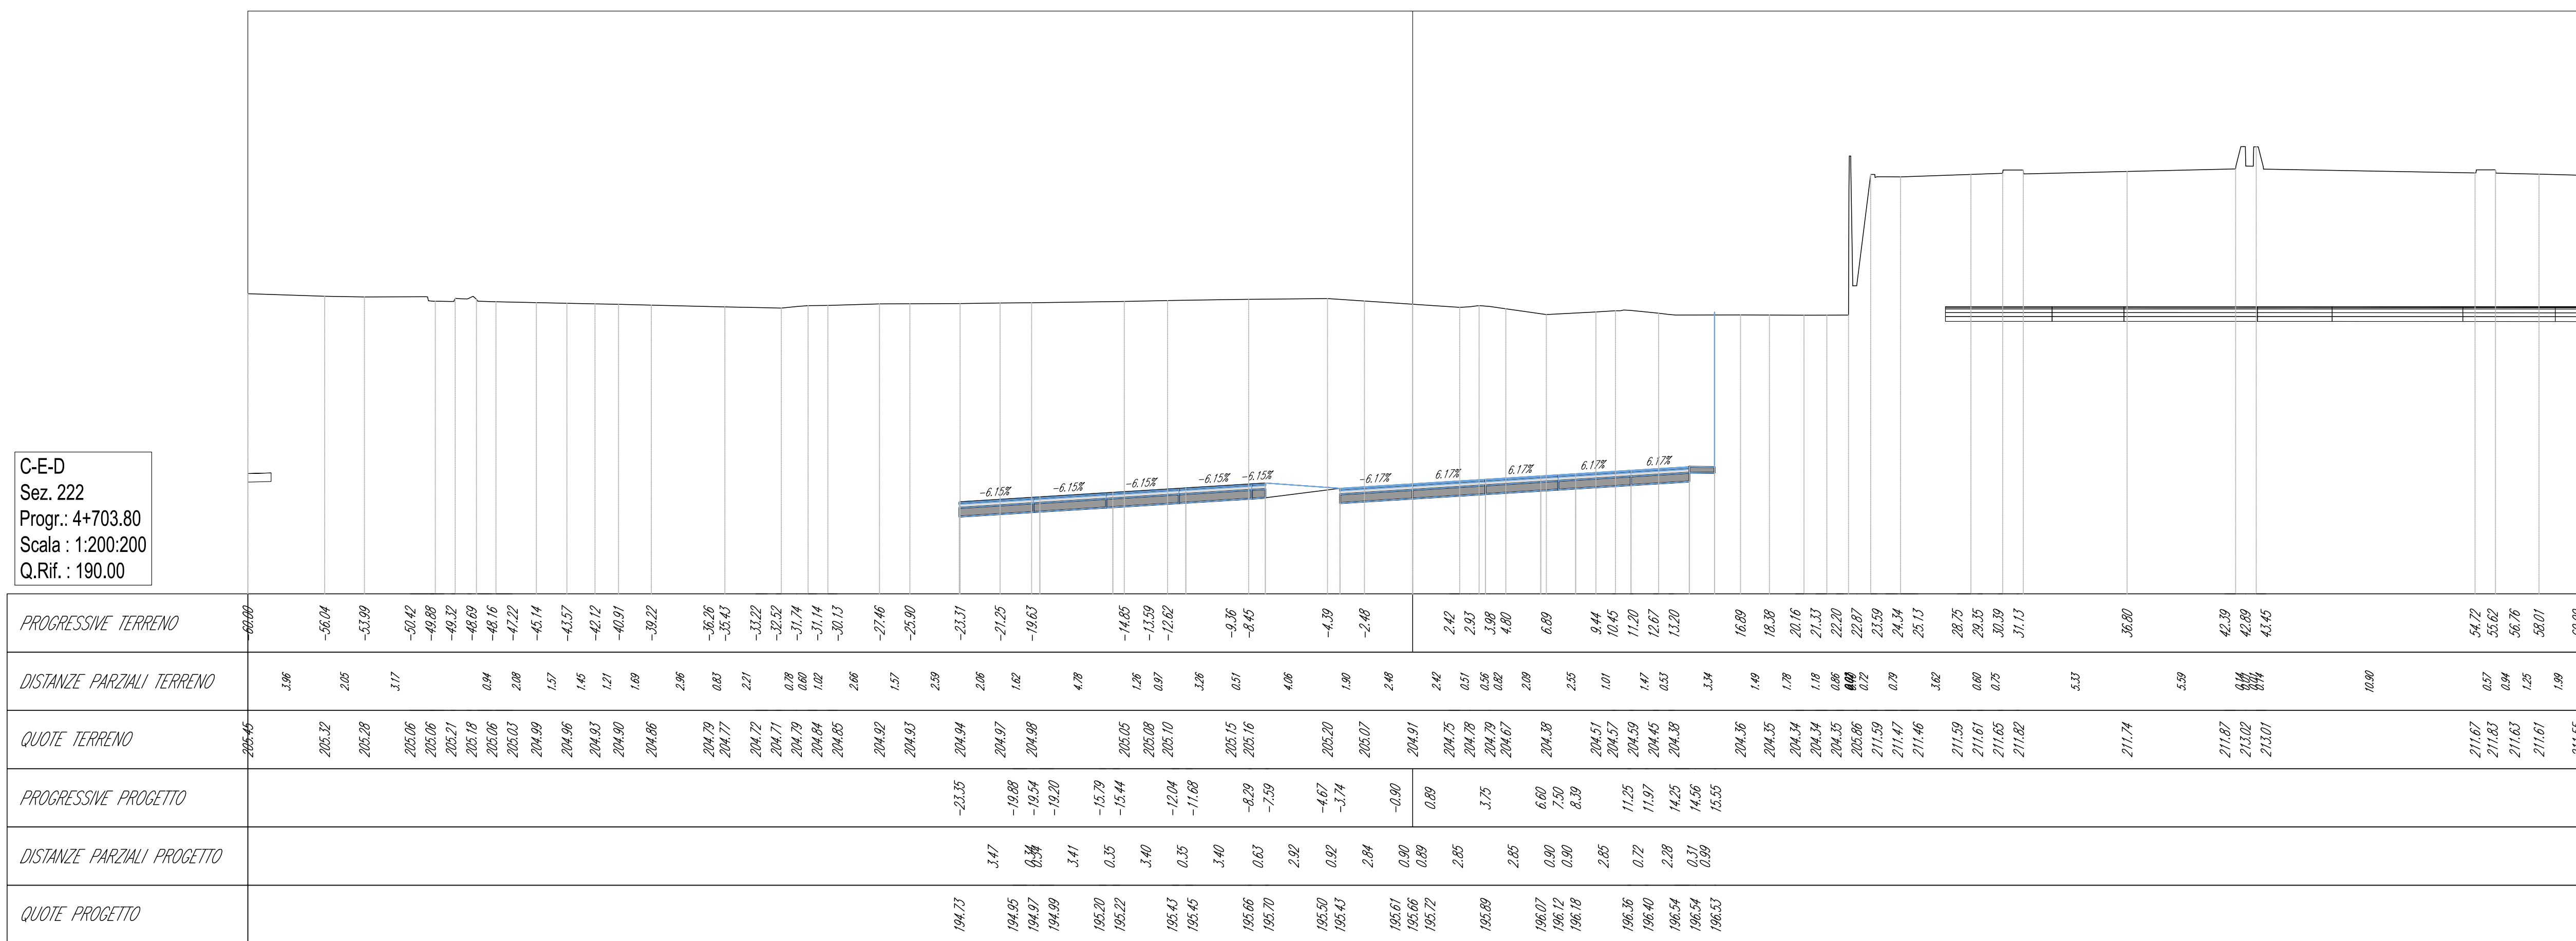

Volume cumulato alla progressiva 4+703.80


Area St.	386.00
Area Rip.	0.00
Vol. St. (norm.)	1486.74
Vol. Rip. (norm.)	0.00
Vol. St. (ortul.)	832346.48
Vol. Rip. (ortul.)	0.00
Vol. (diff.)	832346.47

C-E-D
Sez. 223
Prog.: 4+725.00
Scala: 1:200/200
Q.Rif.: 190.00

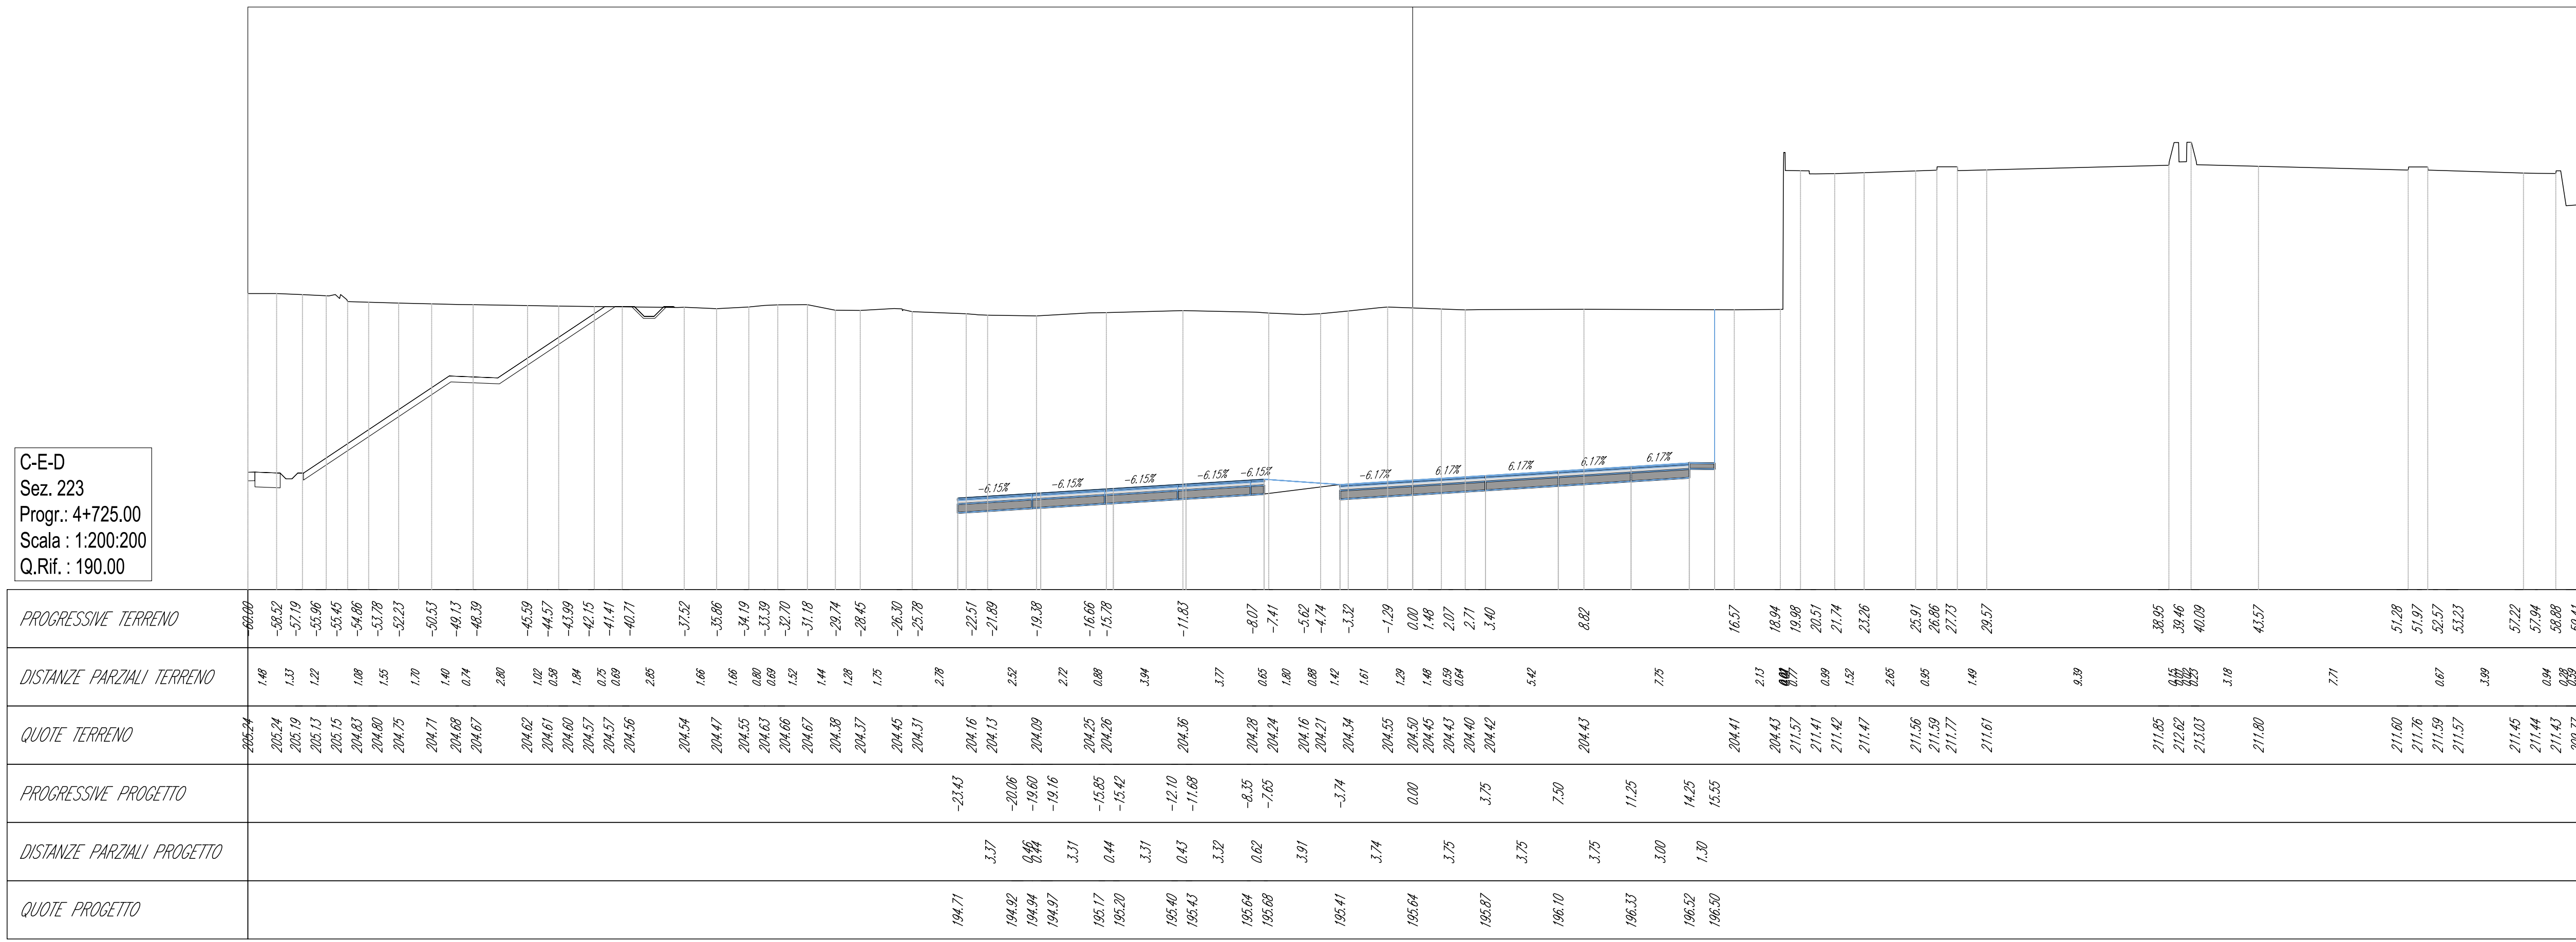

Volume cumulato alla progressiva 4+725.00

Area St.	367.00
Area Rip.	0.00
Vol. St. (norm.)	7900.55
Vol. Rip. (norm.)	0.00
Vol. St. (ortul.)	840296.13
Vol. Rip. (ortul.)	0.00
Vol. (diff.)	840296.01

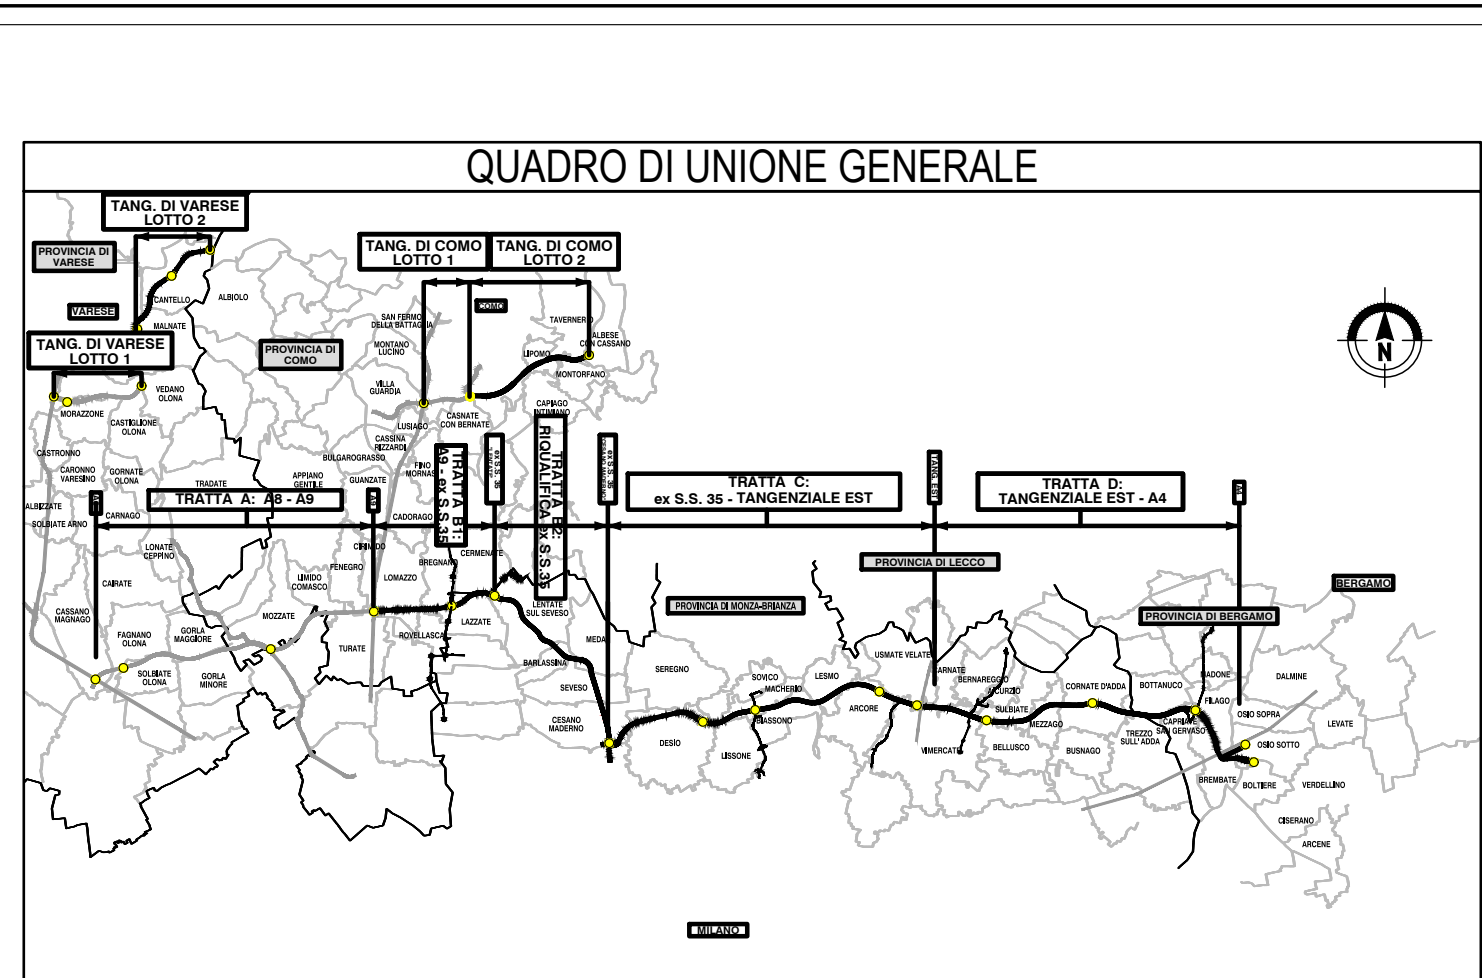

CONTRANTE GENERALE
COLLEGAMENTO AUTOSTRADALE DALMINE-COMO-VARESE-VALICO DEL GAGGIOLO E OPERE AD ESSO CONNESSE
 (DISEGNO C.E.P. 171660000007)
PROGETTO ESECUTIVO TRATTA C
PROGETTO STRADALE ASSE PRINCIPALE SEZIONI TRASVERSALI - TAV.47

IDENTIFICAZIONE ELABORATO		CONTRANTE GENERALE	
IMMAGINE	PRODOTTORE	DATA	REVISIONI
1	2	31.10.2023	001
3	4	02	047
