



C-E-D
Sez. 226
Prog.: 4+800.00
Scala: 1:200/200
Q.Rif.: 190.00

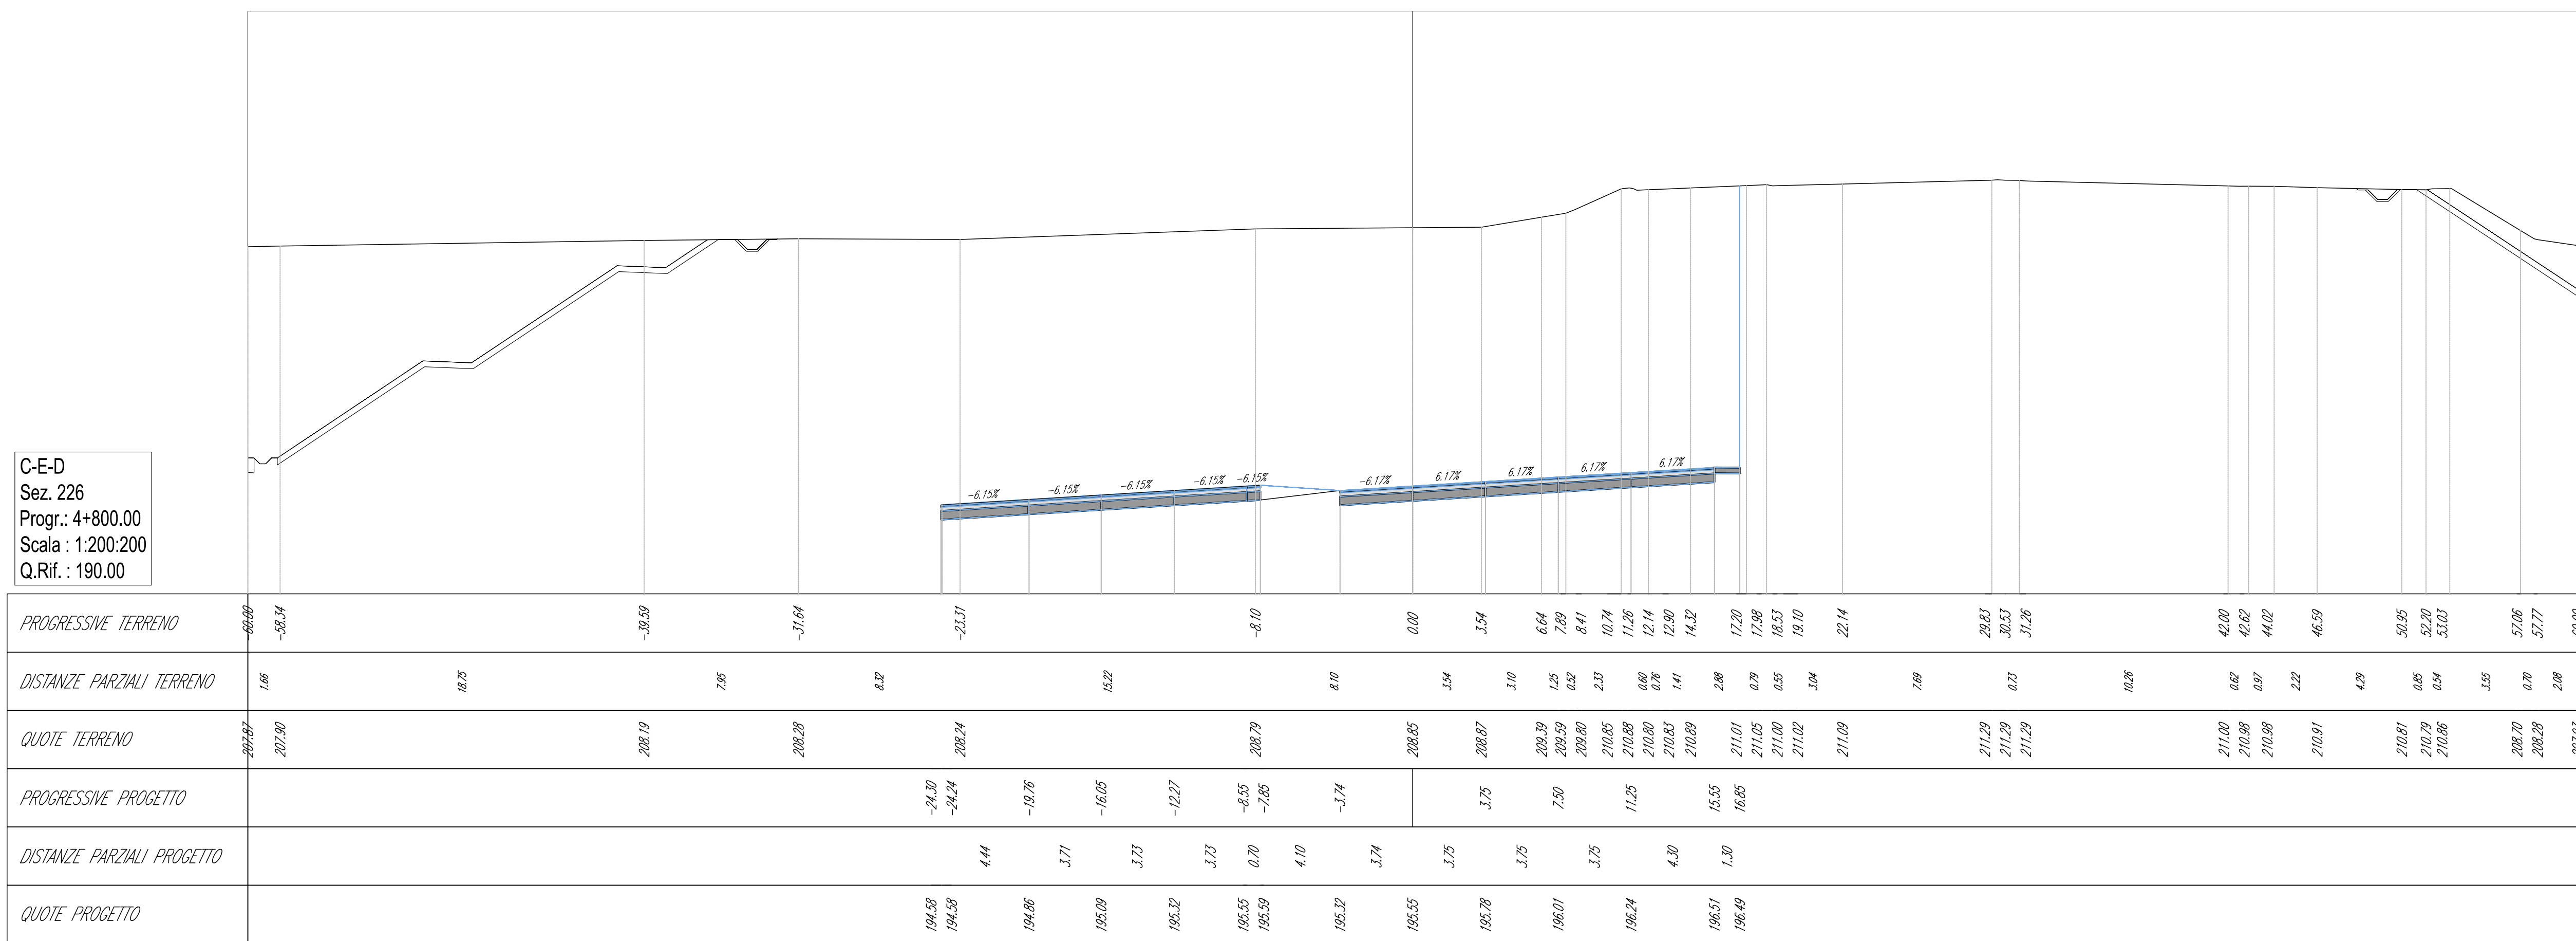

Volume cumulato alla progressiva 4+800.00


Area St.	588.25
Area Rip.	0.00
Vol. St. (norm.)	13866.69
Vol. Rip. (norm.)	0.00
Vol. St. (ortul.)	87398.33
Vol. Rip. (ortul.)	0.00
Vol. (diff.)	87398.33

C-E-D
Sez. 227
Prog.: 4+825.00
Scala: 1:200/200
Q.Rif.: 190.00

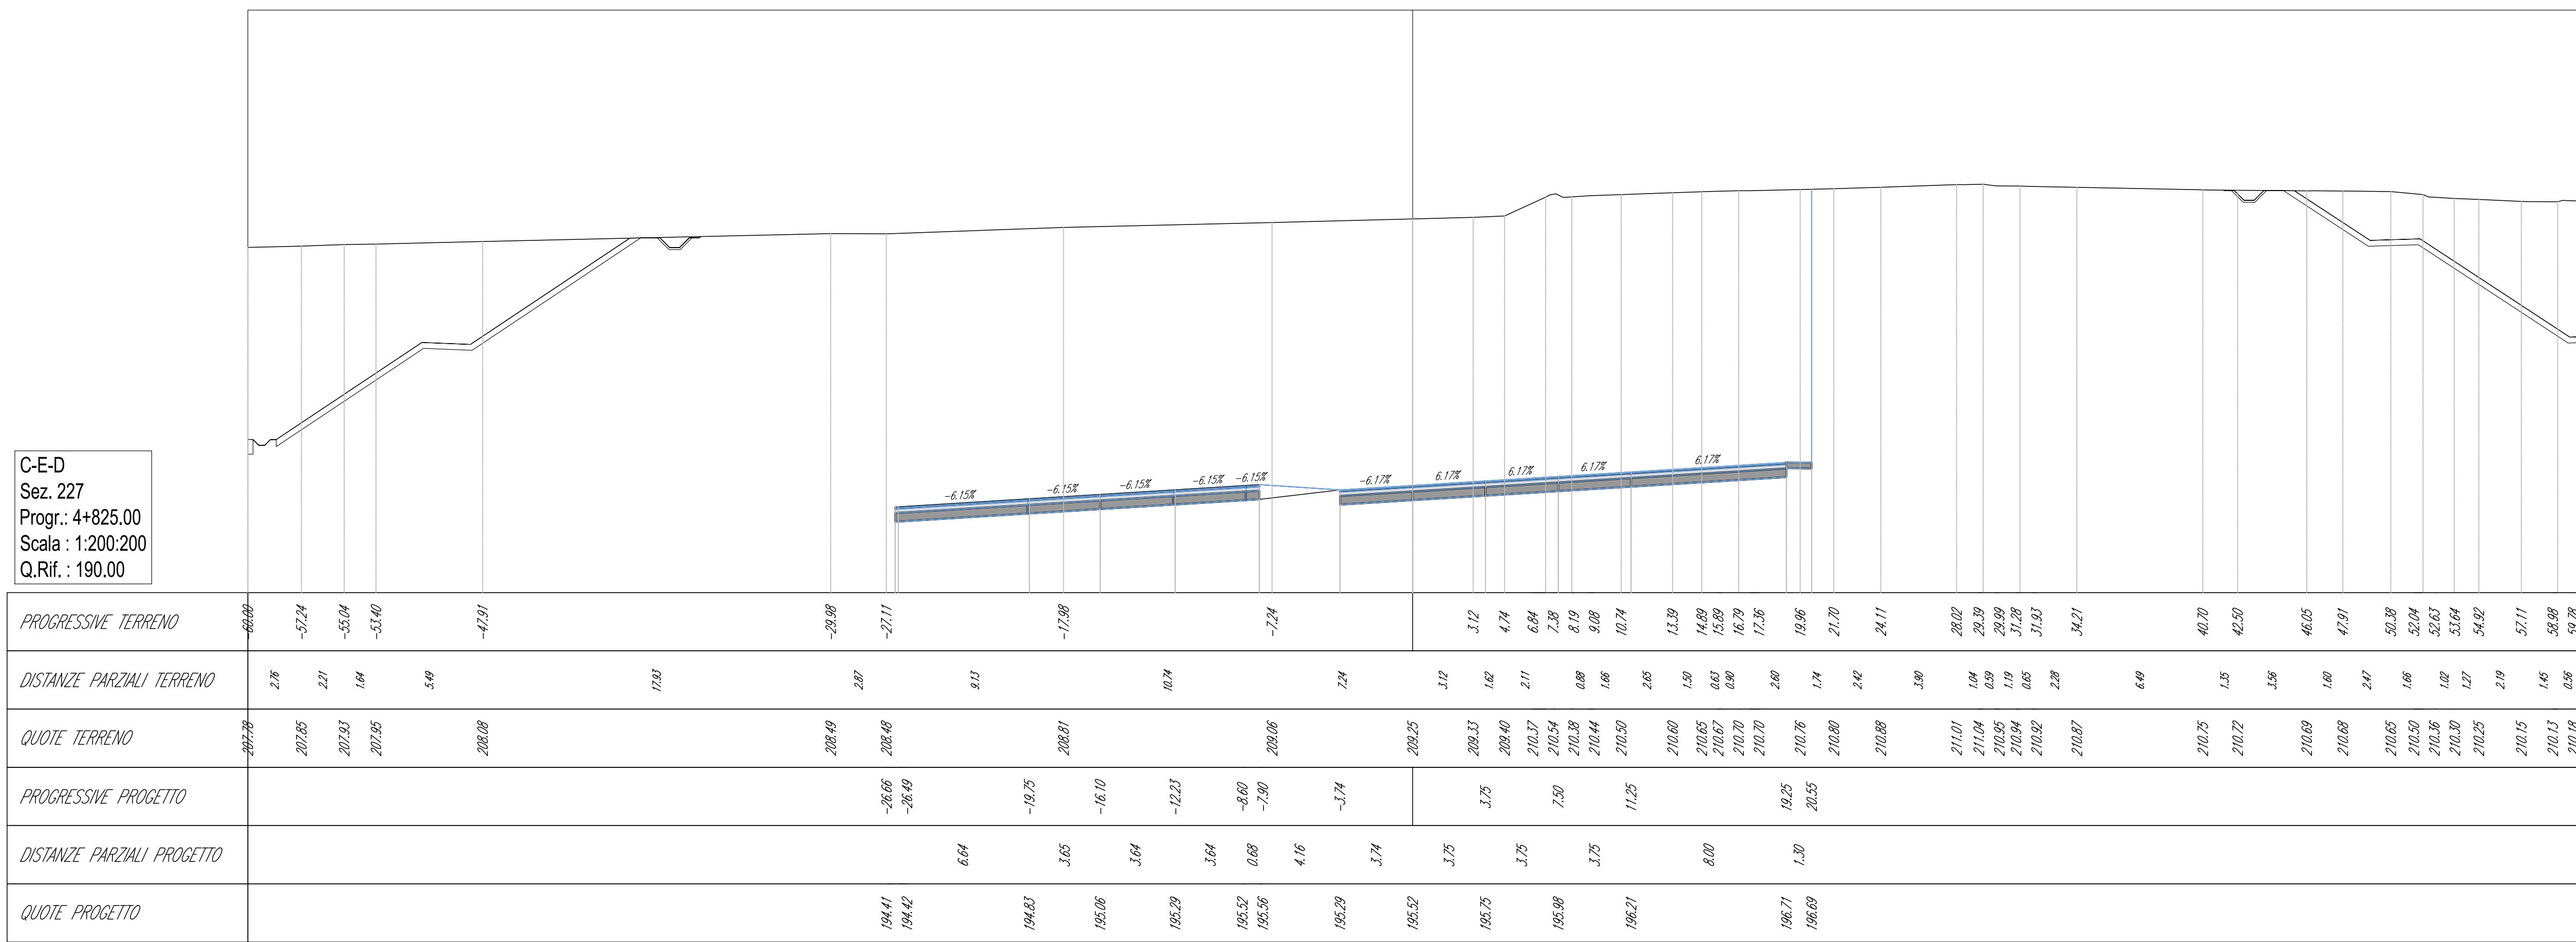

Volume cumulato alla progressiva 4+825.00

Area St.	650.60
Area Rip.	0.00
Vol. St. (norm.)	15841.66
Vol. Rip. (norm.)	0.00
Vol. St. (ortul.)	83039.99
Vol. Rip. (ortul.)	0.00
Vol. (diff.)	83039.99

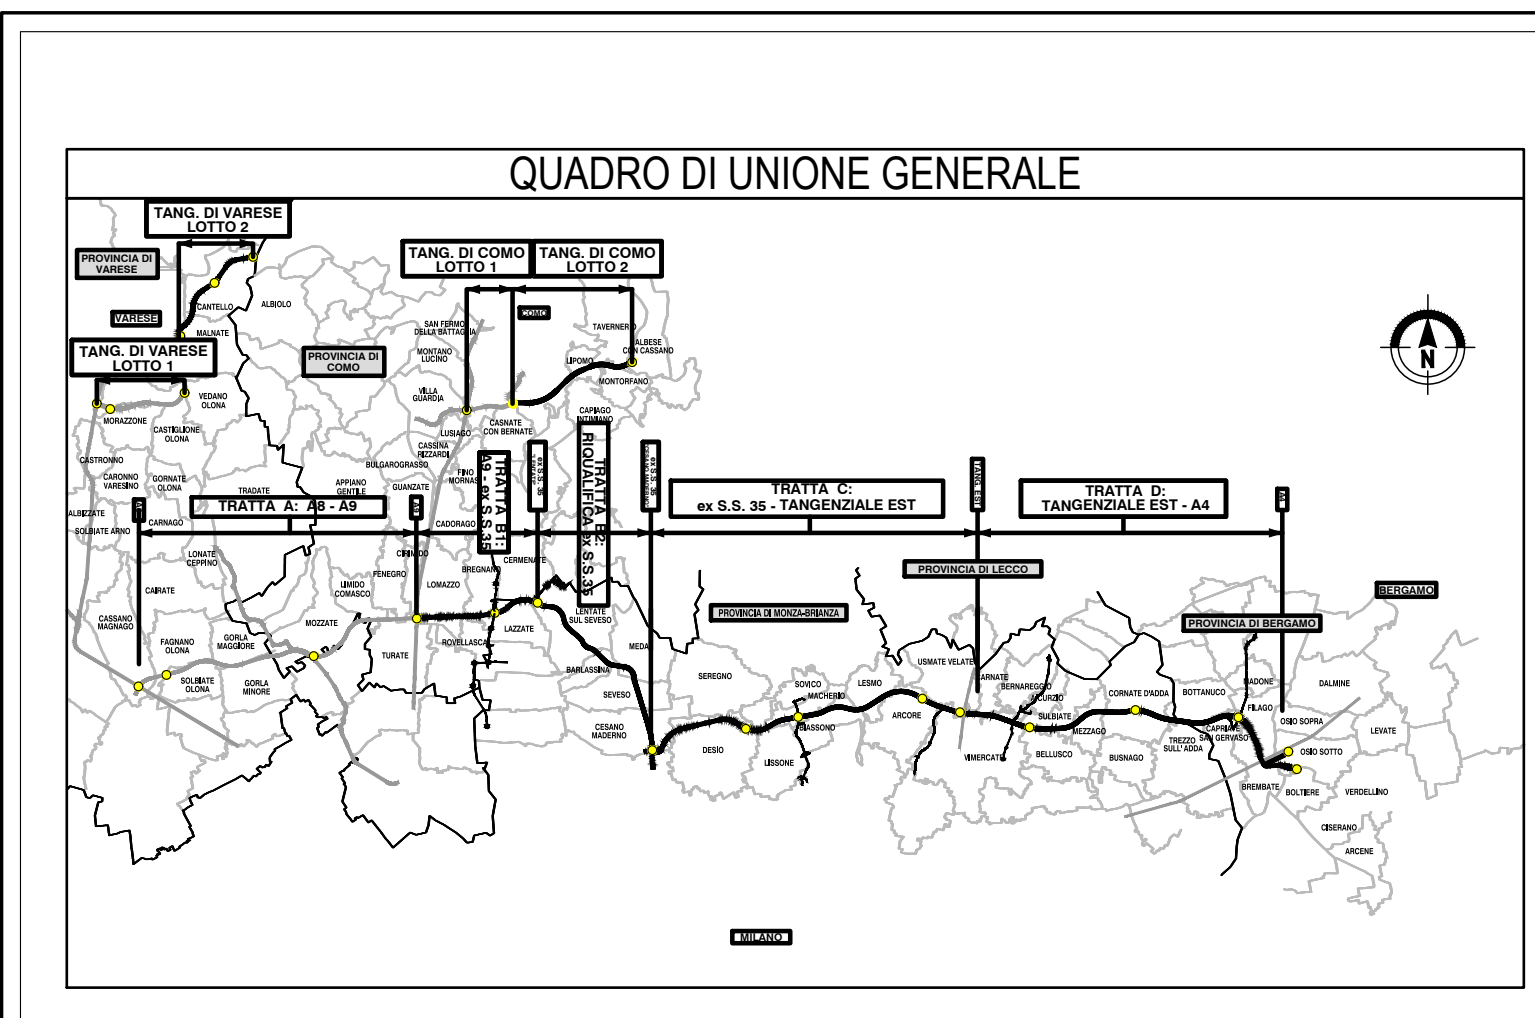

COLLEGAMENTO AUTOSTRADALE
DALMINE-COMO-VARESE-VALICO DEL GAGGIOLO E OPERE AD ESSO CONNESSE

PROGETTO ESECUTIVO
TRATTA C

PROGETTO STRADALE
ASSE PRINCIPALE
SEZIONI TRASVERSALI - TAV.49

<p>IDENTIFICAZIONE ELABORATO</p> <p>CONTRANTE GENERALE</p> <p>DATA</p> <p>REVISIONI</p> <p>ELABORAZIONE PROGETTUALE</p>	<p>CONTRANTE GENERALE</p> <p>PEDELOMBARDA NUOVA S.p.A.</p> <p>DATA</p> <p>REVISIONI</p> <p>ELABORAZIONE PROGETTUALE</p>
<p>CONTRANTE GENERALE</p> <p>PEDELOMBARDA NUOVA S.p.A.</p> <p>DATA</p> <p>REVISIONI</p> <p>ELABORAZIONE PROGETTUALE</p>	<p>CONTRANTE GENERALE</p> <p>PEDELOMBARDA NUOVA S.p.A.</p> <p>DATA</p> <p>REVISIONI</p> <p>ELABORAZIONE PROGETTUALE</p>