



C-E-D
Sez. 228
Prog.: 4+850.00
Scala: 1:200/200
Q.Rif.: 190.00

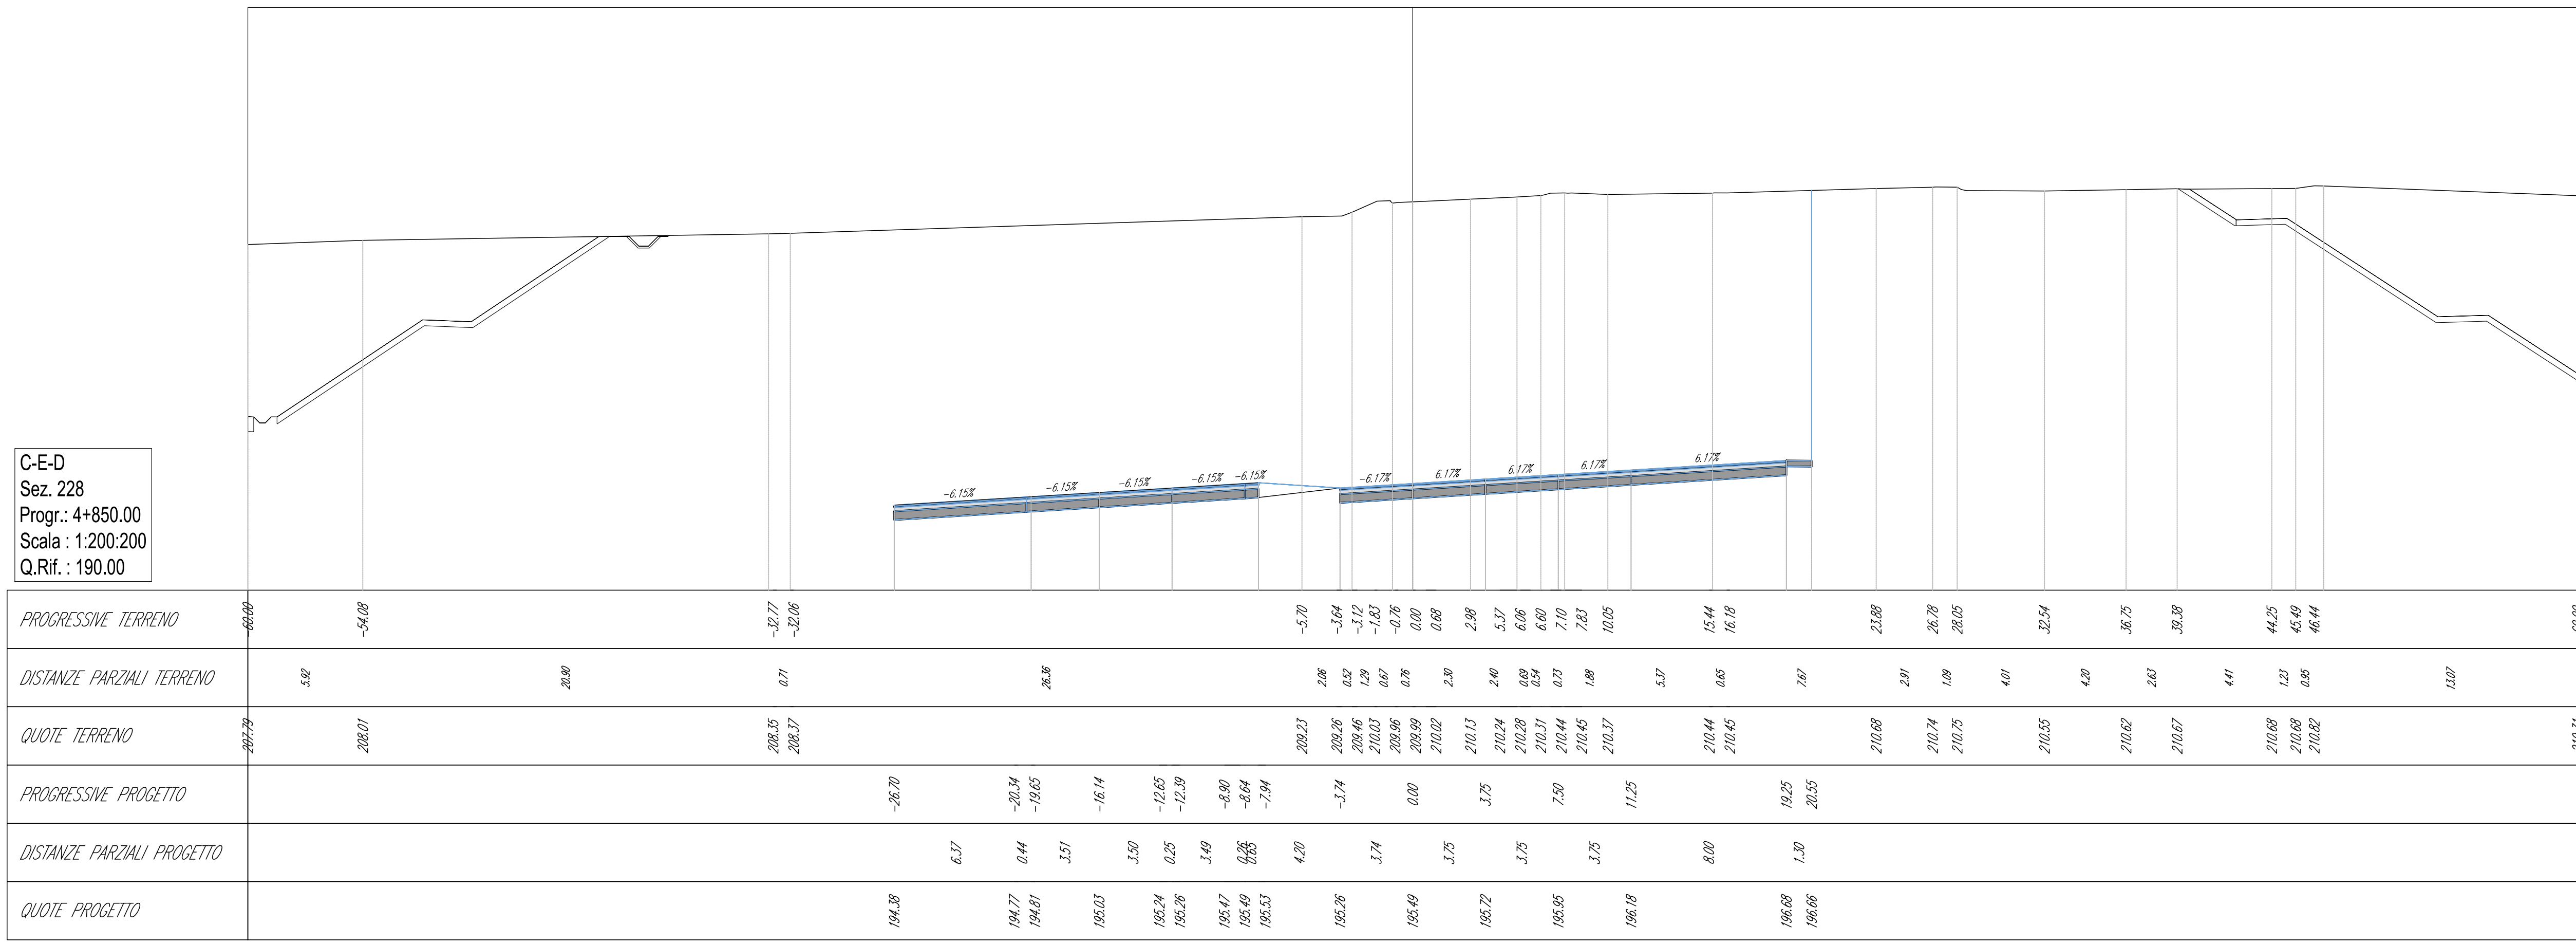

Volume cumulato alla progressiva 4+850.00


Area St.	898.91
Area Rip.	0.00
Vol. St. (nozem.)	1724.59
Vol. Rip. (nozem.)	0.00
Vol. St. (ortm.)	91094.58
Vol. Rip. (ortm.)	0.00
Vol. (diff.)	91094.58

C-E-D
Sez. 229
Prog.: 4+875.00
Scala: 1:200/200
Q.Rif.: 190.00

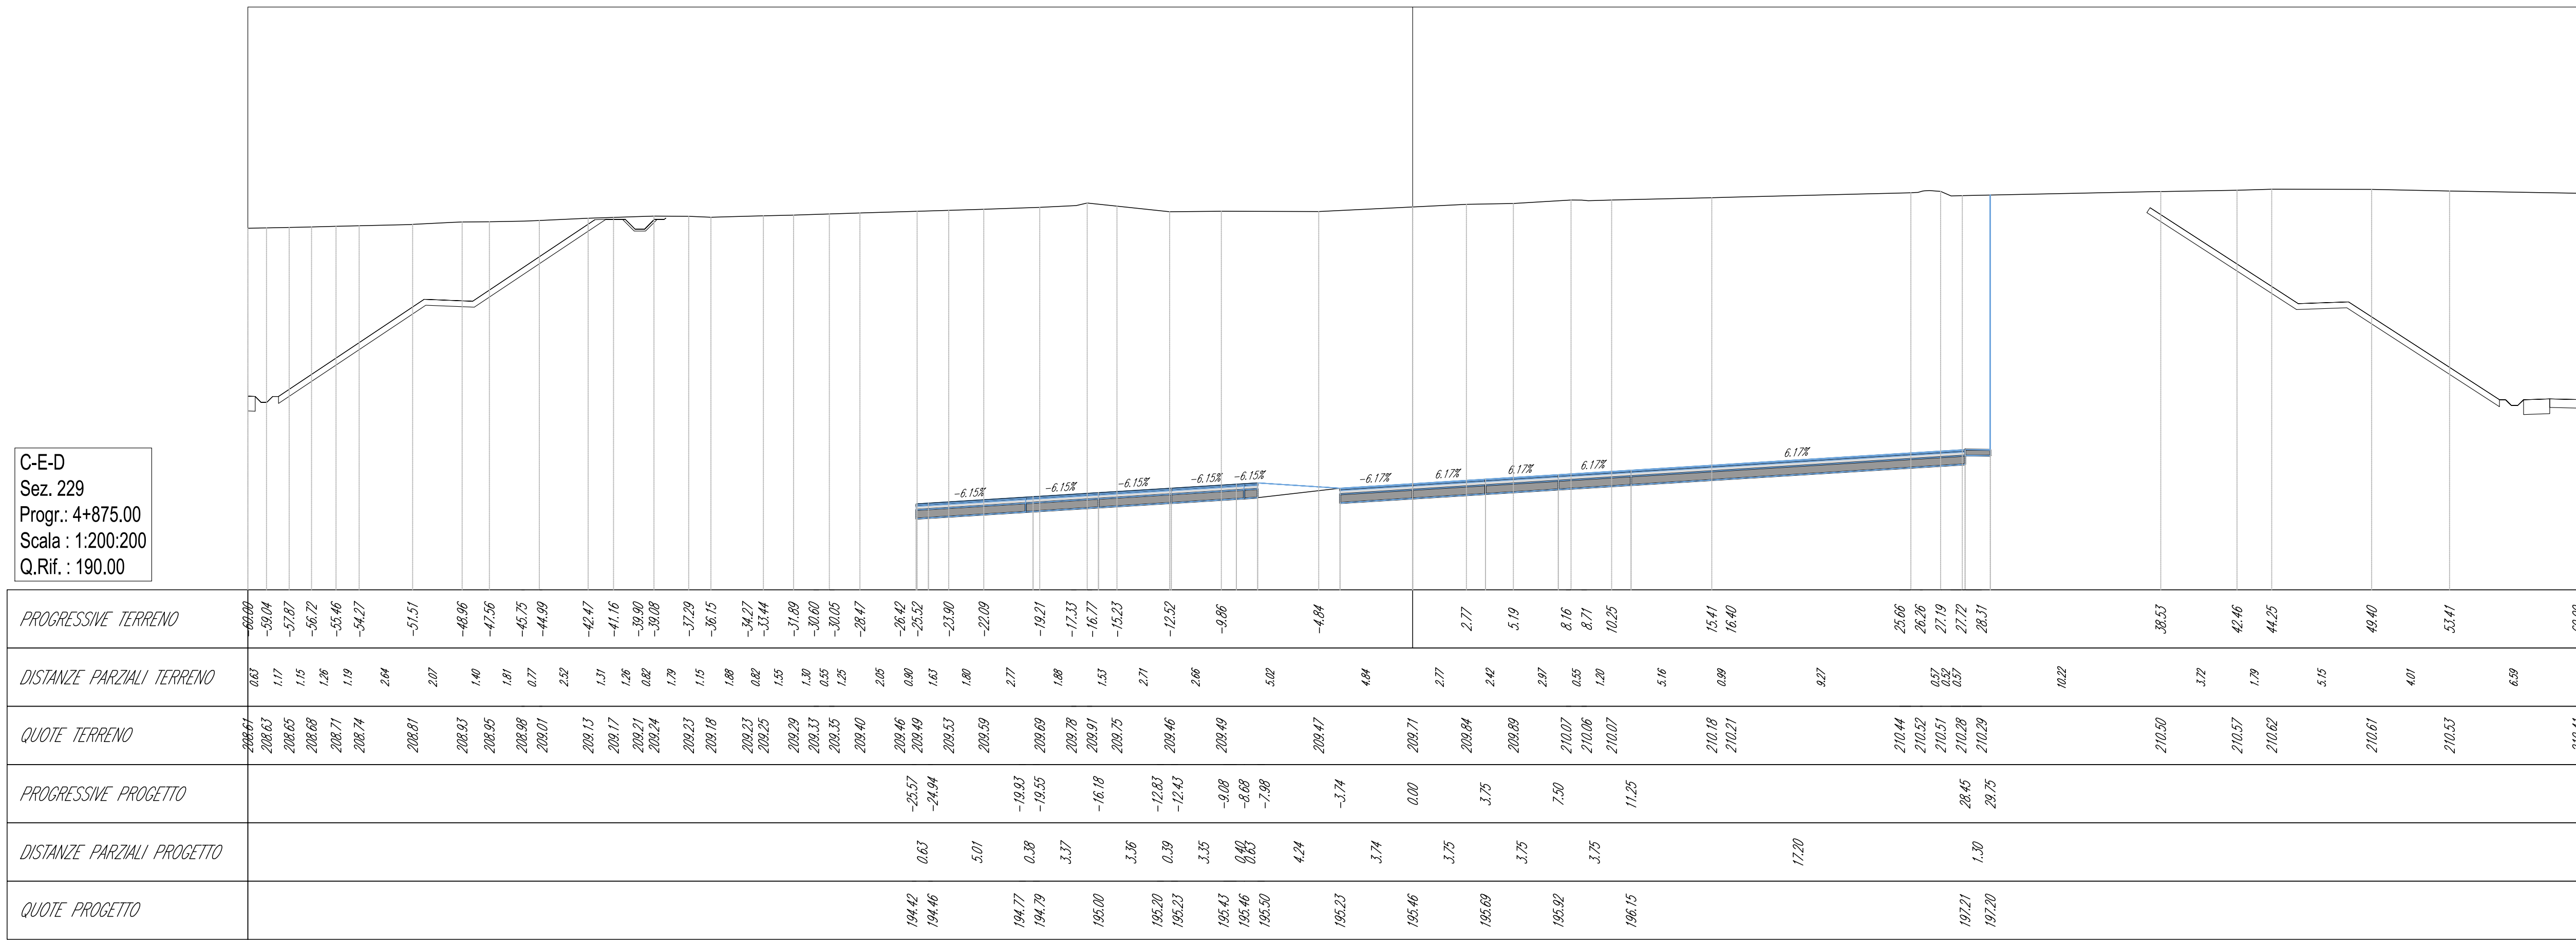

Volume cumulato alla progressiva 4+875.00

Area St.	825.88
Area Rip.	0.00
Vol. St. (nozem.)	18886.29
Vol. Rip. (nozem.)	0.00
Vol. St. (ortm.)	92950.74
Vol. Rip. (ortm.)	0.00
Vol. (diff.)	92950.74

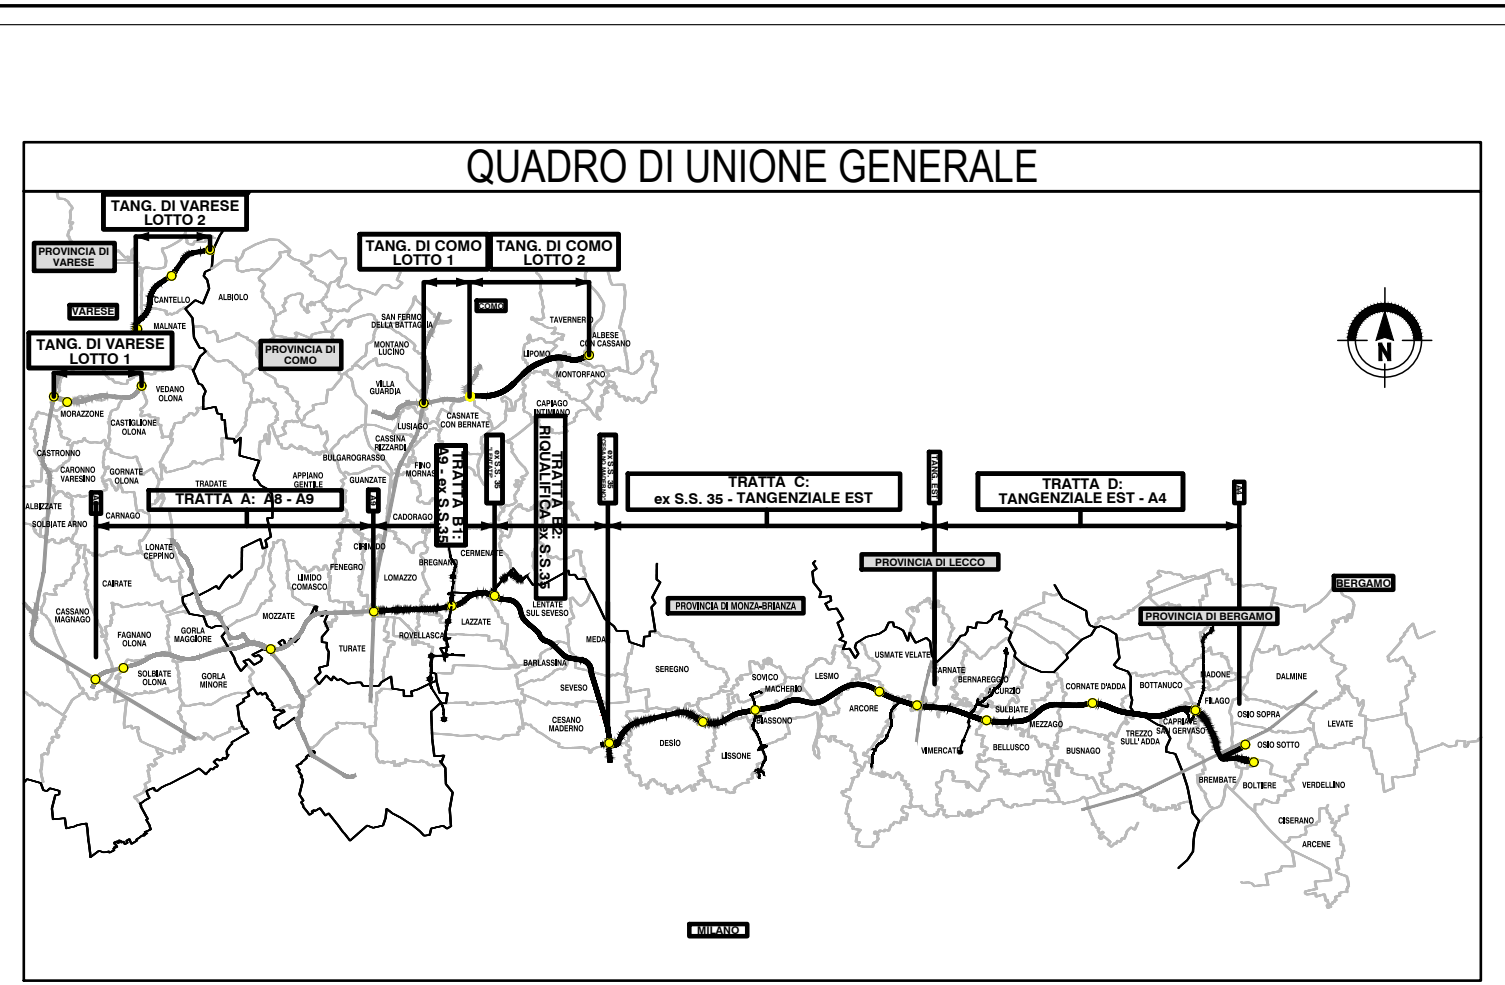

COLLEGAMENTO AUTOSTRADALE
DALMINE-COMO-VARESE-VALICO DEL GAGGIOLO E OPERE AD ESSO CONNESSE

PROGETTO ESECUTIVO
TRATTA C

PROGETTO STRADALE
ASSE PRINCIPALE
SEZIONI TRASVERSALI - TAV.50

IDENTIFICAZIONE ELABORATO		CONTRANTE GENERALE	
NUMERO	DATA	DATA	REVISIONI
1	31 Luglio 2023	BOZZA	AS2
2	31 Agosto 2023	EMMISSIONE	
3			
4			
DATA 31 Luglio 2023 SCALA 1:200		CONCESSIONARIO	
CONTRANTE GENERALE		PROGETTISTA	
CONTRANTE GENERALE		PROGETTISTA	
CONTRANTE GENERALE		PROGETTISTA	