



C-E-D
Sez. Z30
Prog.: 4+900.00
Scala: 1:200/200
Q.Rif.: 190.00

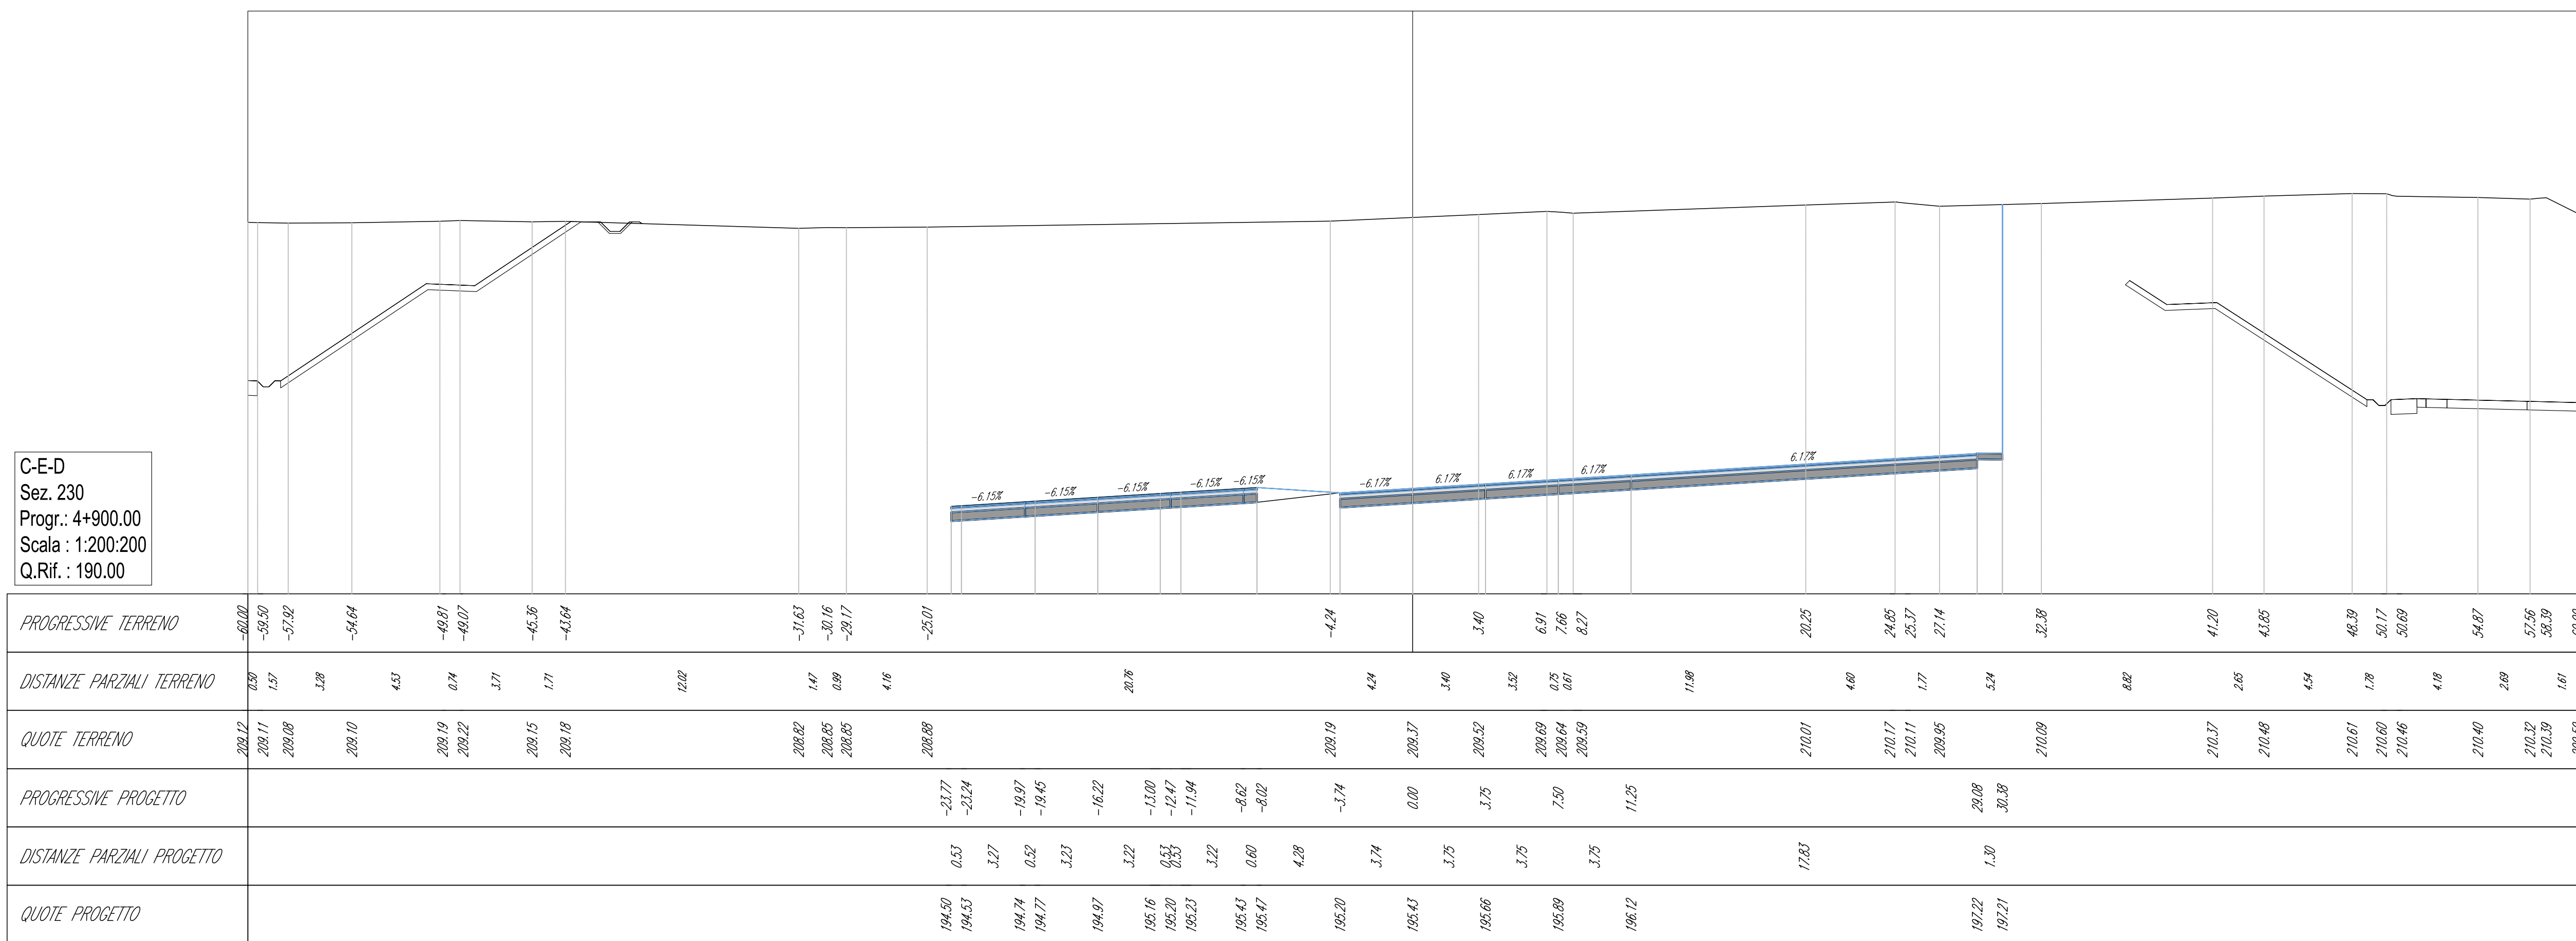

Volume cumulato alla progressiva 4+900.00


Area St.	779.88
Area Rip.	0.00
Vol. St. (norm.)	20041.16
Vol. Rip. (norm.)	0.00
Vol. St. (ortm.)	94936.95
Vol. Rip. (ortm.)	0.00
Vol. (diff.)	94936.95

C-E-D
Sez. Z31
Prog.: 4+925.00
Scala: 1:200/200
Q.Rif.: 190.00

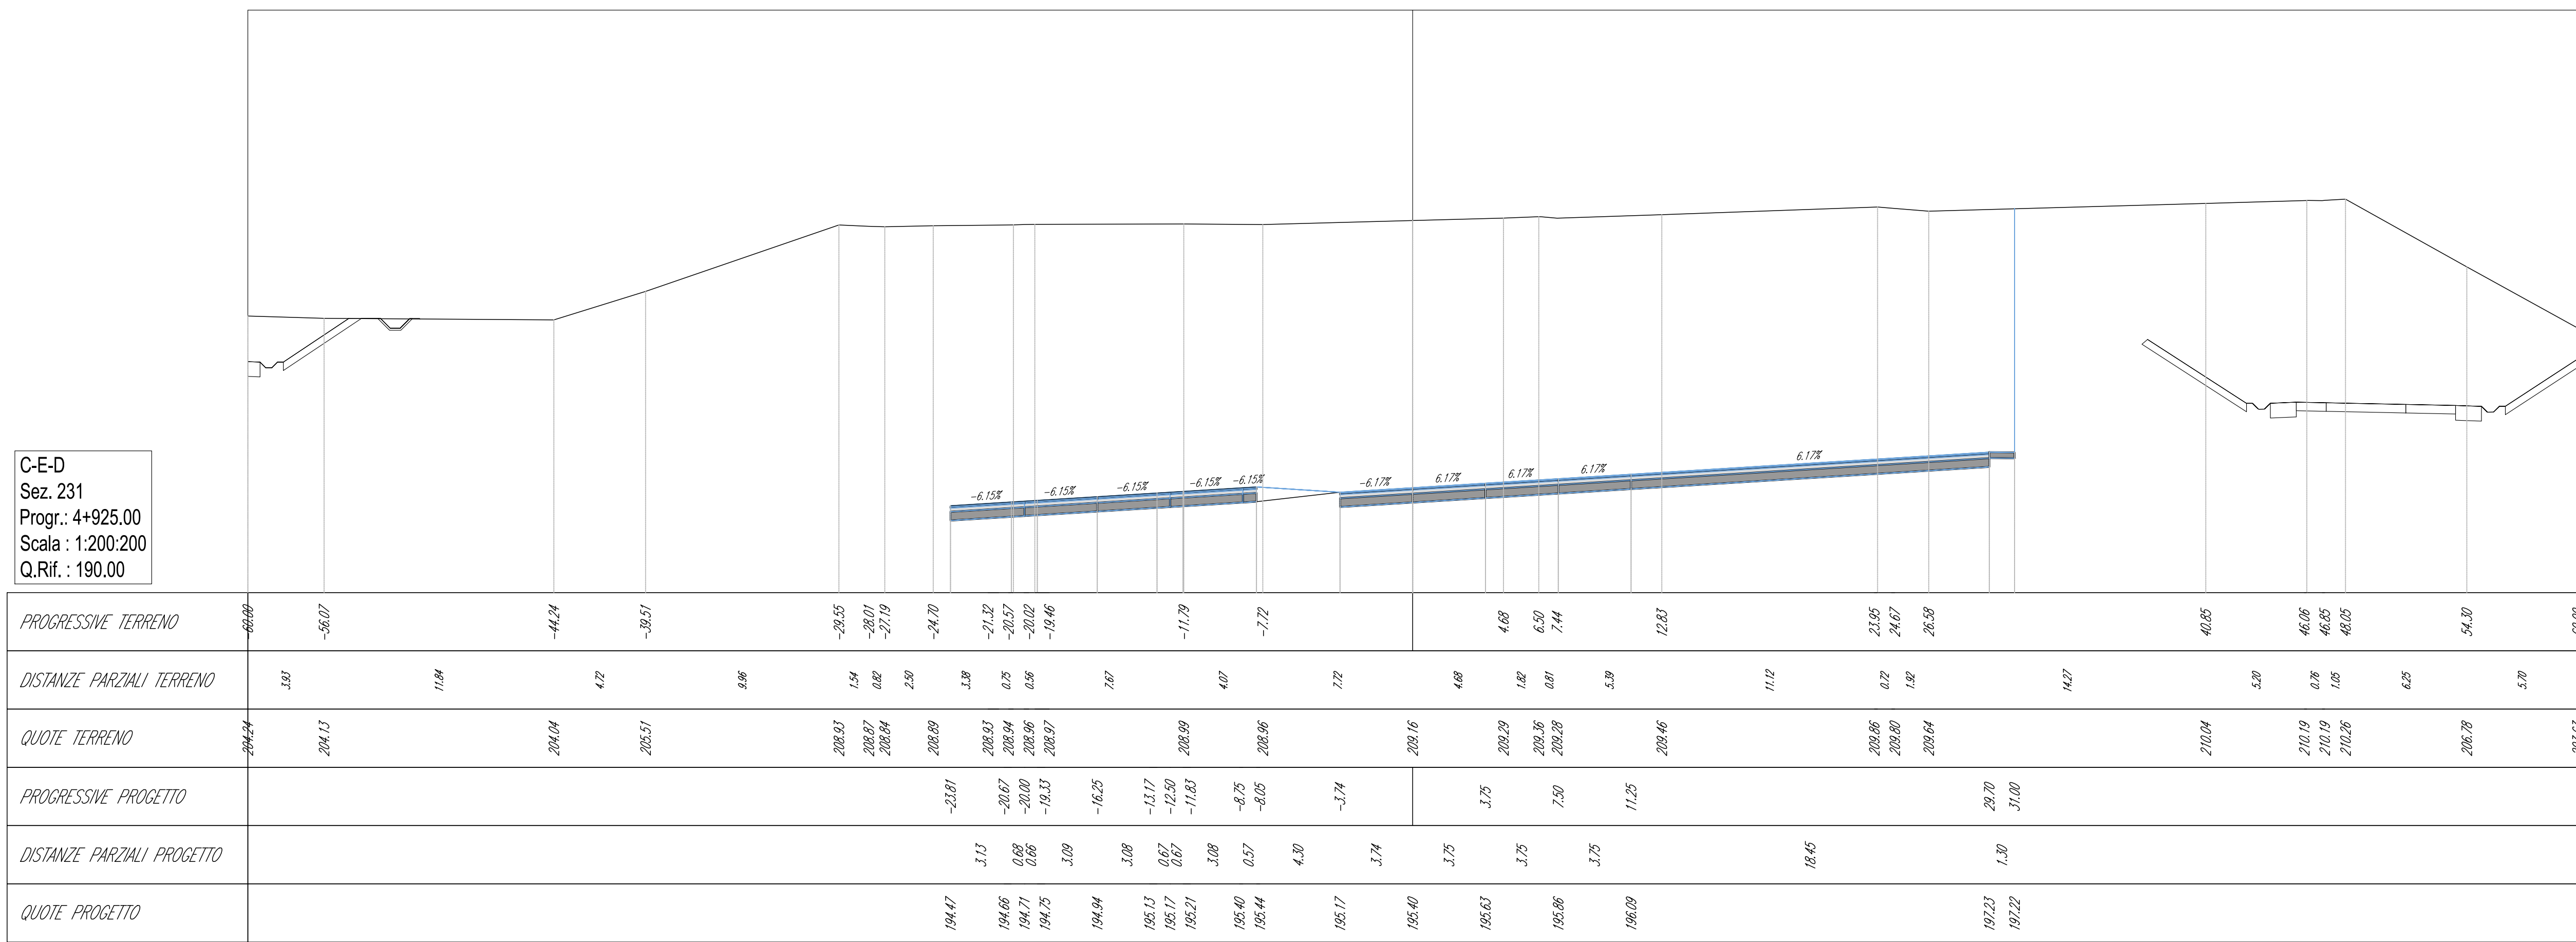

Volume cumulato alla progressiva 4+925.00

Area St.	779.37
Area Rip.	0.00
Vol. St. (norm.)	19641.45
Vol. Rip. (norm.)	0.00
Vol. St. (ortm.)	90938.43
Vol. Rip. (ortm.)	0.00
Vol. (diff.)	90938.43

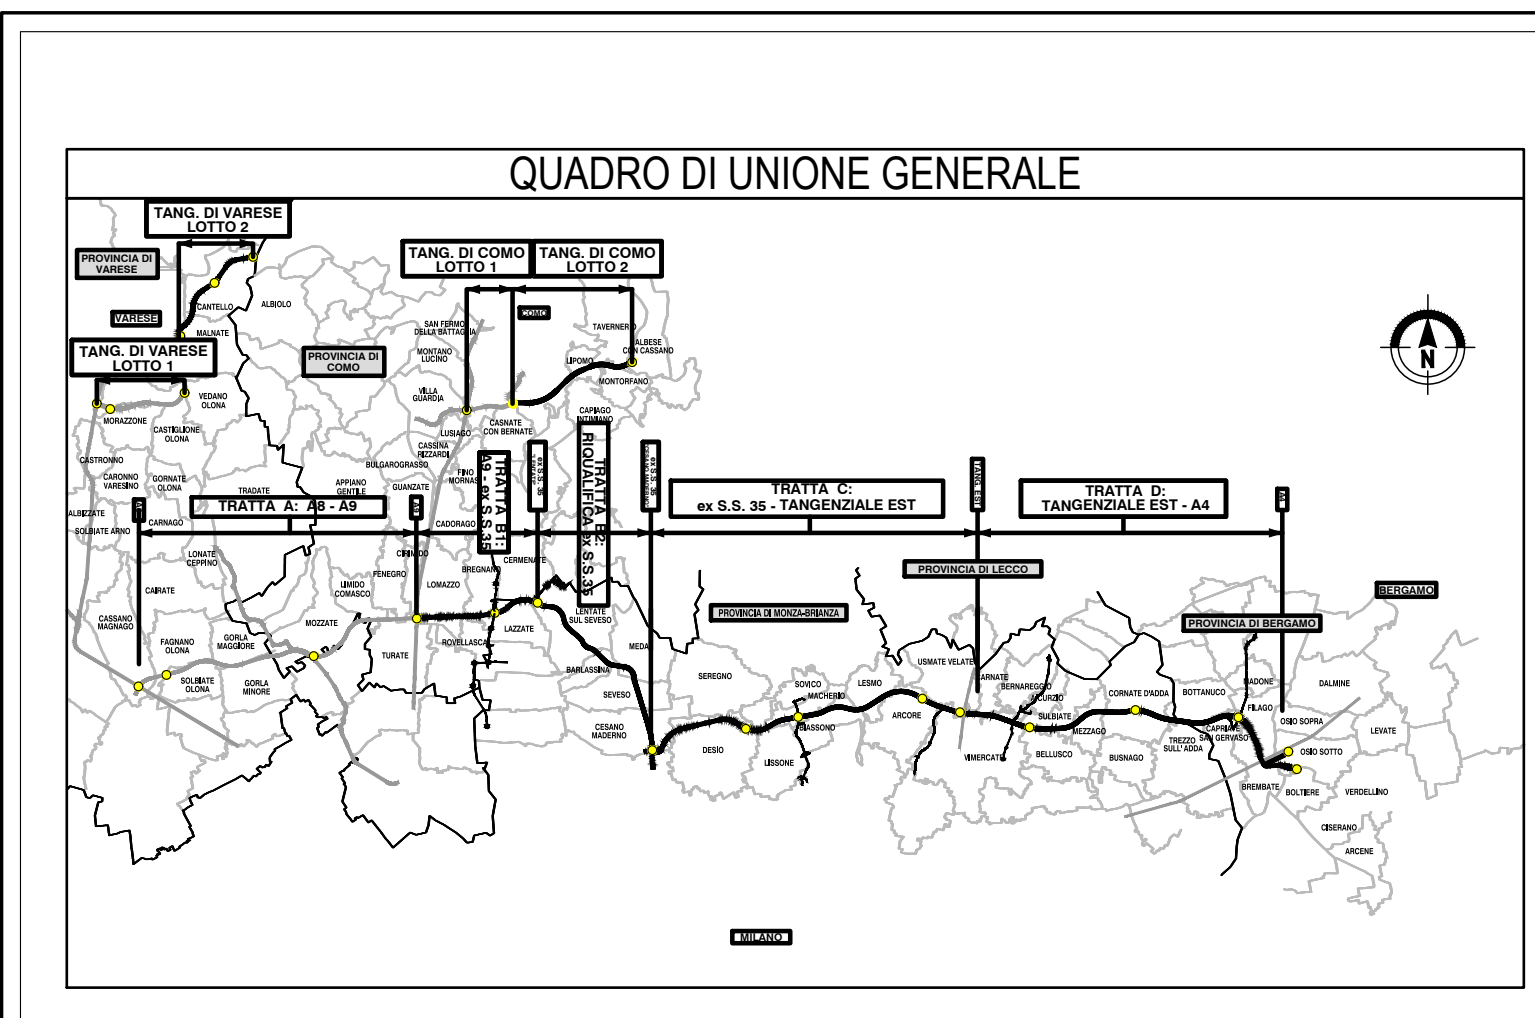

COLLEGAMENTO AUTOSTRADALE DALMINE-COMO-VARESE-VALICO DEL GAGGIOLO E OPERE AD ESSO CONNESSE
 (DISEGNO C.O.P. 11/2000/00001)

PROGETTO ESECUTIVO TRATTA C

PROGETTO STRADALE ASSE PRINCIPALE SEZIONI TRASVERSALI - TAV.51

PEDELOMBARDA NUOVA S.p.A.

IDENTIFICAZIONE ELABORATO	CONTRATTORE GENERALE	DATA	REVISIONI	ELABORAZIONE PROGETTUALE
NOME: ... DATA: 31 Luglio 2023 SCALA: 1:200	DATA: 31 Luglio 2023 EMESSE: ...	DATA: 31 Luglio 2023 EMESSE: ...	DATA: 31 Luglio 2023 EMESSE: ...	DATA: 31 Luglio 2023 EMESSE: ...