



C-E-D
Sez. 232
Prog.: 4+950.00
Scala: 1:200/200
Q.Rif.: 190.00

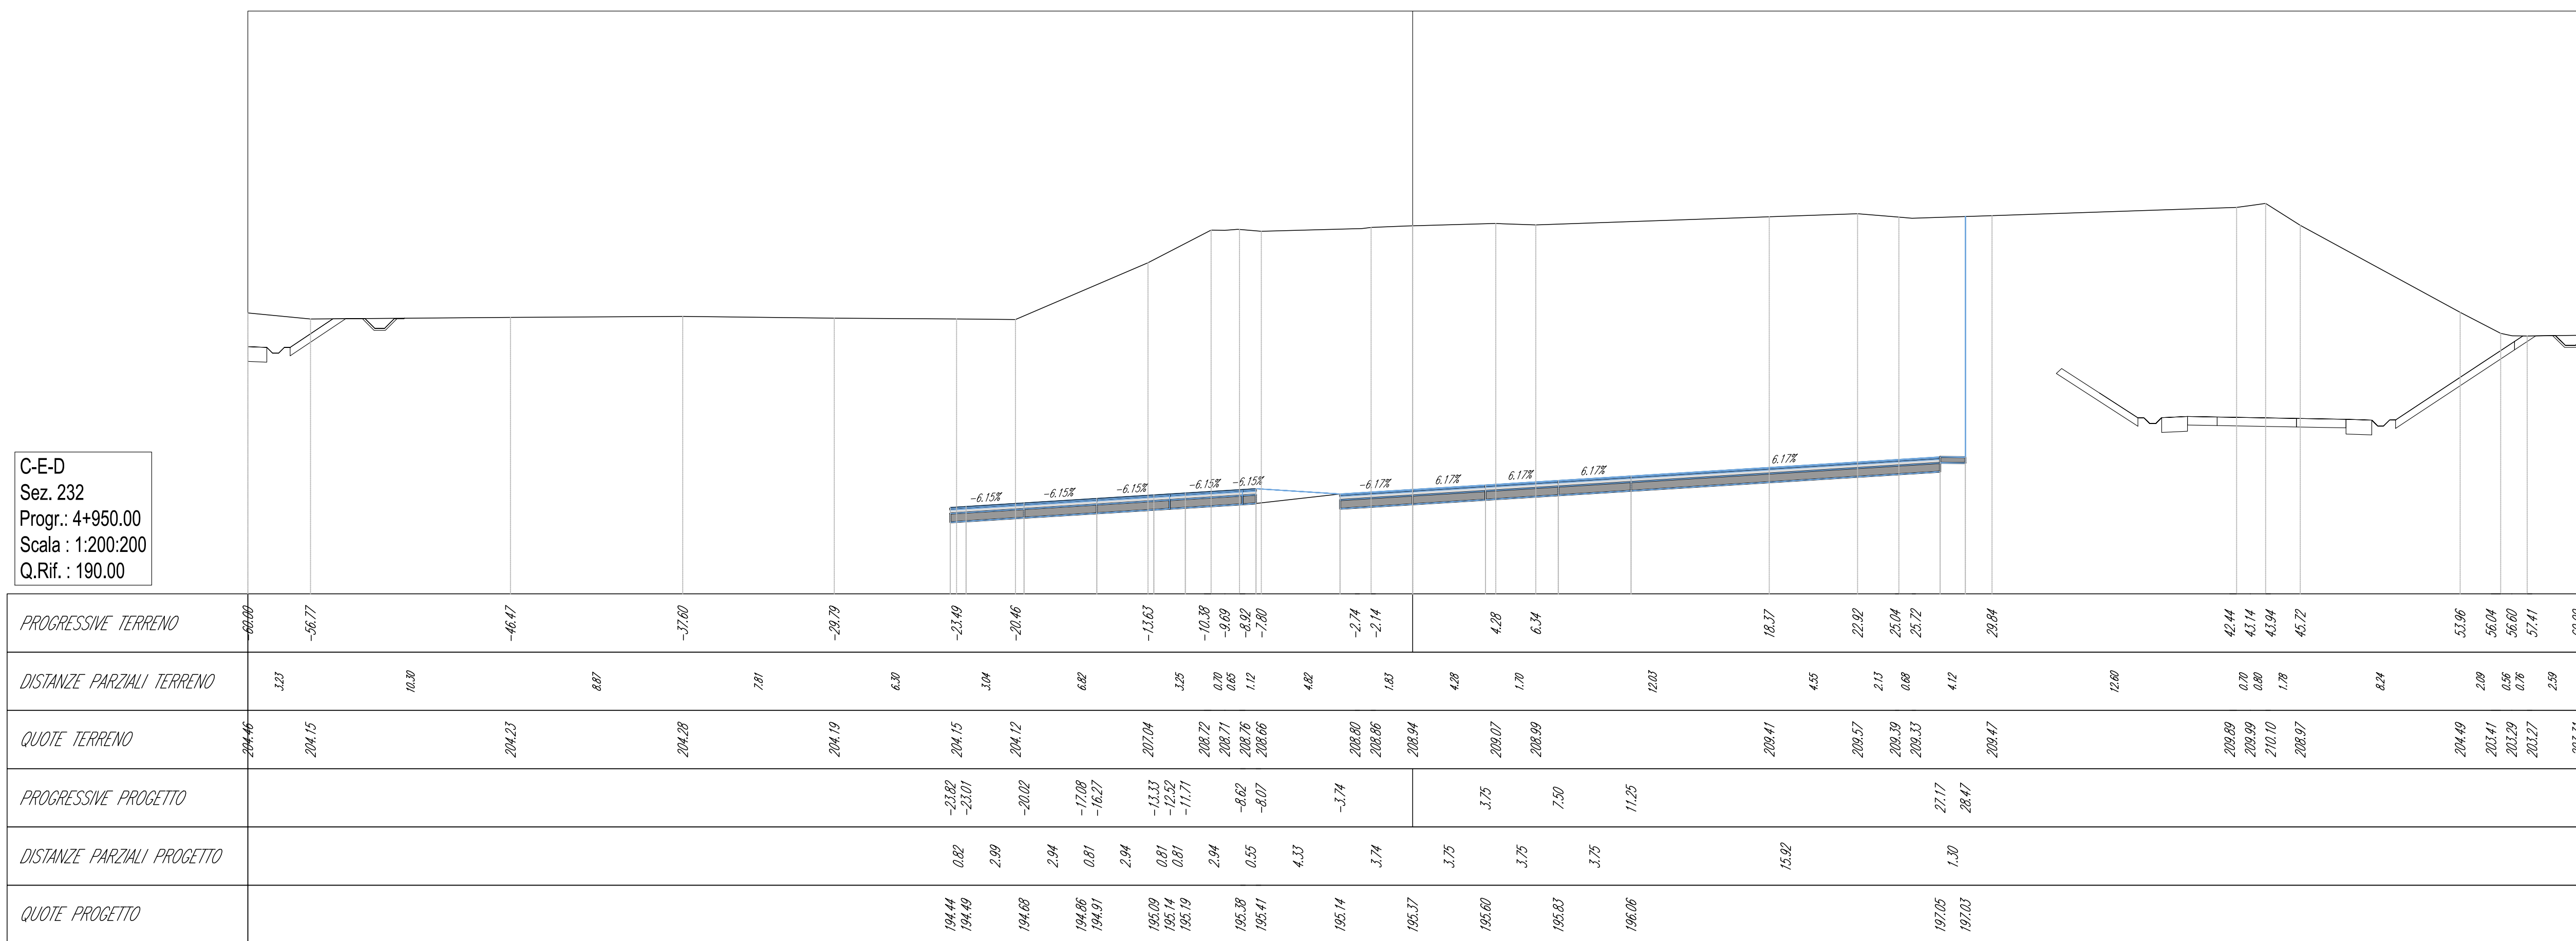

Volume cumulato alla progressiva 4+950.00

Area St.	694.39
Area Rip.	0.00
Vol. St. (incem.)	18489.85
Vol. Rip. (incem.)	0.00
Vol. St. (cumul.)	957408.25
Vol. Rip. (cumul.)	0.00
Vol. (diff.)	957408.25


C-E-D
Sez. 233
Prog.: 4+975.00
Scala: 1:200/200
Q.Rif.: 190.00

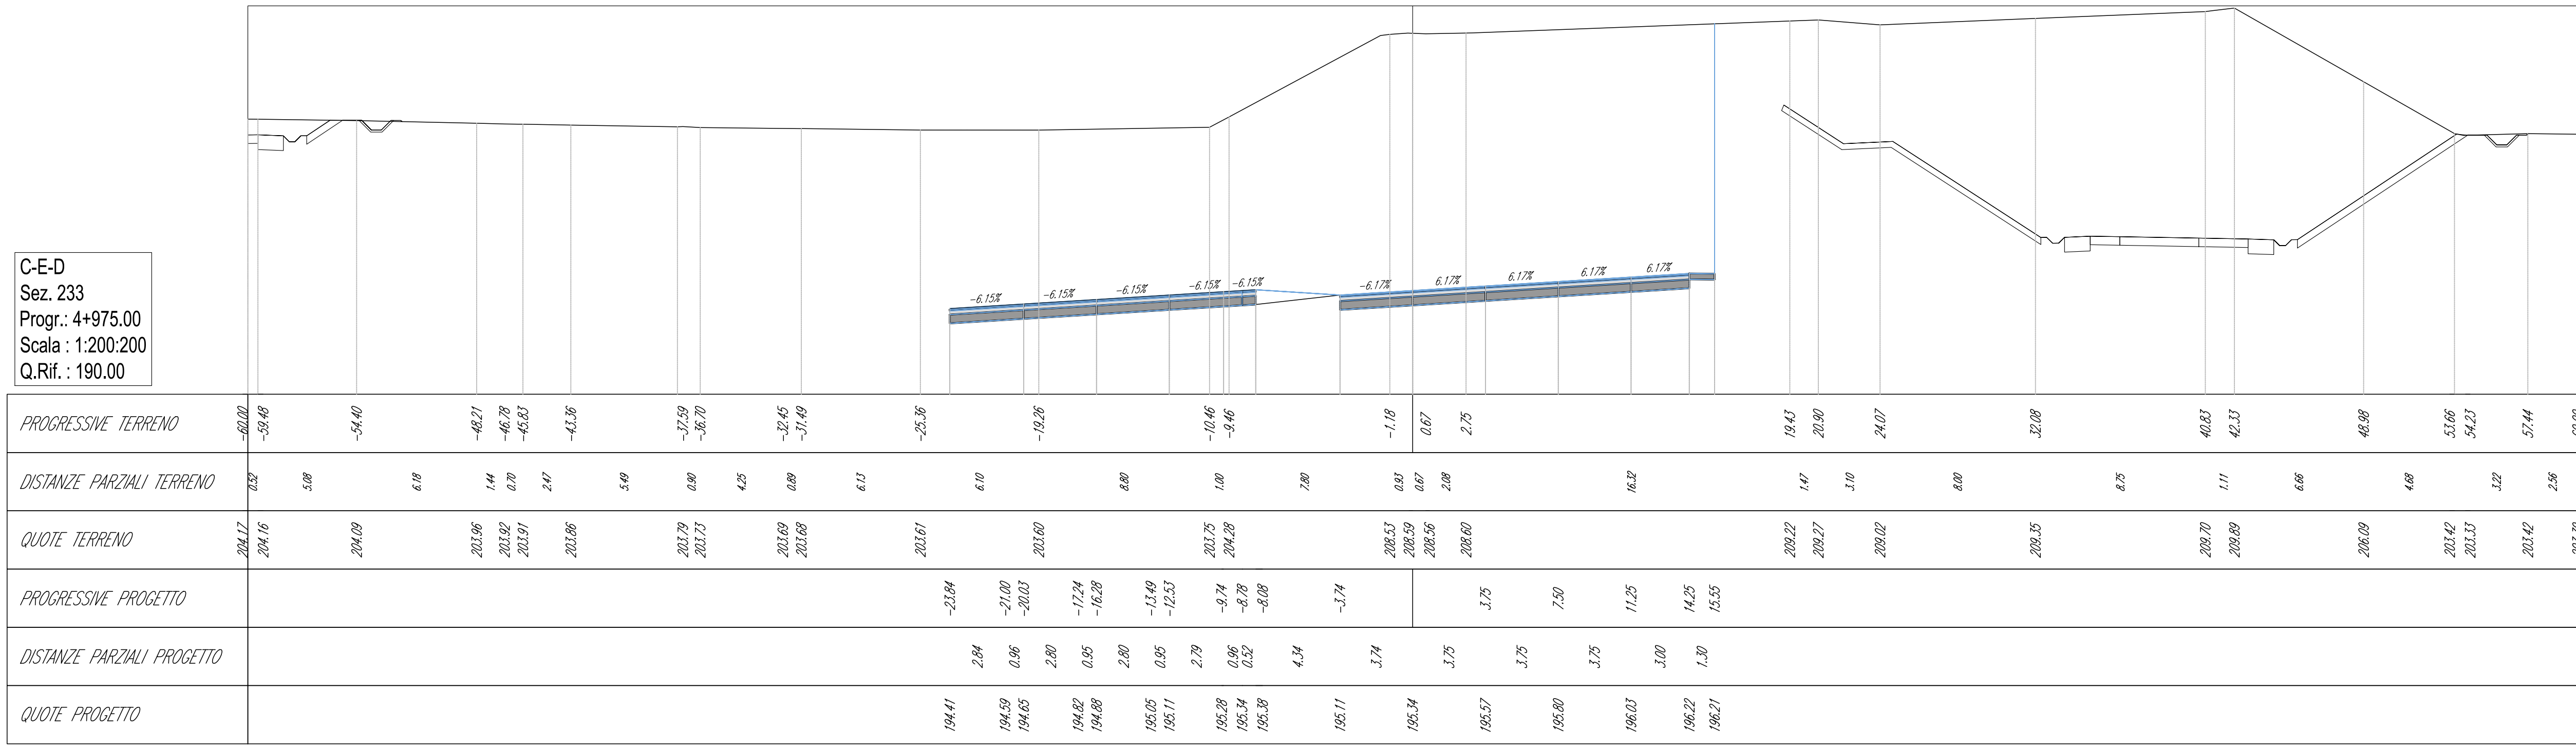

Volume cumulato alla progressiva 4+975.00


Area St.	485.14
Area Rip.	0.00
Vol. St. (incem.)	14824.69
Vol. Rip. (incem.)	0.00
Vol. St. (cumul.)	1001912.34
Vol. Rip. (cumul.)	0.00
Vol. (diff.)	1001912.32

C-E-D
Sez. 234
Prog.: 5+000.00
Scala: 1:200/200
Q.Rif.: 190.00

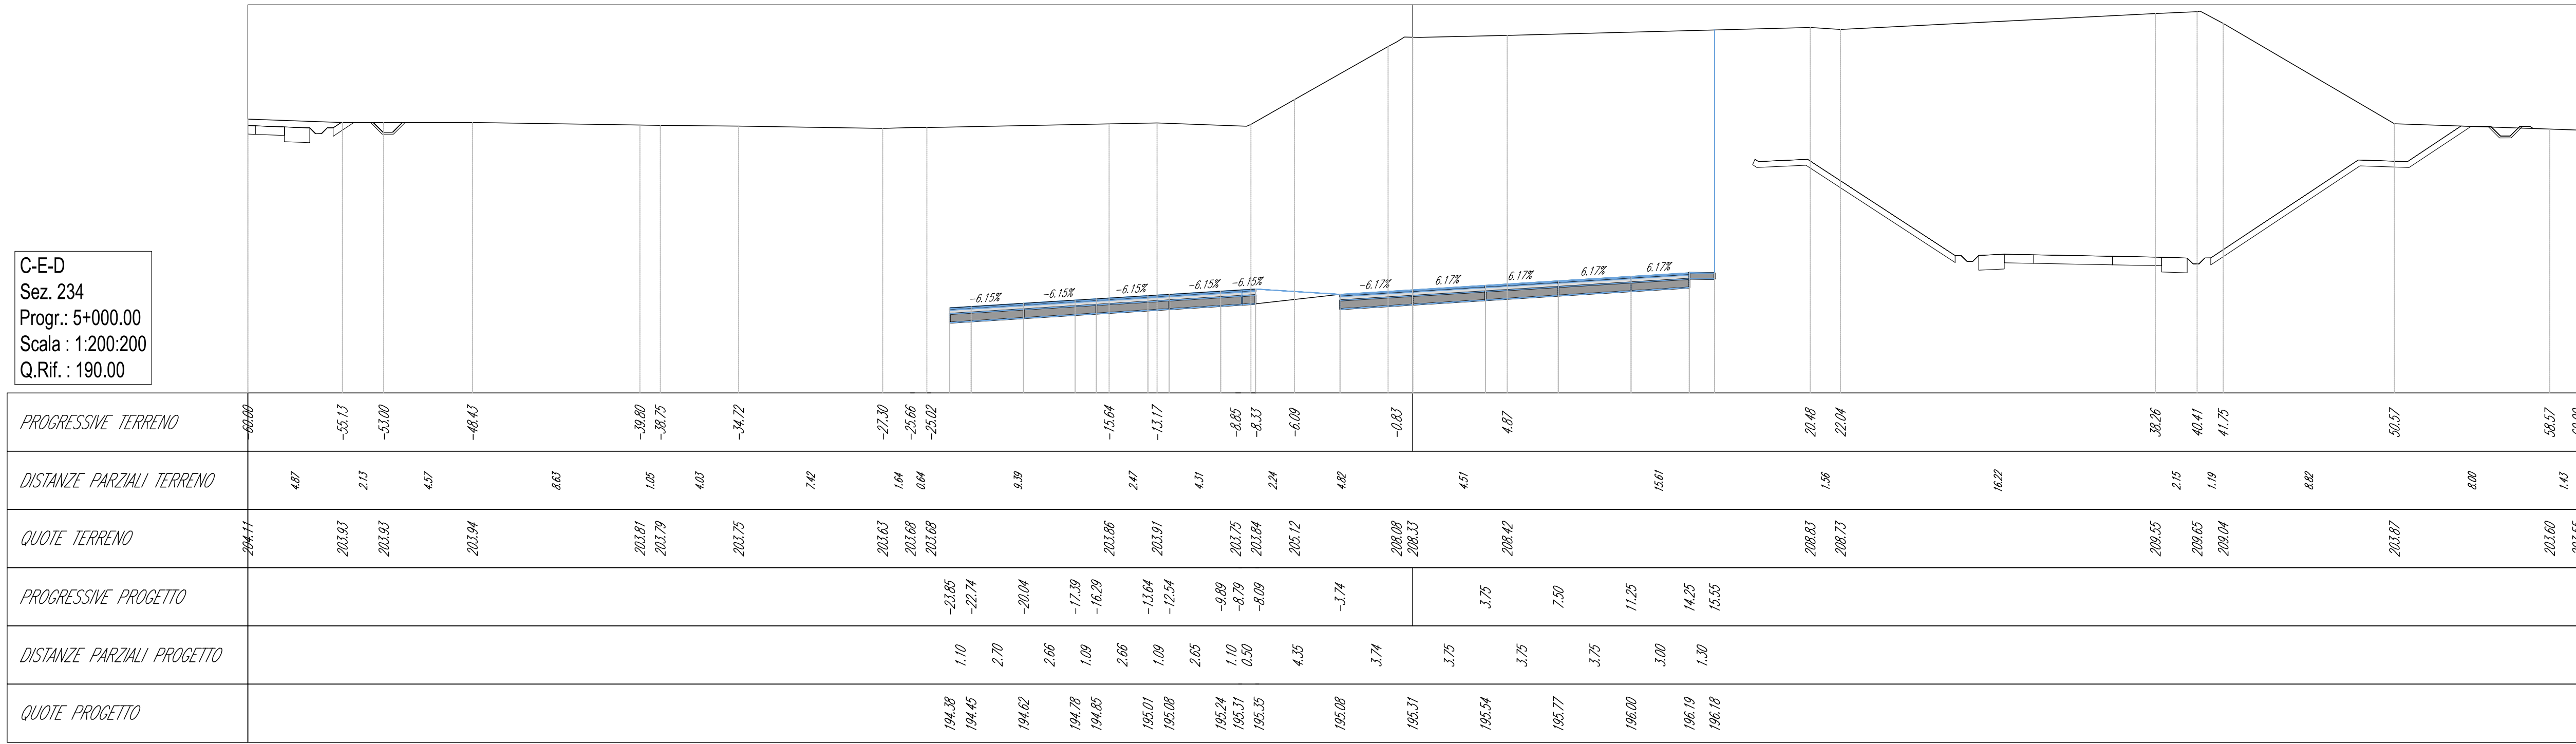

Volume cumulato alla progressiva 5+000.00

Area St.	455.65
Area Rip.	0.00
Vol. St. (incem.)	11487.07
Vol. Rip. (incem.)	0.00
Vol. St. (cumul.)	1013399.40
Vol. Rip. (cumul.)	0.00
Vol. (diff.)	1013399.39

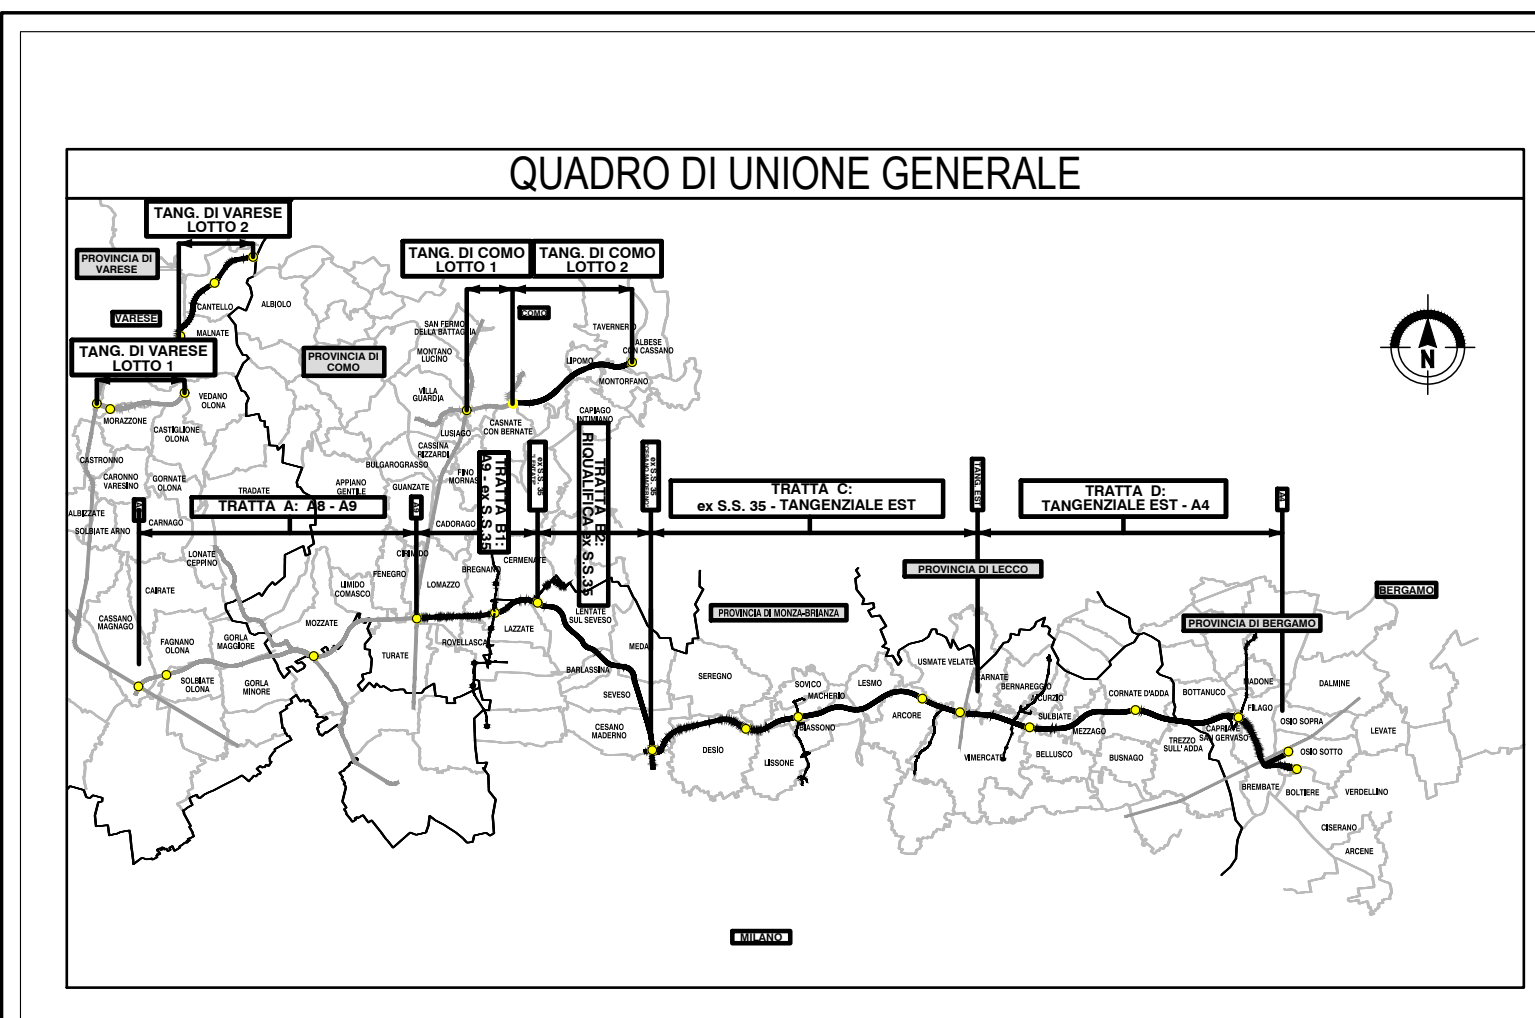

COLLEGAMENTO AUTOSTRADALE
DALMINE-COMO-VARESE-VALICO DEL GAGGIOLO E OPERE AD ESSO CONNESSE

PROGETTO ESECUTIVO
TRATTA C

PROGETTO STRADALE
ASSE PRINCIPALE
SEZIONI TRASVERSALI - TAV.52

CONTRATTORE GENERALE
PEDELOMBARDA NUOVA S.p.A.

IDENTIFICAZIONE ELABORATO
CONTRATTORE GENERALE
PEDELOMBARDA NUOVA S.p.A.

DATA
31 luglio 2023

REVISIONI
BOZZA

ELABORAZIONE PROGETTUALE
PROGETTISTI
ING. Alberto Ghisla

RESPONSABILE
INTERADAZIONE
PROIEZIONE
ING. Ghisla

CONCEDIENTE
CONTRATTORE GENERALE
PEDELOMBARDA NUOVA S.p.A.

PROGETTISTA
ING. Alberto Ghisla