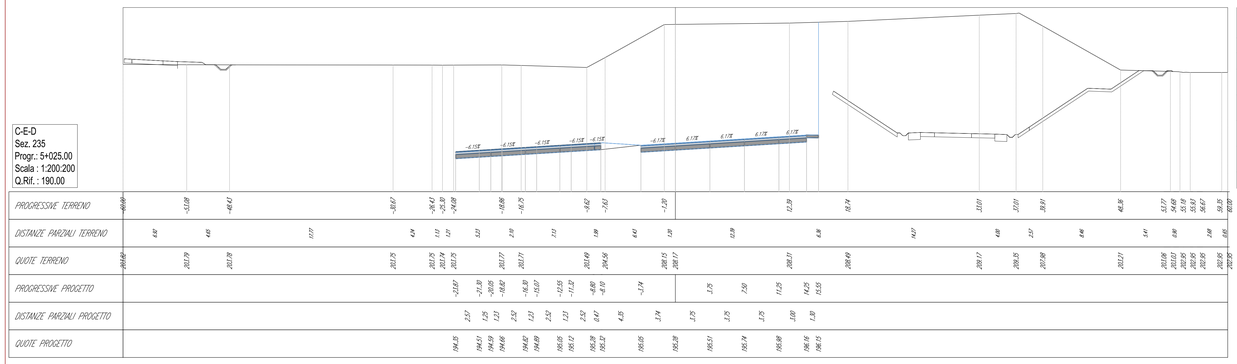

Volume cumulato alla progressiva 5+025.00	
Area St.	433.70
Area Rip.	0.00
Vol. St. (increm.)	11343.41
Vol. Rip. (increm.)	0.00
Vol. St. (cumul.)	1024742.82
Vol. Rip. (cumul.)	0.02
Vol. (diff.)	1024742.80

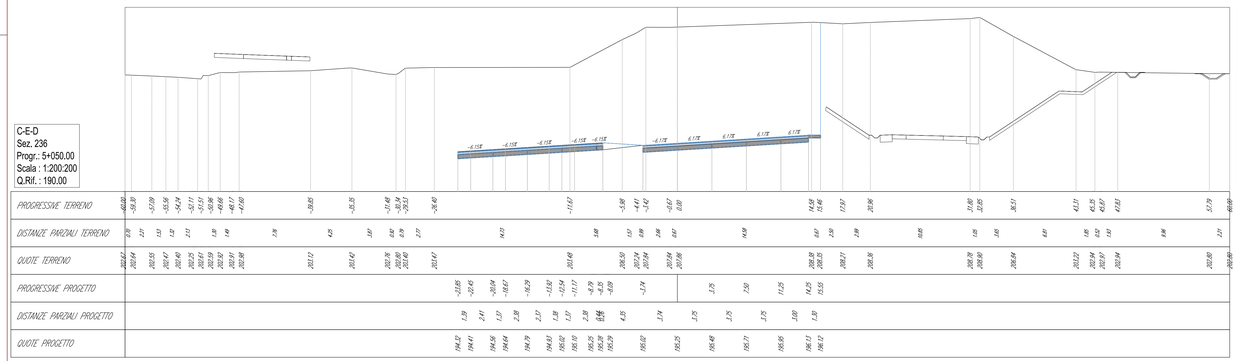

Volume cumulato alla progressiva 5+050.00	
Area St.	457.45
Area Rip.	0.00
Vol. St. (increm.)	11383.10
Vol. Rip. (increm.)	0.00
Vol. St. (cumul.)	1036105.92
Vol. Rip. (cumul.)	0.02
Vol. (diff.)	1036105.90

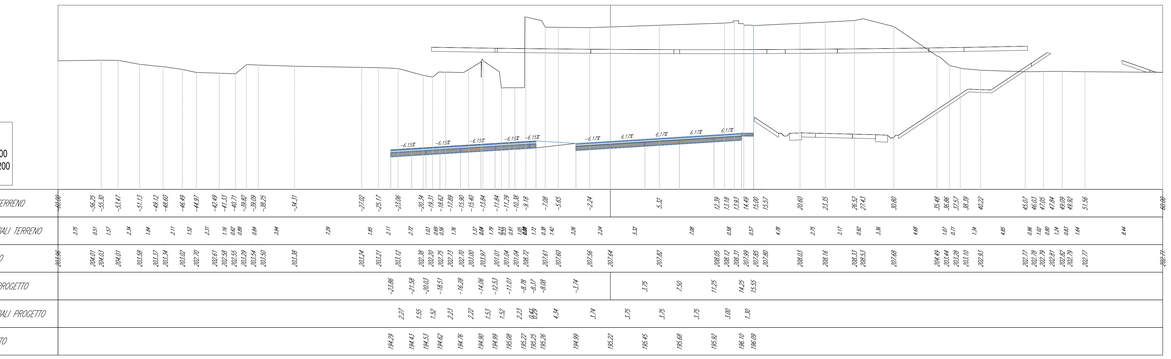

Volume cumulato alla progressiva 5+075.00	
Area St.	448.96
Area Rip.	0.00
Vol. St. (increm.)	11304.77
Vol. Rip. (increm.)	0.00
Vol. St. (cumul.)	1047410.68
Vol. Rip. (cumul.)	0.02
Vol. (diff.)	1047410.67

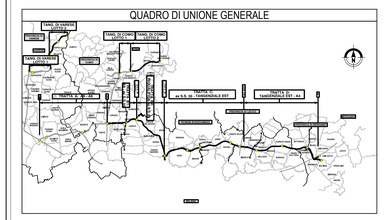

COLLEGAMENTO AUTOSTRADALE
DALMINE-COMO-VARESE-VALICO DEL GAGGIOLO E OPERE AD ESSO CONNESSE
CODICE C.U.P. F11B06002270007

PROGETTO ESECUTIVO
TRATTA C

PROGETTO STRADALE
ASSE PRINCIPALE
SEZIONI TRASVERSALI
SEZIONI TRASVERSALI - TAV.S3

IDENTIFICAZIONE ELABORATO

FASE PROGETTUALE	LAVORO	TRATTA	CATEGORIA	OPERA	UNITÀ ELEMENTARE	TIPO ELABORATO	PROGRESSIVA	REVISIONE ESTERNA
IE	SD	CC	AA00	GE00	000	SZ	S53	A

DATA 31 Luglio 2023
SCALA 1:200

CONTRAENTE GENERALE
PEDELOMBARDA NUOVA S.c.p.A.

DATA	REVISIONE	
Aprile	BOZZA	A01
31 luglio 2023	EMISSIONE	A02

ELABORAZIONE PROGETTUALE

PROGETTISTI — RESPONSABILE INTEGRAZIONE PRESTAZIONI SPECIALISTICHE
Ing. Alberto Rivaldi
Ing Carlo Lelmi
Ing. Luciano Lupi
Ing. Andrea Mutteri Ing. Enrico Maraldi

CONCESSIONARIO
Autostrada Pedemontana Lombarda

PROPRIETÀ

Il presente documento non potrà essere copiato, riprodotto o altrimenti pubblicato, in tutto o in parte senza il consenso scritto di Autostrada Pedemontana Lombarda S.p.A. Tutti i diritti non espressamente sono riservati. Il presente documento non può essere copiato, riprodotto o pubblicato in tutto o in parte senza autorizzazione scritta. Autostrada Pedemontana Lombarda S.p.A. declina ogni responsabilità per l'uso improprio del presente documento.
This document may not be copied, reproduced or published whether in part or entirely without the written permission of Autostrada Pedemontana Lombarda S.p.A. Autostrada Pedemontana Lombarda S.p.A. declines any responsibility for improper use of this document.