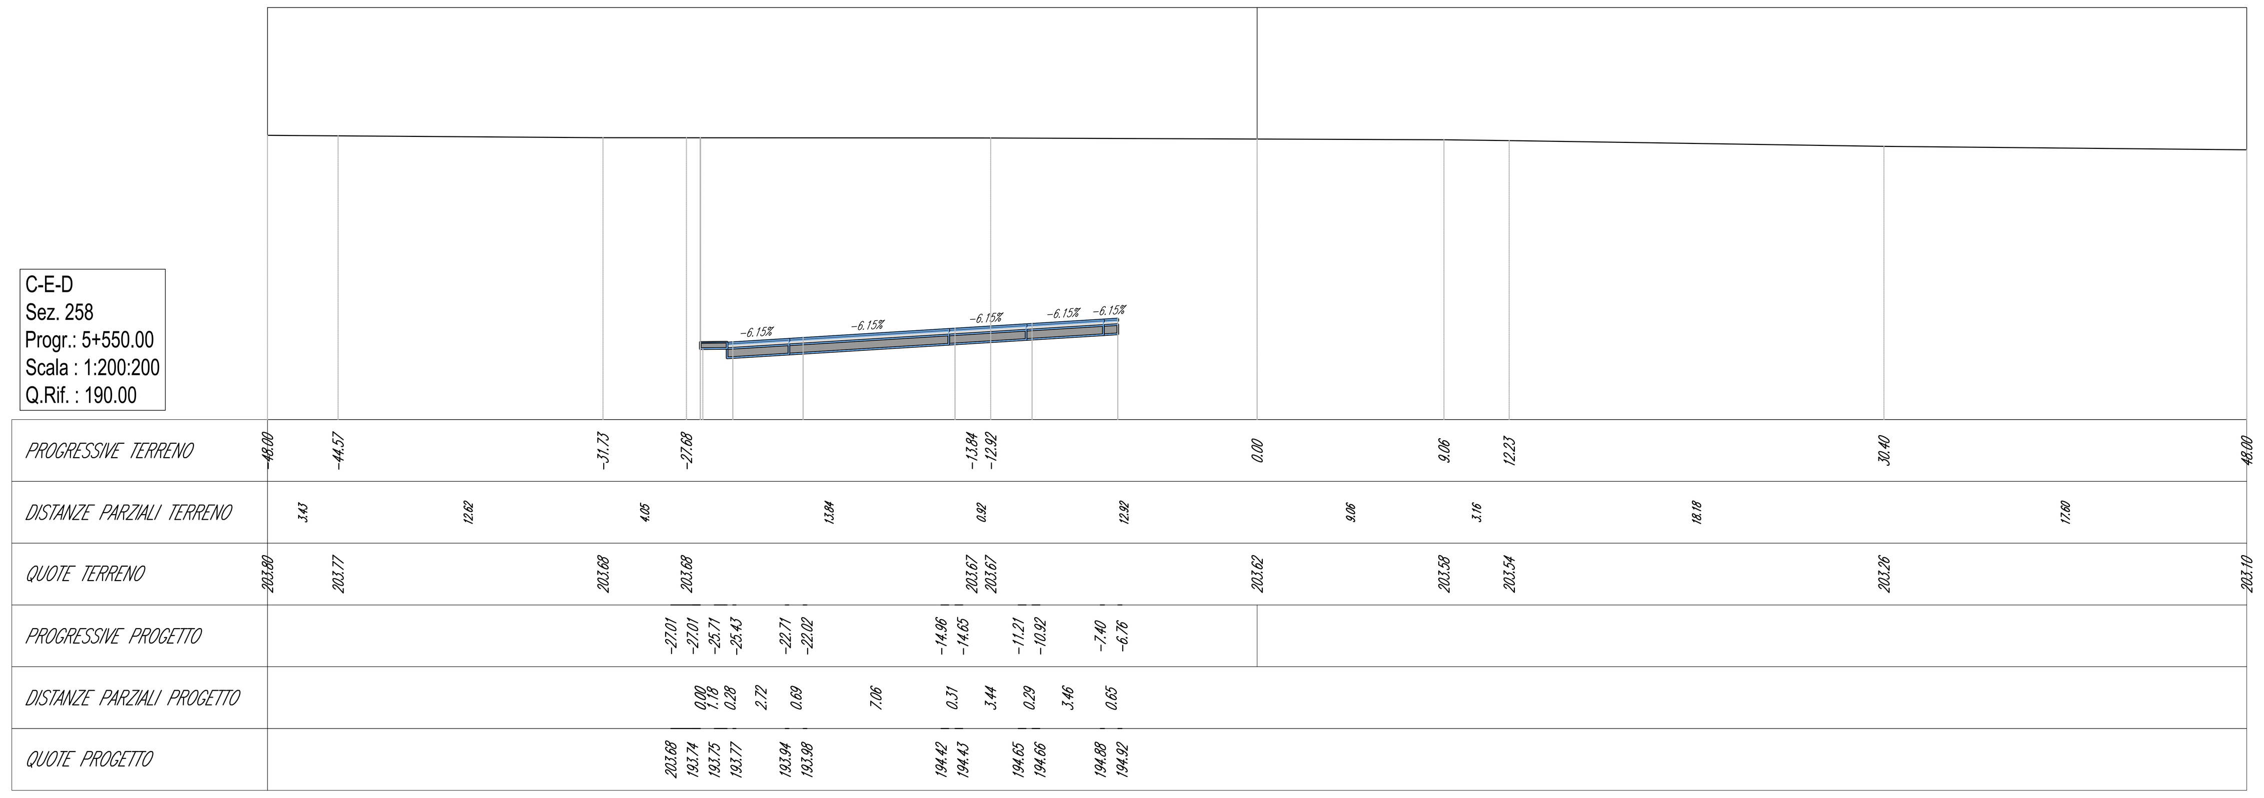

Volume cumulato alla progressiva 5+550.00	
Area St.	204.53
Area Rip.	0.00
Vol. St. (increm.)	43334.76
Vol. Rip. (increm.)	0.00
Vol. St. (cumul.)	43334.76
Vol. Rip. (cumul.)	0.00
Vol. (diff.)	43334.76

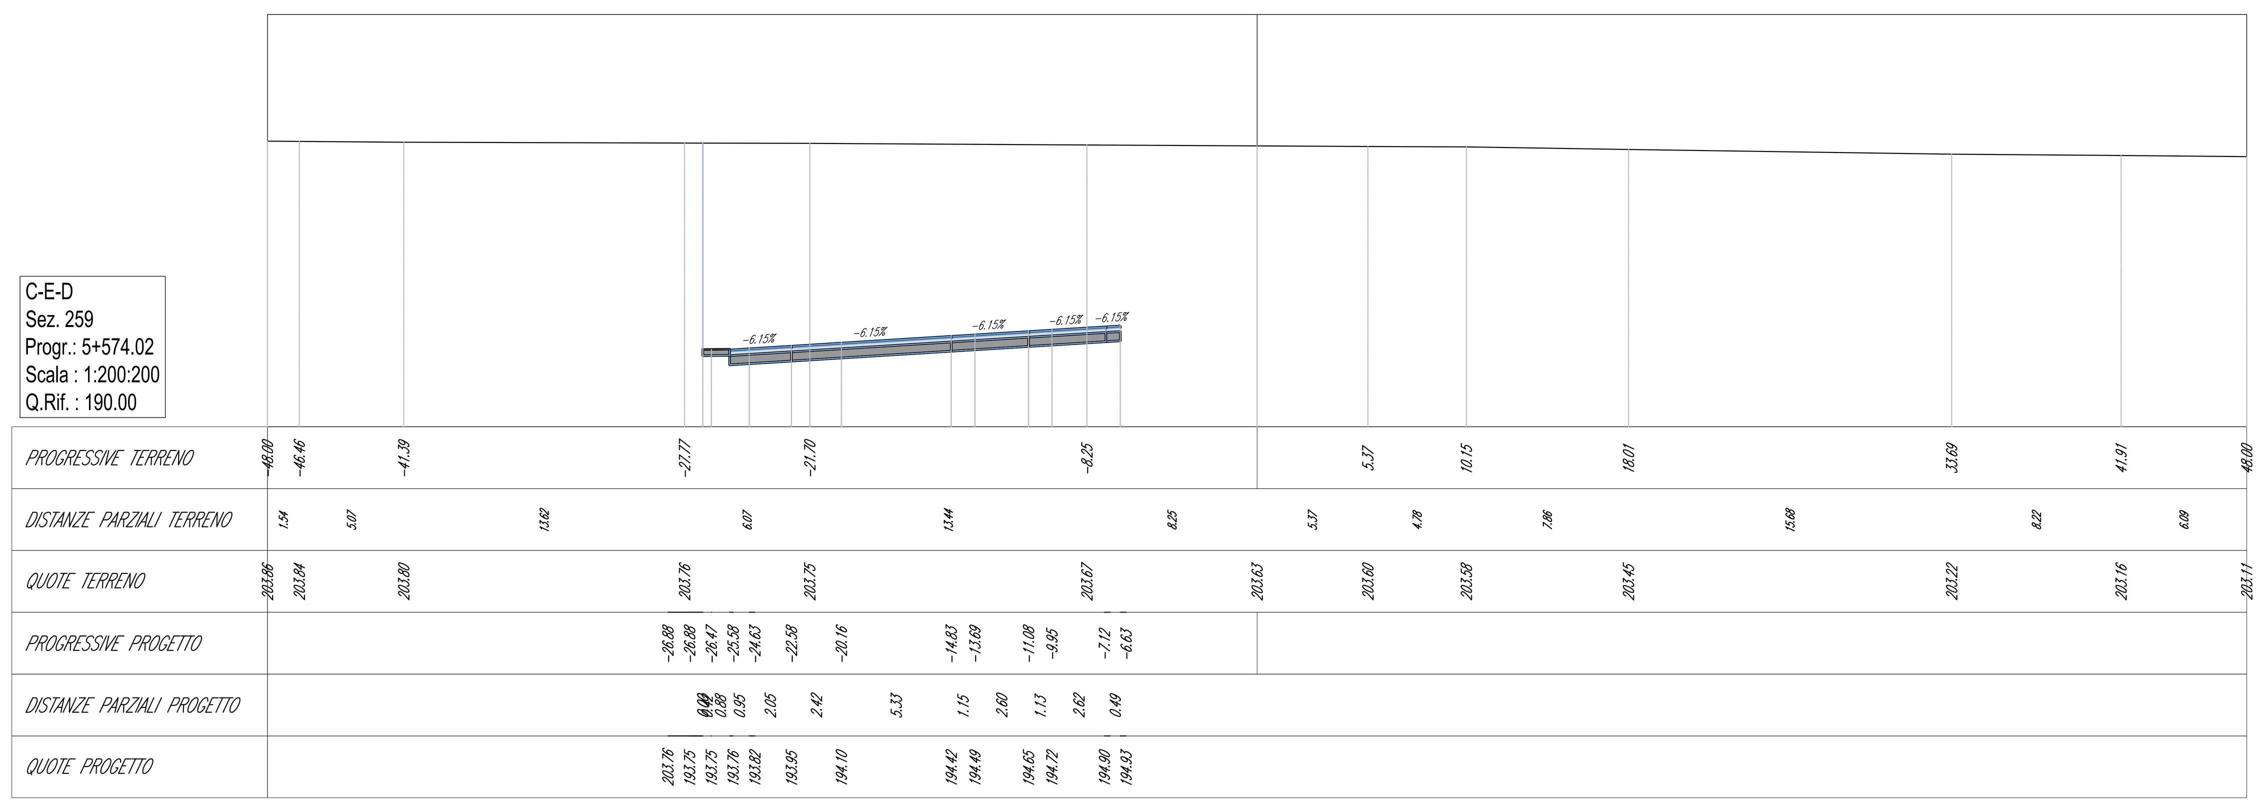

Volume cumulato alla progressiva 5+574.02	
Area St.	205.34
Area Rip.	0.00
Vol. St. (increm.)	4851.63
Vol. Rip. (increm.)	0.00
Vol. St. (cumul.)	48186.39
Vol. Rip. (cumul.)	0.00
Vol. (diff.)	48186.39

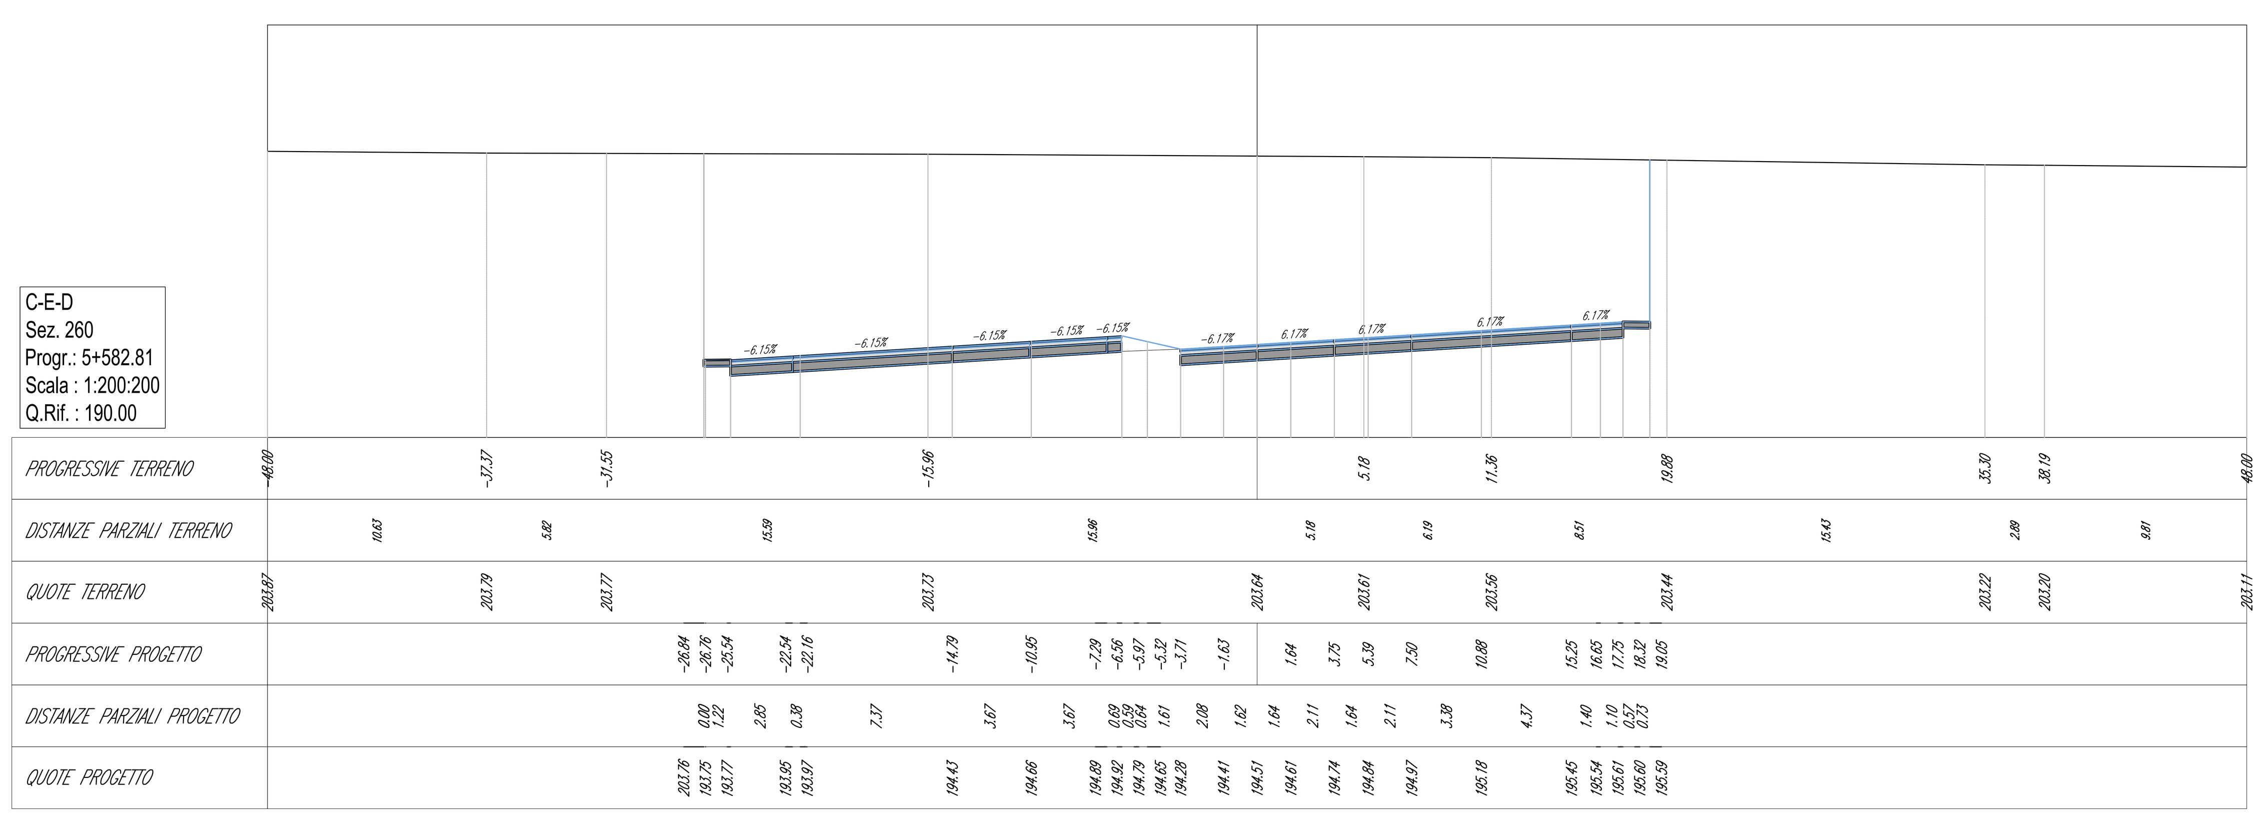

Volume cumulato alla progressiva 5+582.81	
Area St.	445.05
Area Rip.	0.00
Vol. St. (increm.)	2858.57
Vol. Rip. (increm.)	0.00
Vol. St. (cumul.)	51044.96
Vol. Rip. (cumul.)	0.00
Vol. (diff.)	51044.96

QUADRO DI UNIONE GENERALE

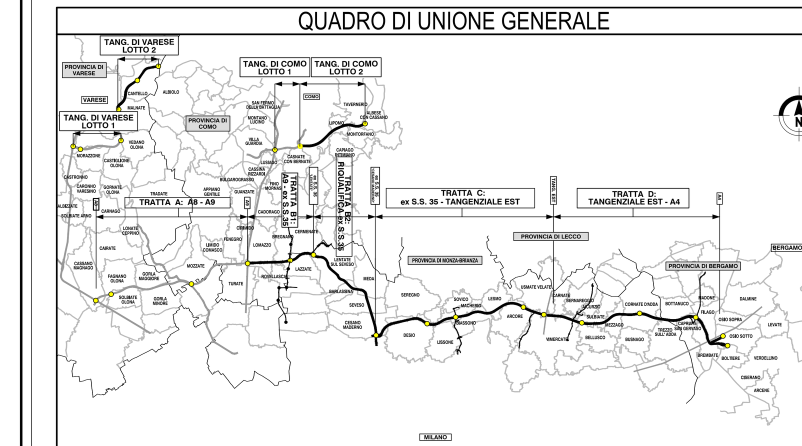

CONCESSIONI AUTOSTRADALI LOMBARDE — Autostrada Pedemontana Lombarda

COLLEGAMENTO AUTOSTRADALE

DALMINE-COMO-VARESE-VALICO DEL GAGGIOLO E OPERE AD ESSO CONNESSE

CODICE C.U.P. F11B06000270007

PROGETTO ESECUTIVO
TRATTA C

PROGETTO STRADALE
ASSE PRINCIPALE
SEZIONI TRASVERSALI
SEZIONI TRASVERSALI - TAV.61

IDENTIFICAZIONE ELABORATO

FASE PROGETTUALE	AMBITO	TRATTA	CATEGORIA	OPERA	PARTE DI OPERA	TIPO ELABORATO	PROGRESSIVA	REVISIONE ESTERNA
E	SD	CC	A00	GE00	000	SZ	061	A

WBS

DATA 31 Luglio 2023
SCALA 1:200

CONTRAENTE GENERALE

PEDELOMBARDA NUOVA S.c.p.A.

DATA	REVISIONE	
Aprile	BOZZA	A01
31 luglio 2023	EMISSIONE	A02

ELABORAZIONE PROGETTUALE

PROGETTISTI: Ing. Alberto Rinaldi

RESPONSABILE INTEGRAZIONE PRESTAZIONI SPECIALISTICHE: Ing. Carlo Listorti

Redatto: Ing. Luciano Luppi — Visto: Ing. Andrea Molteni — Approvato: Ing. Enrico Moretti

CONCEDENTE: CONCESSIONI AUTOSTRADALI LOMBARDE

CONCESSIONARIO: Autostrada Pedemontana Lombarda

PROGETTISTA

Il presente documento non potrà essere copiato, riprodotto o altrimenti pubblicato in tutto o in parte senza il consenso scritto di Autostrada Pedemontana Lombarda S. p. A. Ogni utilizzo non autorizzato sarà perseguito a norma di legge.
This document may not be copied, reproduced or published either in part or entirely without the written permisson of Autostrada Pedemontana Lombarda S. p. A. Unauthorized use will be persecuted by law.

ESDCCA00GE000SZ061A