


C-E-D
Sez. 267
Progr.: 5+725.00
Scala: 1:200.200
Q.Rif.: 190.00

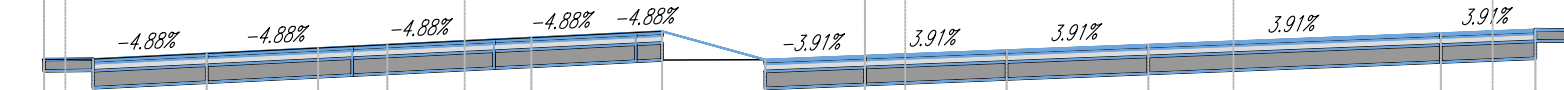


PROGRESSIVE TERRENO	46.00	-4.02	-3.75	-3.67	-3.18	-2.52	1.07	2.25	2.69	26.25	26.25	27.79	28.67	41.79	46.00
DISTANZE PARZIALI TERRENO	4.97	2.88	0.10	2.17	2.38	0.88	0.59	1.10	0.69	0.69	0.69	0.69	0.67	4.17	

Volume cumulato alla progressiva 5+725.00

Area St.	424.48
Area Rp.	0.00
Vol. St. (norm.)	10418.79
Vol. Rp. (norm.)	0.00
Vol. St. (cumul.)	112372.90
Vol. Rp. (cumul.)	0.00
Vol. (diff.)	112372.90

C-E-D
Sez. 268
Progr.: 5+750.00
Scala: 1:200.200
Q.Rif.: 190.00

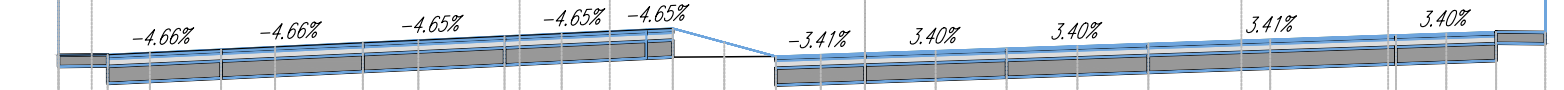


PROGRESSIVE TERRENO	46.00	-3.11	-3.46	-3.56	-3.46	-3.11	-2.79	-2.79	1.89	2.51	26.25	26.25	27.25	38.97	41.17	47.11

Volume cumulato alla progressiva 5+750.00

Area St.	392.00
Area Rp.	0.00
Vol. St. (norm.)	9965.90
Vol. Rp. (norm.)	0.00
Vol. St. (cumul.)	122328.81
Vol. Rp. (cumul.)	0.00
Vol. (diff.)	122328.81


C-E-D
Sez. 269
Progr.: 5+775.00
Scala: 1:200.200
Q.Rif.: 190.00

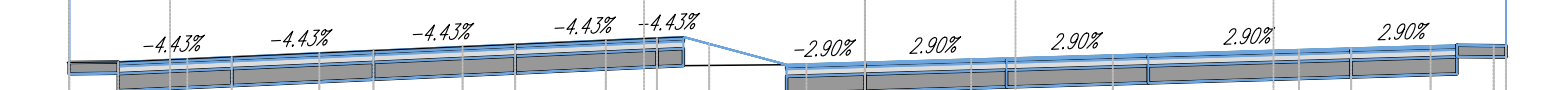

PROGRESSIVE TERRENO	46.00	-3.52	-3.44	-3.23	-3.19	-3.19	-3.19	-3.19	0.00	1.86	10.87	24.79	30.49	37.71	38.77

Volume cumulato alla progressiva 5+775.00

Area St.	379.38
Area Rp.	0.00
Vol. St. (norm.)	9641.97
Vol. Rp. (norm.)	0.00
Vol. St. (cumul.)	131970.78
Vol. Rp. (cumul.)	0.00
Vol. (diff.)	131970.78

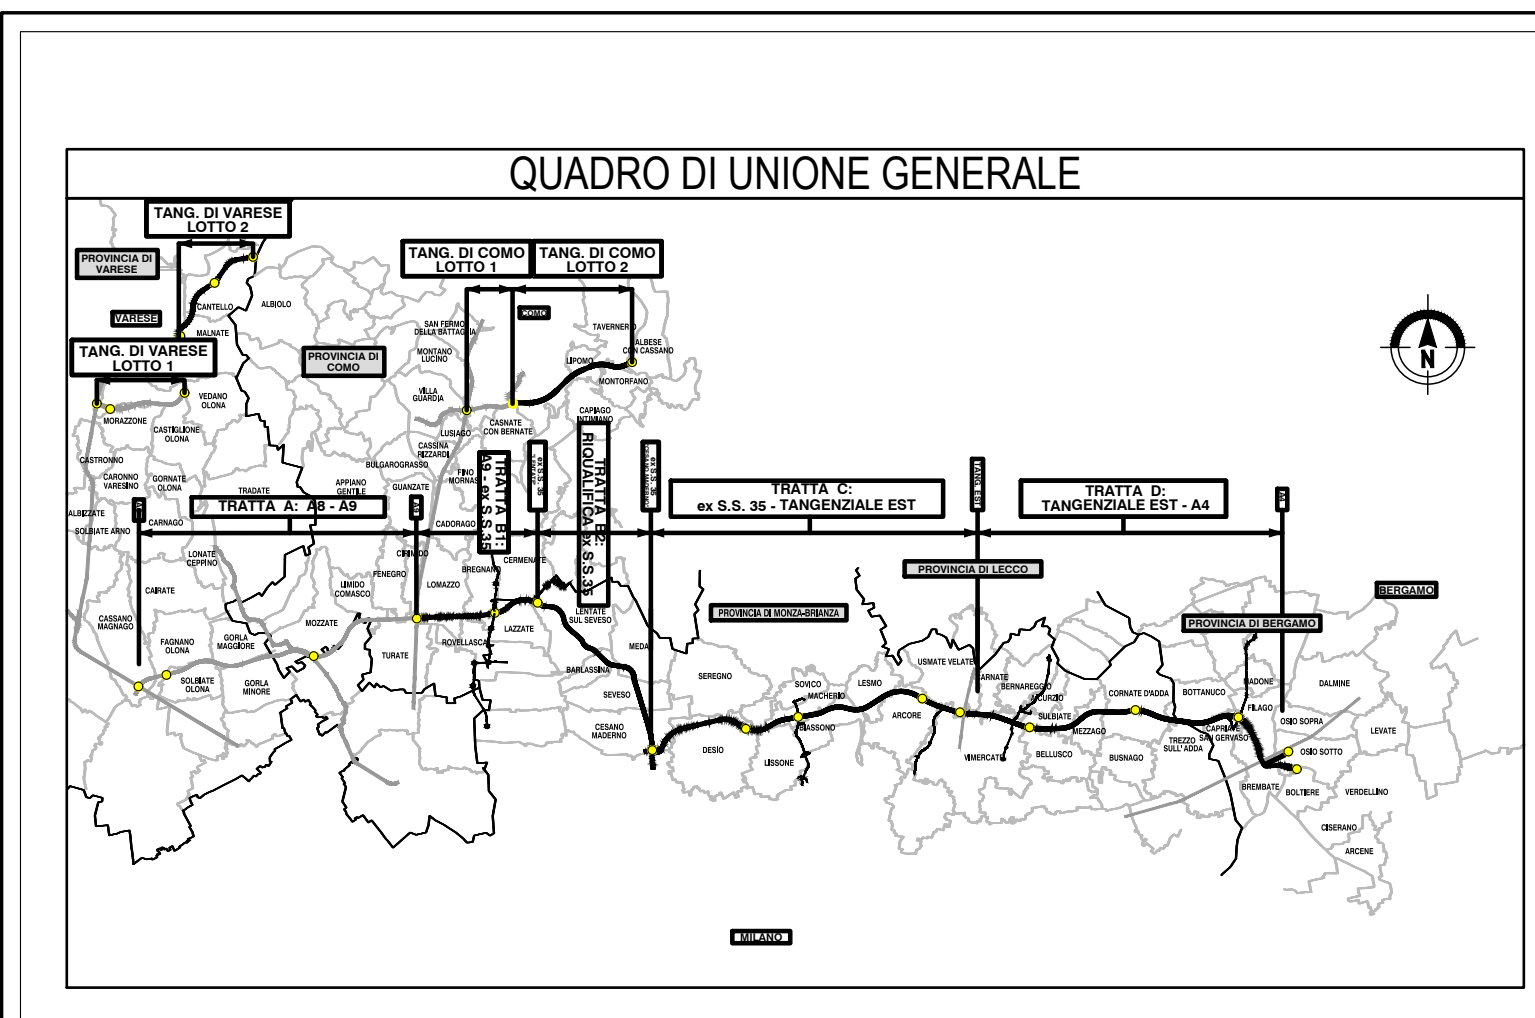

**COLLEGAMENTO AUTOSTRADALE
DALMINE-COMO-VARESE-VALICO DEL GAGGIOLO E OPERE AD ESSO CONNESSE**

CODICE CUP: F11N6000097

**PROGETTO ESECUTIVO
TRATTA C**

**PROGETTO STRADALE
ASSE PRINCIPALE
SEZIONI TRASVERSALI - TAV.64**

IDENTIFICAZIONE ELABORATO		CONTRANTE GENERALE	
NUMERO	DATA	REVISIONI	ELABORAZIONE PROGETTUALE
