



C-E-D
Sez. 303
Progr.: 6+475.00
Scala: 1:200.200
Q.Rif.: 190.00

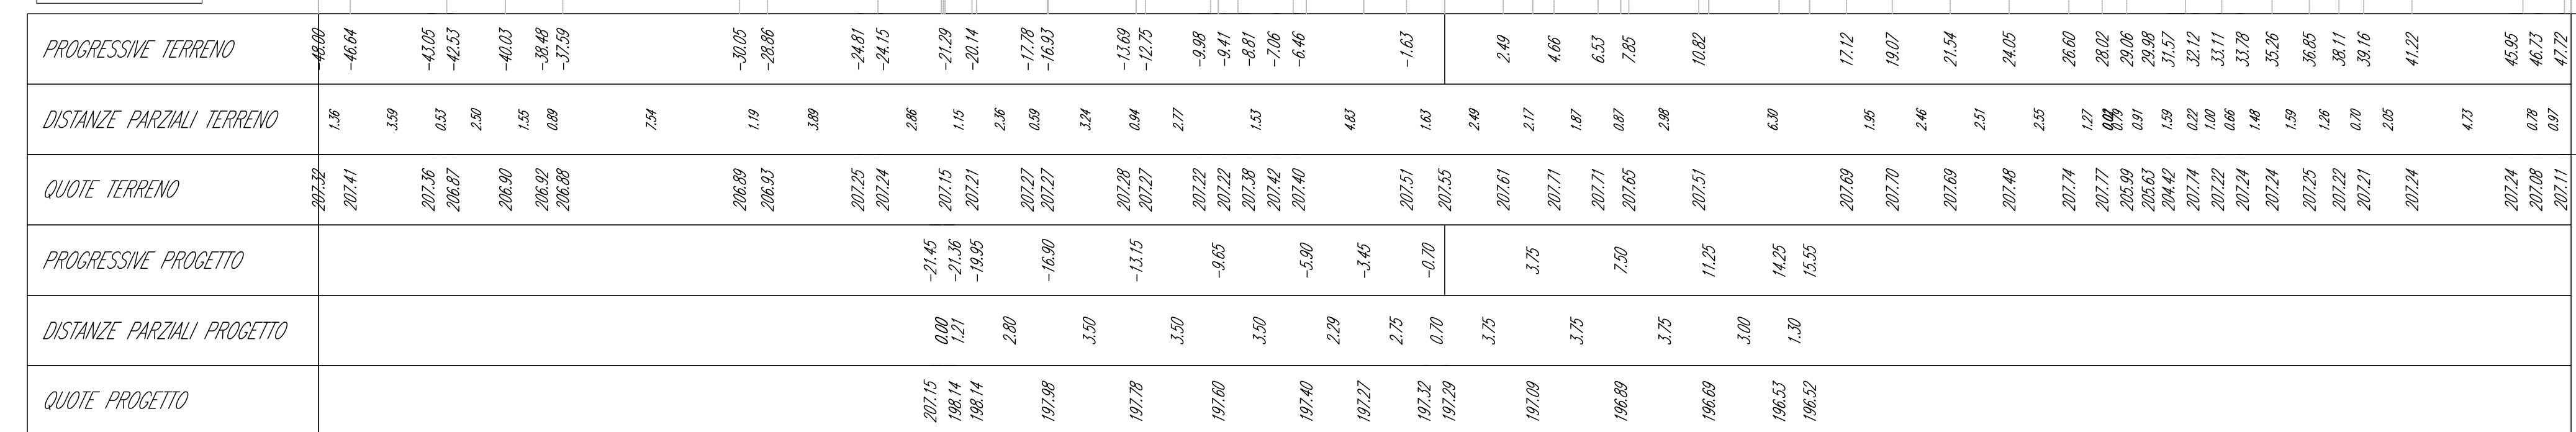


Area St.	401.88
Area Rp.	0.00
Vol. St. (norm.)	9700.09
Vol. Rp. (norm.)	0.00
Vol. St. (cumul.)	368025.38
Vol. Rp. (cumul.)	0.00
Vol. (diff.)	368025.38

C-E-D
Sez. 304
Progr.: 6+500.00
Scala: 1:200.200
Q.Rif.: 190.00

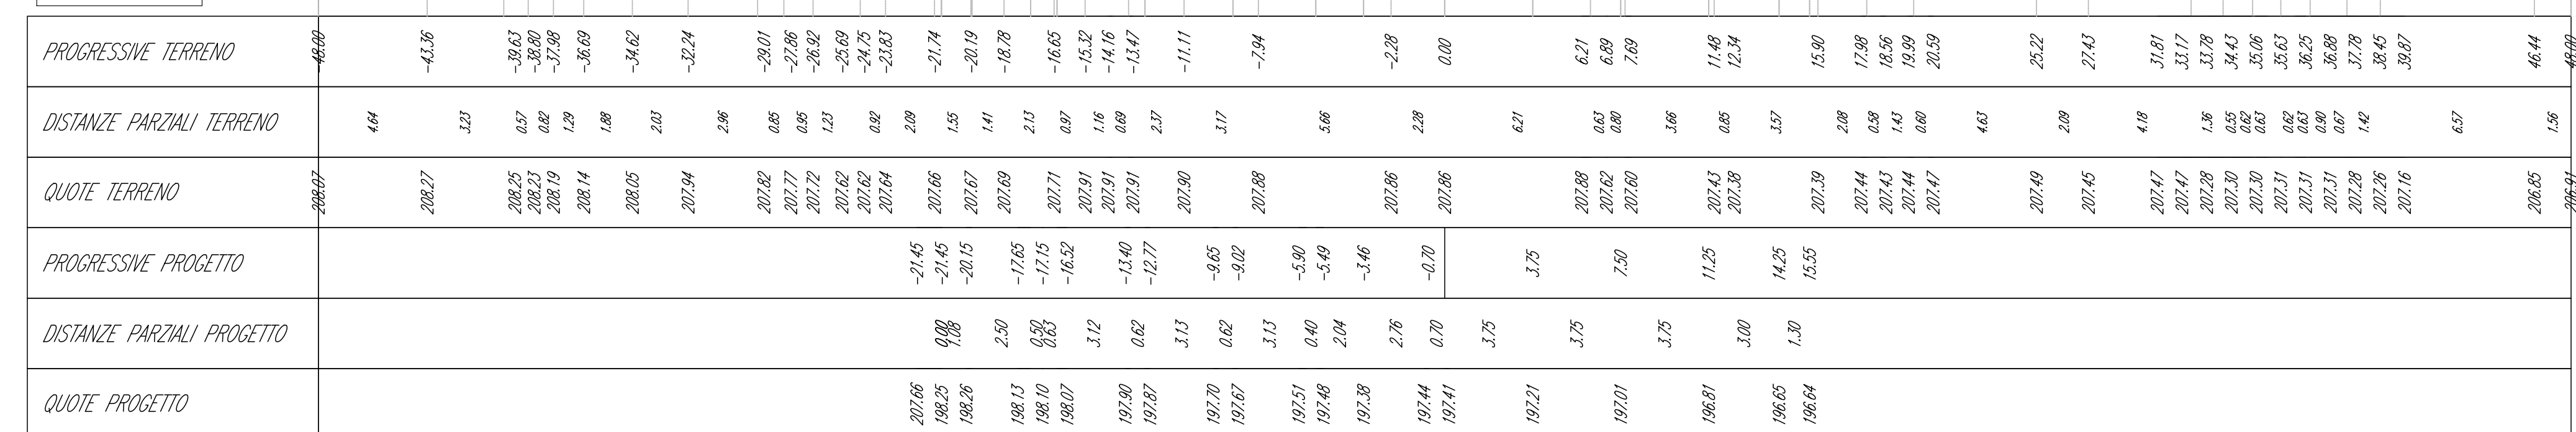


Area St.	408.66
Area Rp.	0.00
Vol. St. (norm.)	10084.25
Vol. Rp. (norm.)	0.00
Vol. St. (cumul.)	400009.63
Vol. Rp. (cumul.)	0.00
Vol. (diff.)	400009.63

C-E-D
Sez. 305
Progr.: 6+525.00
Scala: 1:200.200
Q.Rif.: 190.00

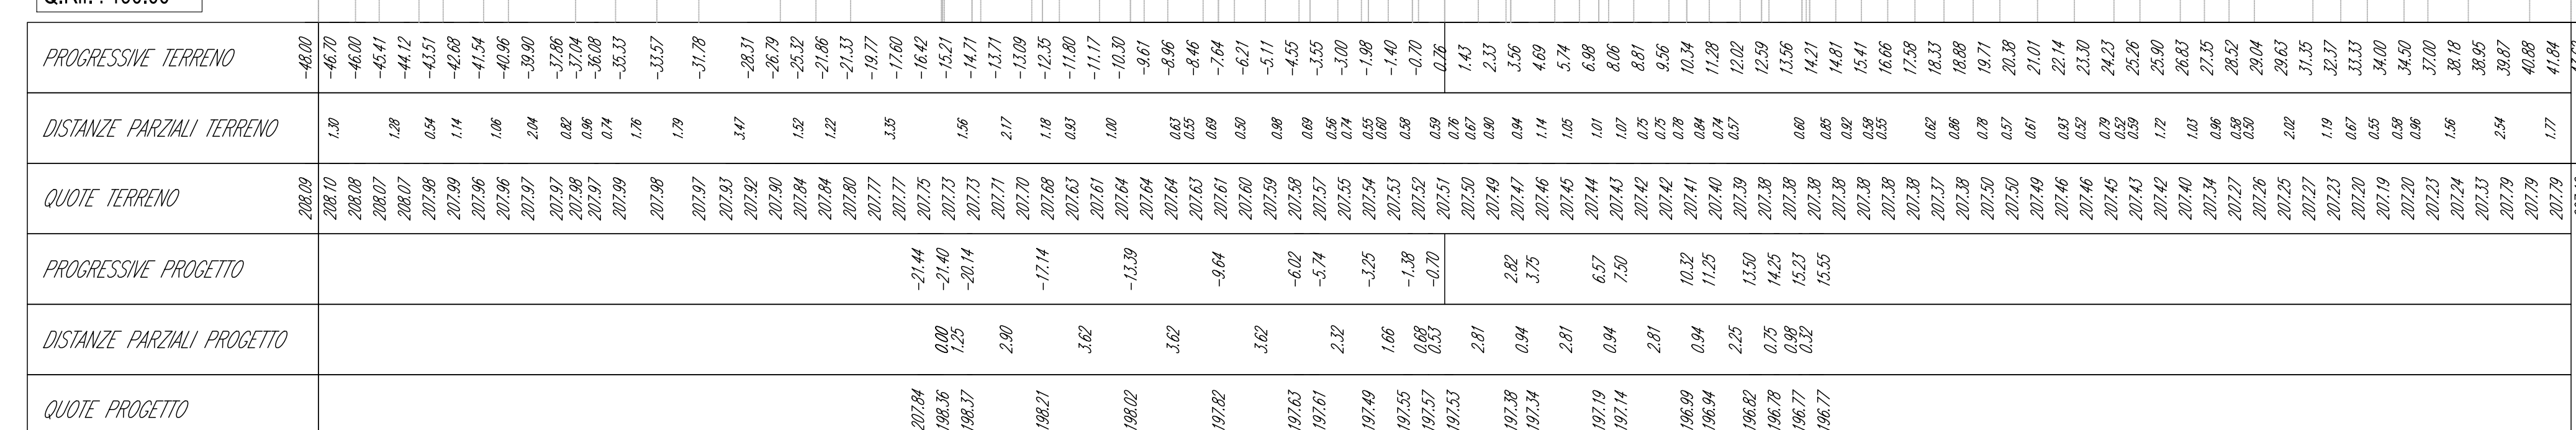

Area St.	385.90
Area Rp.	0.00
Vol. St. (norm.)	10031.98
Vol. Rp. (norm.)	0.00
Vol. St. (cumul.)	416541.61
Vol. Rp. (cumul.)	0.00
Vol. (diff.)	416541.61

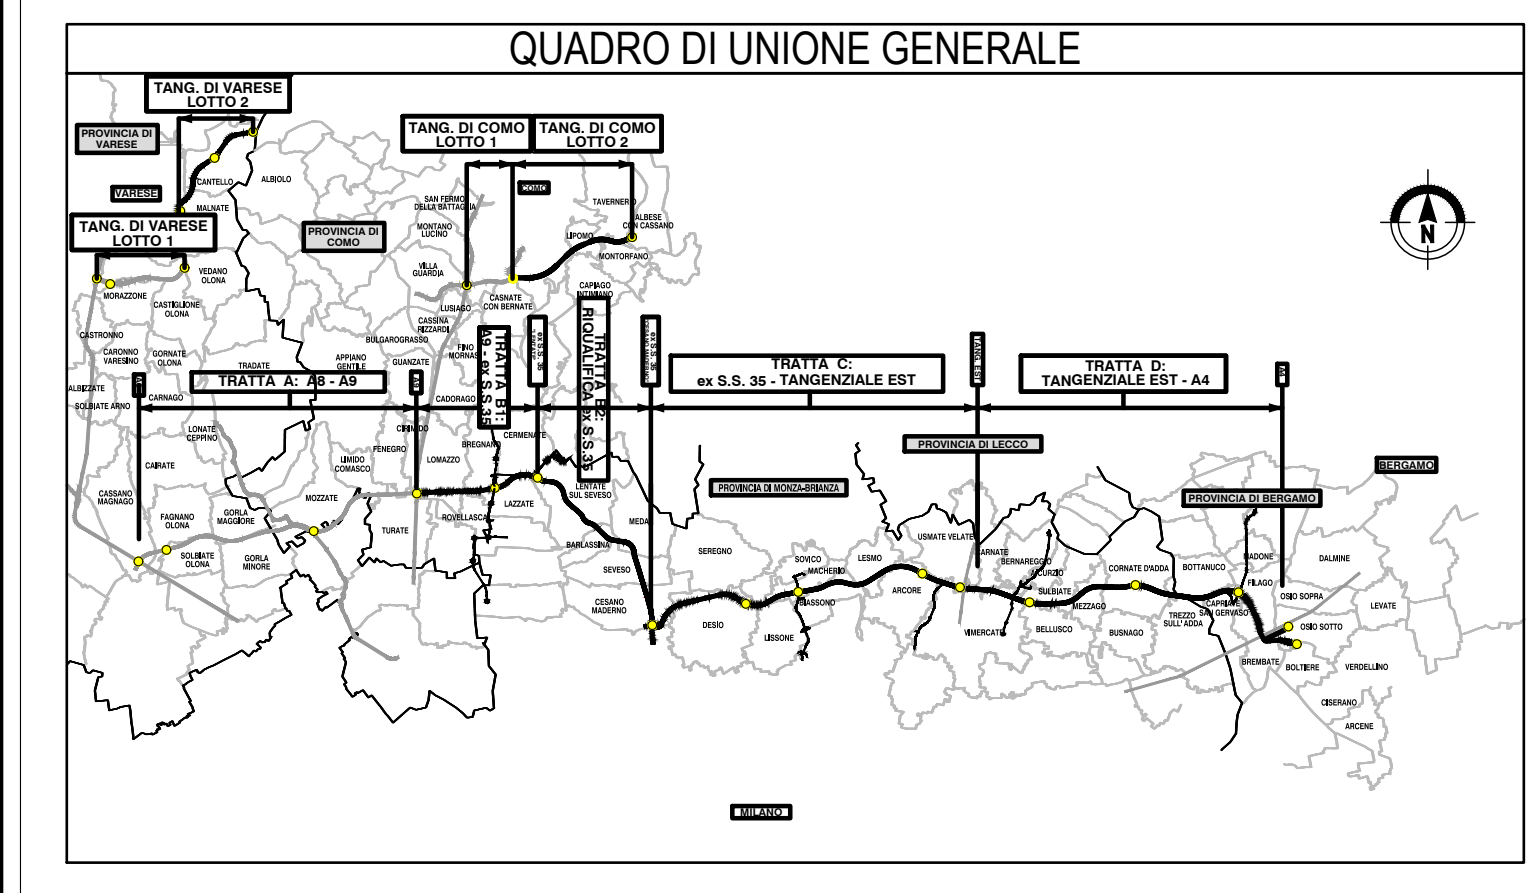

COLLEGAMENTO AUTOSTRADALE DALMINE-COMO-VARESE-VALICO DEL GAGGIOLO E OPERE AD ESSO CONNESSE
 (G002 C.G.P. n°166609099)

PROGETTO ESECUTIVO TRATTA C

PROGETTO STRADALE ASSE PRINCIPALE SEZIONI TRASVERSALI - Tav.76

CONTRATTORE GENERALE: PEDELOMBARDA NUOVA S.p.A.

IDENTIFICAZIONE ELABORATO		CONTRATTORE GENERALE	
AREA FUNZIONALE	INTEGRAZIONE	DATA	REVISIONI
IMPOSTA	PRODOTTO	31 luglio 2023	EMISSIONE
DATA	31 luglio 2023	SCALE	1:200
CONCEDENTE	CONCESSIONARIO	PROGETTISTA	
CONCEDIENTE	CONCESSIONARIO	PROGETTISTA	

PROGETTISTI: Ing. Alberto Rinaldi
PROGETTISTA: Ing. Andrea Baccari, Ing. Silvia Marzi