



C-E-D  
Sez. 309  
Progr.: 6+575.00  
Scala: 1:200.200  
Q.Rif.: 190.00

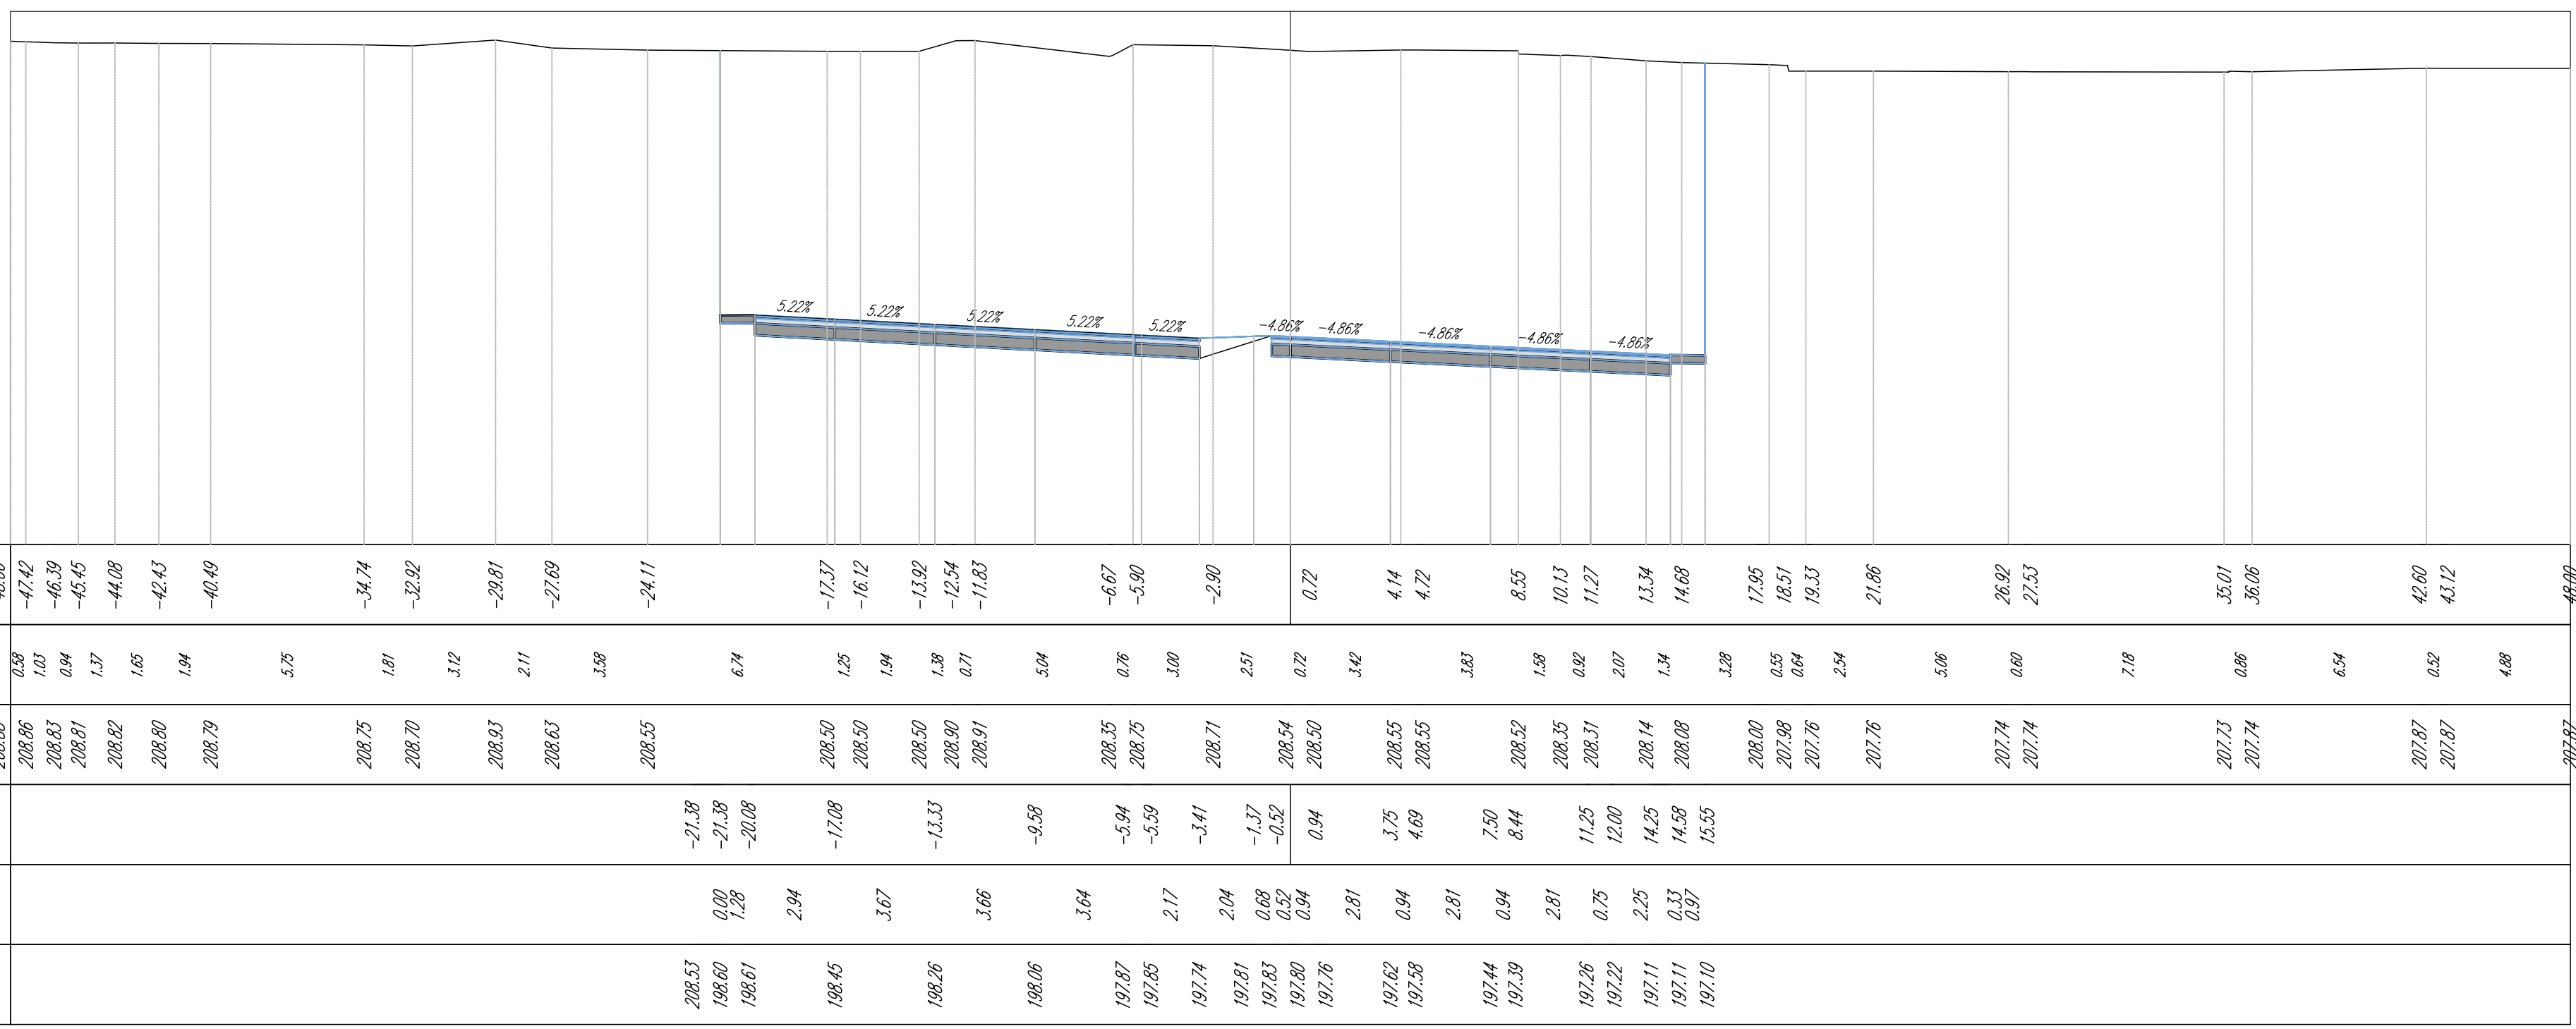

Volume cumulato alla progressiva 6+575.00

Area St.	421.19
Area Rp.	0.00
Vol. St. (incem.)	1143.72
Vol. Rp. (incem.)	0.00
Vol. St. (cumul.)	438702.75
Vol. Rp. (cumul.)	0.00
Vol. (diff.)	438702.75


C-E-D  
Sez. 310  
Progr.: 6+600.00  
Scala: 1:200.200  
Q.Rif.: 190.00

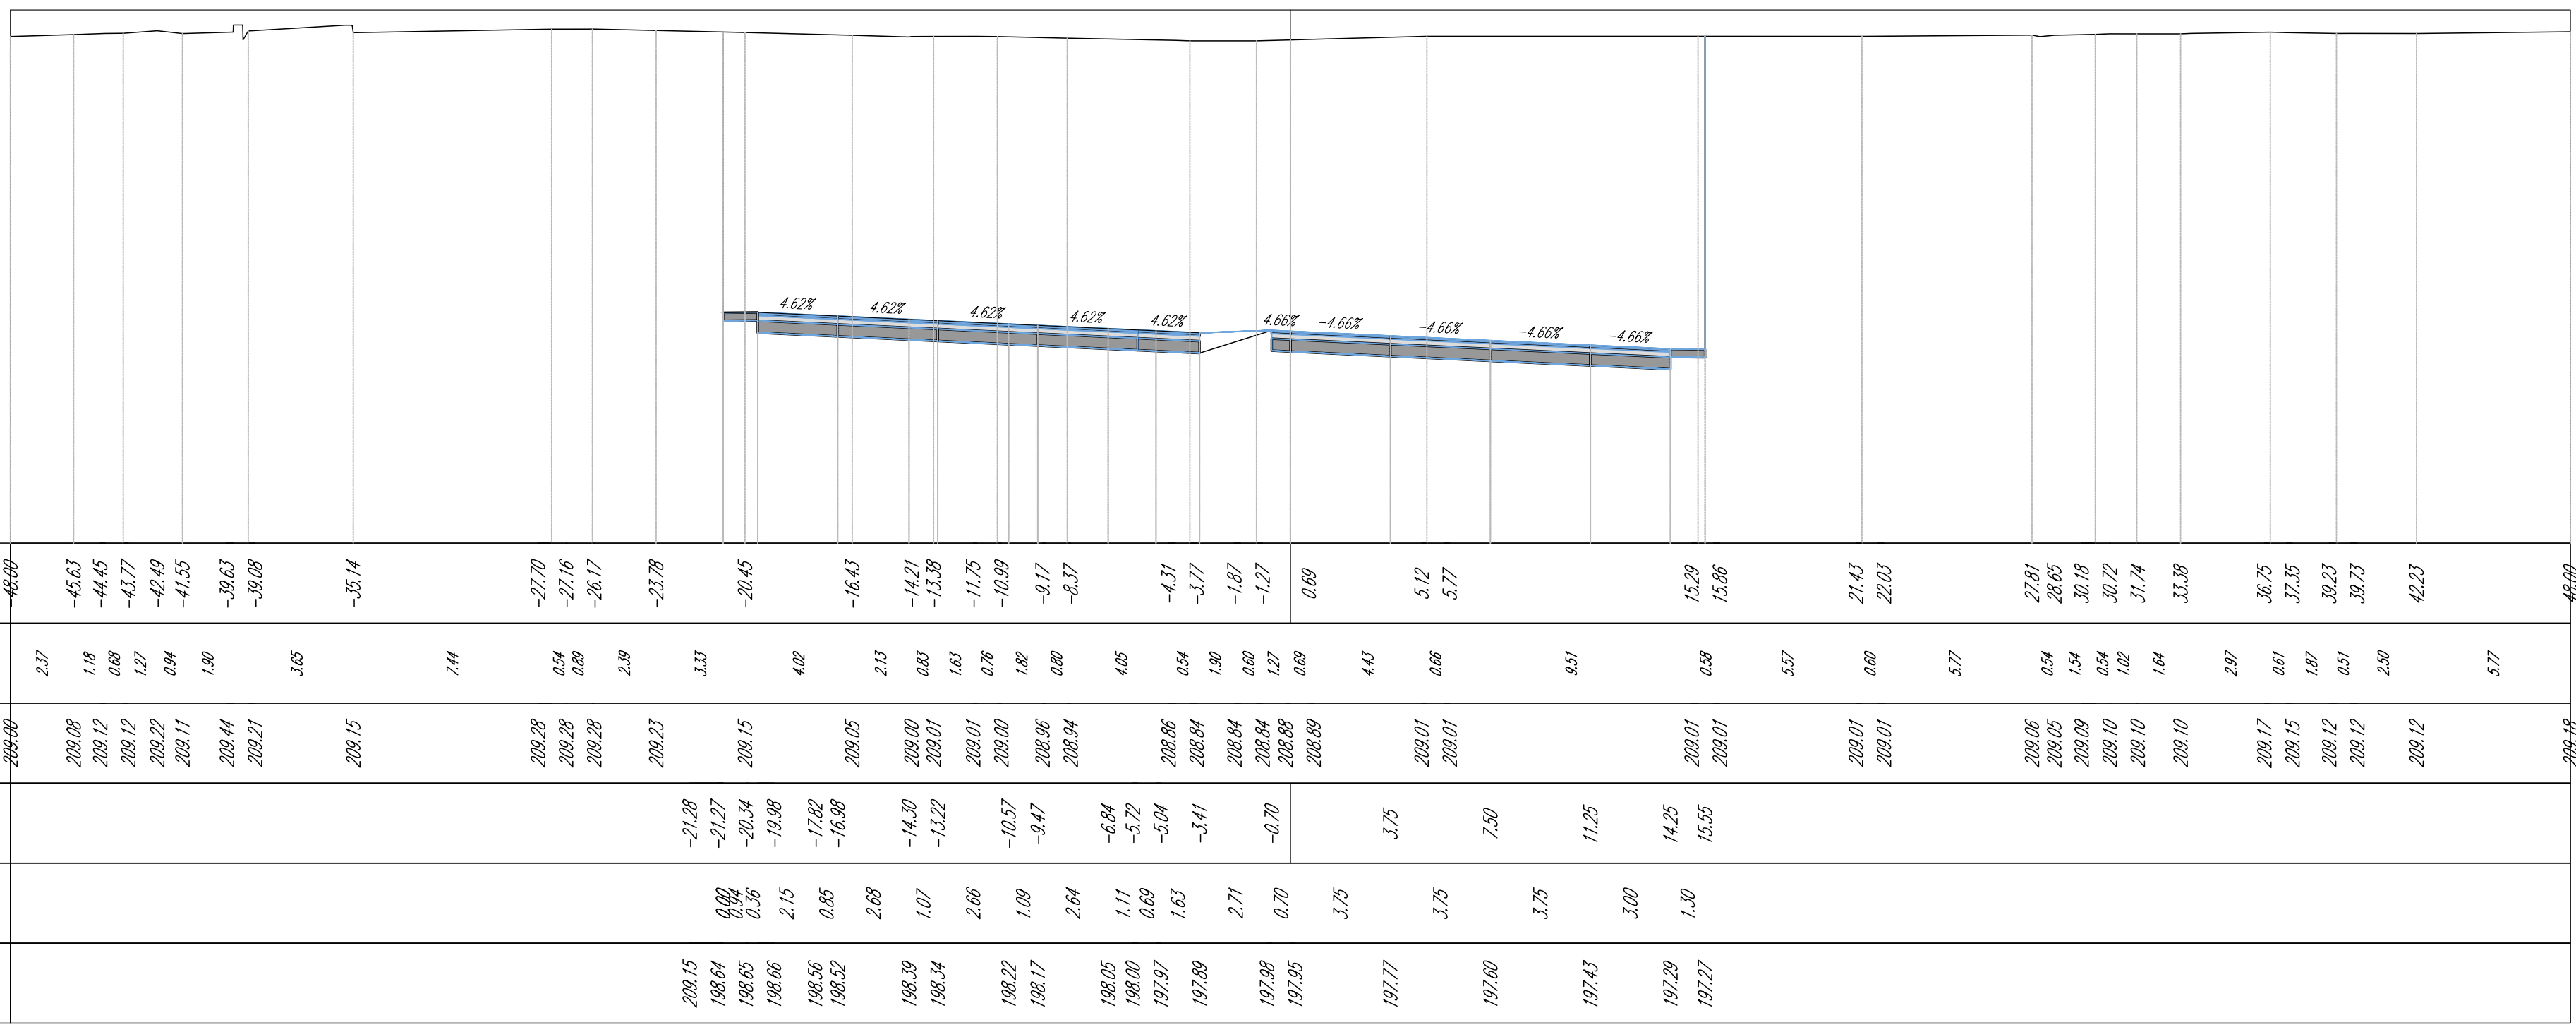

Volume cumulato alla progressiva 6+600.00


Area St.	431.37
Area Rp.	0.00
Vol. St. (incem.)	1054.52
Vol. Rp. (incem.)	0.00
Vol. St. (cumul.)	447347.28
Vol. Rp. (cumul.)	0.00
Vol. (diff.)	447347.28

C-E-D  
Sez. 311  
Progr.: 6+625.00  
Scala: 1:200.200  
Q.Rif.: 190.00

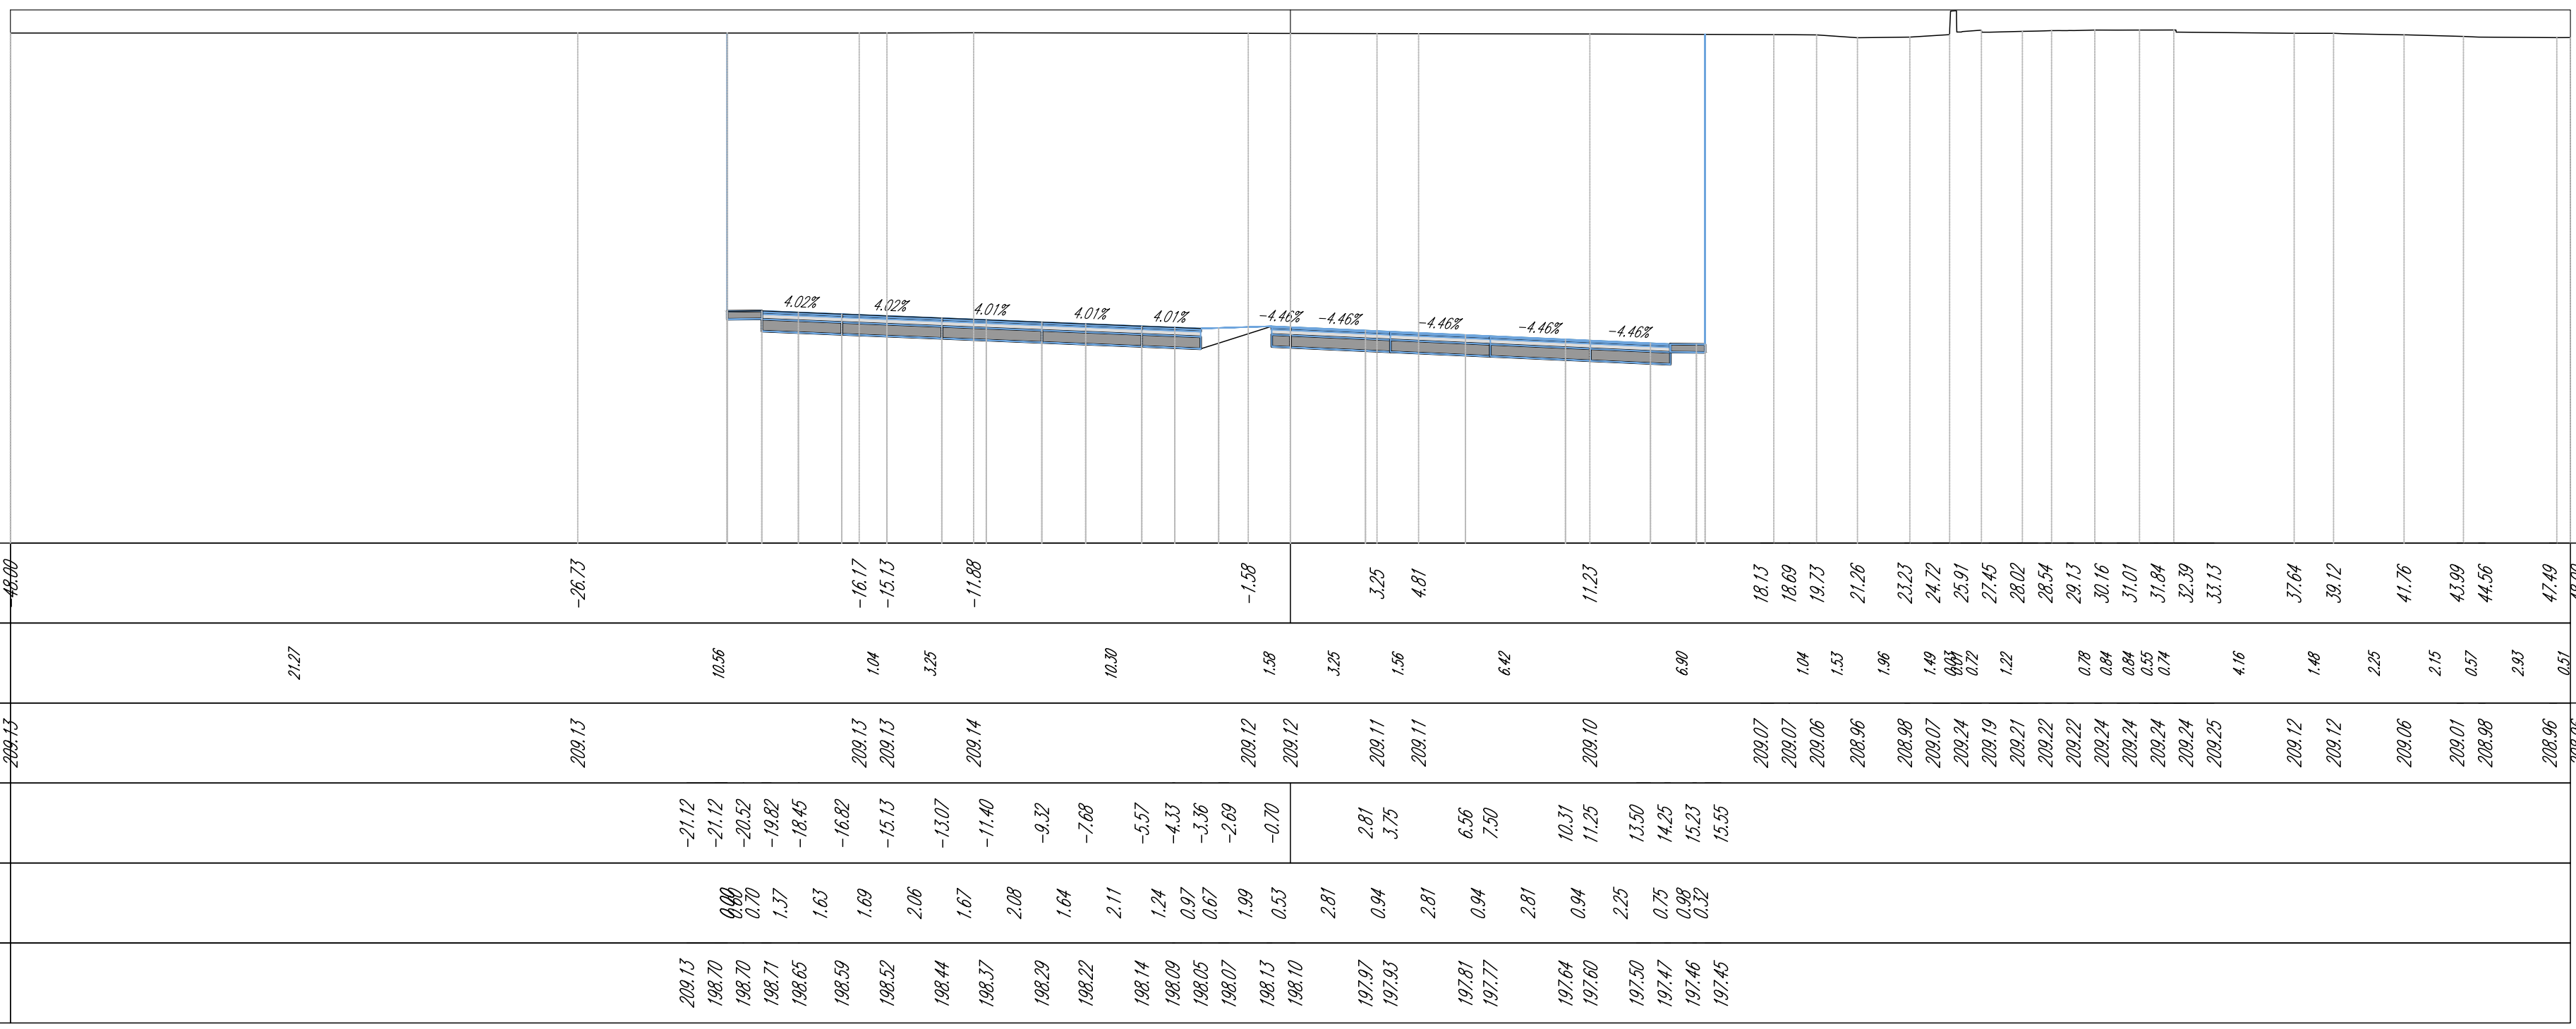

Volume cumulato alla progressiva 6+625.00

Area St.	439.78
Area Rp.	0.00
Vol. St. (incem.)	1074.37
Vol. Rp. (incem.)	0.00
Vol. St. (cumul.)	458111.65
Vol. Rp. (cumul.)	0.00
Vol. (diff.)	458111.65

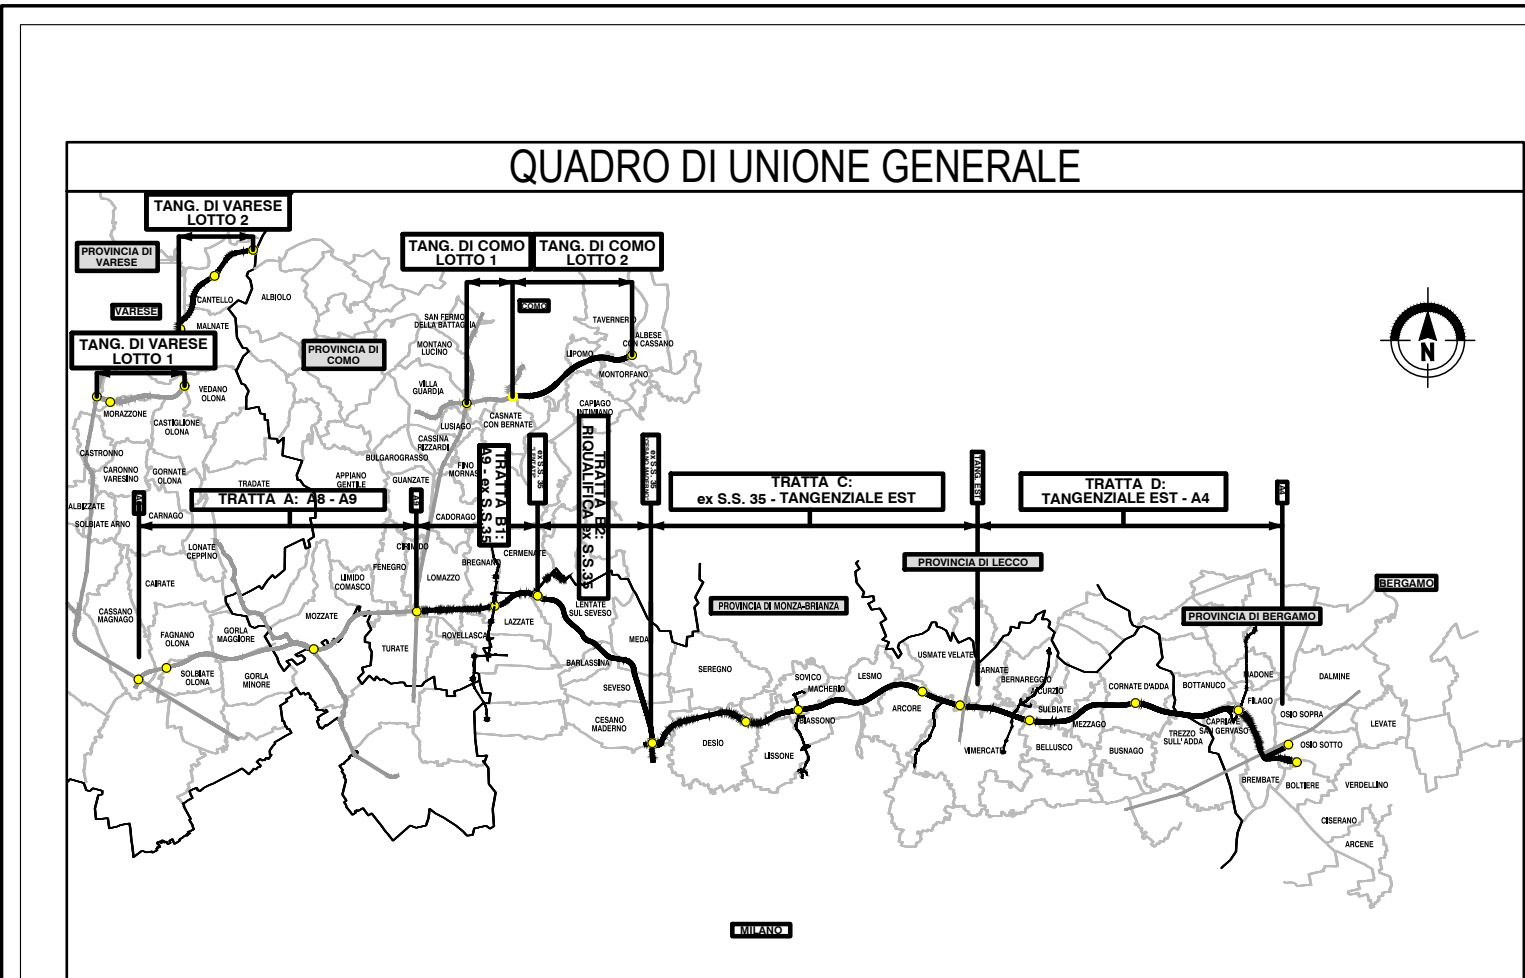

**COLLEGAMENTO AUTOSTRADALE DALMINE-COMO-VARESE-VALICO DEL GAGGIOLO E OPERE AD ESSO CONNESSE**  
 (DISEGNO C.G.P. 11666000797)

**PROGETTO ESECUTIVO TRATTA C**

**PROGETTO STRADALE ASSE PRINCIPALE SEZIONI TRASVERSALI - TAV.78**

---







