C-E-D
Sez. 13
Progr.: 10+500.00
Scala : 1:200:200
Q.Rif. : 180.00

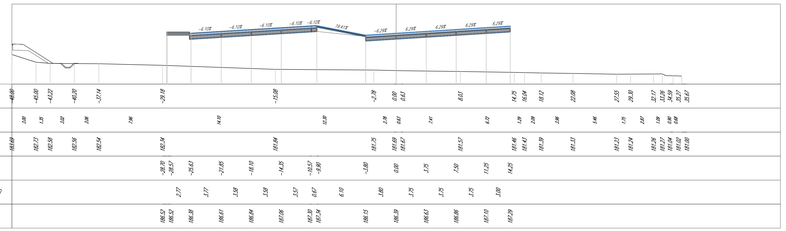

Volume cumulato alla progressiva 10+500.00	
Area St.	0.00
Area Rip.	182.46
Vol. St. (ncrem.)	0.00
Vol. Rip. (ncrem.)	4666.68
Vol. St. (cumul.)	9060.25
Vol. Rip. (cumul.)	30021.13
Vol. (diff.)	-20960.88

C-E-D
Sez. 14
Progr.: 10+512.76
Scala : 1:200:200
Q.Rif. : 180.00

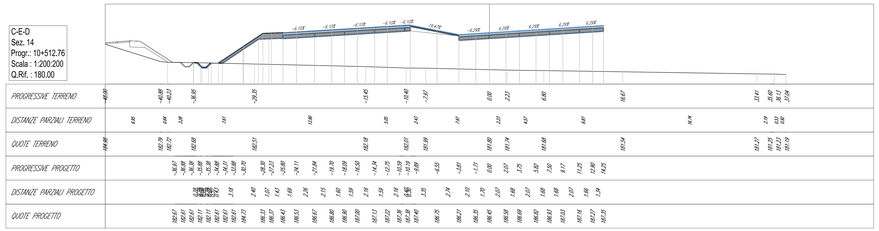

Volume cumulato alla progressiva 10+512.76	
Area St.	0.62
Area Rip.	183.64
Vol. St. (ncrem.)	5.21
Vol. Rip. (ncrem.)	2336.08
Vol. St. (cumul.)	9065.46
Vol. Rip. (cumul.)	32357.21
Vol. (diff.)	-23291.75

C-E-D
Sez. 15
Progr.: 10+516.98
Scala : 1:200:200
Q.Rif. : 180.00

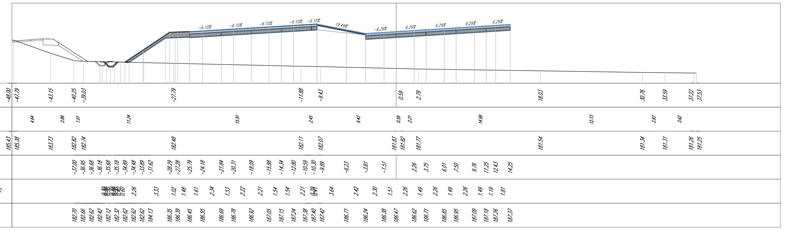

Volume cumulato alla progressiva 10+516.98	
Area St.	0.91
Area Rip.	183.37
Vol. St. (ncrem.)	3.43
Vol. Rip. (ncrem.)	774.40
Vol. St. (cumul.)	9068.88
Vol. Rip. (cumul.)	33131.60
Vol. (diff.)	-24062.72

C-E-D
Sez. 16
Progr.: 10+525.00
Scala : 1:200:200
Q.Rif. : 180.00

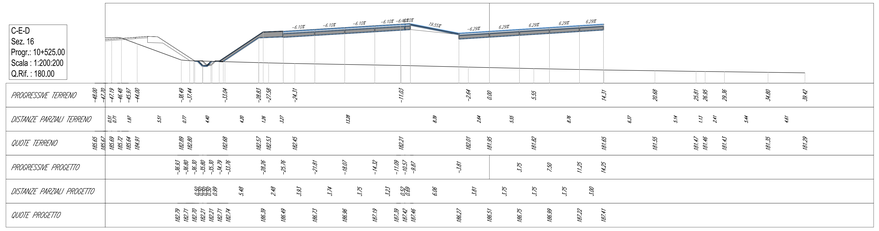

Volume cumulato alla progressiva 10+525.00	
Area St.	0.94
Area Rip.	181.08
Vol. St. (ncrem.)	6.60
Vol. Rip. (ncrem.)	1461.11
Vol. St. (cumul.)	9075.48
Vol. Rip. (cumul.)	34592.71
Vol. (diff.)	-25517.23

C-E-D
Sez. 17
Progr.: 10+550.00
Scala : 1:200:200
Q.Rif. : 180.00

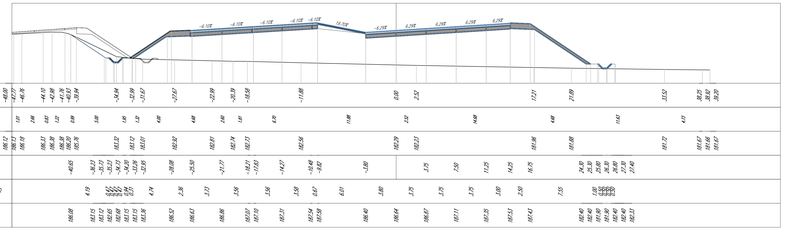

Volume cumulato alla progressiva 10+550.00	
Area St.	3.38
Area Rip.	202.91
Vol. St. (ncrem.)	51.02
Vol. Rip. (ncrem.)	4779.58
Vol. St. (cumul.)	9126.50
Vol. Rip. (cumul.)	39372.29
Vol. (diff.)	-30245.79

C-E-D
Sez. 18
Progr.: 10+569.76
Scala : 1:200:200
Q.Rif. : 180.00

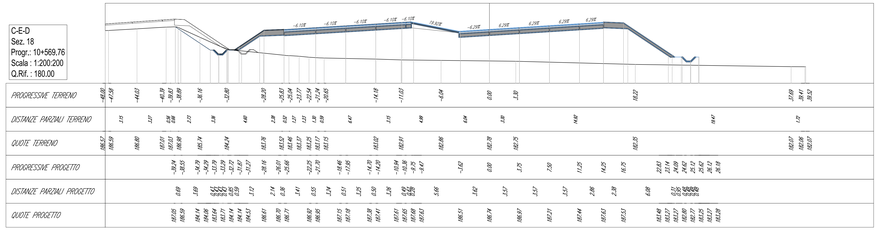

Volume cumulato alla progressiva 10+569.76	
Area St.	4.32
Area Rip.	181.25
Vol. St. (ncrem.)	76.56
Vol. Rip. (ncrem.)	3795.89
Vol. St. (cumul.)	9202.56
Vol. Rip. (cumul.)	43168.19
Vol. (diff.)	-33965.63

C-E-D
Sez. 19
Progr.: 10+575.00
Scala : 1:200:200
Q.Rif. : 180.00

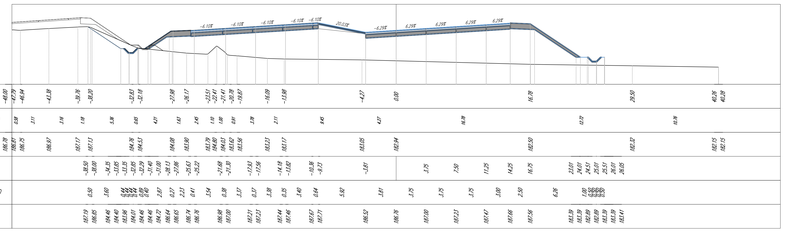

Volume cumulato alla progressiva 10+575.00	
Area St.	4.38
Area Rip.	169.66
Vol. St. (ncrem.)	21.95
Vol. Rip. (ncrem.)	919.03
Vol. St. (cumul.)	9224.51
Vol. Rip. (cumul.)	44087.22
Vol. (diff.)	-34862.71

C-E-D
Sez. 20
Progr.: 10+600.00
Scala : 1:200:200
Q.Rif. : 180.00

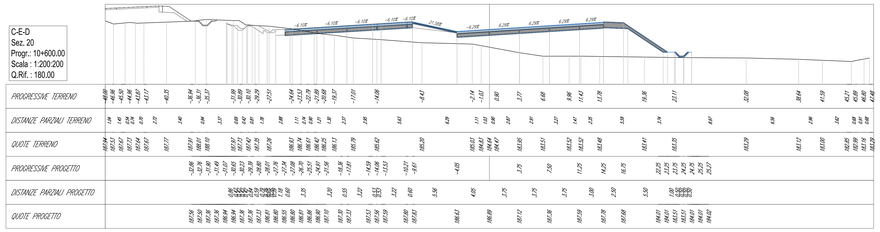

Volume cumulato alla progressiva 10+600.00	
Area St.	7.08
Area Rip.	86.31
Vol. St. (ncrem.)	135.54
Vol. Rip. (ncrem.)	3202.29
Vol. St. (cumul.)	9360.05
Vol. Rip. (cumul.)	47289.51
Vol. (diff.)	-37929.46

QUADRO DI UNIONE GENERALE

TRATTA C
Tratta C: da S.S. 36 - Tangenziale Est
