



C-E-D  
Sez. 27  
Progr.: 10+730.98  
Scala: 1:200.200  
Q.Rit.: 180.00

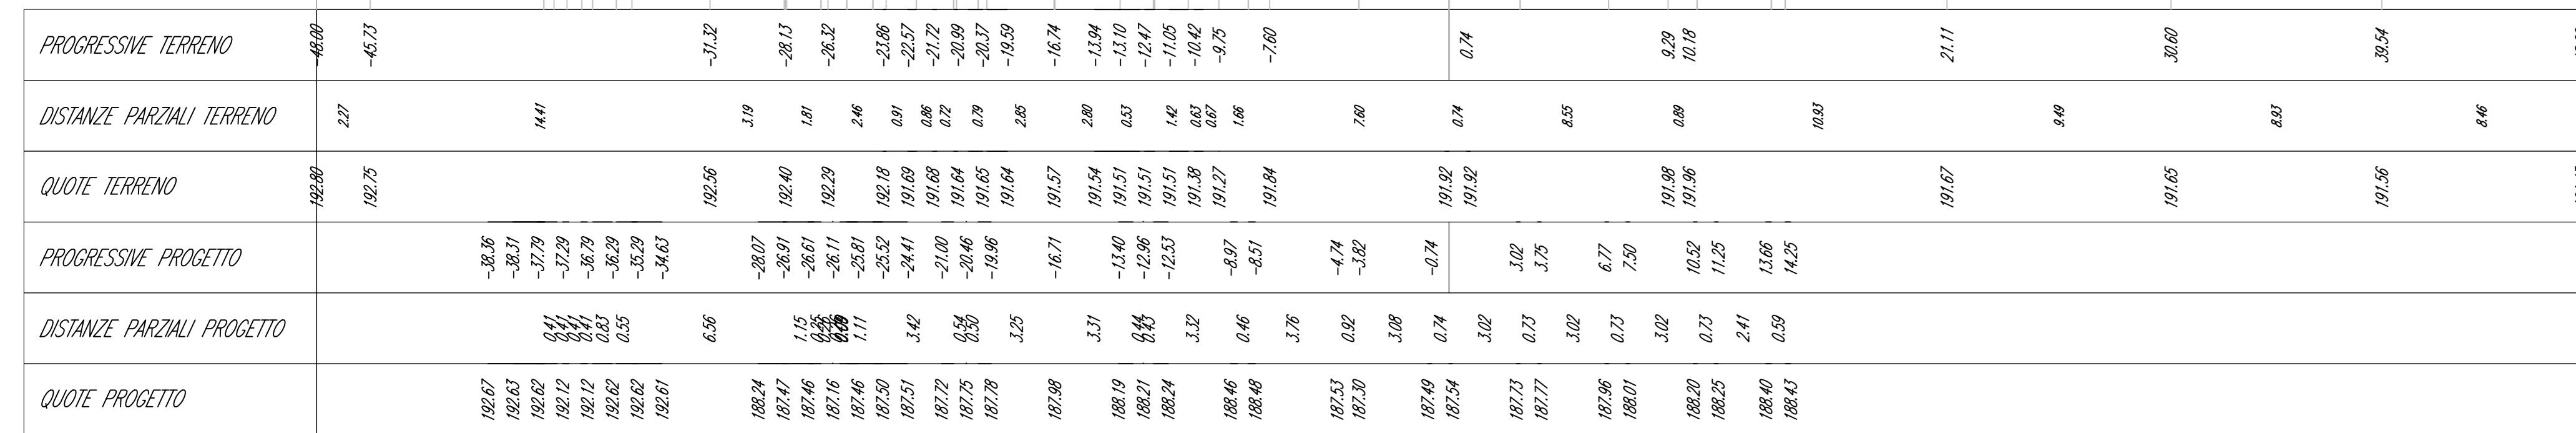

Volume cumulato alla progressiva 10+730.98

Area St.	213,34
Area Rip.	0,00
Vol. St. (incm.)	1333,00
Vol. Rip. (incm.)	0,00
Vol. St. (cum.)	33014,20
Vol. Rip. (cum.)	48649,22
Vol. (diff.)	-15035,00


C-E-D  
Sez. 28  
Progr.: 10+750.00  
Scala: 1:200.200  
Q.Rit.: 180.00

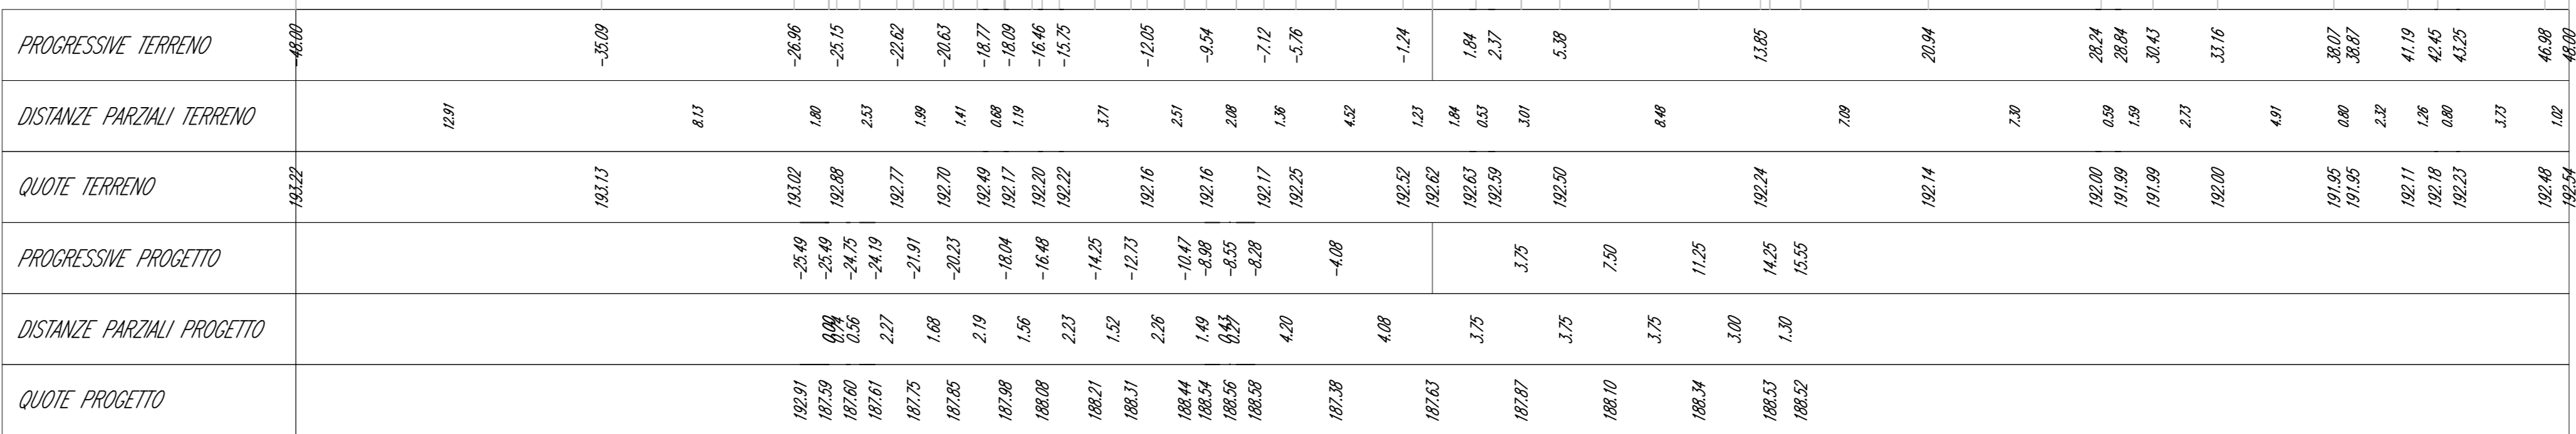

Volume cumulato alla progressiva 10+750.00

Area St.	285,50
Area Rip.	0,00
Vol. St. (incm.)	4011,60
Vol. Rip. (incm.)	0,00
Vol. St. (cum.)	33825,80
Vol. Rip. (cum.)	48649,24
Vol. (diff.)	-14823,44


C-E-D  
Sez. 29  
Progr.: 10+775.00  
Scala: 1:200.200  
Q.Rit.: 180.00

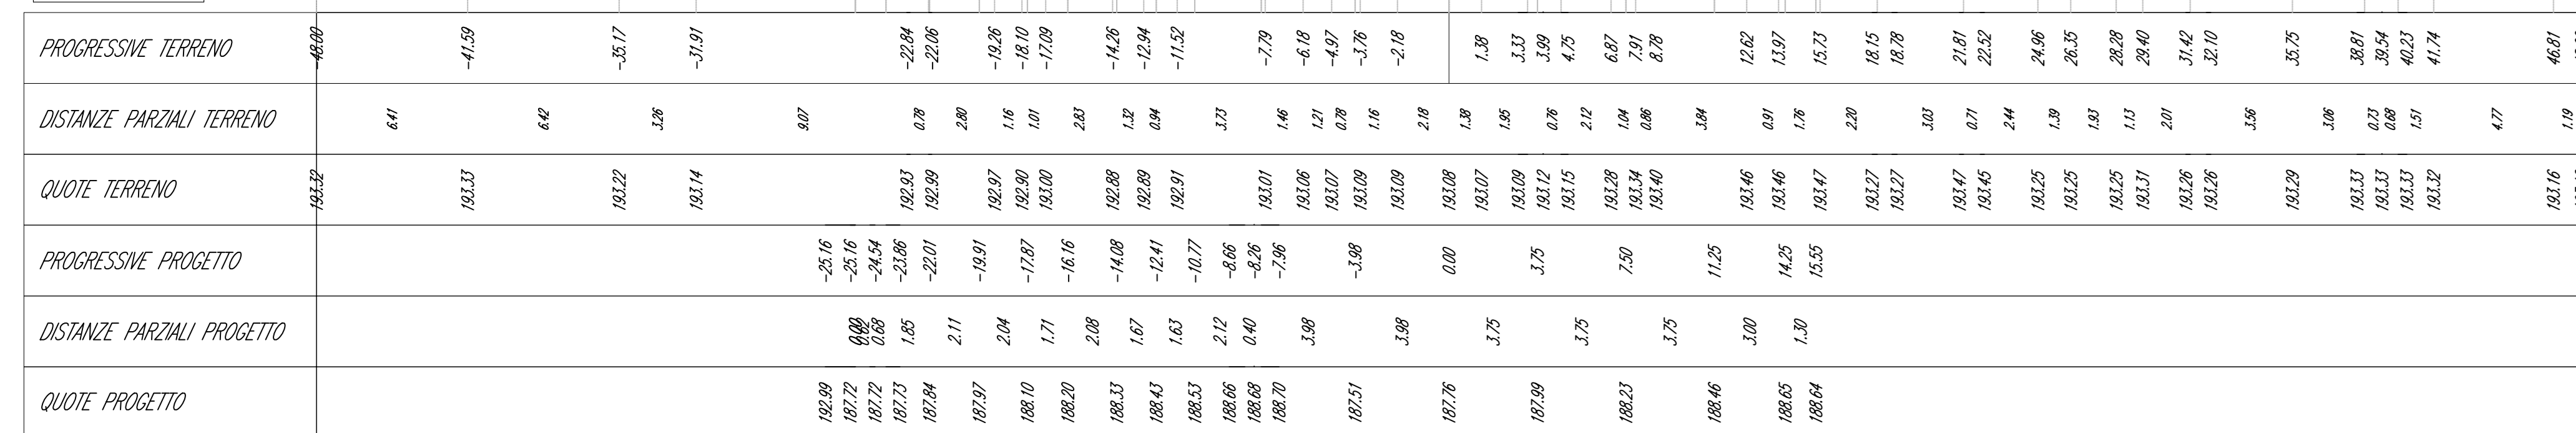

Volume cumulato alla progressiva 10+775.00

Area St.	220,11
Area Rip.	0,00
Vol. St. (incm.)	540,00
Vol. Rip. (incm.)	0,00
Vol. St. (cum.)	43366,90
Vol. Rip. (cum.)	48649,24
Vol. (diff.)	-4384,35


C-E-D  
Sez. 30  
Progr.: 10+800.00  
Scala: 1:200.200  
Q.Rit.: 180.00

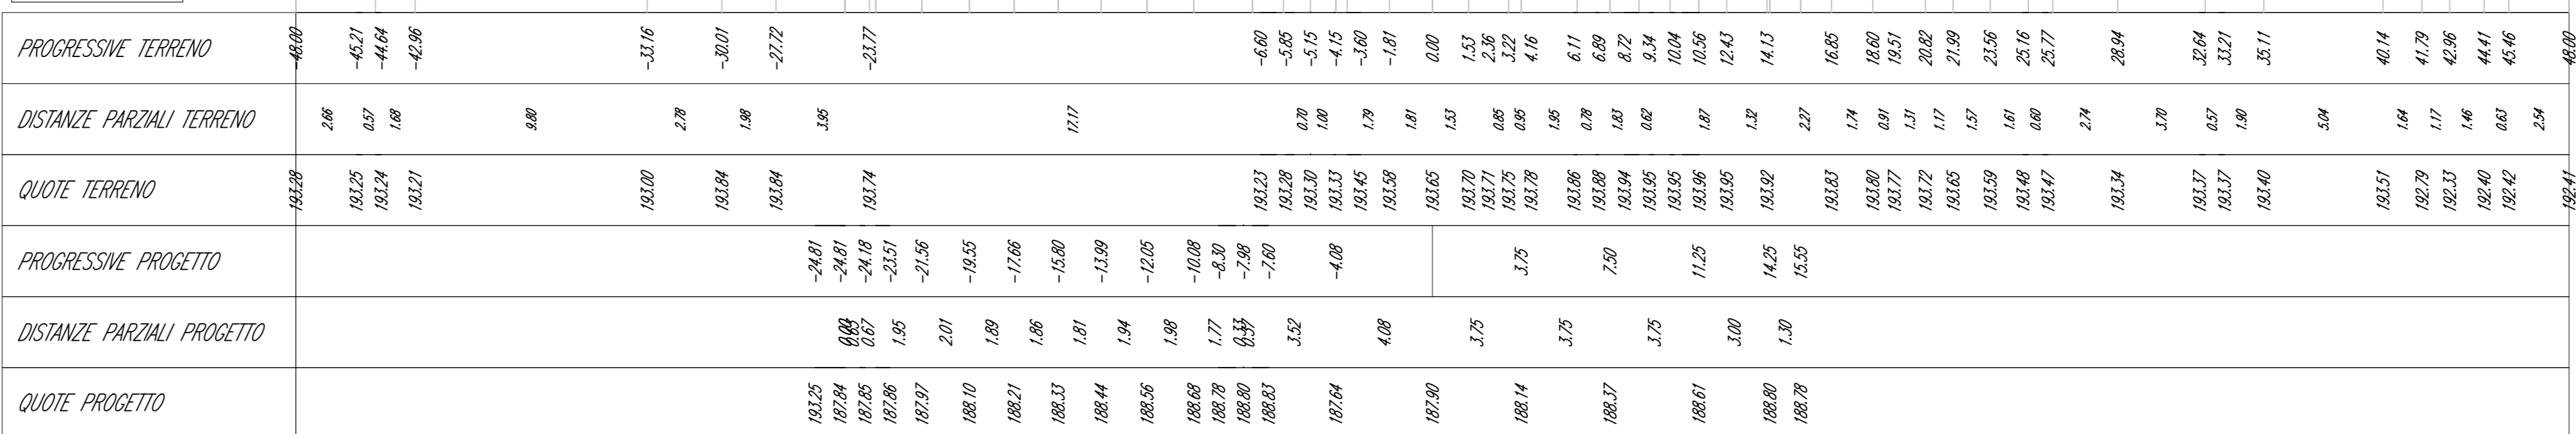

Volume cumulato alla progressiva 10+800.00

Area St.	240,07
Area Rip.	0,00
Vol. St. (incm.)	580,10
Vol. Rip. (incm.)	0,00
Vol. St. (cum.)	47988,00
Vol. Rip. (cum.)	48649,24
Vol. (diff.)	-666,24


C-E-D  
Sez. 31  
Progr.: 10+825.00  
Scala: 1:200.200  
Q.Rit.: 180.00

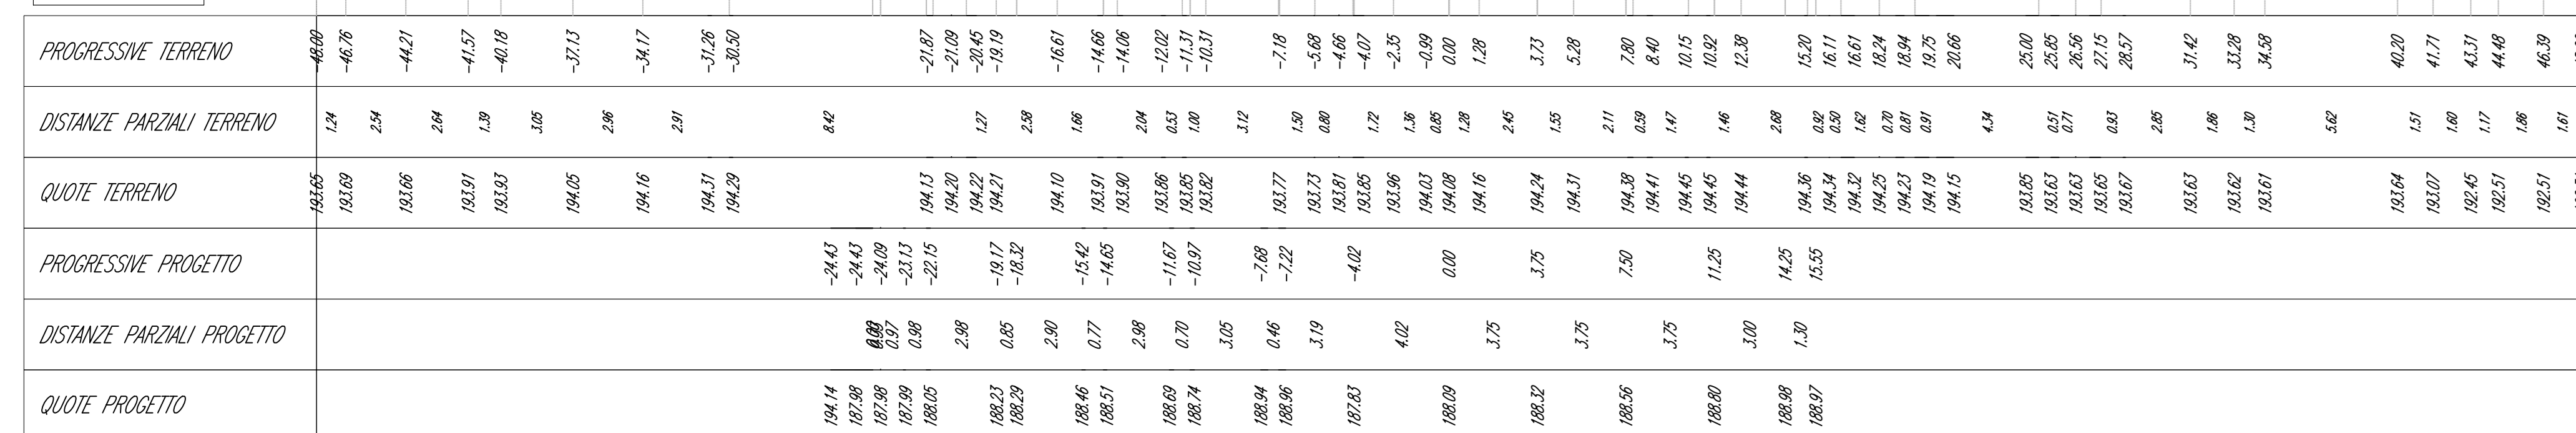

Volume cumulato alla progressiva 10+825.00


Area St.	254,78
Area Rip.	0,00
Vol. St. (incm.)	6210,57
Vol. Rip. (incm.)	0,00
Vol. St. (cum.)	54199,58
Vol. Rip. (cum.)	48649,24
Vol. (diff.)	-5648,66

C-E-D  
Sez. 32  
Progr.: 10+850.00  
Scala: 1:200.200  
Q.Rit.: 180.00

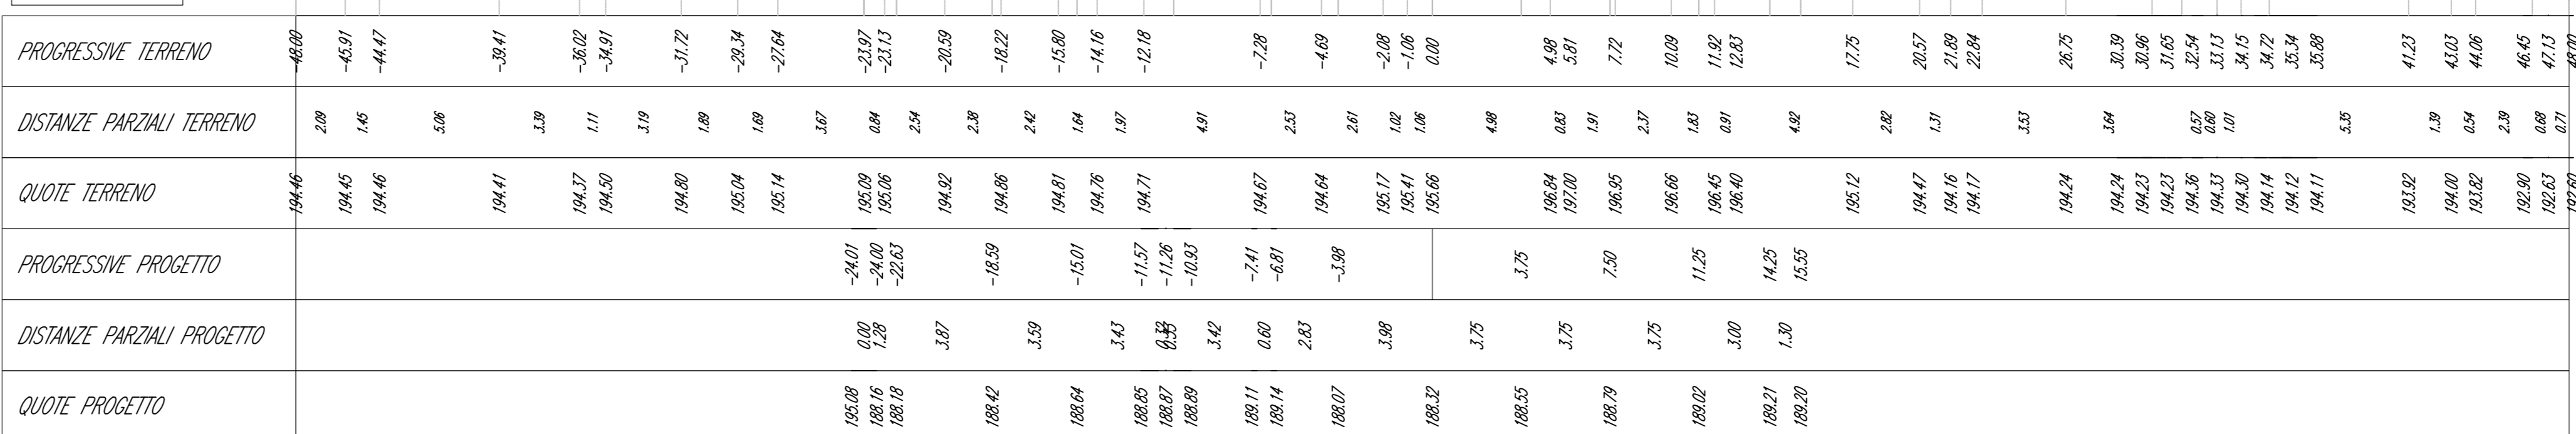

Volume cumulato alla progressiva 10+850.00

Area St.	298,87
Area Rip.	0,00
Vol. St. (incm.)	6663,97
Vol. Rip. (incm.)	0,00
Vol. St. (cum.)	61063,55
Vol. Rip. (cum.)	48649,24
Vol. (diff.)	-12414,30

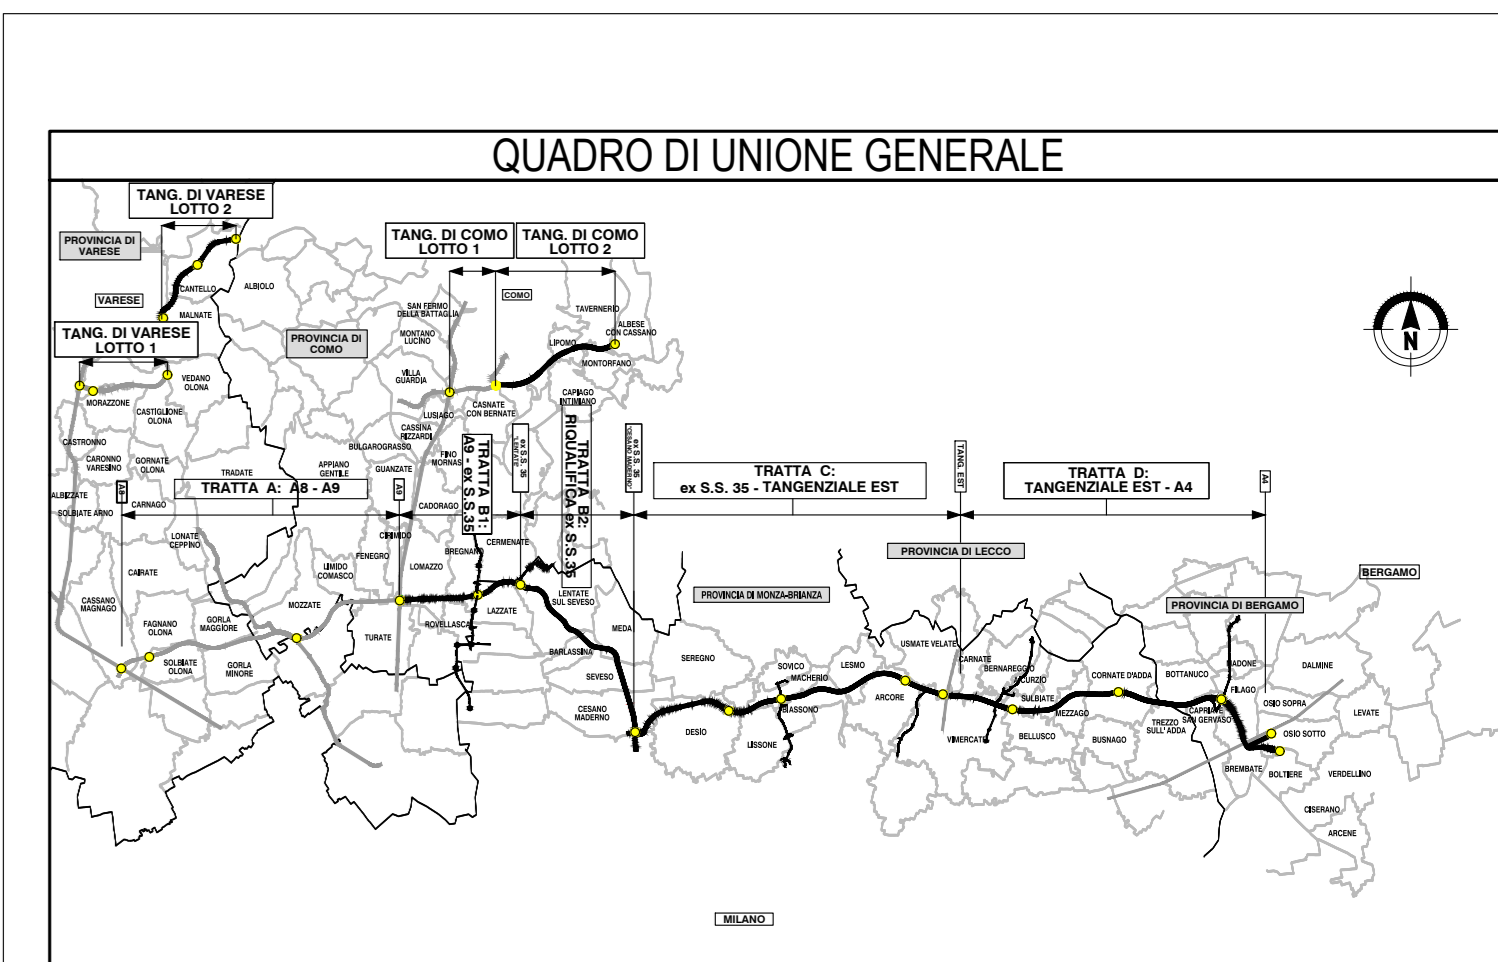

COLLEGAMENTO AUTOSTRADE  
DALMINE-COMO-VARESE-VALICO DEL GAGGIOLIO E OPERE AD ESSO CONNESSE  
PROGETTO ESECUTIVO  
TRATTA C  
PROGETTO STRADALE  
ASSE PRINCIPALE  
SEZIONI TRASVERSALI  
SEZIONI TRASVERSALI - TAV.118

CONTRANTE GENERALE  
PEDELOMBARDA NUOVA S.c.p.a.

DATA	REVISIONE	ELABORAZIONE PROGETTUALE
21.06.2023	001	PROGETTO
09.07.2023	002	REVISIONE PROGETTO
11.08.2023	003	REVISIONE PROGETTO
