



C-E-D
Sez. 57
Prog.: 11+325.00
Scala: 1:200.200
Q.Rif.: 190.00

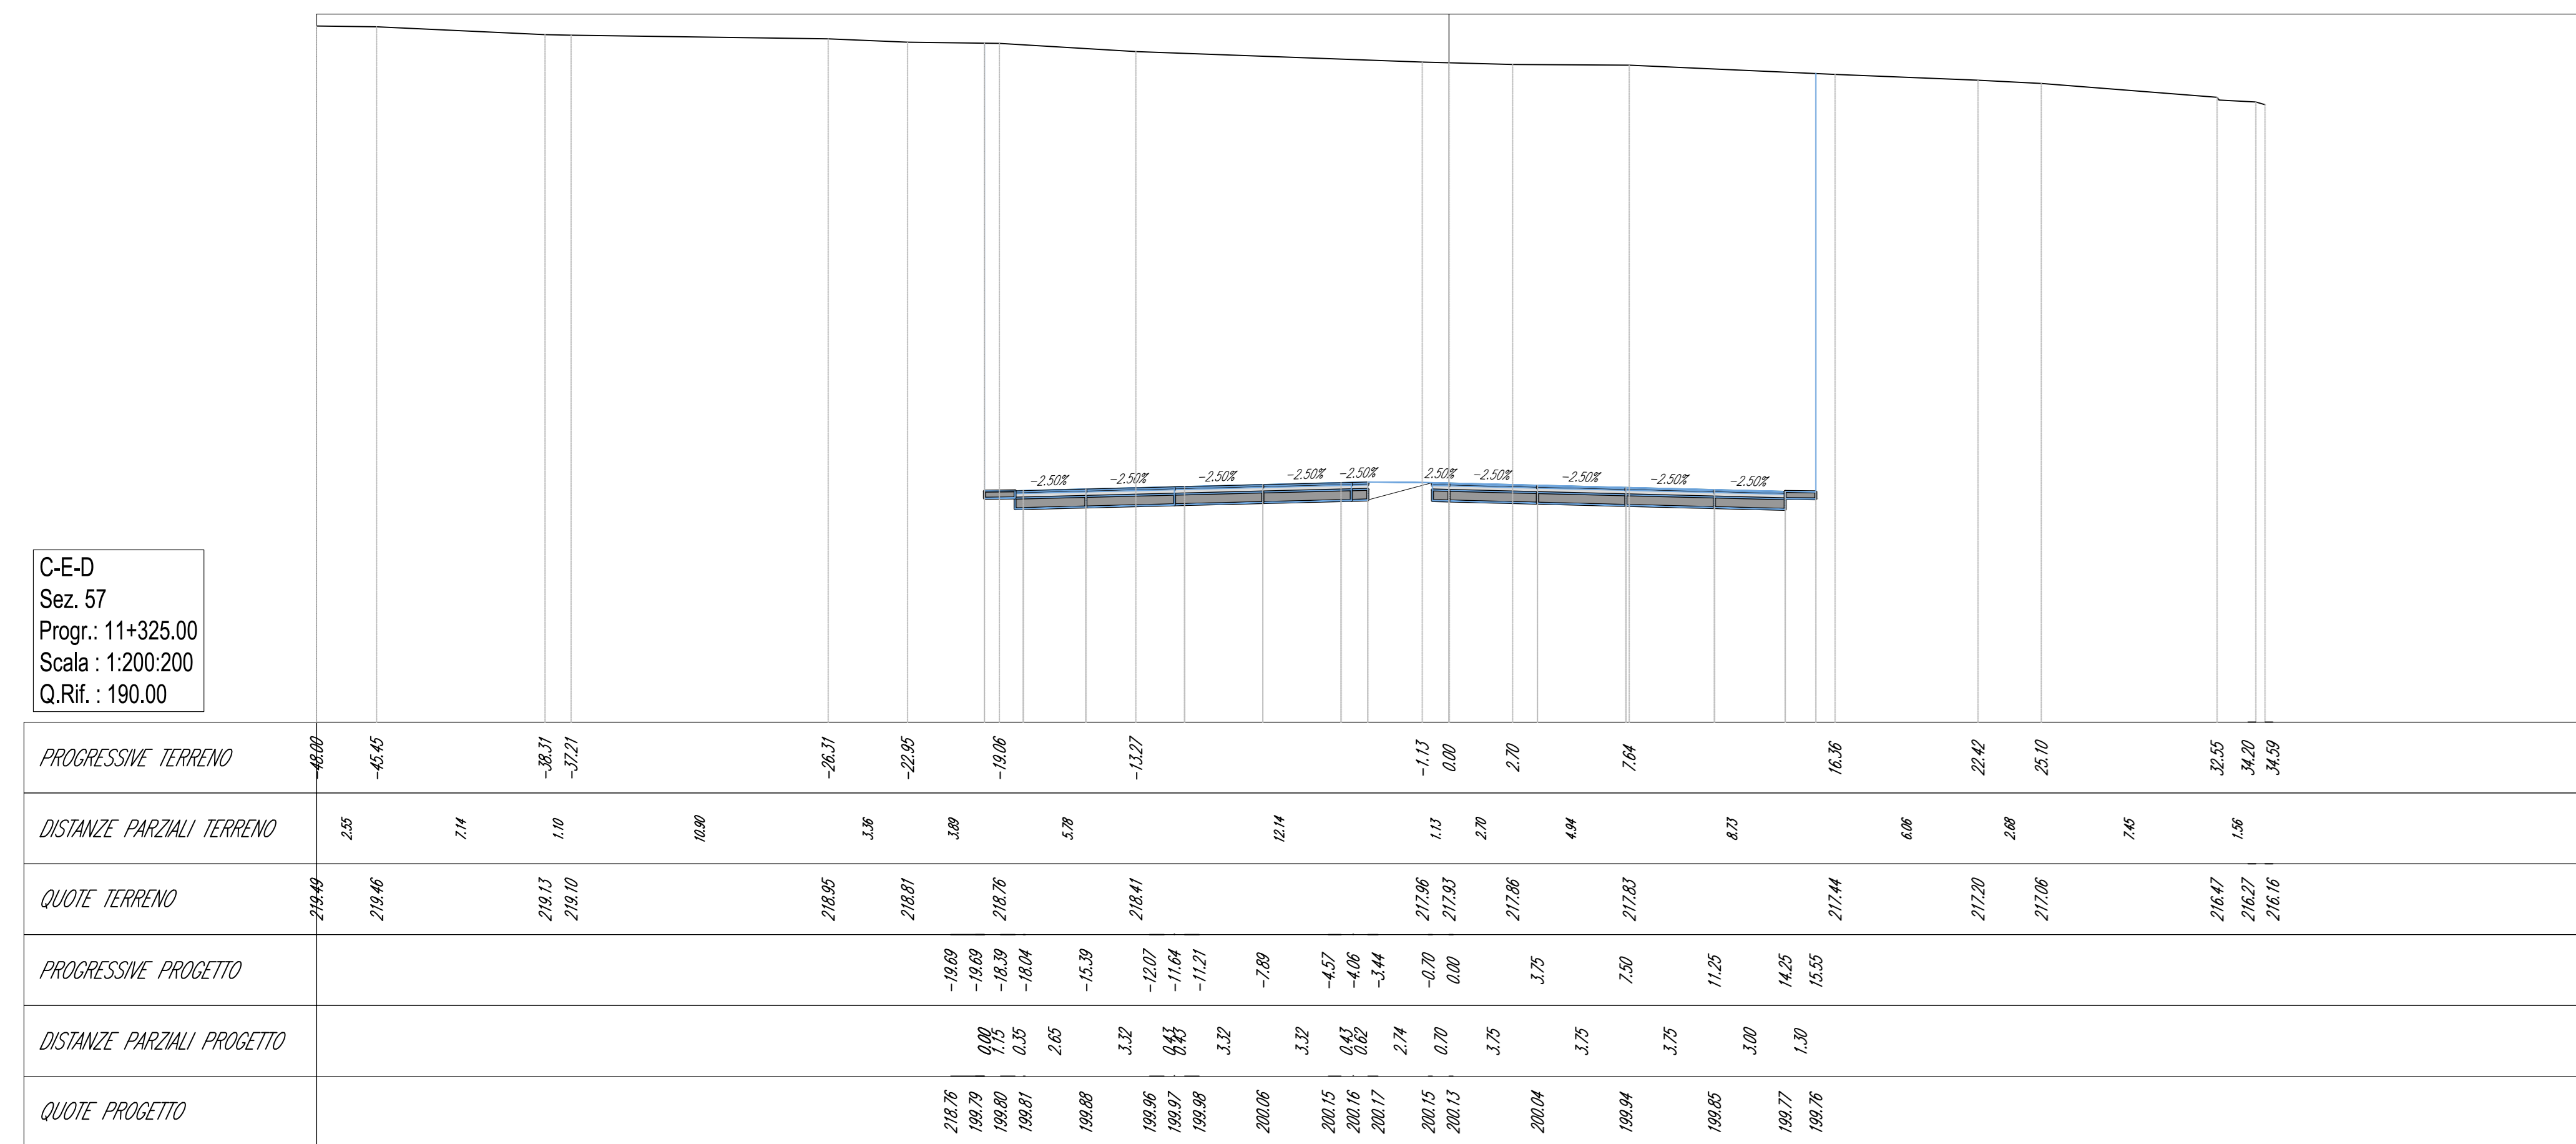

Volume cumulato alla progressiva 11+325.00

Area St.	652.11
Area Rp.	0.00
Vol. St. (comp.)	16484.34
Vol. Rp. (comp.)	0.00
Vol. St. (sum.)	24728.64
Vol. Rp. (sum.)	4964.24
Vol. (StR)	19828.20


C-E-D
Sez. 58
Prog.: 11+350.00
Scala: 1:200.200
Q.Rif.: 190.00

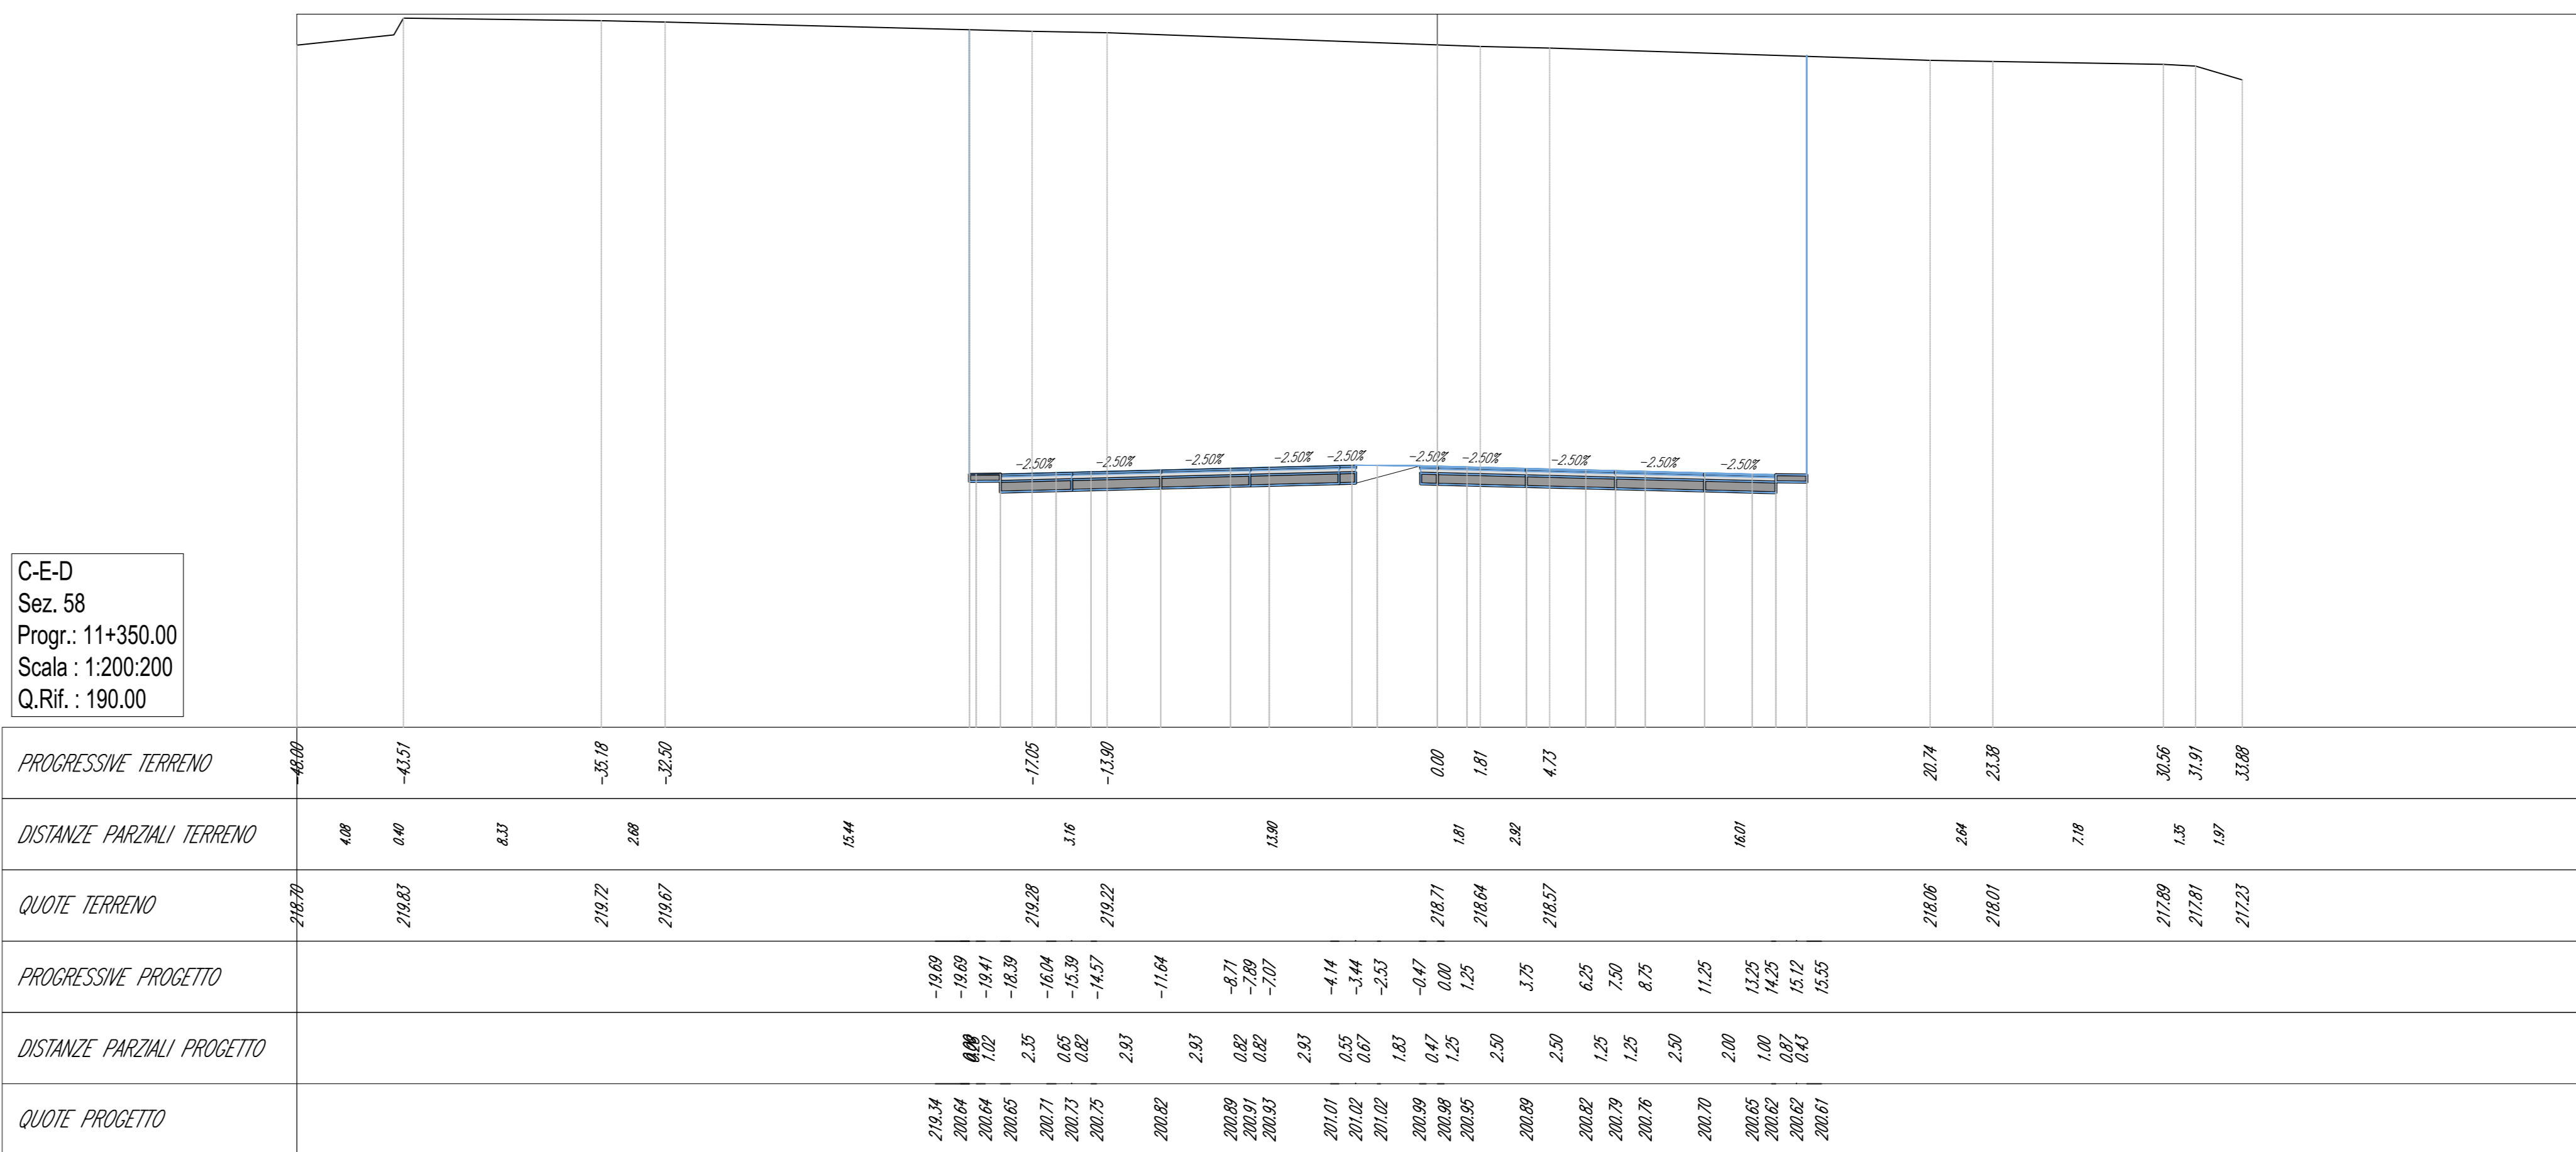

Volume cumulato alla progressiva 11+350.00

Area St.	657.86
Area Rp.	0.00
Vol. St. (comp.)	16469.77
Vol. Rp. (comp.)	0.00
Vol. St. (sum.)	20379.22
Vol. Rp. (sum.)	4964.24
Vol. (StR)	21528.90


C-E-D
Sez. 59
Prog.: 11+375.00
Scala: 1:200.200
Q.Rif.: 200.00

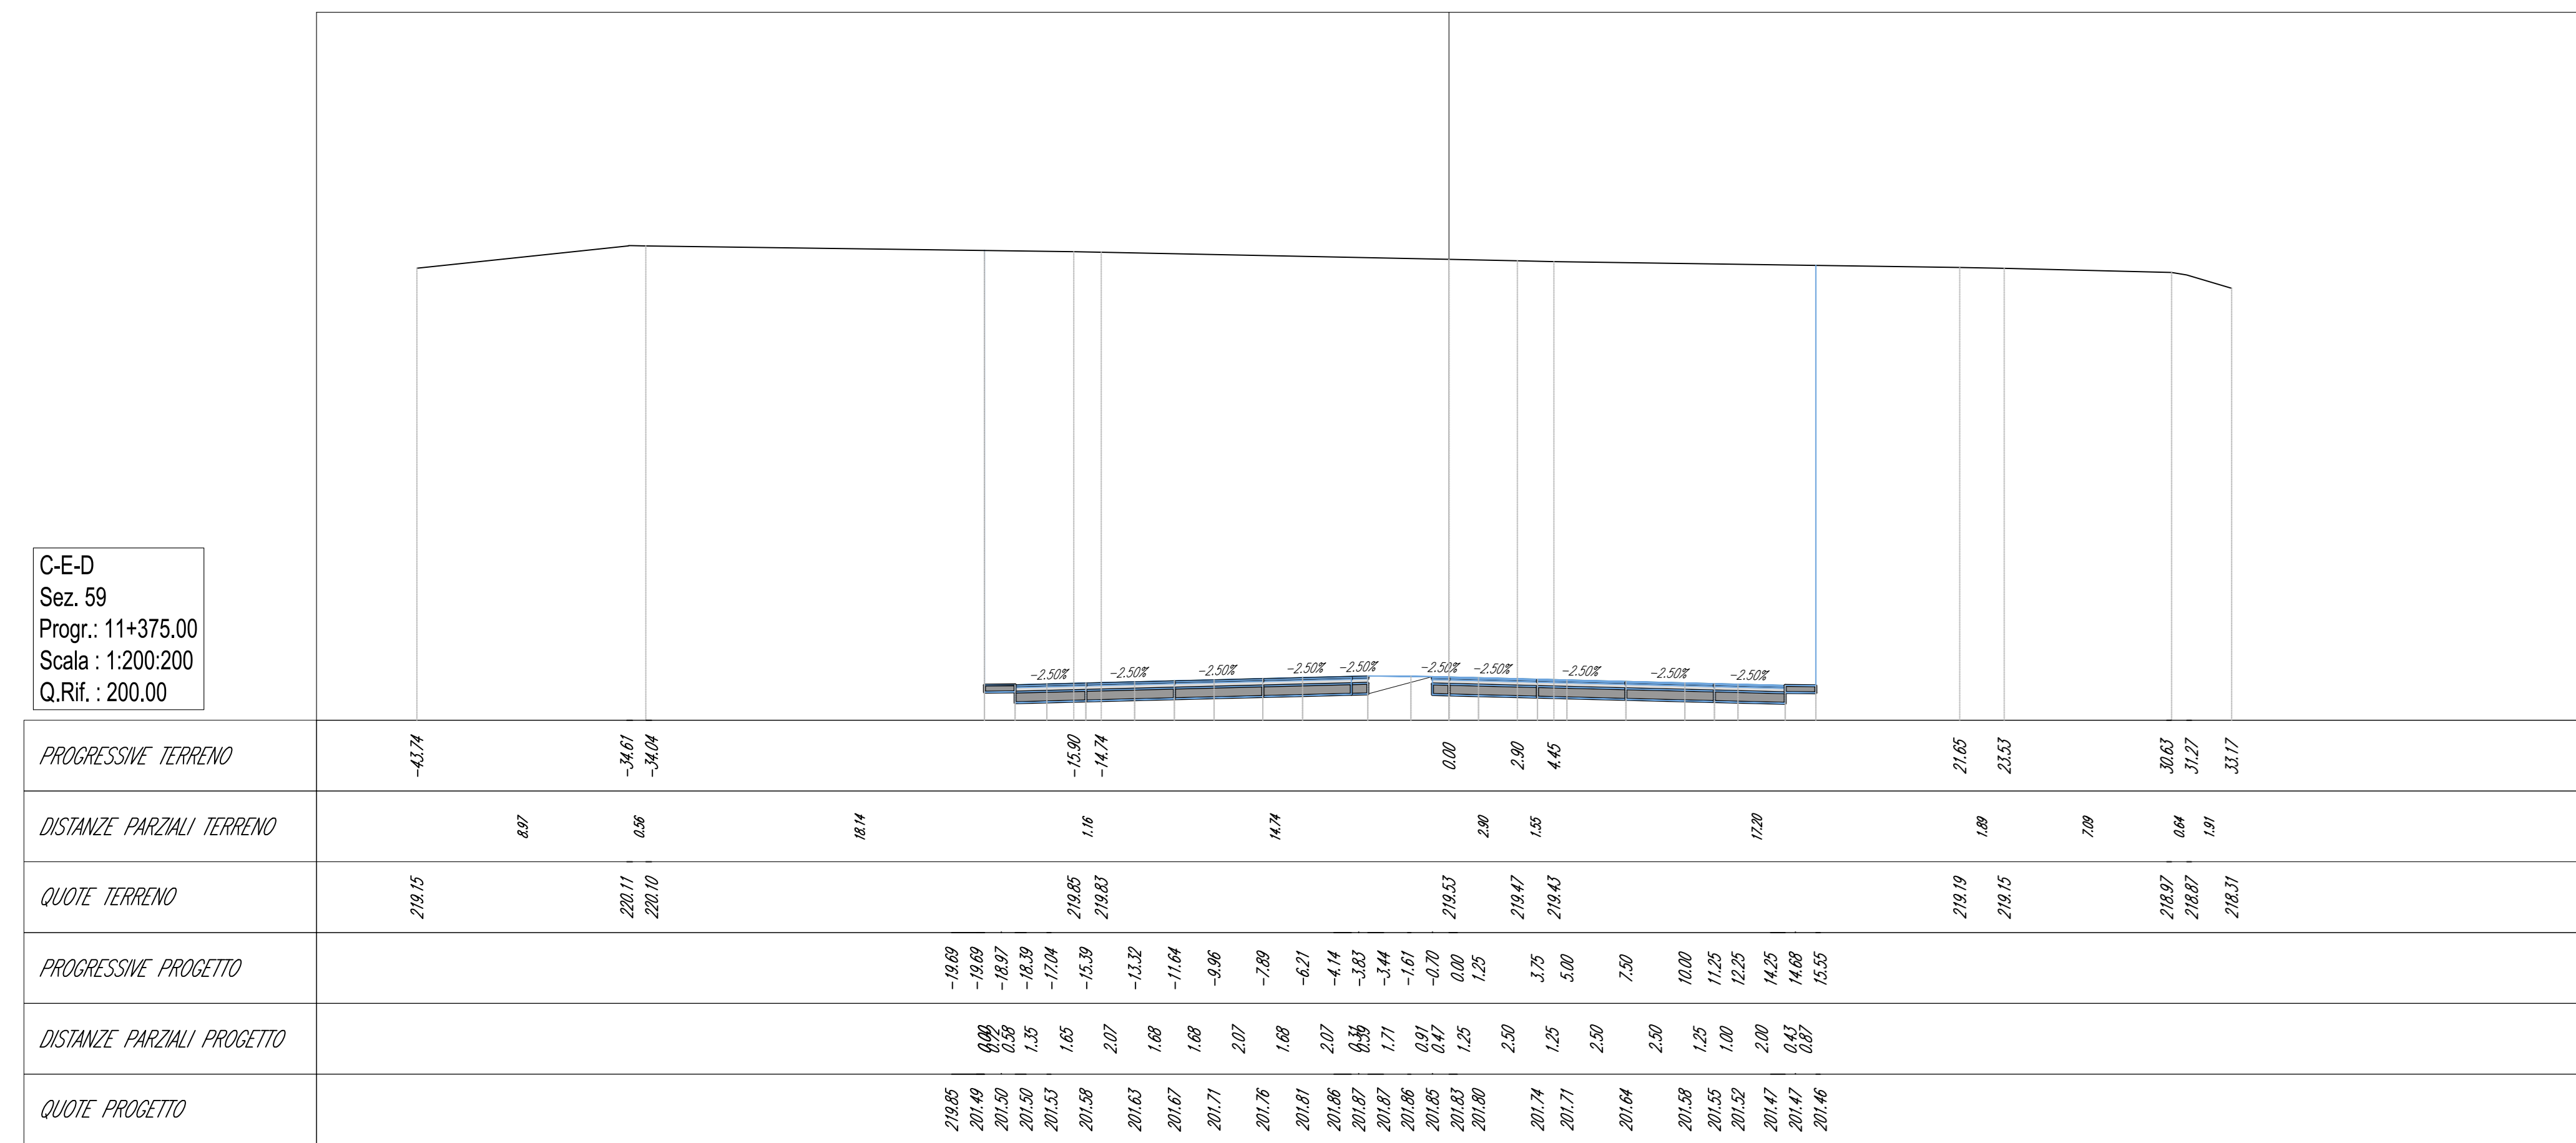

Volume cumulato alla progressiva 11+375.00


Area St.	655.54
Area Rp.	0.00
Vol. St. (comp.)	16417.79
Vol. Rp. (comp.)	0.00
Vol. St. (sum.)	20796.01
Vol. Rp. (sum.)	4964.24
Vol. (StR)	23164.71

C-E-D
Sez. 60
Prog.: 11+400.00
Scala: 1:200.200
Q.Rif.: 200.00

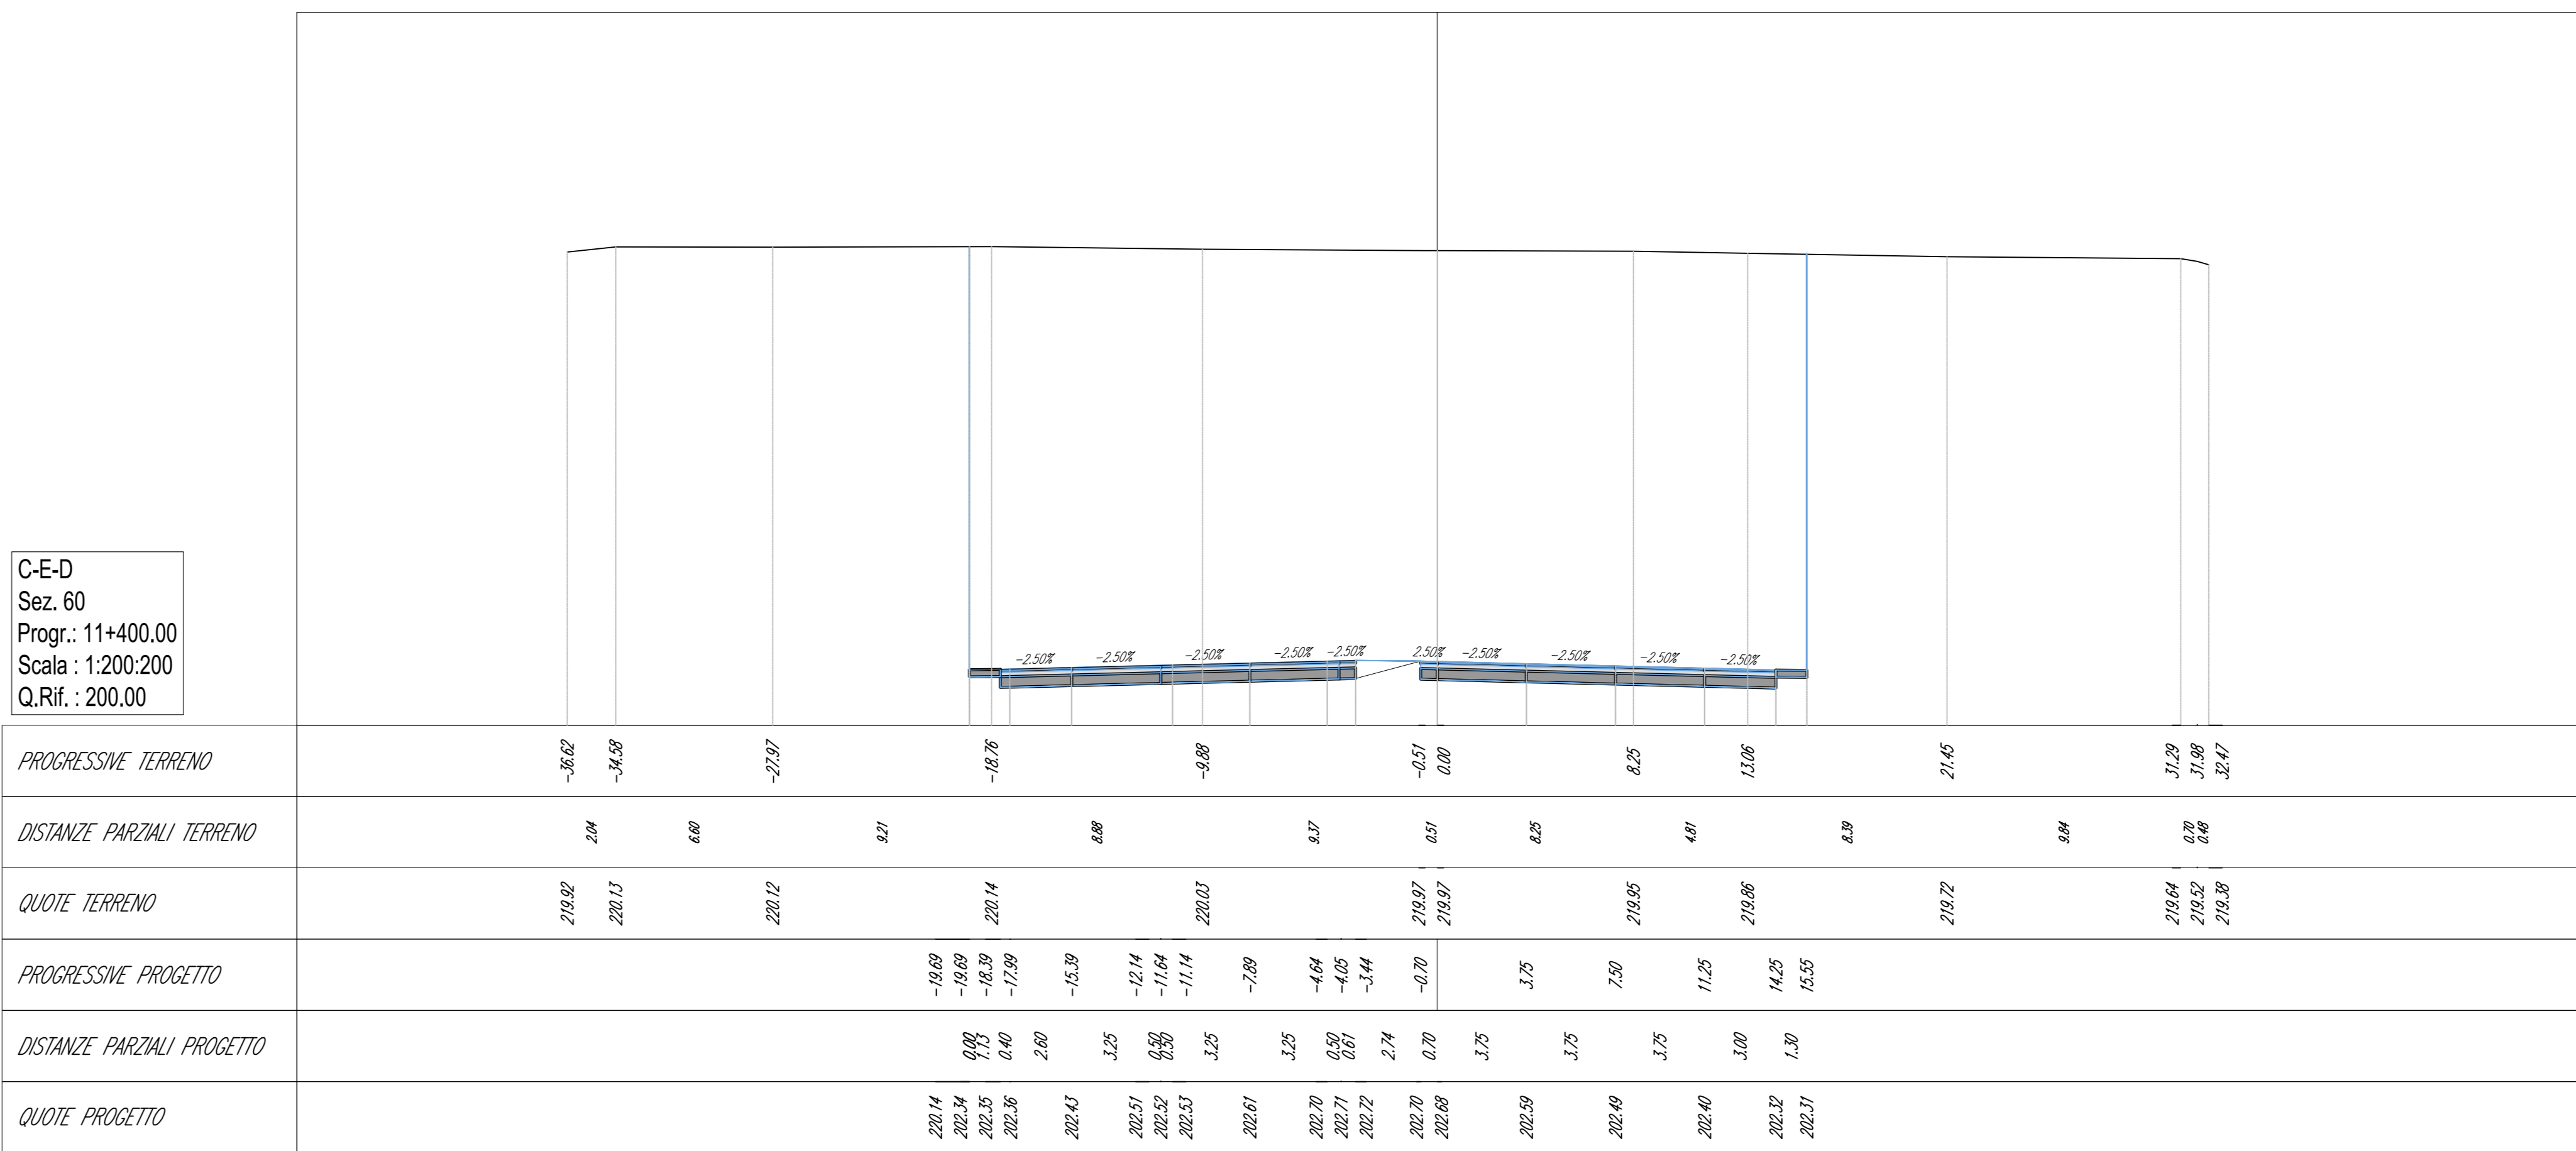

Volume cumulato alla progressiva 11+400.00

Area St.	640.15
Area Rp.	0.00
Vol. St. (comp.)	16164.14
Vol. Rp. (comp.)	0.00
Vol. St. (sum.)	29032.15
Vol. Rp. (sum.)	4964.24
Vol. (StR)	24774.51

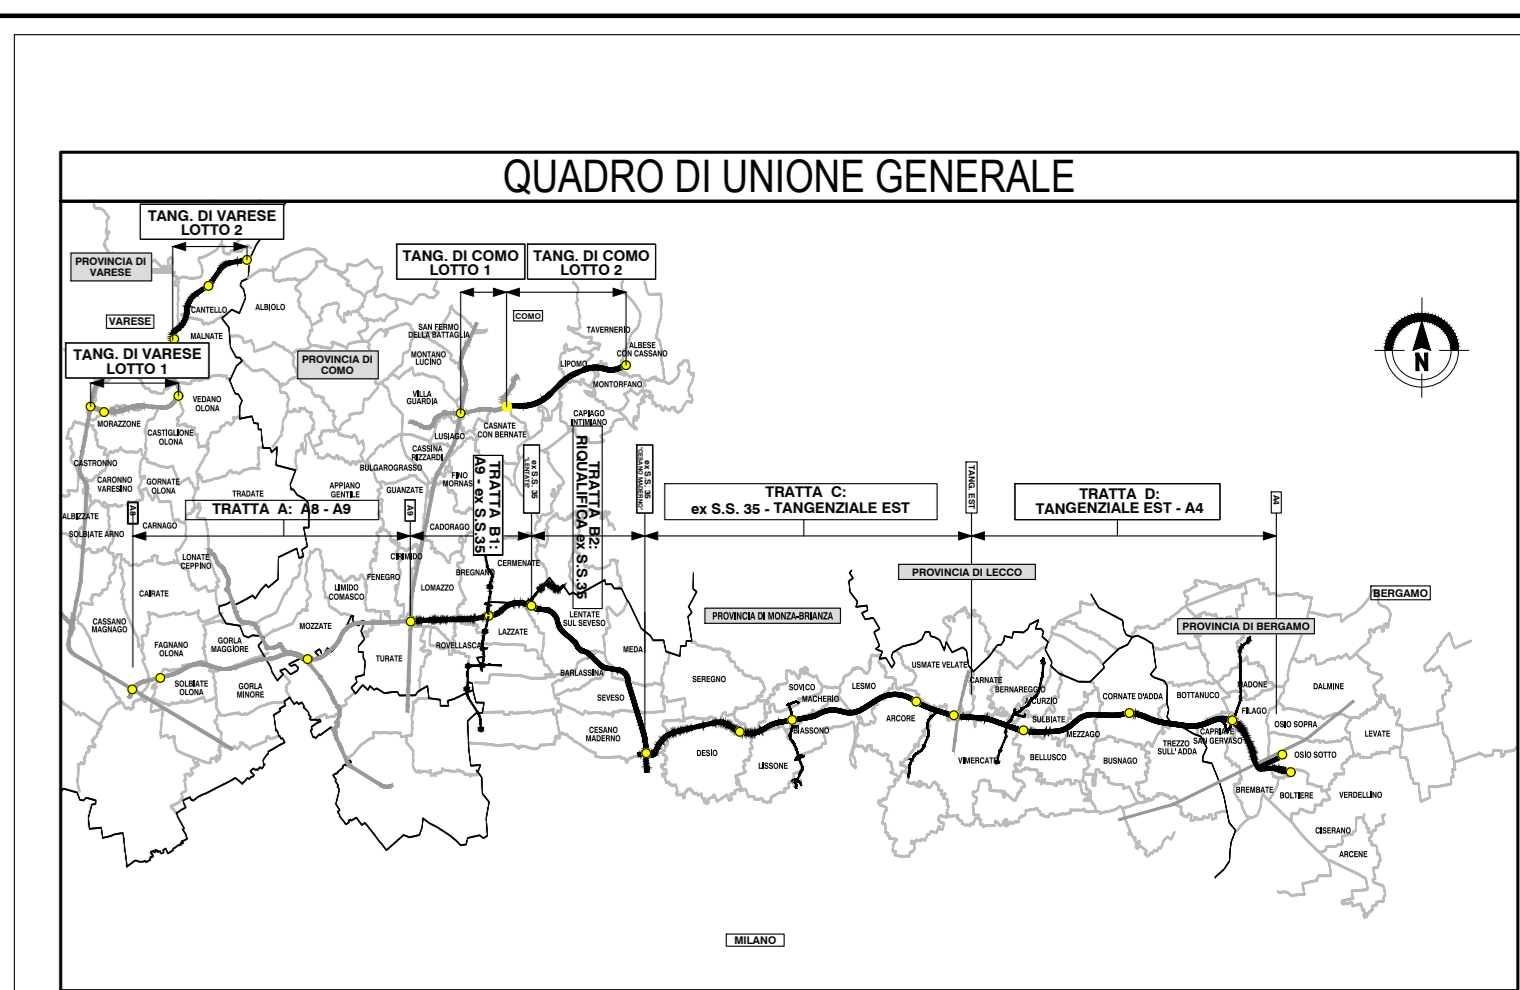

**COLLEGAMENTO AUTOSTRADALE
DALMINE-COMO-VARESE-VALICO DEL GAGGIOLO E OPERE AD ESSO CONNESSE**

**PROGETTO ESECUTIVO
TRATTA C**

**PROGETTO STRADALE
ASSE PRINCIPALE
SEZIONI TRASVERSALI
SEZIONI TRASVERSALI - TAV 123**

**CONTRAENTE GENERALE
PEDELBORDA NUOVA S.c.p.a.**

