



QUADRO DI UNIONE SVINCOLO INTERCONNESSIONE TANGENZIALE EST

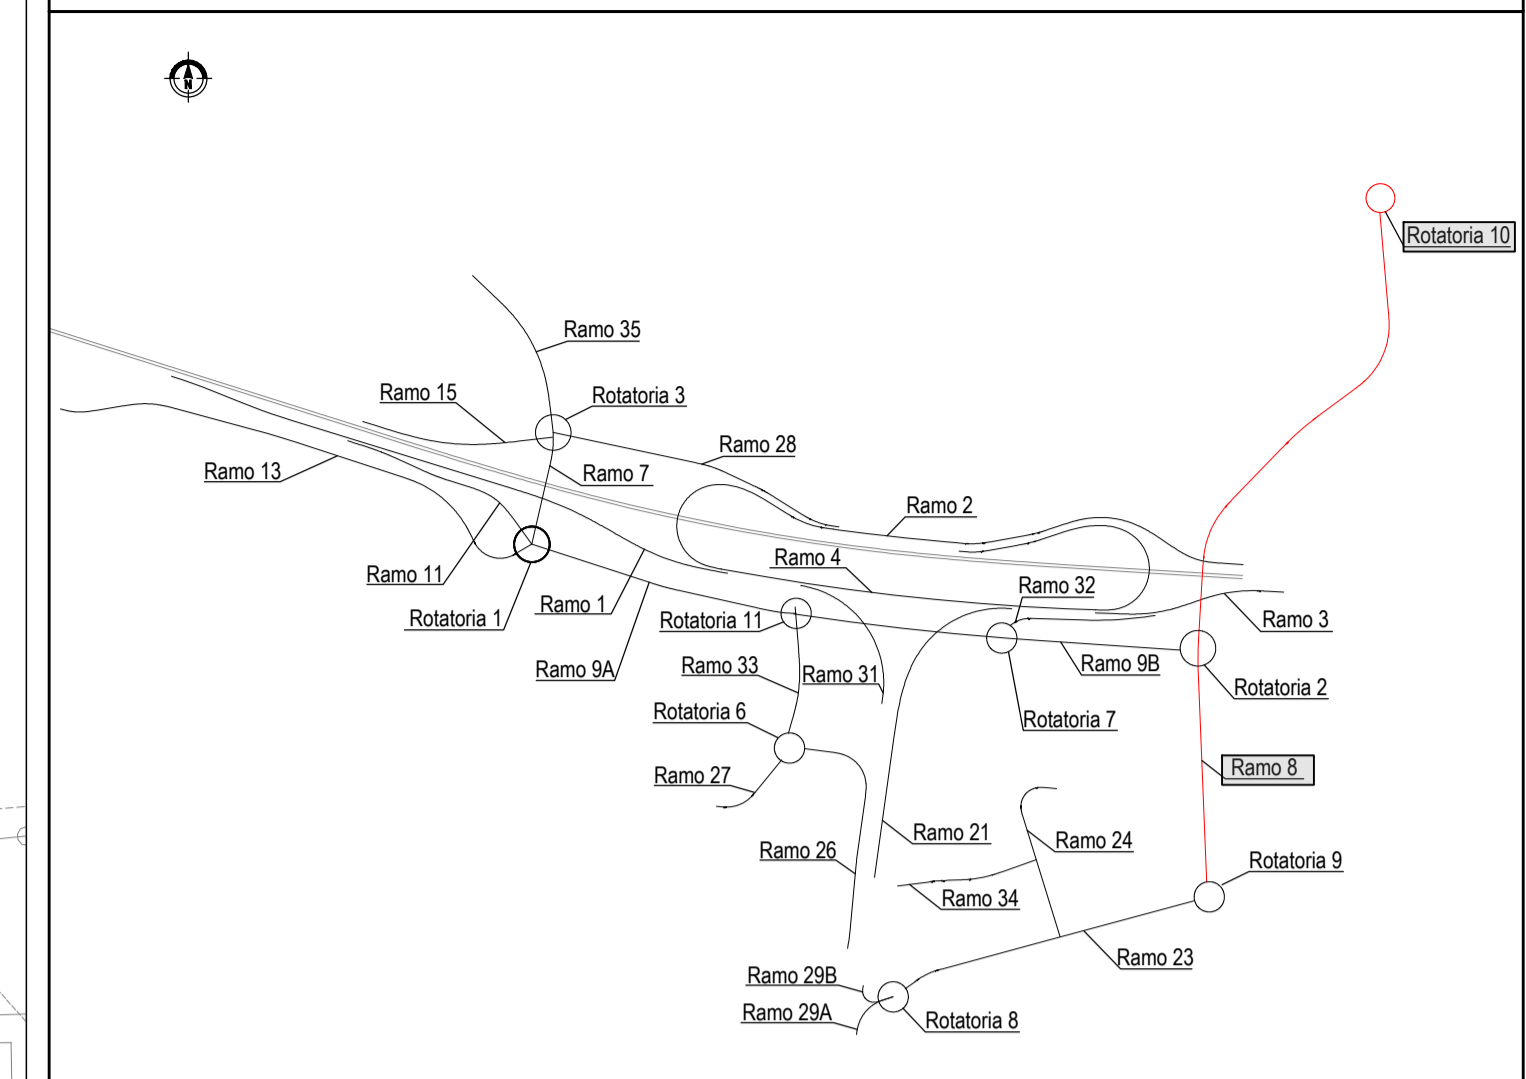

WBS CCC01 INTERCONNESSIONE TANGENZIALE EST

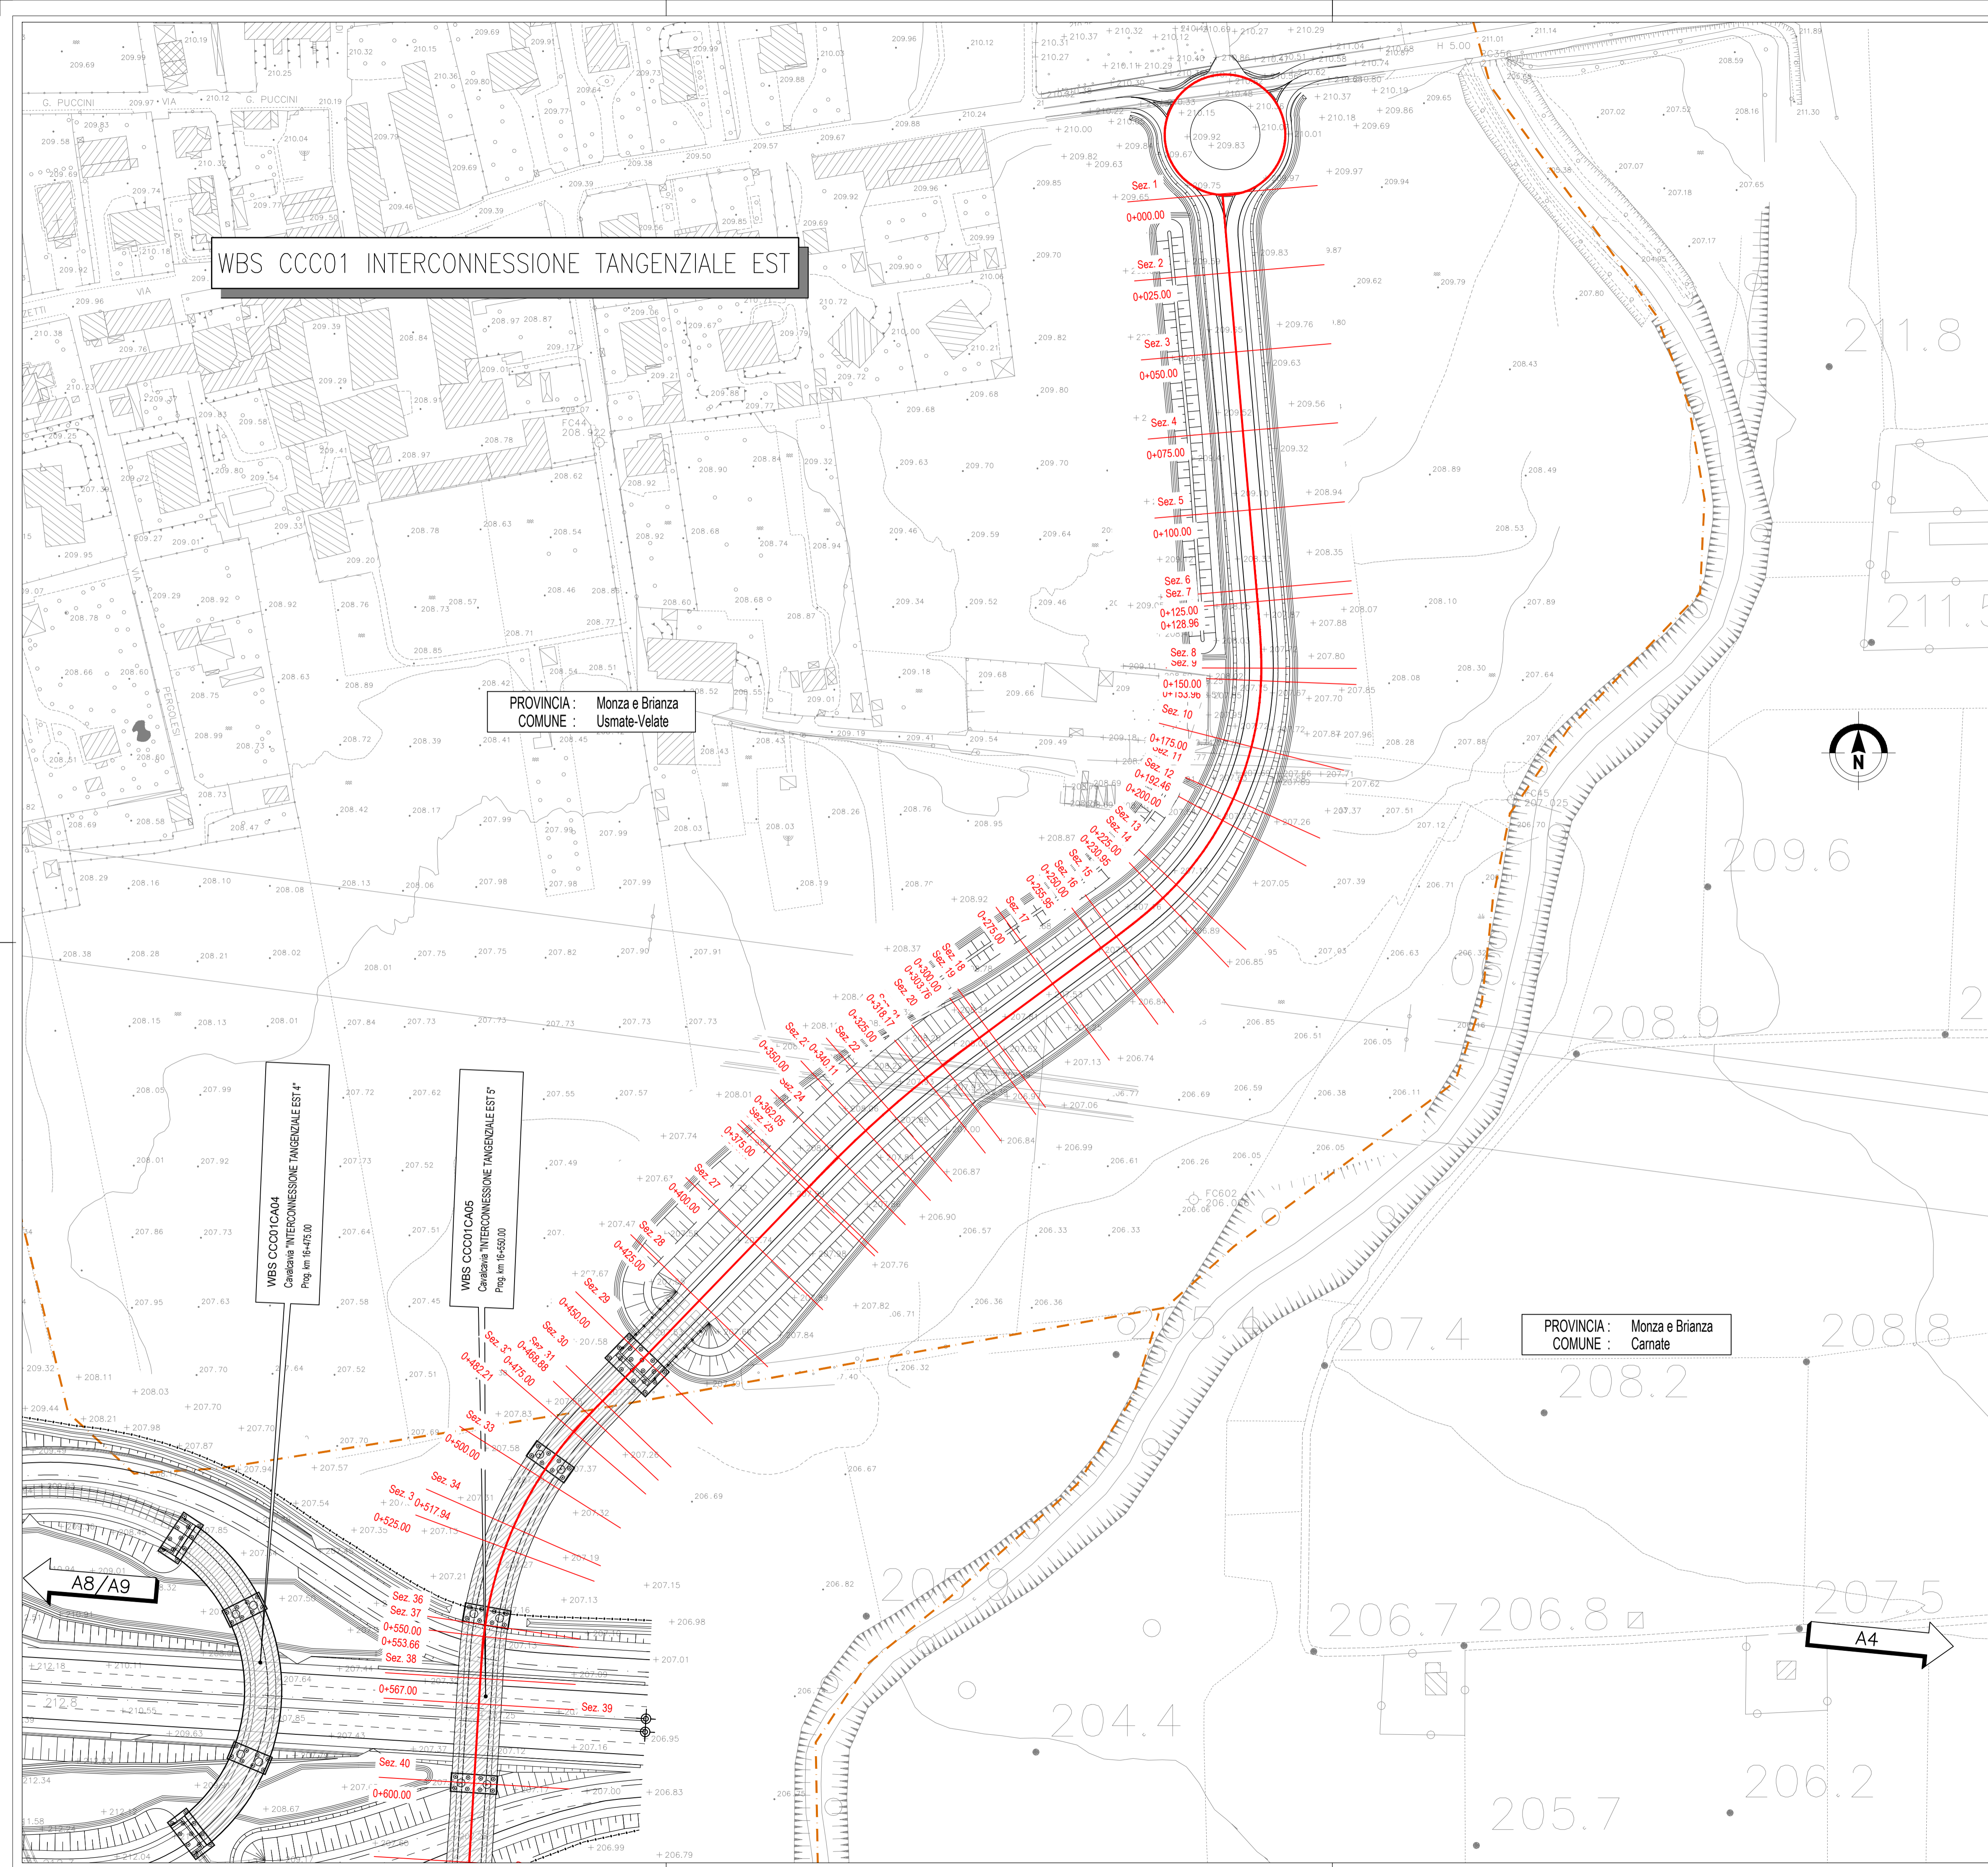


PROVINCIA : Monza e Brianza
COMUNE : Usmate-Velate

PROVINCIA : Monza e Brianza
COMUNE : Camate

WBS CCC01CA04
Cavalavia INTERCONNESSIONE TANGENZIALE EST 4*
Prog. km 16+175.00

WBS CCC01CA05
Cavalavia INTERCONNESSIONE TANGENZIALE EST 5*
Prog. km 16+580.00

QUADRO DI UNIONE GENERALE

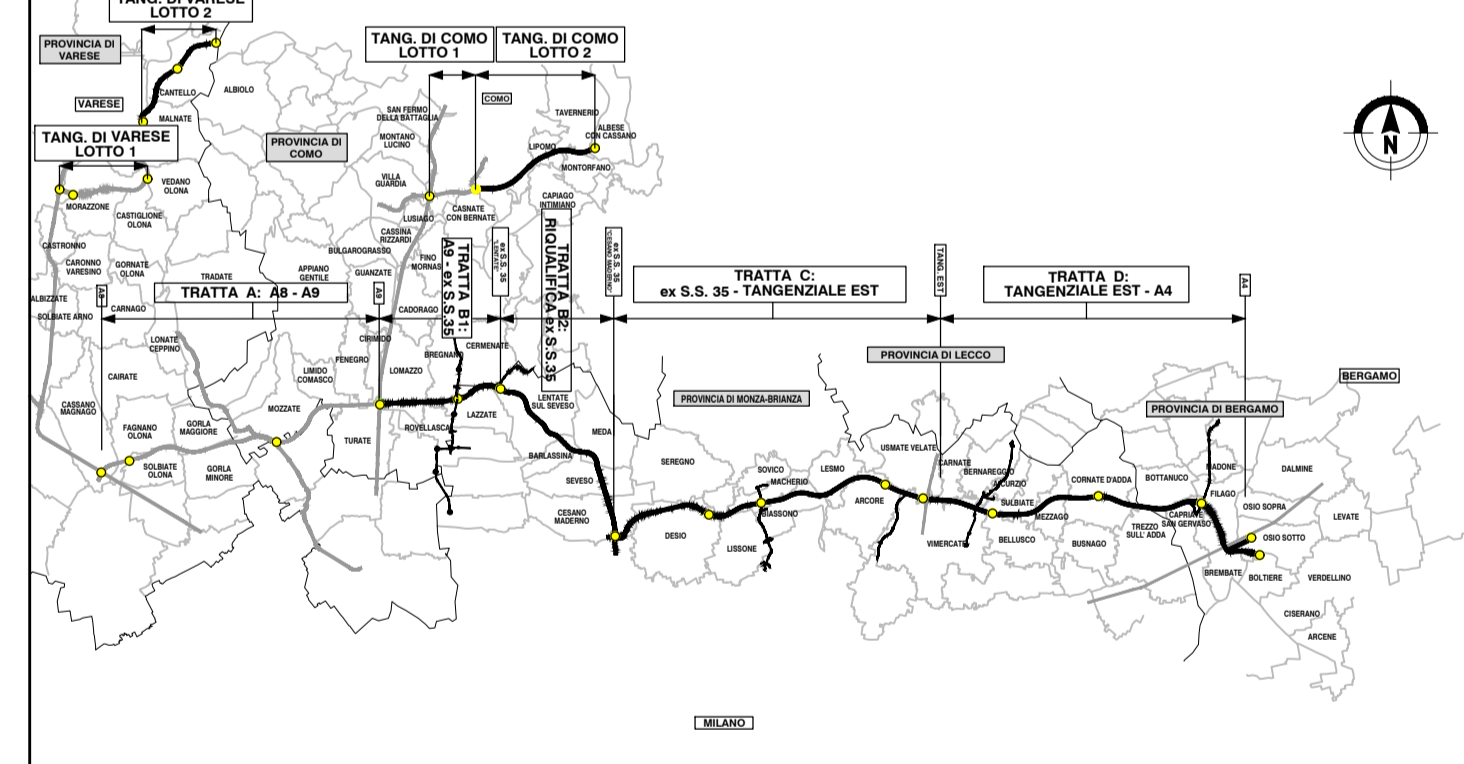

COLLEGAMENTO AUTOSTRADALE
DALMINE-COMO-VARESE-VALICO DEL GAGGIOLO E OPERE AD ESSO CONNESSE

CONGEC C.L.P. F11860027007

PROGETTO ESECUTIVO
TRATTA C

PROGETTO STRADALE
INTERCONNESSIONE TANGENZIALE EST
PLANIMETRIA DI PROGETTO
PLANIMETRIA DI PROGETTO - TAV. 8

FASE PROGETTUALE		CONTRAENTE GENERALE	
AMBITO	WBS	PEDELOMBARDA NUOVA S.p.A.	
TRATTA	CATEGORIA	DATA	REVISIONE
OPERA	OPERA	31 Luglio 2023	Emissione A01
PARTE DI OPERA	TIPO ELABORATO	ELABORAZIONE PROGETTUALE	
PROGRESSIVA	REVISIONE ESTERNA	PROGETTISTI	RESPONSABILE INTEGRAZIONE
000	008	Ing. Enrico Monti	PRESTAZIONI SPECIALISTICHE
DATA: 31 Luglio 2023 SCALA: 1:1000		Ing. Francesco Fracassi Ing. Andrea Molteni Ing. Enrico Monti	
CONCEDENTE		CONCESSIONARIO	
CONCESSIONARI AUTOSTRADALI LOMBARDE		Autosstrada Pedemontana Lombarda	
Ing. Carlo Lotti		PROGETTISTA Ing. Enrico Monti	

Il presente documento non può essere copiato, riprodotto o altrimenti pubblicato in tutto o in parte senza il consenso scritto di Autosstrada Pedemontana Lombarda S.p.A. Ogni utilizzo non autorizzato sarà perseguito a norma di legge. This document may not be copied, reproduced or published either in part or entirely without the written permission of Autosstrada Pedemontana Lombarda S.p.A. Unauthorized use will be prosecuted by law.