


Profilo: ASSE 09B - Tang Est  
Scala: 1000:100 - Q.Rif. : 203.00


LIVELLETTA

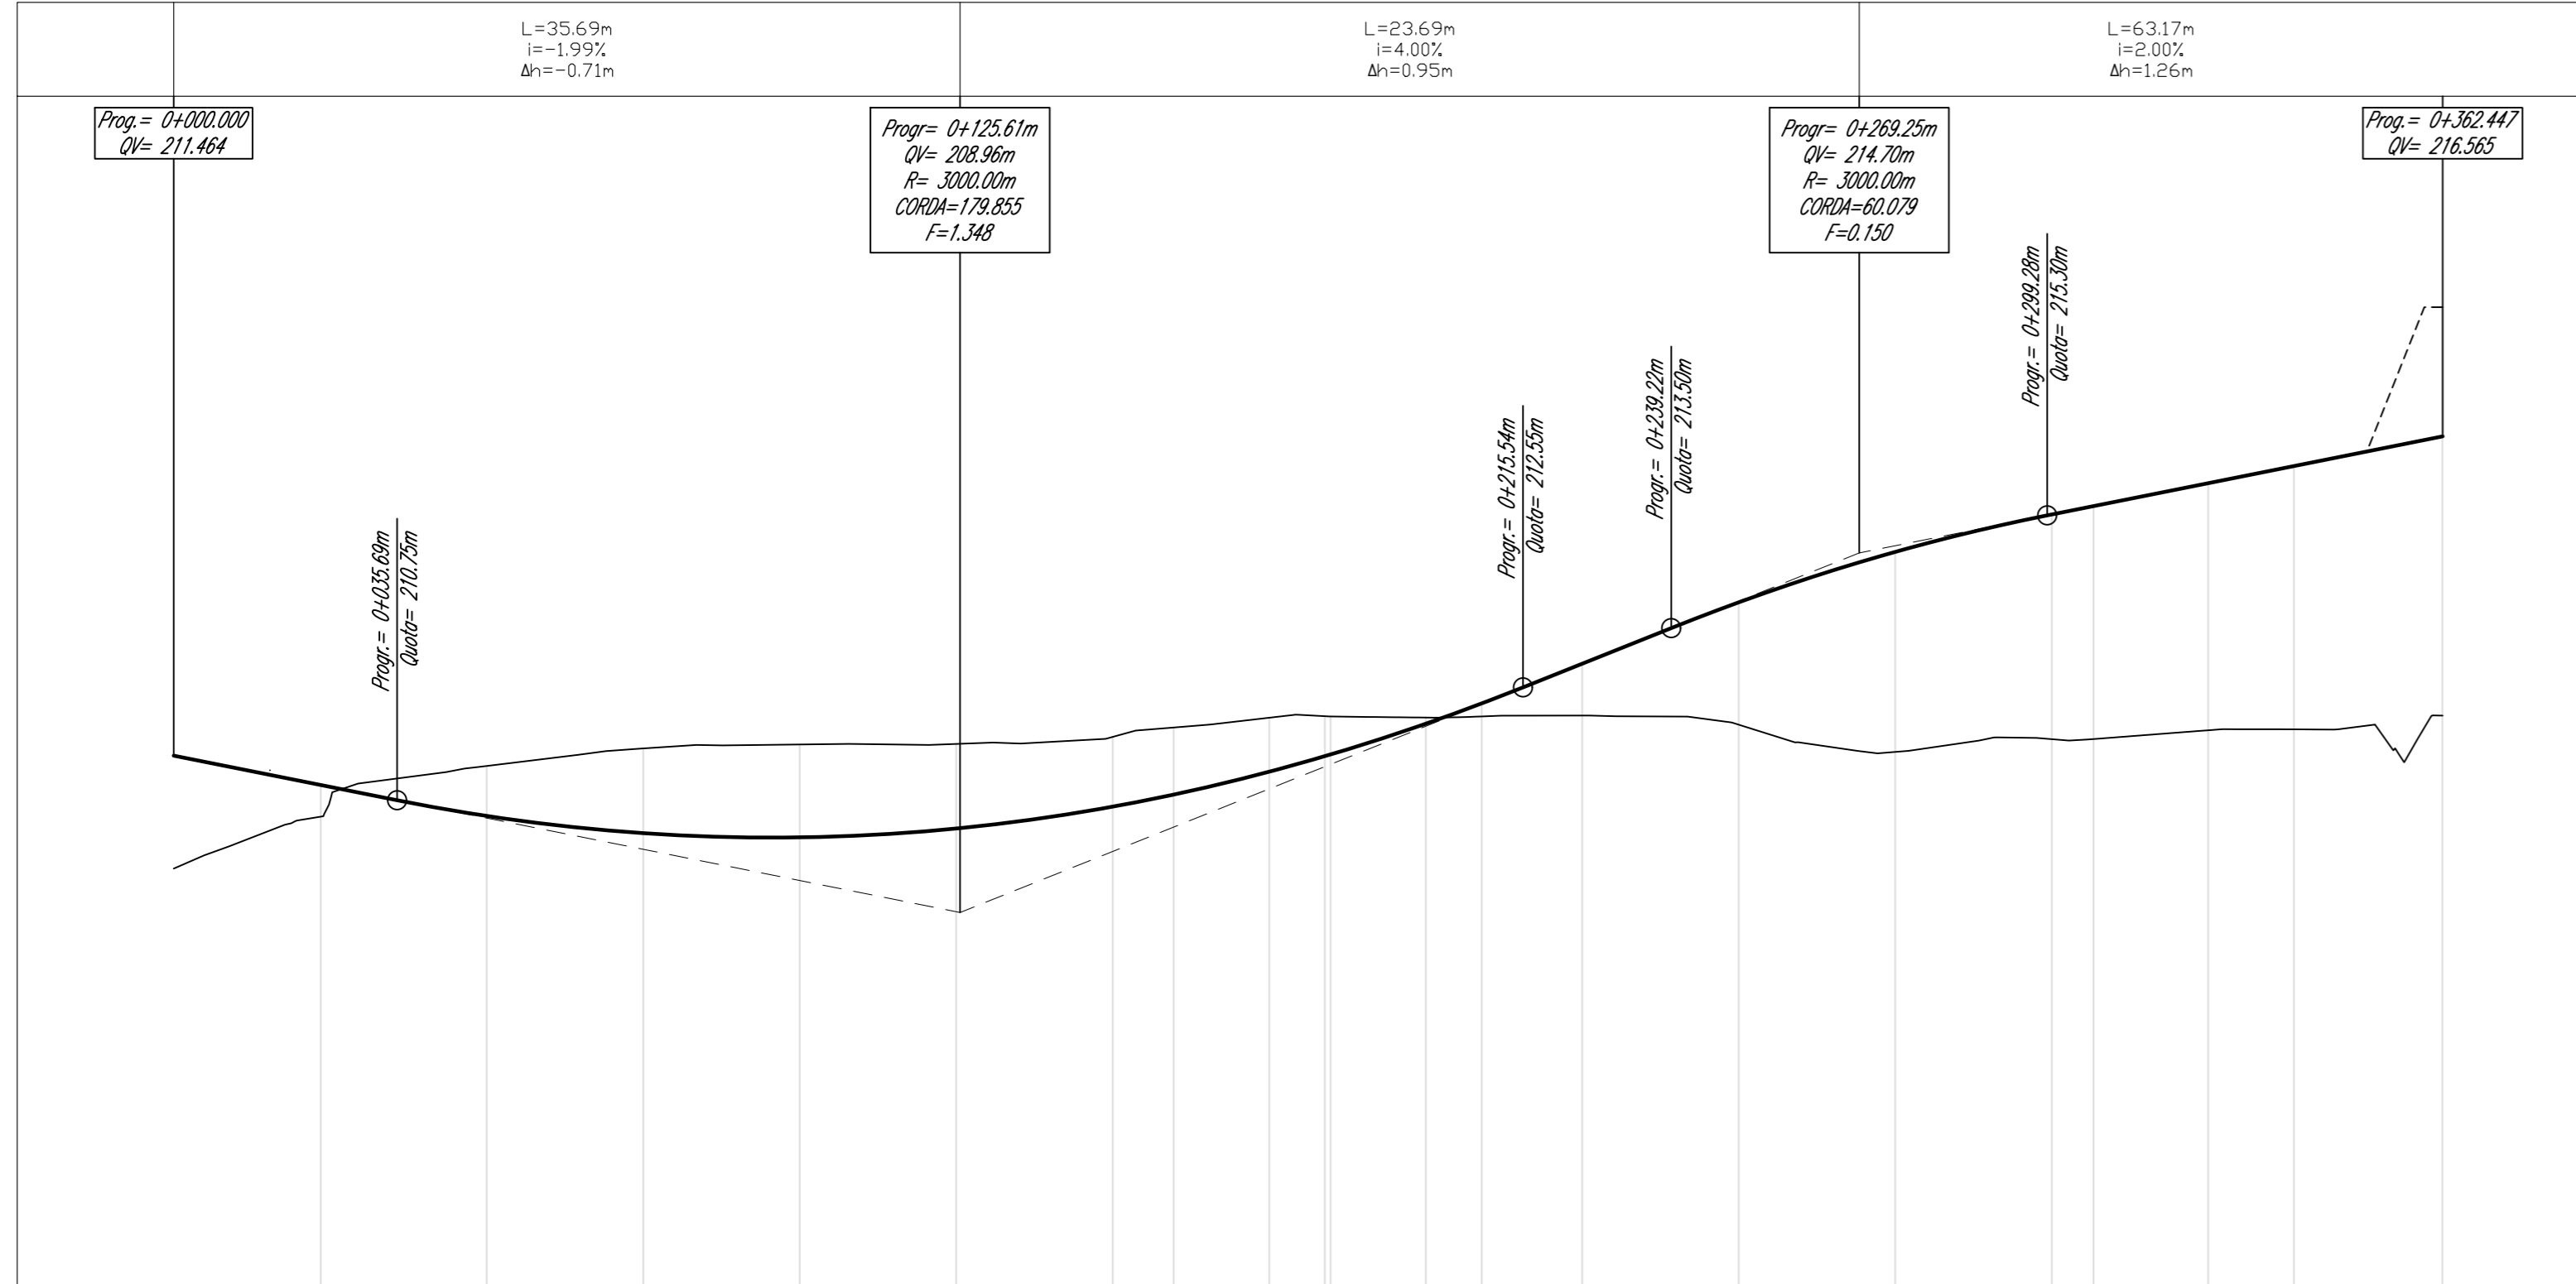


NUMERO SEZIONE	1	2	3	4	5	6	7	8	9	10	11	12	13	14	15	16	17	18	19	20	
DISTANZE PARZIALI	76,50	25,00	25,00	25,00	25,00	25,00	9,73	15,27	8,38	11,52	8,94	16,06	25,00	25,00	25,00	6,67	18,33	13,67	23,73		
QUOTE PROGETTO																					
QUOTE TERRENO																					
DIFFERENZA QUOTE																					
ETTOMETRICHE	00 01 02 03																				

Profilo: Ramo 11 - Tang Est - (50)  
Scala: 1000:100 - Q.Rif. : 195.00

LIVELLETTA

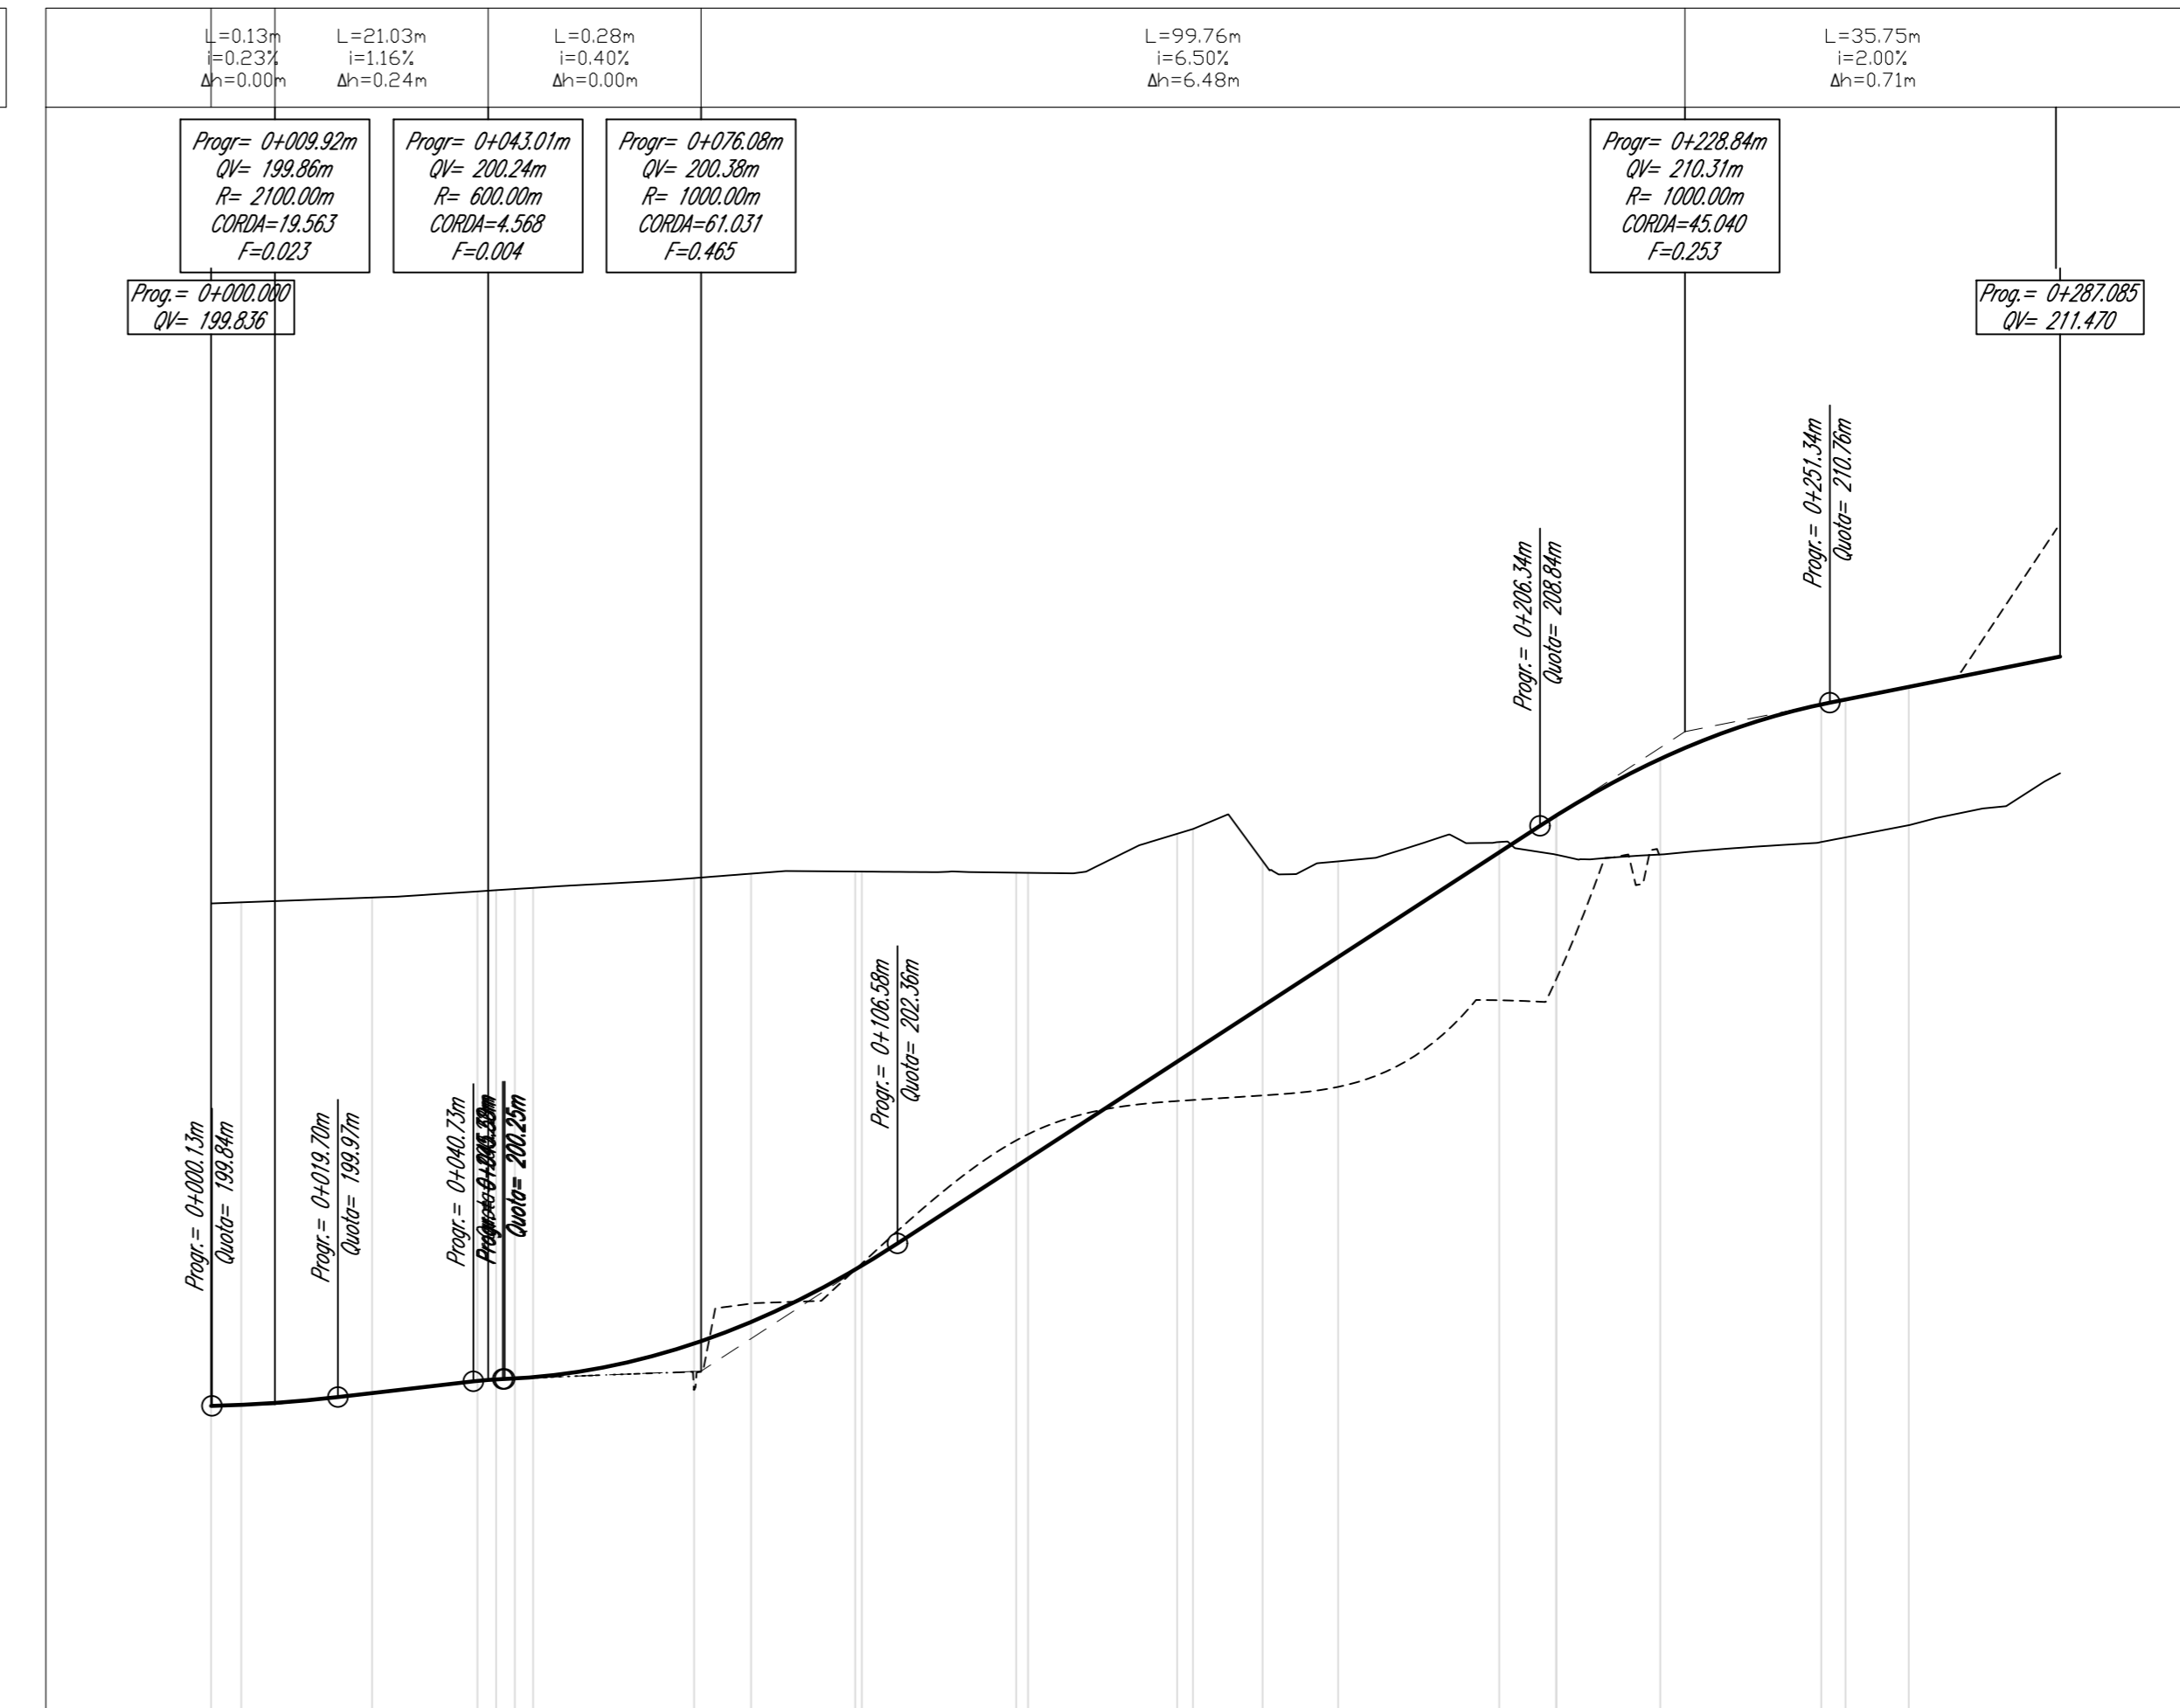

NUMERO SEZIONE	1	2	3	4	5	6	7	8	9	10	11	12	13	14	15	16	17	18	19	20	21	22	23	24	25
DISTANZE PARZIALI	4,69	20,31	16,36	22,03	25,00	8,83	16,17	1,04	23,96	1,85	23,15	4,90	0,81	11,75	25,00	8,00	11,16	12	25,00	7,99	8,82				
QUOTE PROGETTO																									
QUOTE TERRENO																									
DIFFERENZA QUOTE																									
ETTOMETRICHE	00 01 02 03																								

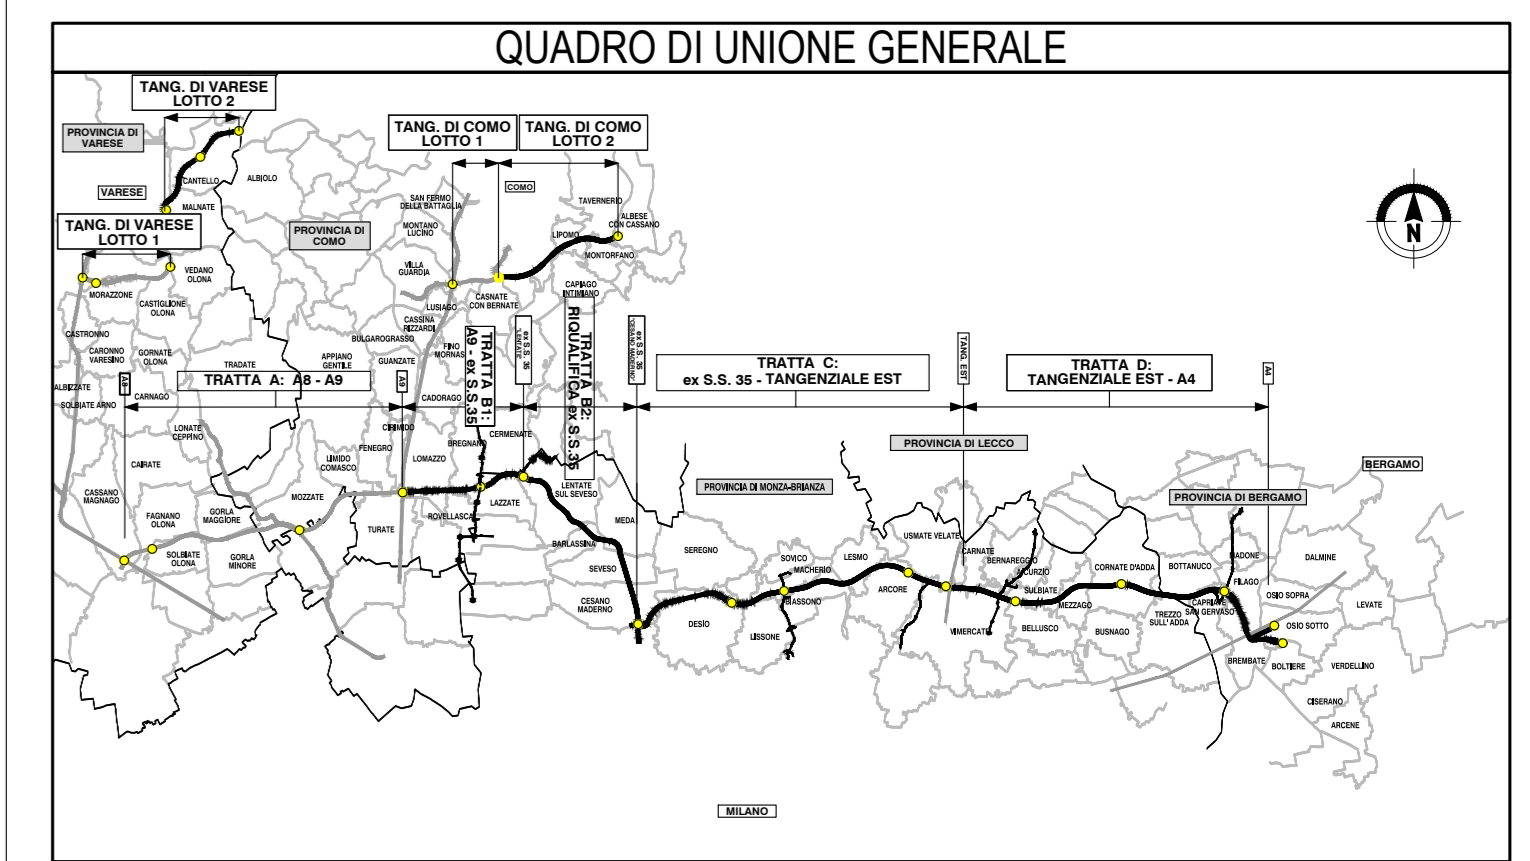

**COLLEGAMENTO AUTOSTRADALE DALMINE-COMO-VARESE-VALICO DEL GAGGIOLO E OPERE AD ESSO CONNESSE**

**PROGETTO ESECUTIVO TRATTA C**

**PROGETTO STRADALE INTERCONNESSIONE TANGENZIALE EST**

**PROFILO LONGITUDINALE**

**PROFILO LONGITUDINALE RAMPA "09B-11"**




