

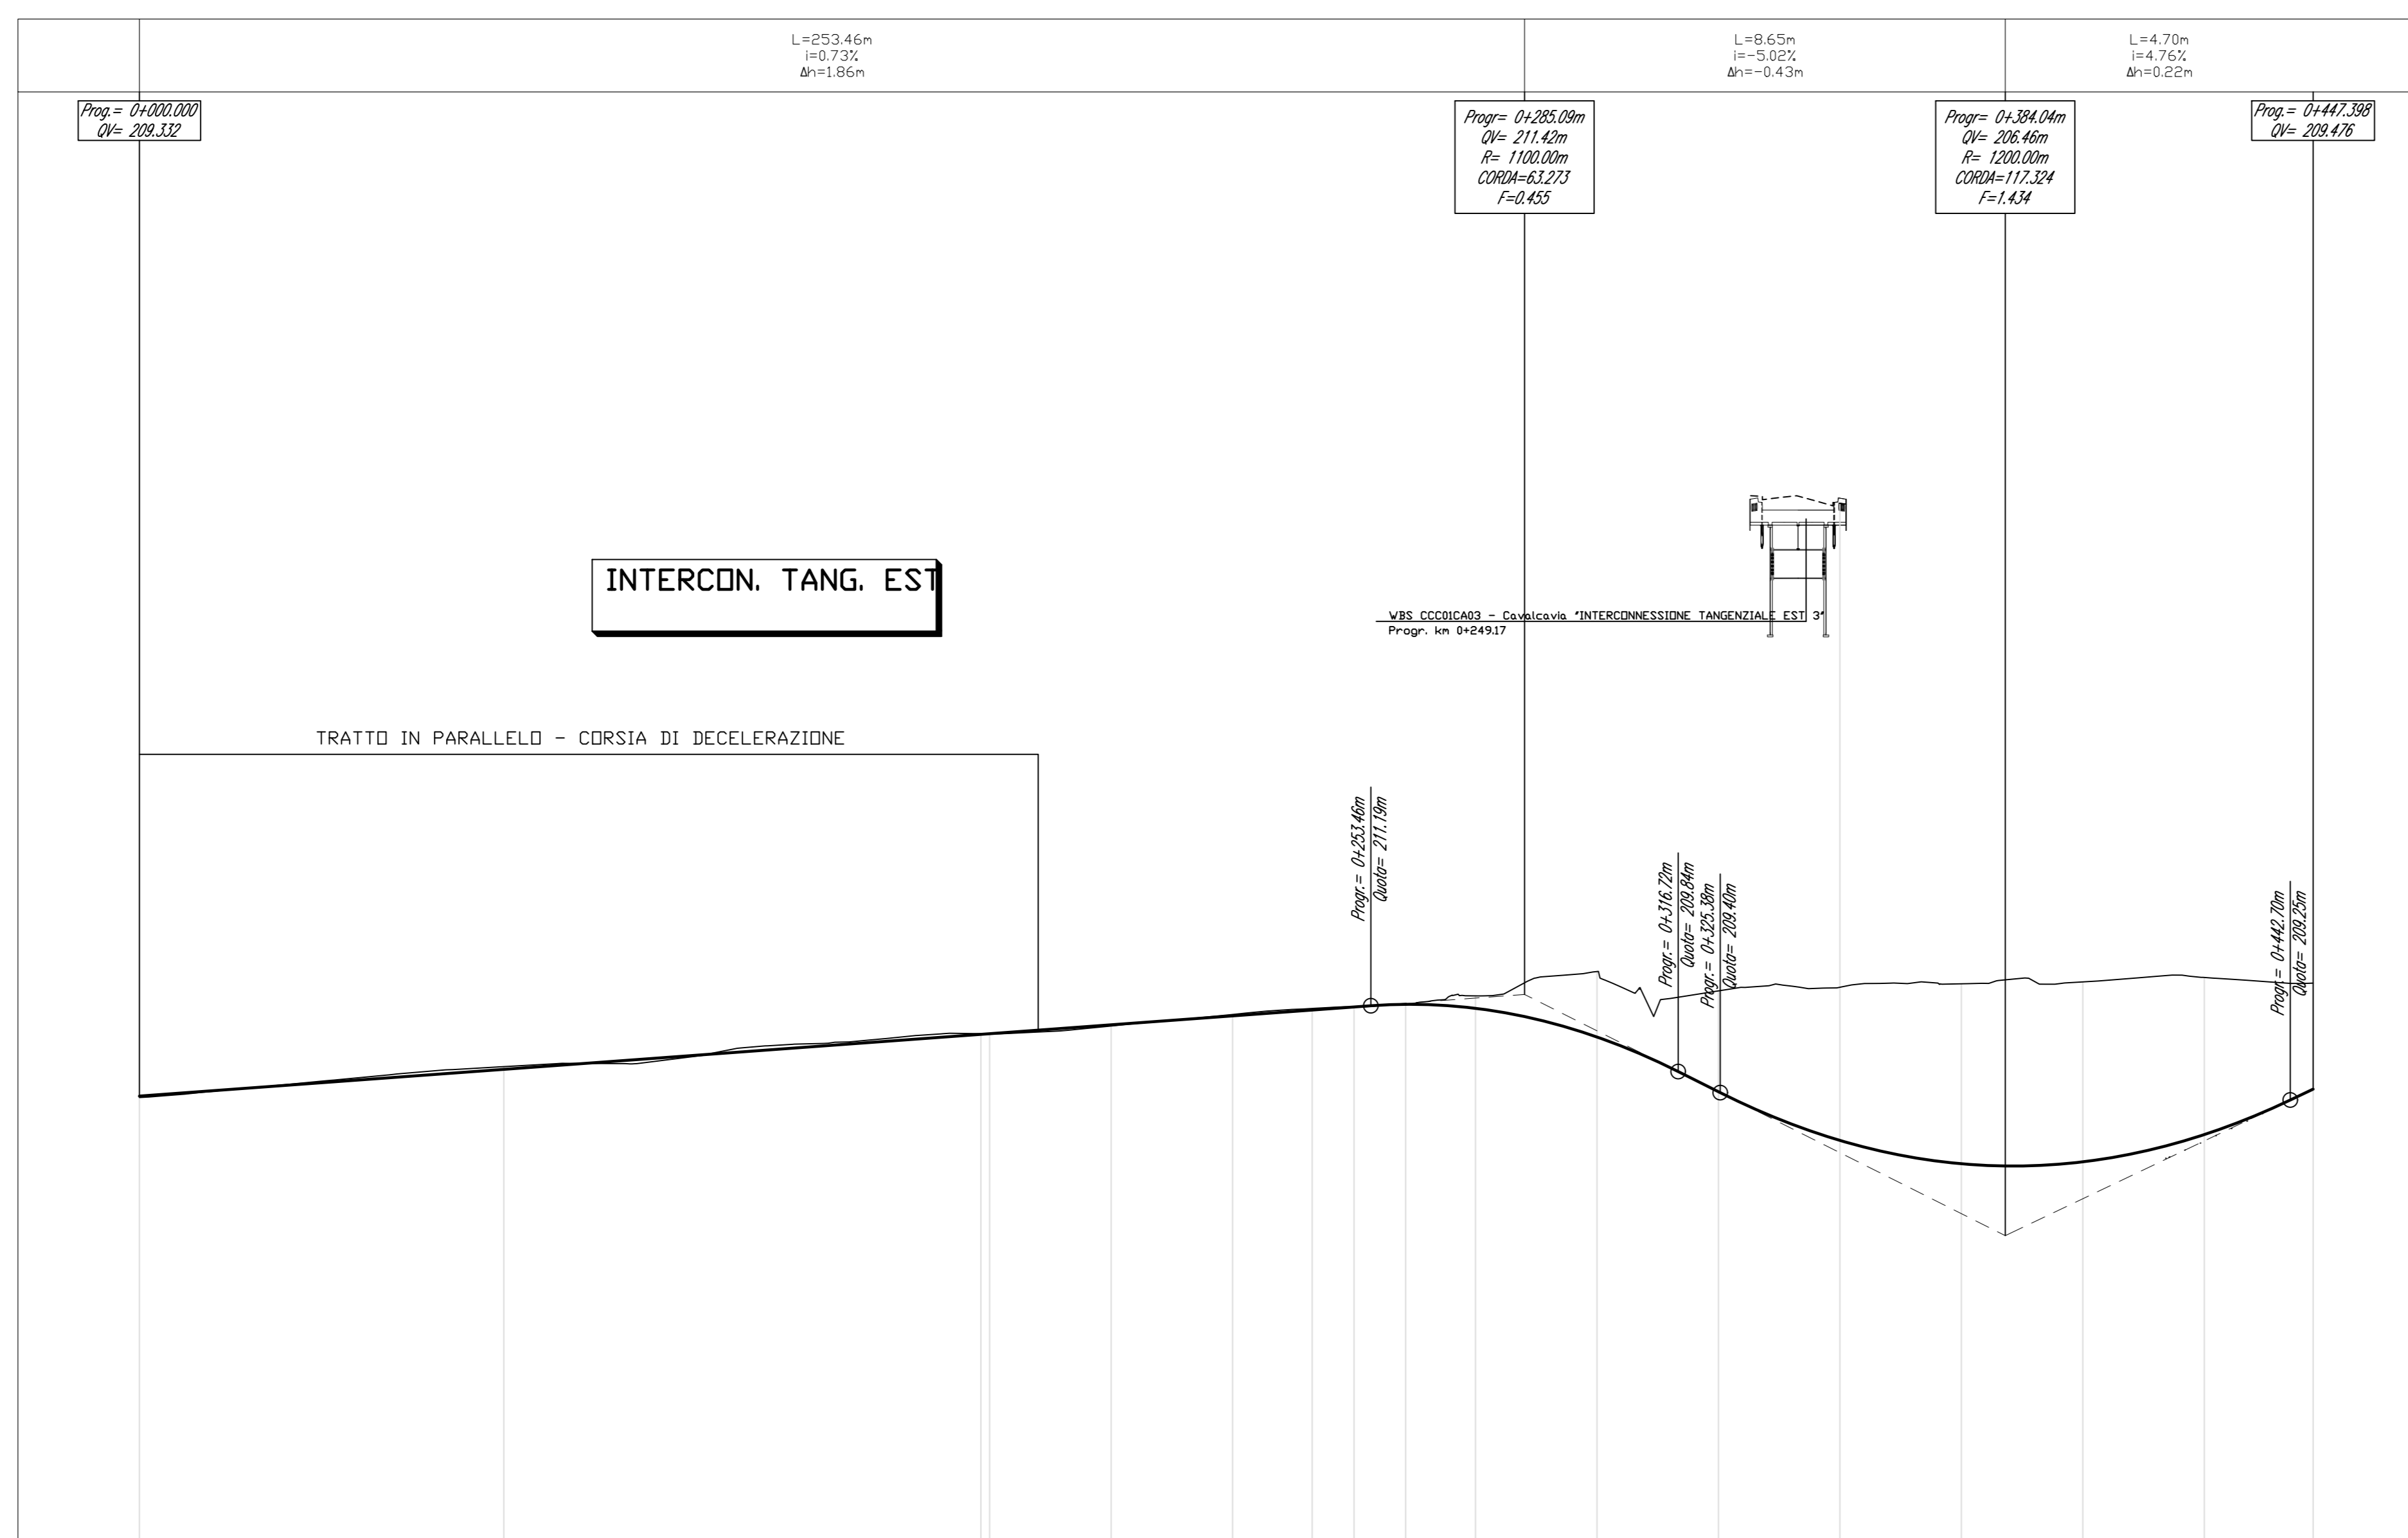


Profilo: Ramo 21 Tang Est
 Scala: 1000:100 - Q.Rif. : 200.00

LIVELLETTA

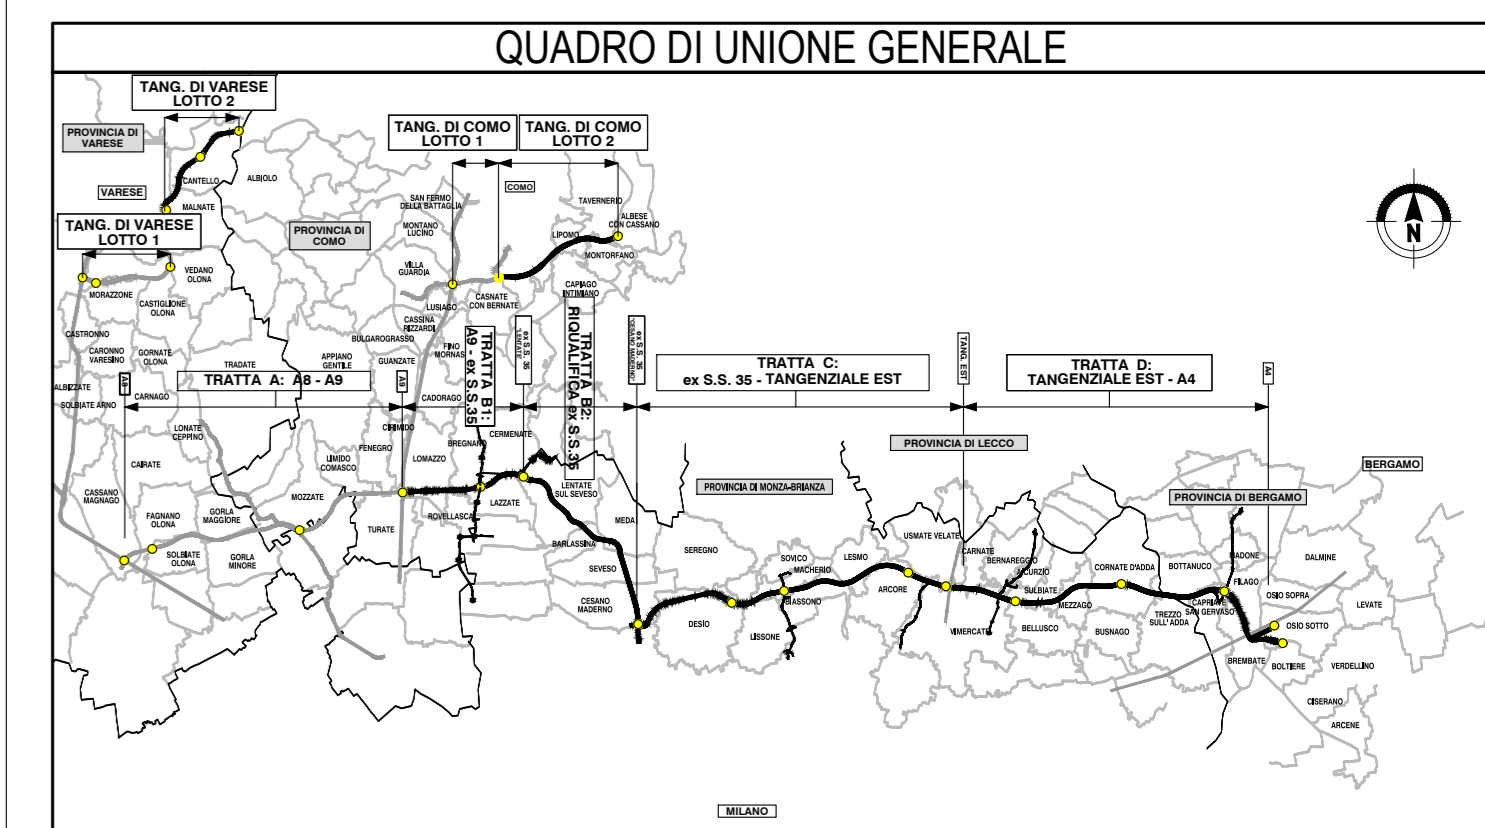


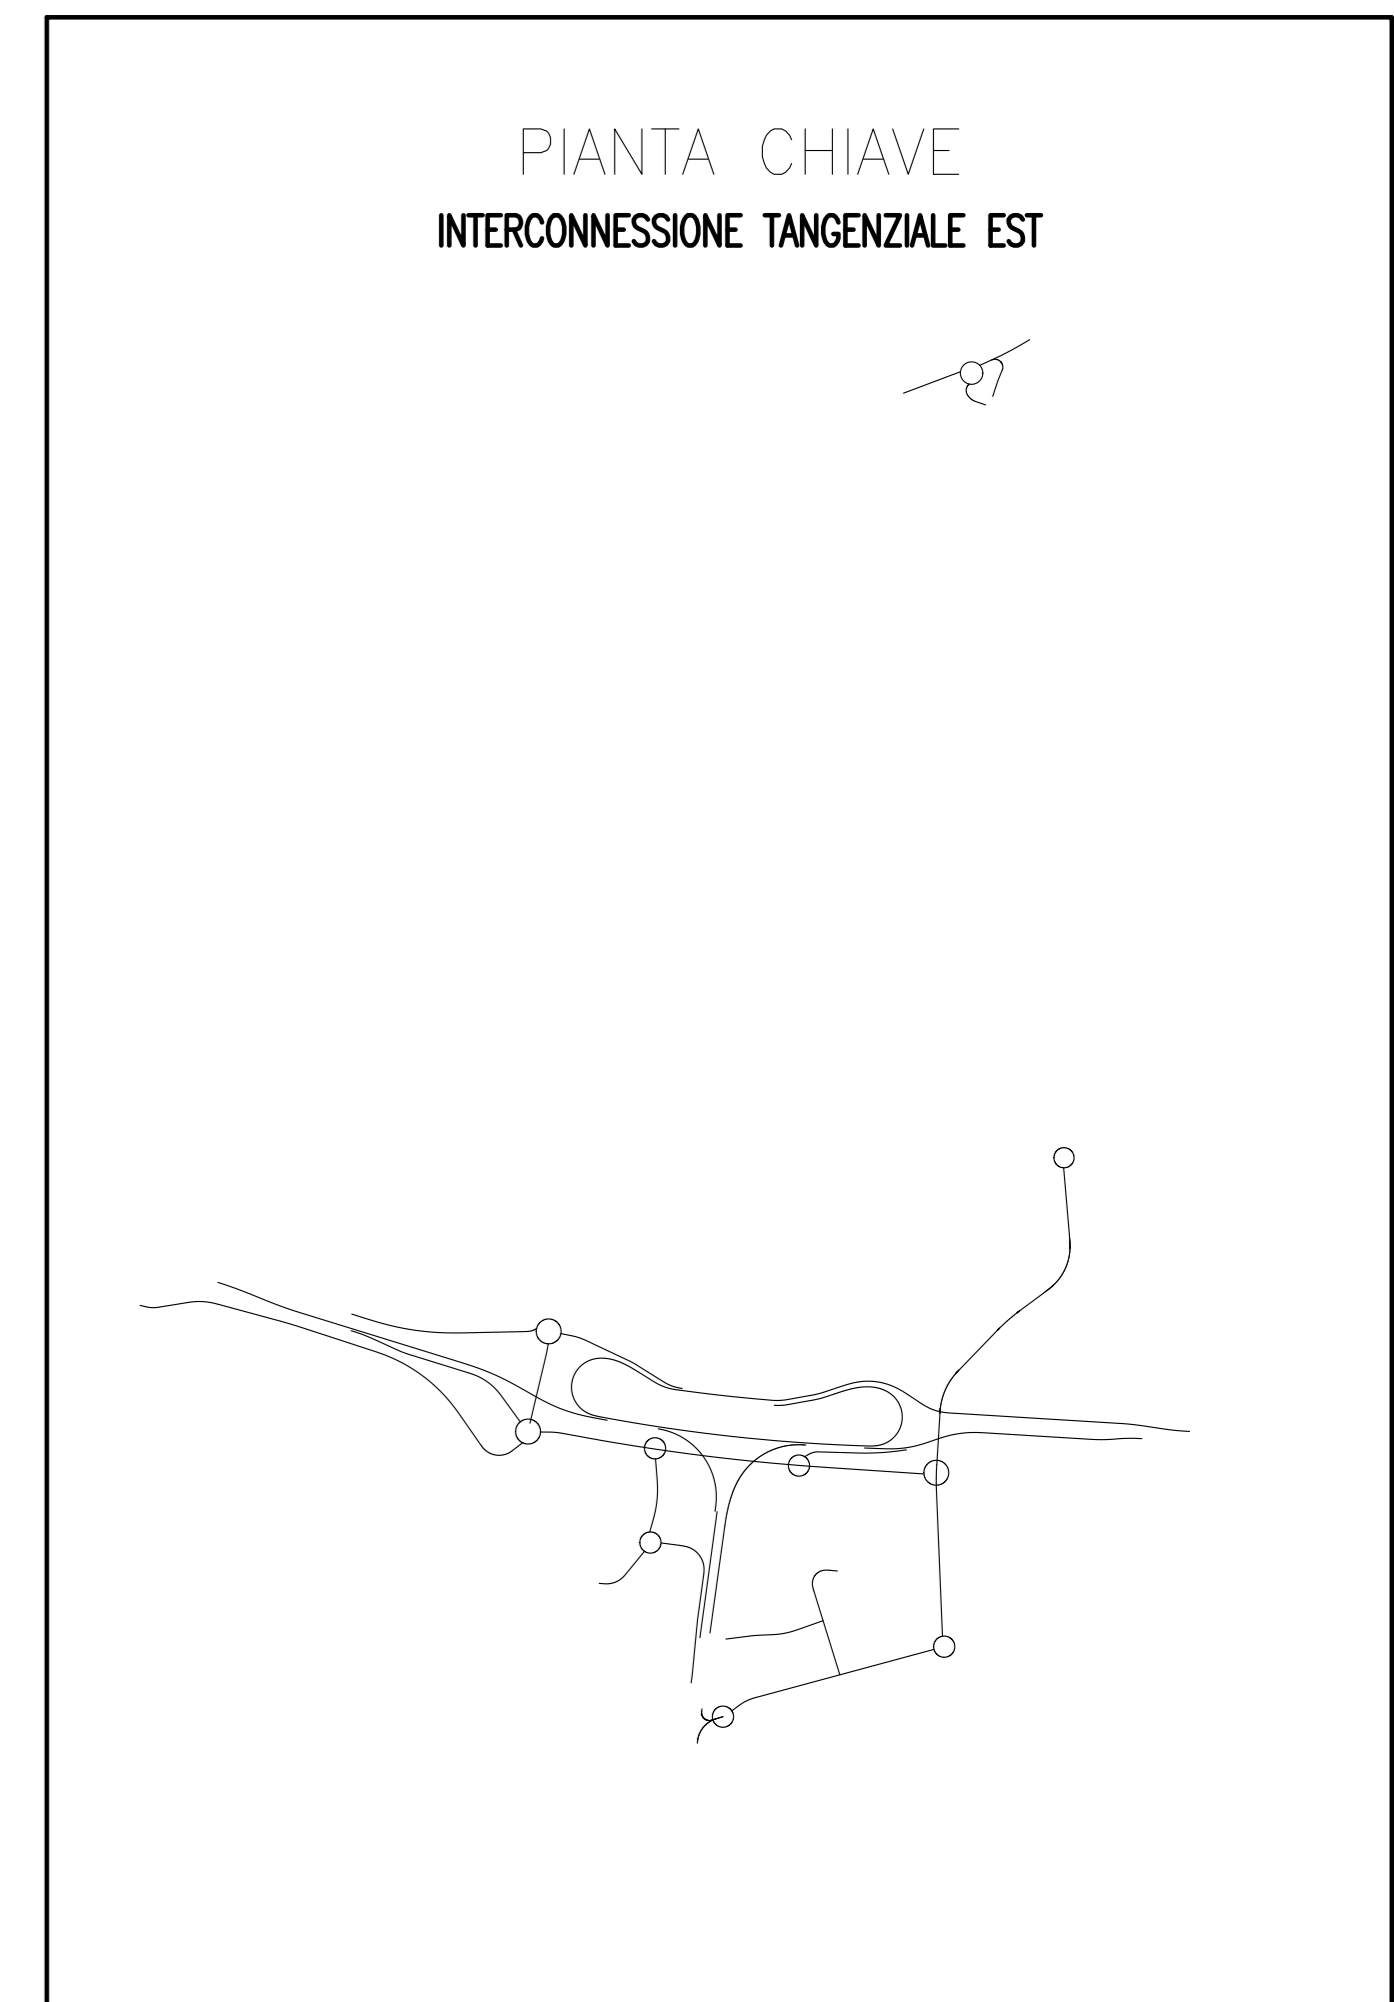

CONFERENZA REGIONALE
 COLLEGAMENTO AUTOSTRADALE
 DALMINE-COMO-VARESE-VALICO DEL GAGGIULO E OPERE AD ESSO CONNESSE

**PROGETTO ESECUTIVO
 TRATTA C**

**PROGETTO STRADALE
 INTERCONNESSIONE TANGENZIALE EST
 PROFILO LONGITUDINALE
 PROFILO LONGITUDINALE RAMPA "21"**

| IDENTIFICAZIONE ELABORAZIONE | | CONTRAENTE GENERALE | |
|------------------------------|--------------------------|---------------------------|--|
| PROGETTO | PROGETTO | PEDELOMBARDA NUOVA S.p.A. | |
| REVISIONE | REVISIONE | | |
| ELABORAZIONE PROGETTUALE | ELABORAZIONE PROGETTUALE | | |