

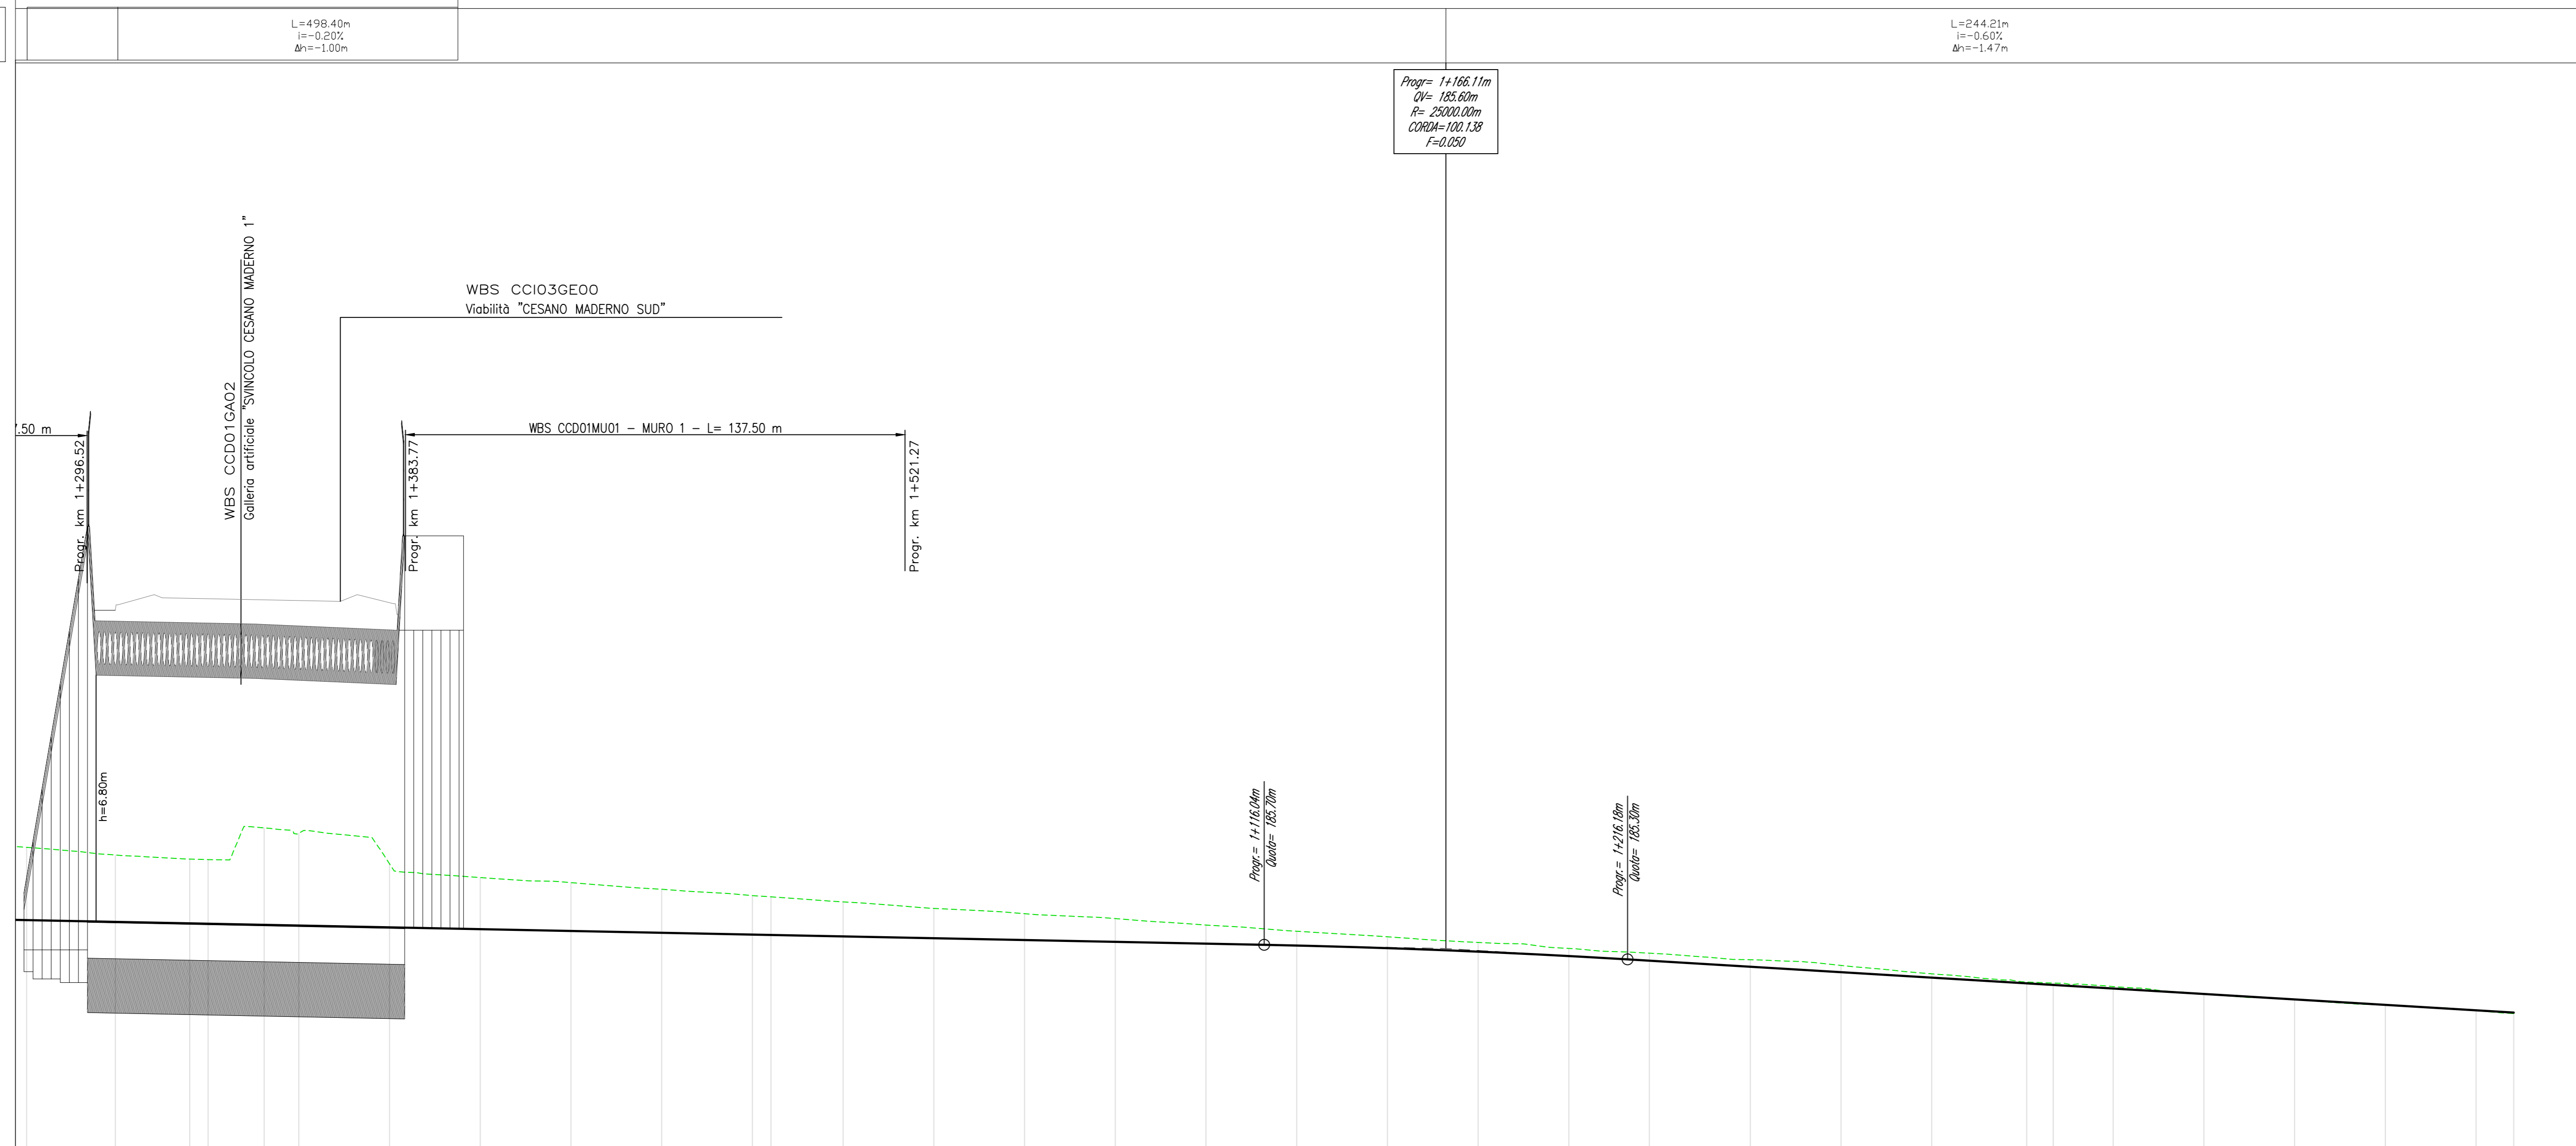


Profilo: Ramo M -SV1
Scala: 1000:100 - Q.Rif.: 180.00

LIVELLETTTE

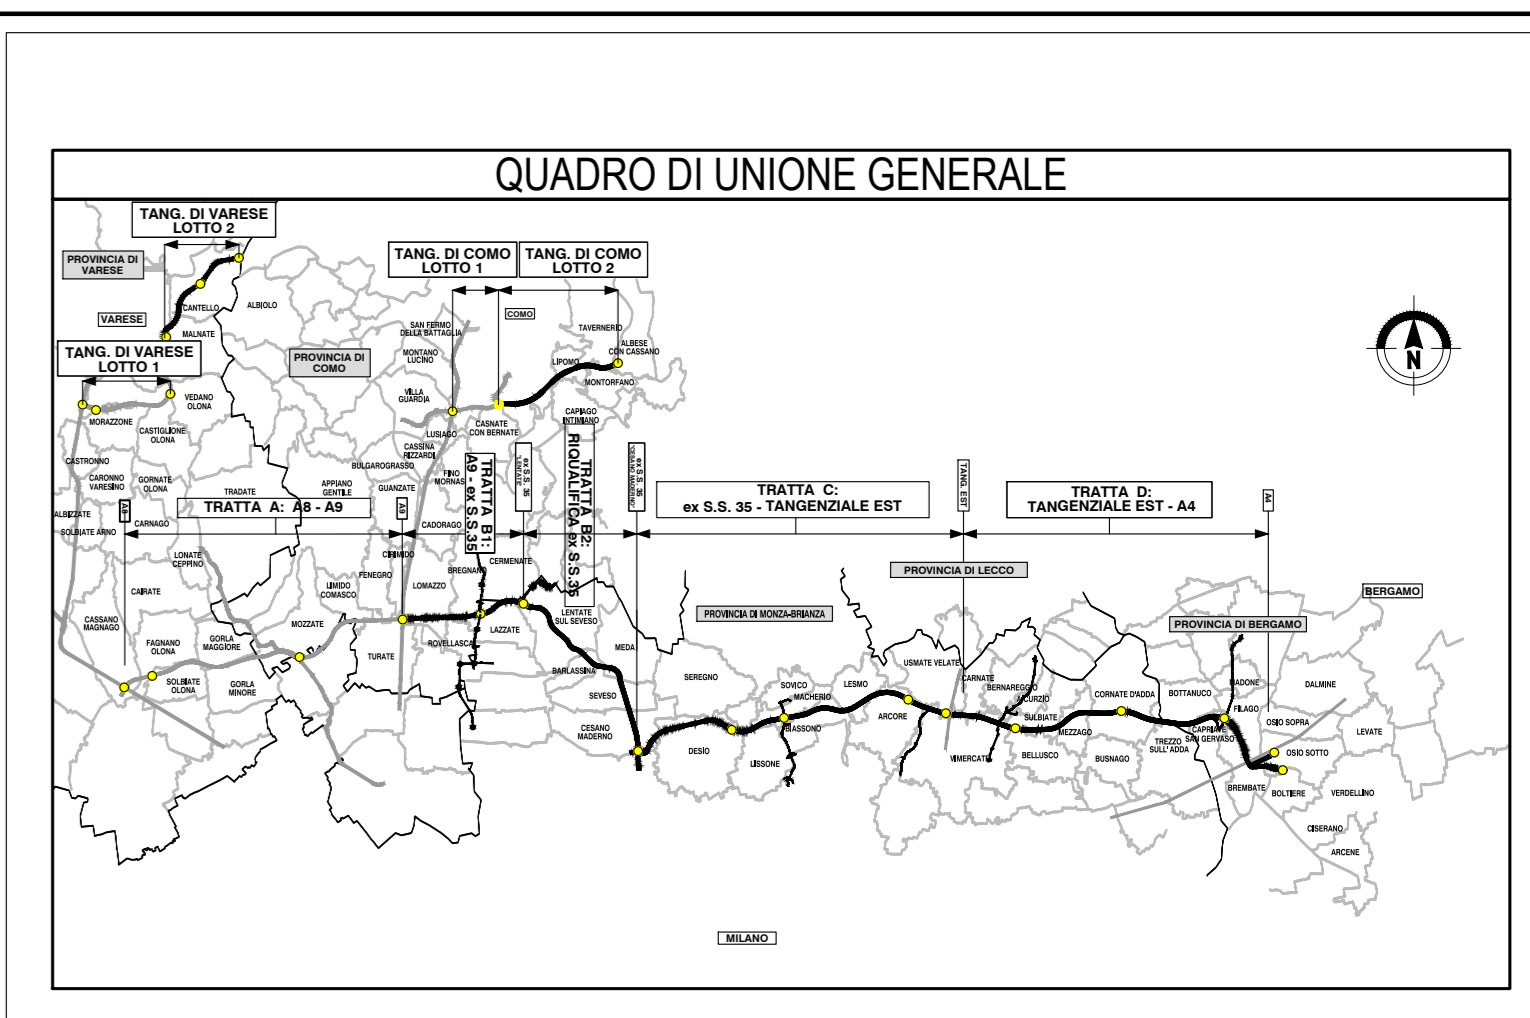

NUMERO SEZIONE	36	37	38,39	40	41	42	43	44	45	46,47	48	49	50	51	52	53	54	55	56	57	58	59	60	61	62	63	64	65	66	67	68		
DISTANZE PROGRESSIVE	0+720,00	0+799,44	0+819,85	0+825,00	0+860,45	0+885,00	0+900,00	0+925,00	0+950,00	0+975,00	1+000,00	1+025,00	1+050,00	1+075,00	1+100,00	1+125,00	1+150,00	1+175,00	1+200,00	1+225,00	1+250,00	1+275,00	1+300,00	1+325,00	1+350,00	1+375,00	1+400,00	1+425,00	1+450,00	1+460,00			
DISTANZE PARZIALI	24,44	20,50	5,05	15,45	9,55	25,00	25,00	25,00	25,00	25,00	12	18,88	25,00	25,00	25,00	25,00	25,00	25,00	22,18	27,82	25,00	25,00	26,18	7,29	16,52	25,00	25,00	25,00	25,00	10,39			
ANDAMENTO PLANIMETRICO	L=41,01m R=1254,00m		L=139,67m A=418,50		L=242,00m												L=104,00m A=310,00		L=14,50m R=924,00m		L=60,00m A=304,73		L=59,62m R=391,13m										

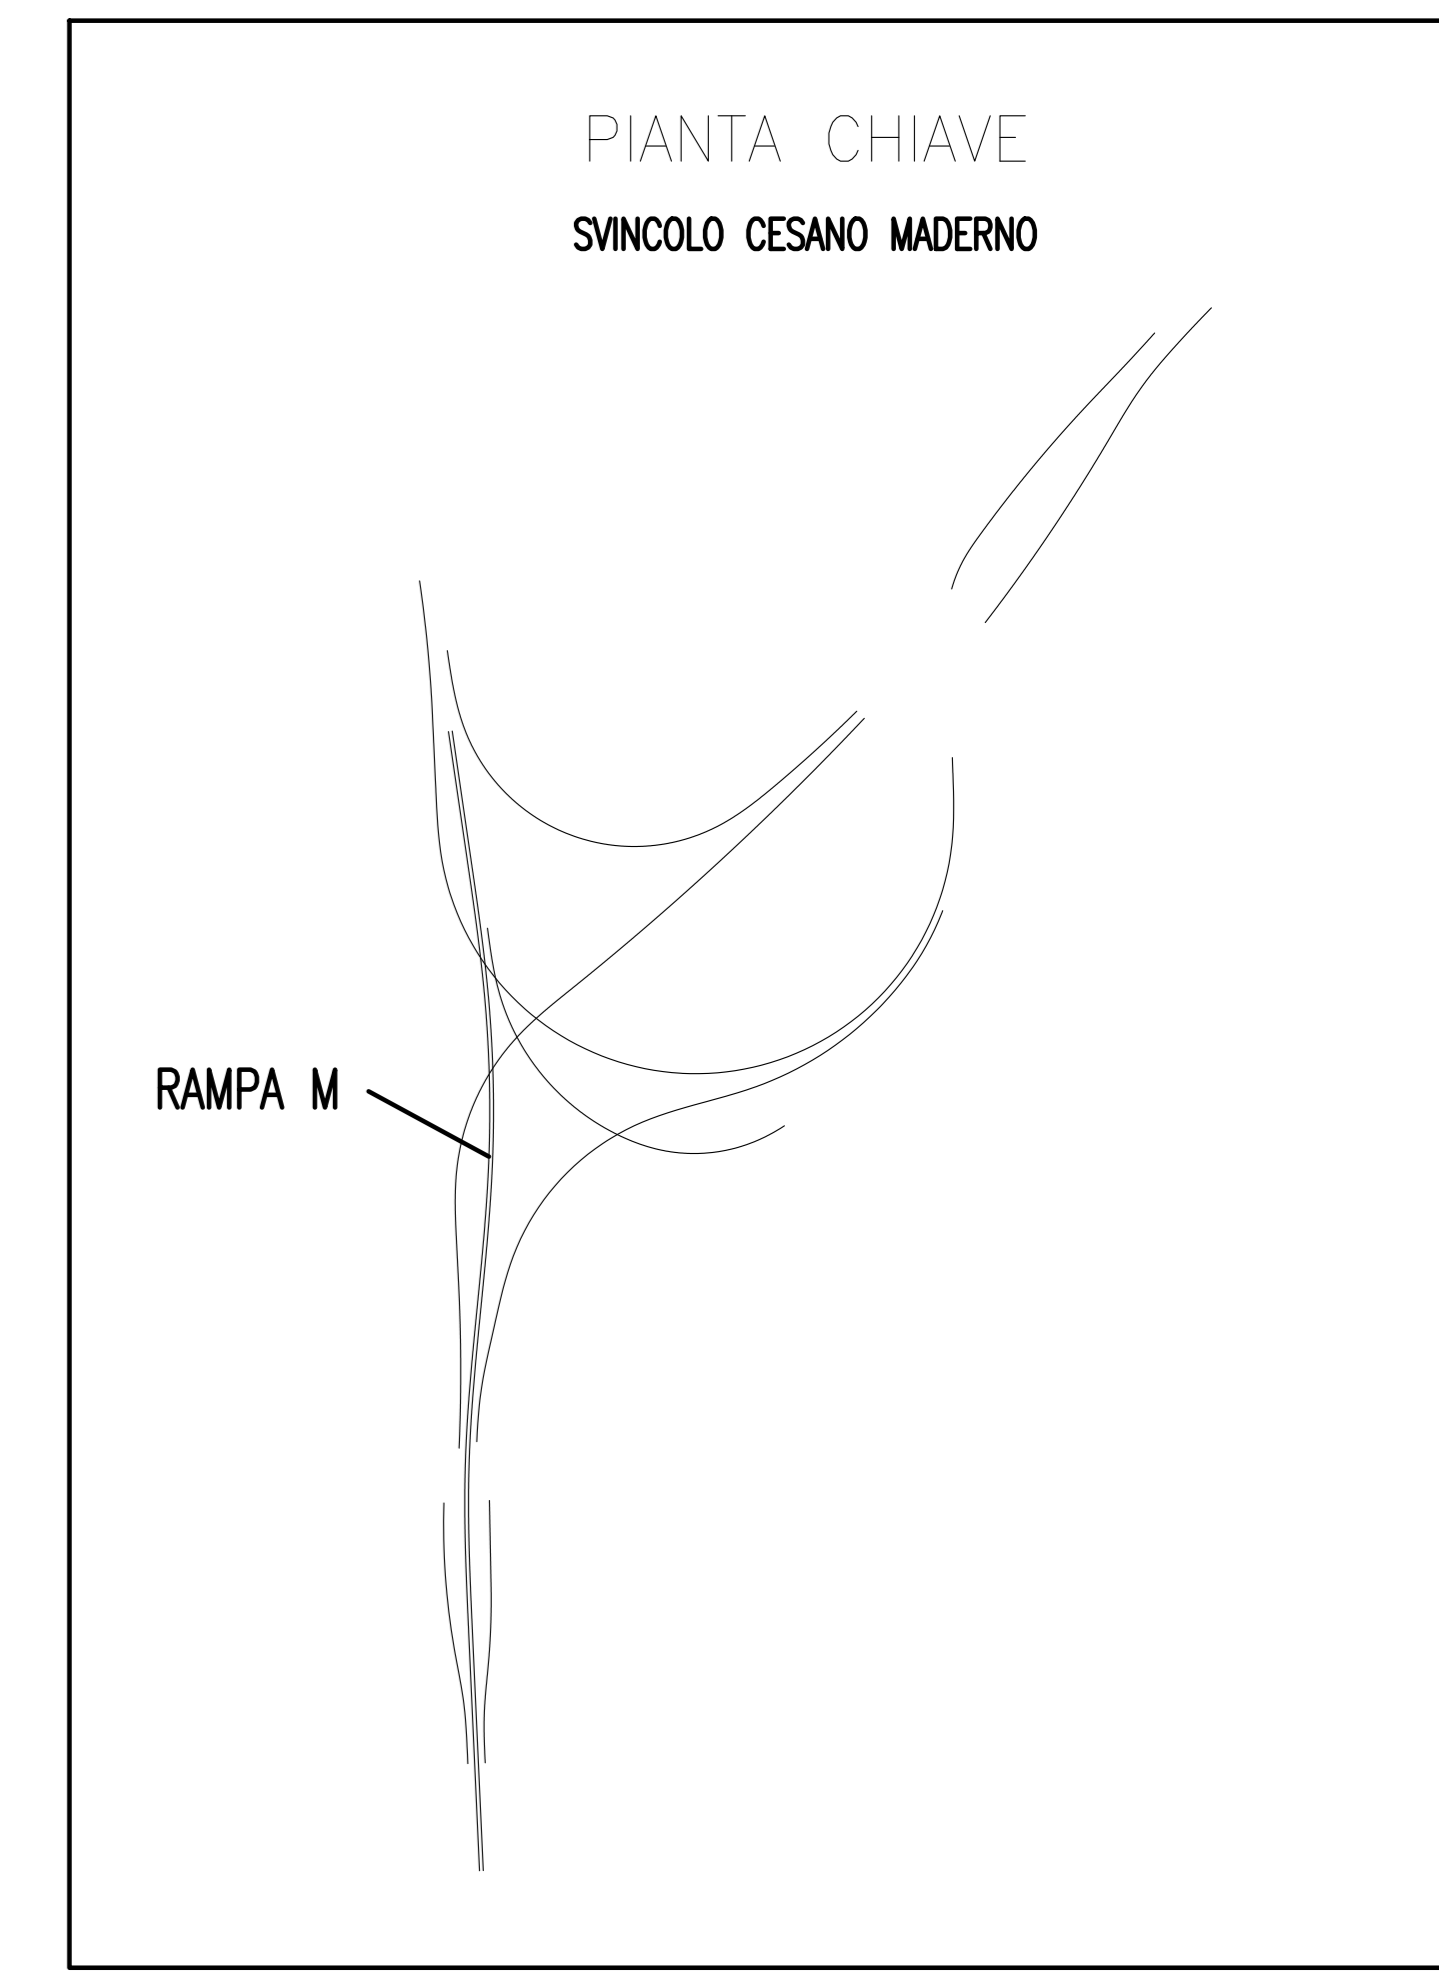

CONCESSIONARI
CONCESSIONARI
 CONCESSIONARI
 CONCESSIONARI

CONTRARENTE GENERALE
PEDELOMBARDA NUOVA S.p.A.

PROGETTO ESECUTIVO
TRATTA C

PROGETTO STRADALE
SVINCOLO DI CESANO MADERNO - EX SS.35
PROFILO LONGITUDINALE
PROFILO LONGITUDINALE RAMPA "M" - TAVOLA 2

FASE PROGETTUALE	AMBITO	TRATTA	CATEGORIA	OPERA	STATO	PROGETTO	REVISIONE	DATA	REVISIONE	ELABORAZIONE PROGETTUALE	RESPONSABILE
