

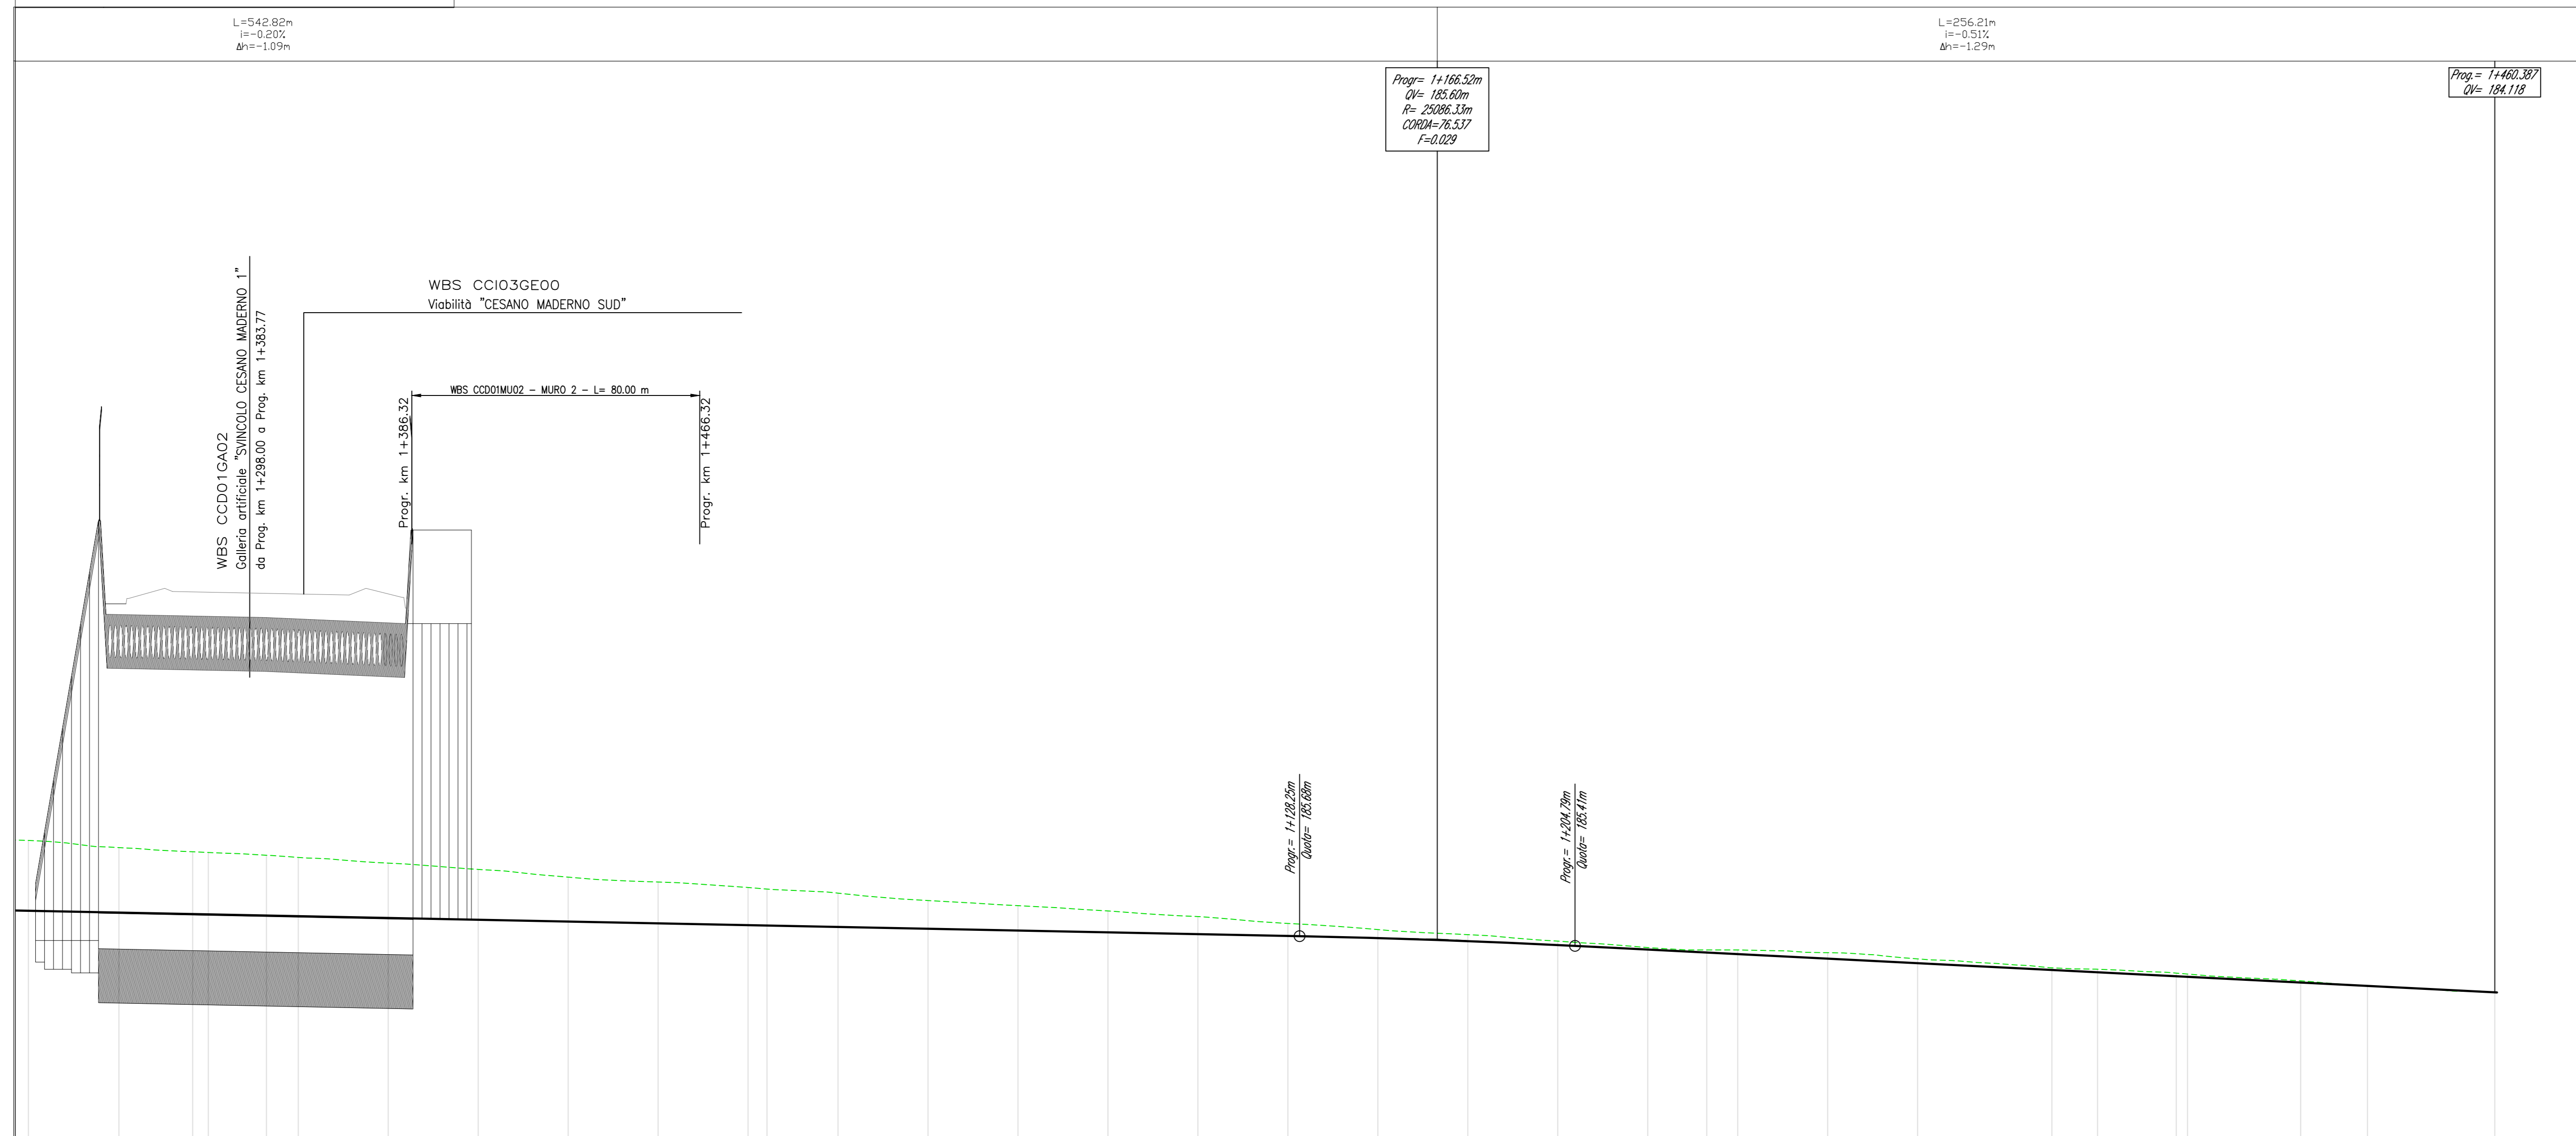


Profilo: Ramo N-SV1
Scala: 1000:100 - Q.Rif.: 180.00

LIVELLETTA

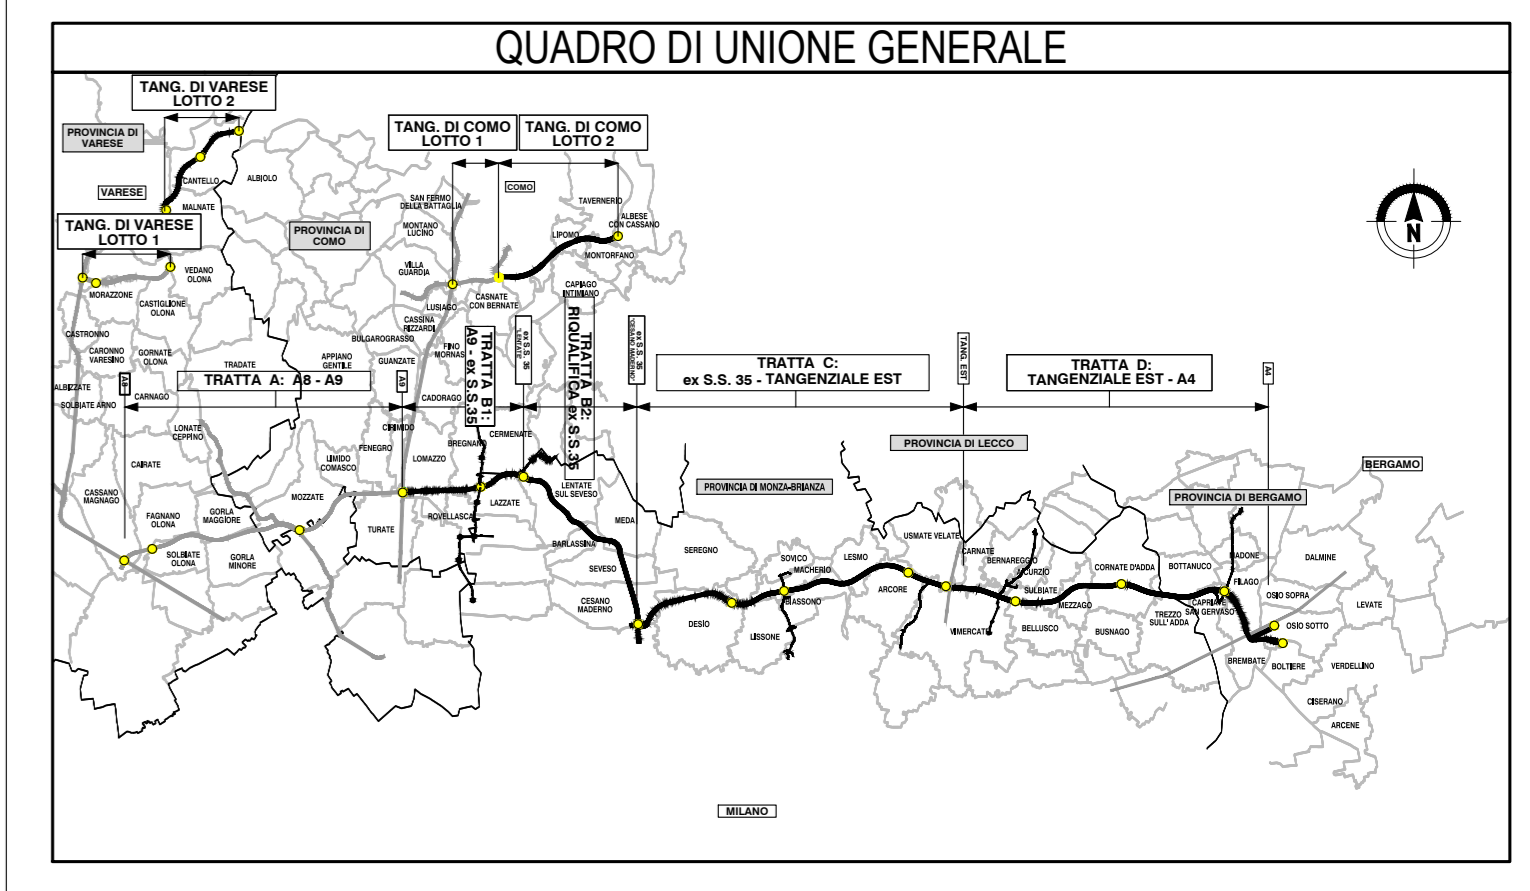


ETOMETRICHE																																	

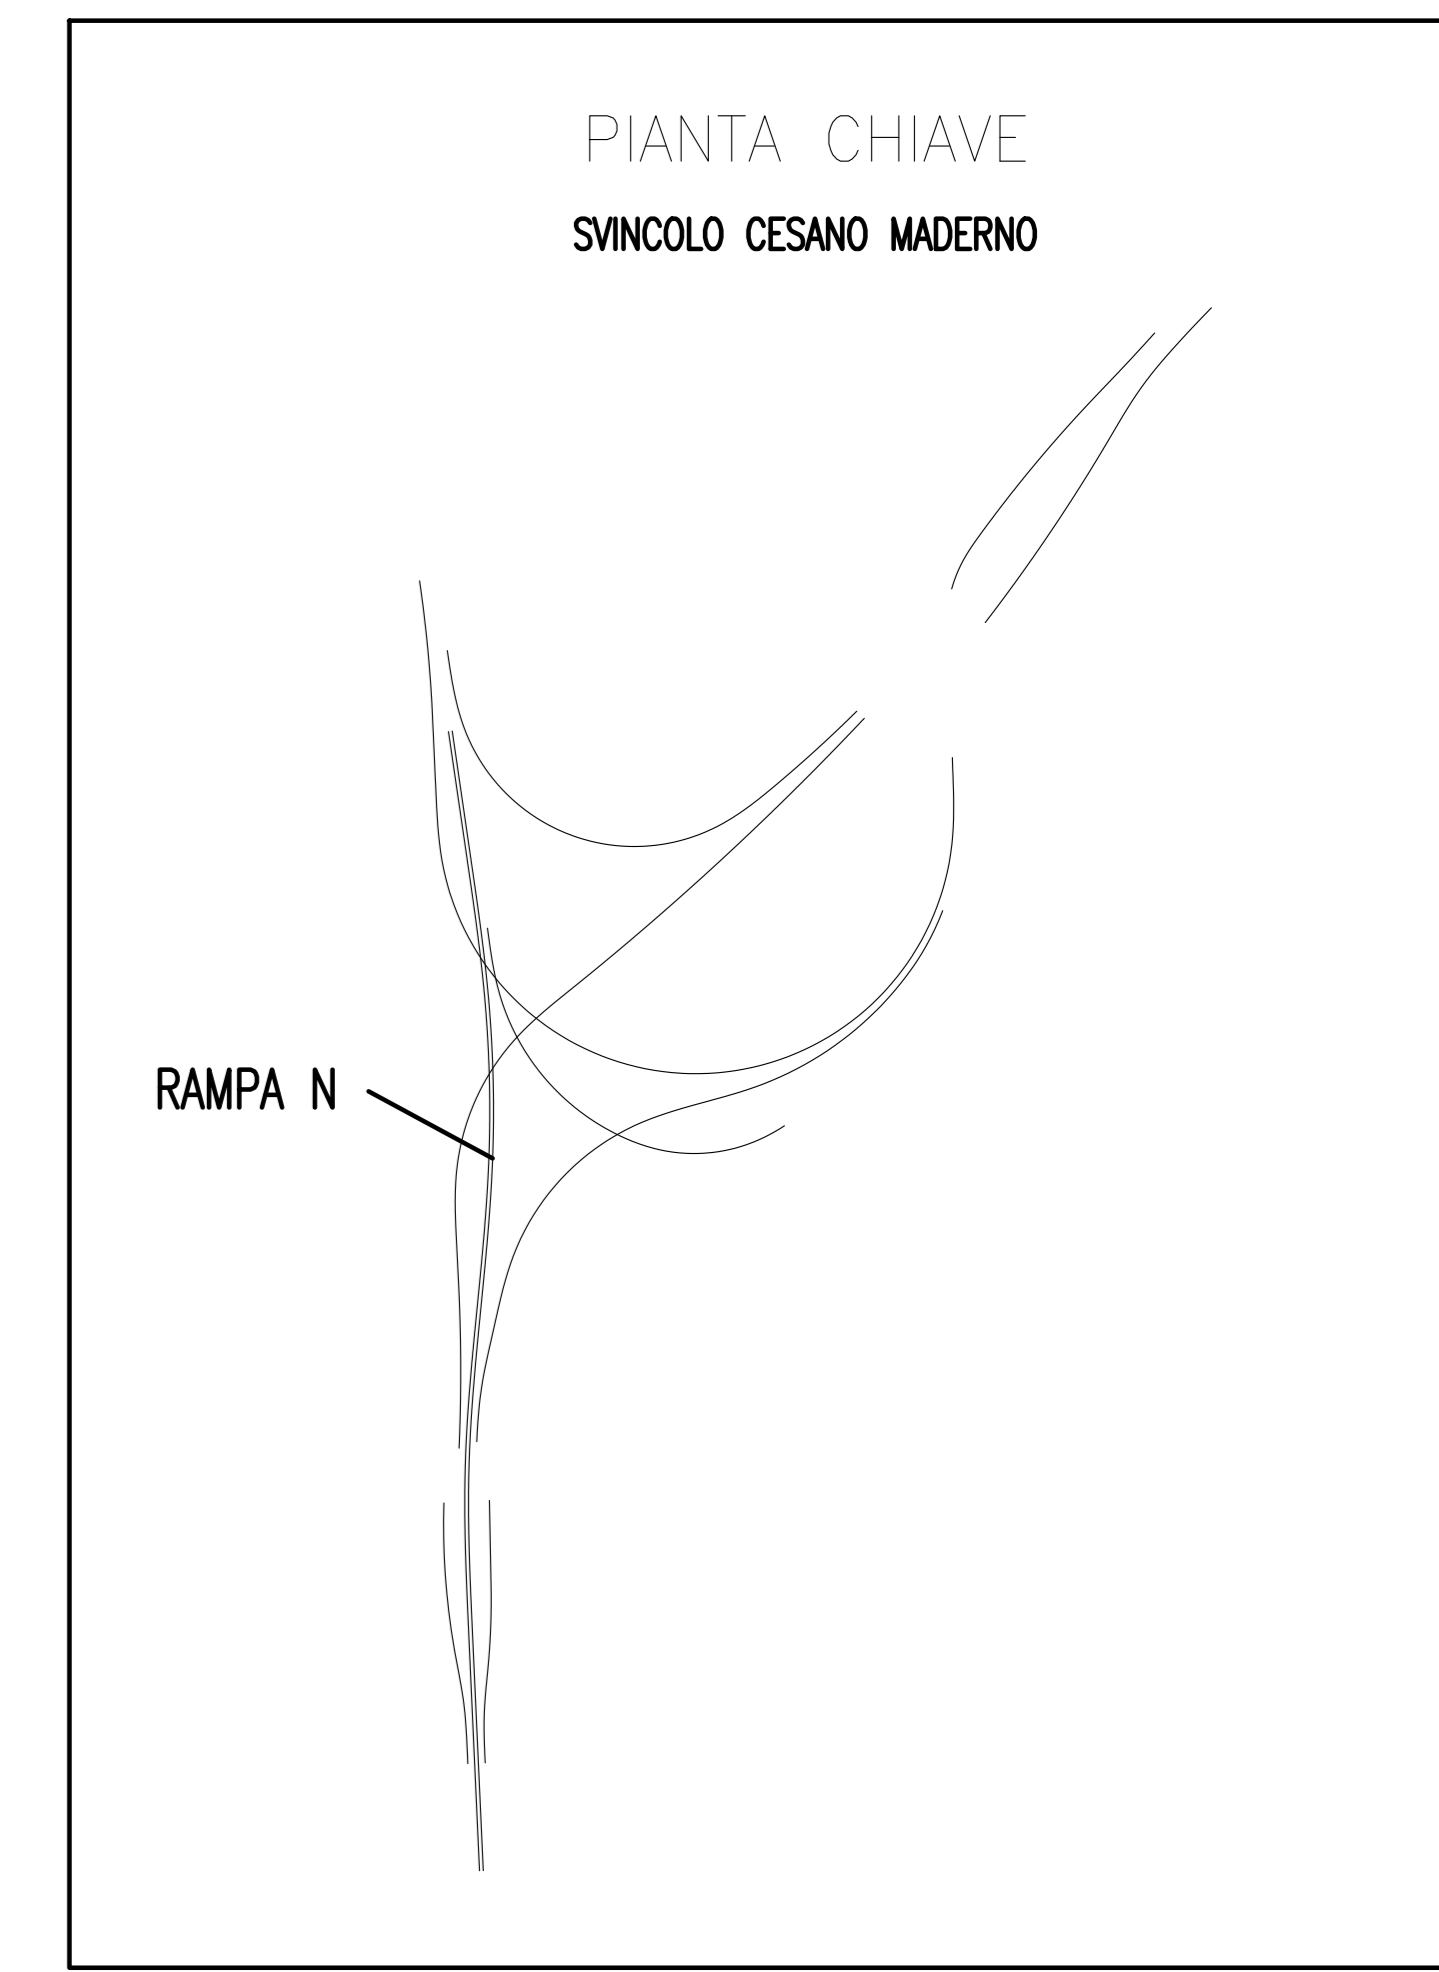

COLLEGAMENTO AUTOSTRADALE DALMINE-COMO-VARESE-VALICO DEL GAGGIOLO E OPERE AD ESSO CONNESSE

PROGETTO ESECUTIVO TRATTA C

PROGETTO STRADALE SVINCOLO DI CESANO MADERNO - EX SS.35

PROFILO LONGITUDINALE PROFILO LONGITUDINALE RAMPA "N" - TAVOLA 2

IDENTIFICAZIONE ELABORAZIONE	CONTRAENTE GENERALE
PEDELOMBARDA NUOVA S.c.p.a. DATA REVISIONE ELABORAZIONE PROGETTUALE DATA: 30 luglio 2023 SCALA: 1:1000/1:100	RESPONSABILE PROGETTO RESPONSABILE INTEGRAZIONE PROGETTO SPECIALISTA ING. Carlo Luzzi
CONCORSO	PROGETTISTA
CONCESSIONE REGIONALE CONCESSIONE REGIONALE	PROGETTO