

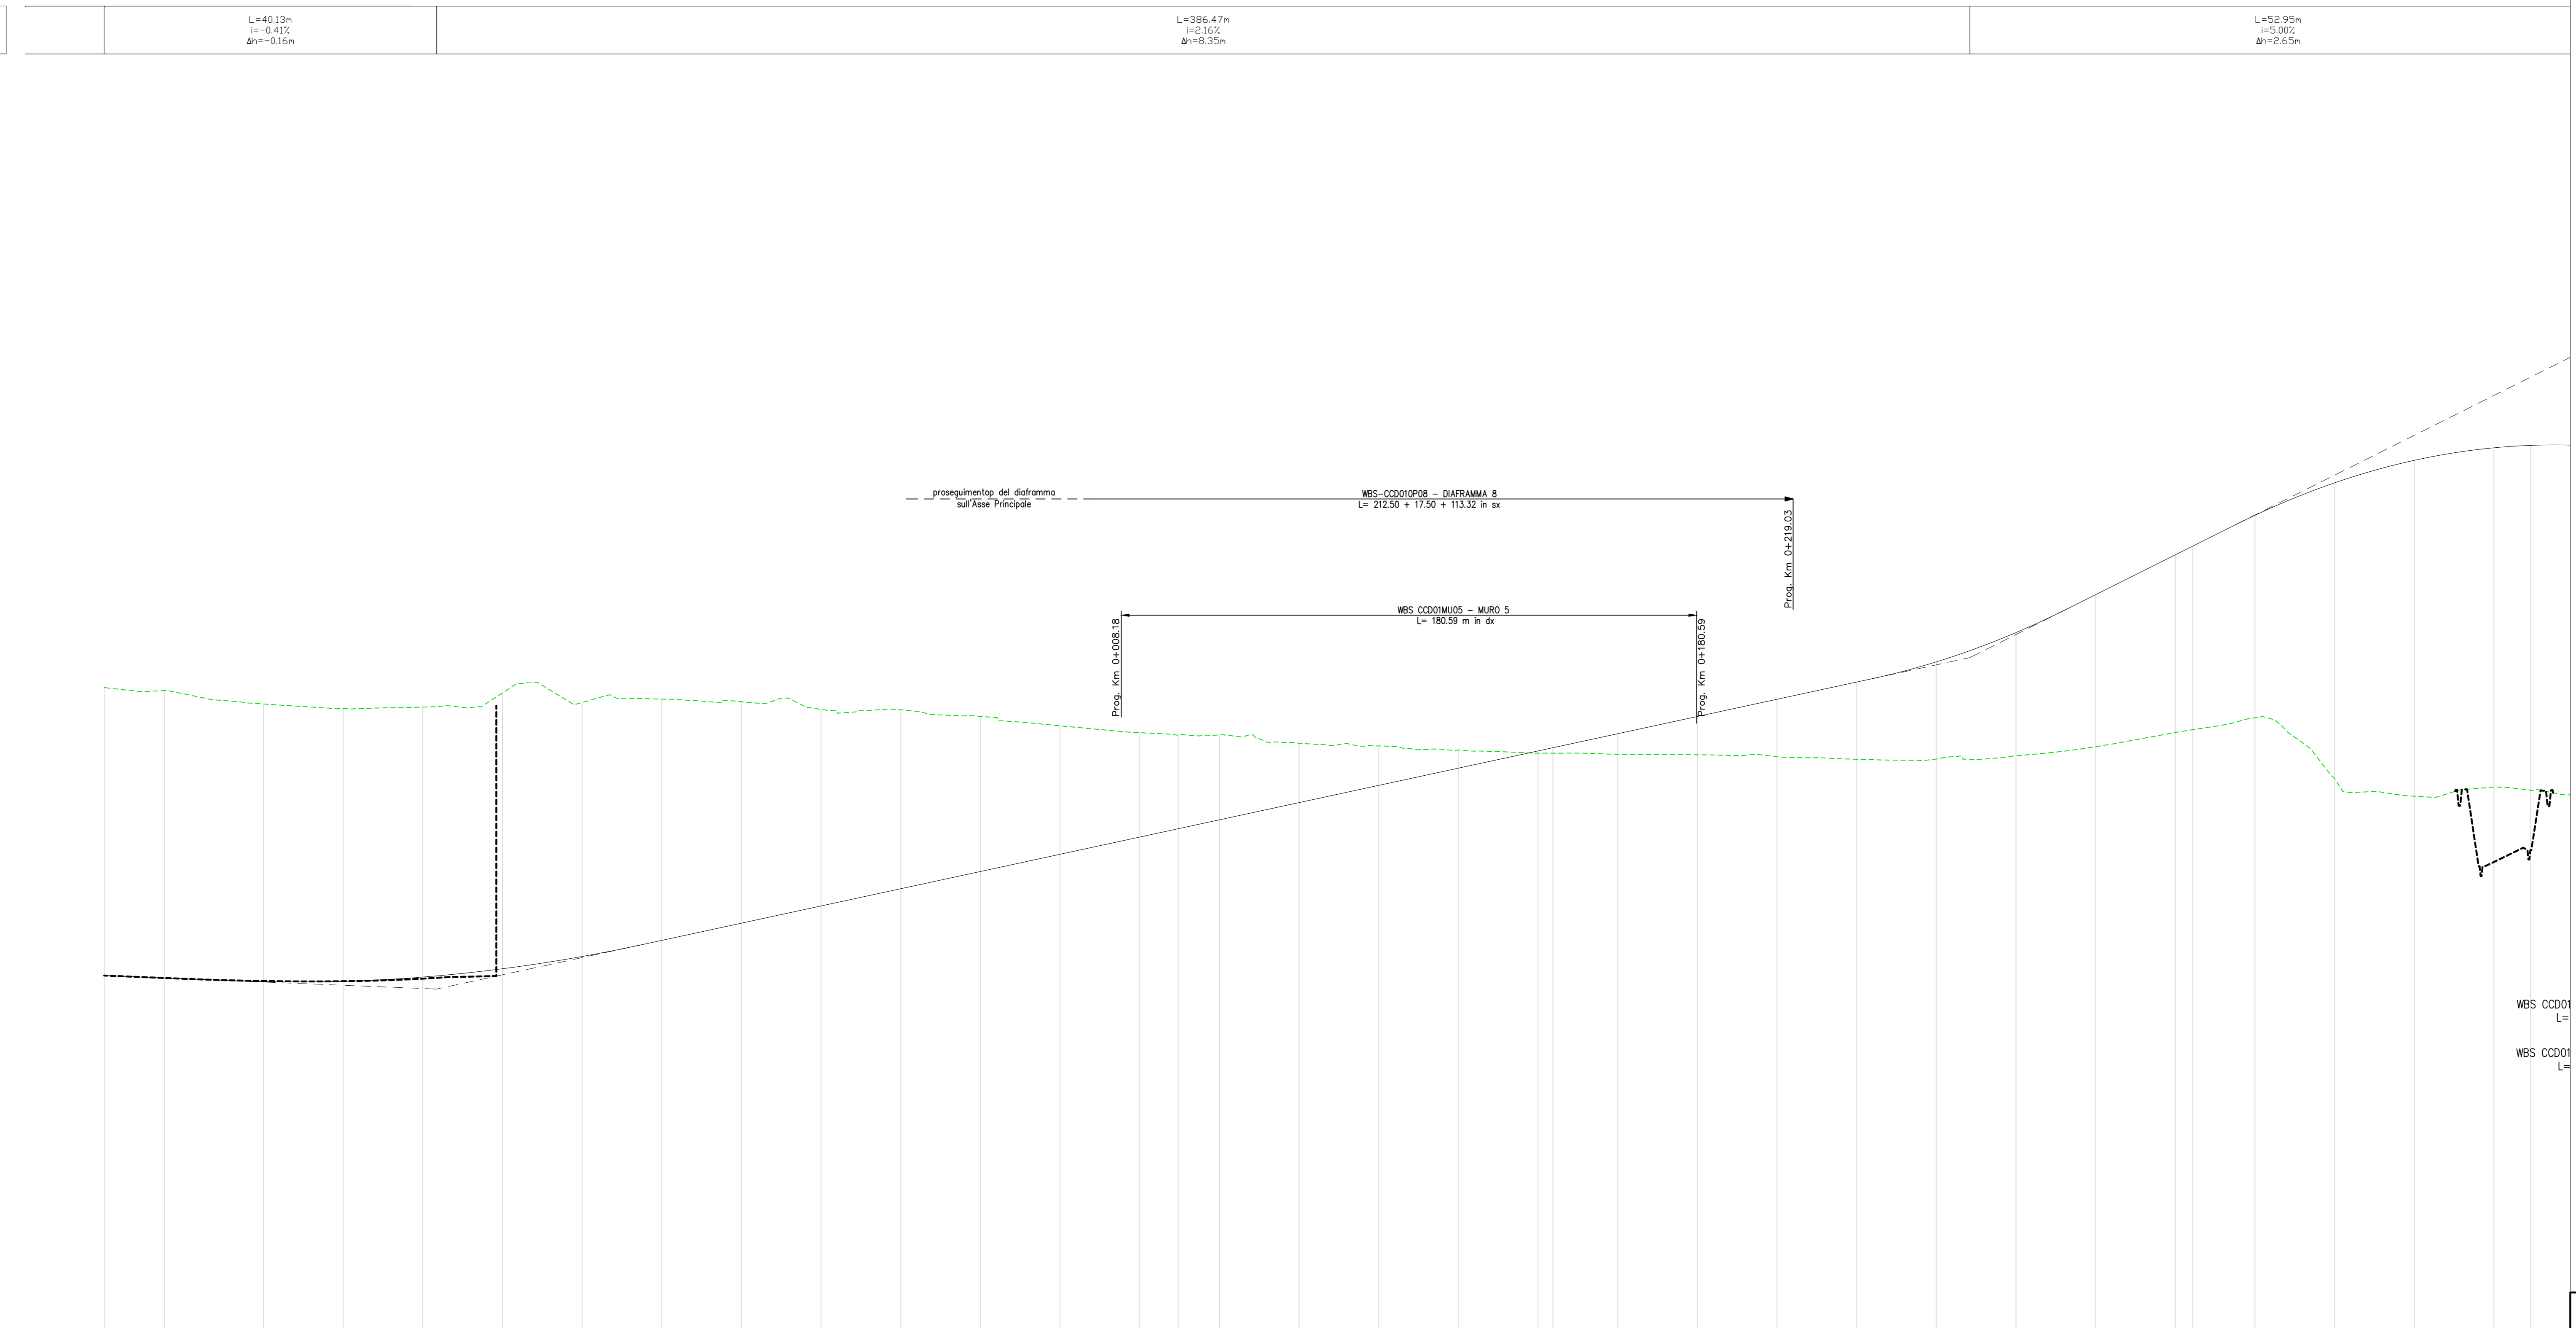


Profilo: Ramo D  
Scala: 1000:100 - Q.Rif. : 180.00

LIVELLETTE

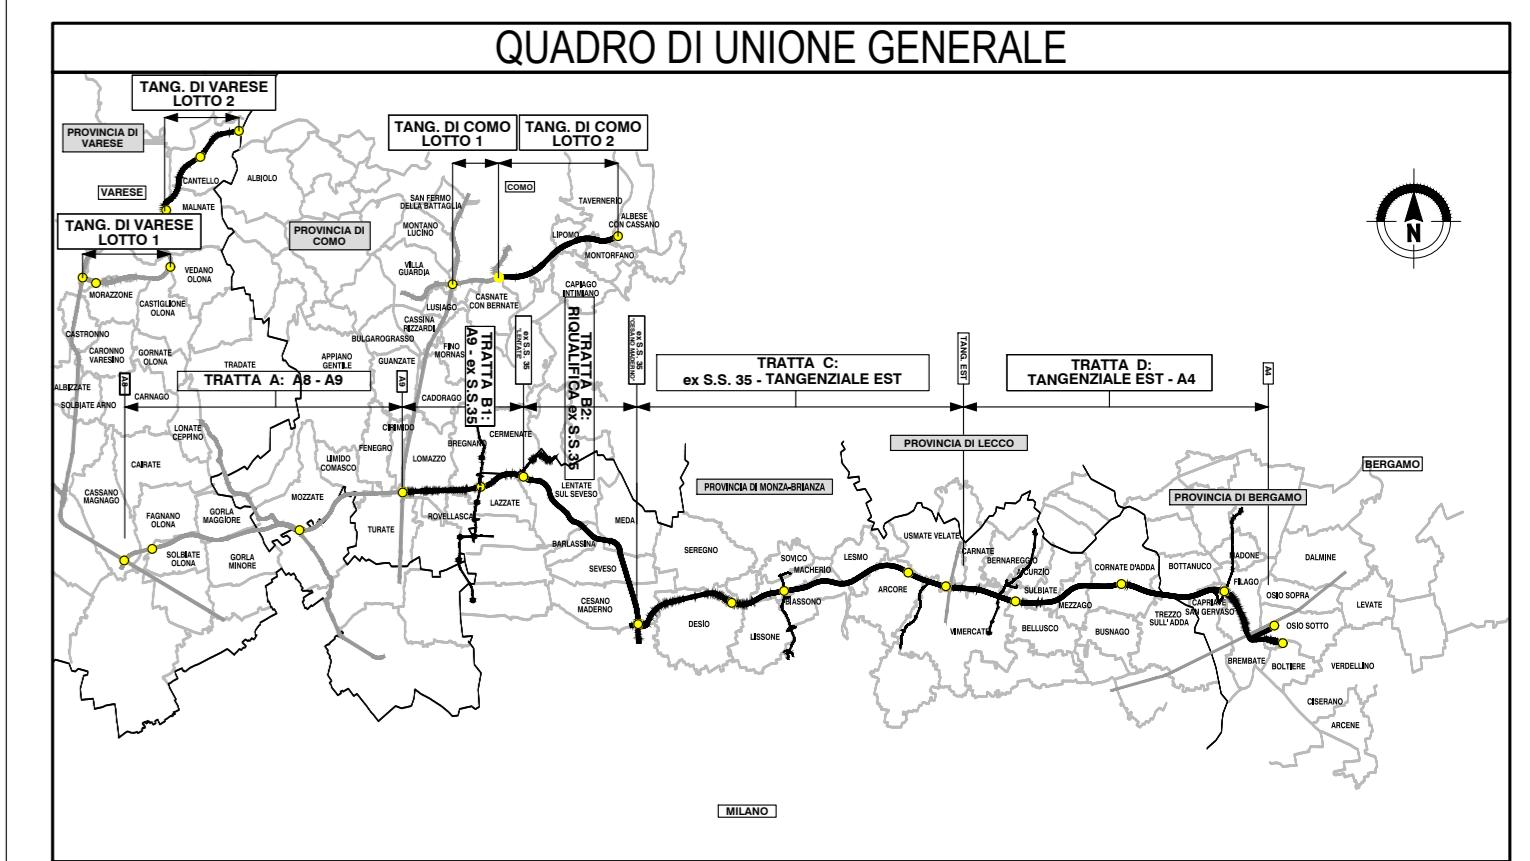


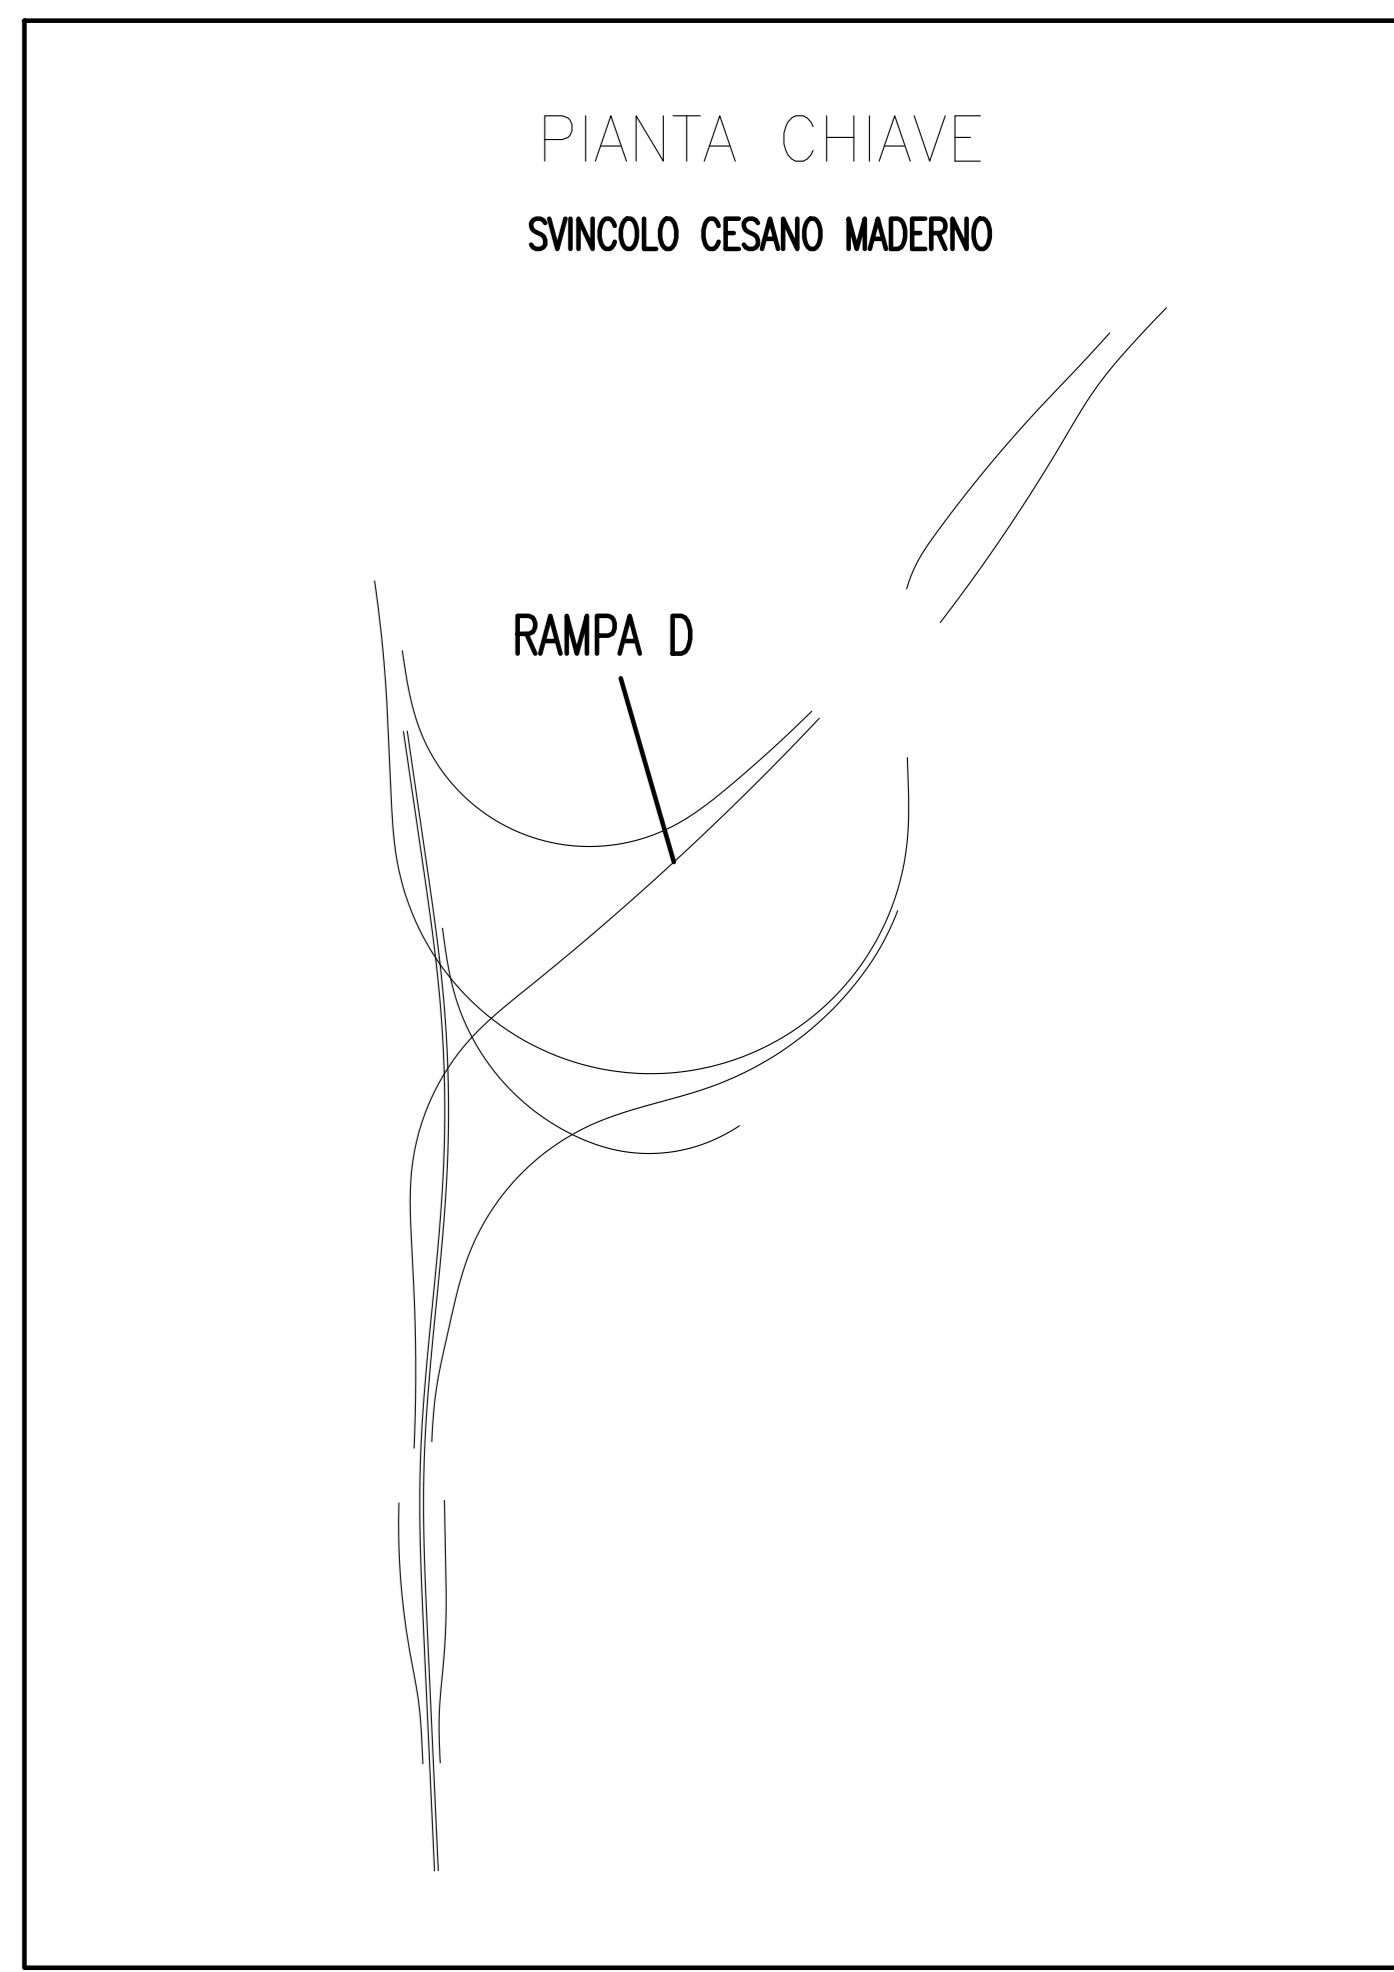

CONCESSIONE AUTOSTRADALE  
DALMINE-COMO-VARESE-VALICO DEL GAGGIOLO E OPERE AD ESSO CONNESSE

PROGETTO ESECUTIVO  
TRATTA C

PROGETTO STRADALE  
SVINCOLO DI CESANO MADERNO - EX SS.35  
PROFILO LONGITUDINALE  
PROFILO LONGITUDINALE RAMPA "D" - TAVOLA 1

IDENTIFICAZIONE ELABORAZIONE	CONTRAENTE GENERALE	
AREA PROGETTUALE AMBITO CANTIERE CANTIERE OPERA FASCE LONGHE TIPO ELABORAZIONE PROFESSIONE REVISIONE ESTERNA	PEDELOMBARDA NUOVA S.c.p.a.	
DATA	REVISIONE	ELABORAZIONE PROGETTUALE
DATA: 30 luglio 2023		PROGETTISTA RESPONSABILE INTEGRAZIONE PRESTAZIONE SPECIFICAZIONE ING. Carlo Lorenzini
CONCESSIONARI	CONCESSIONARIO	PROGETTISTA
