

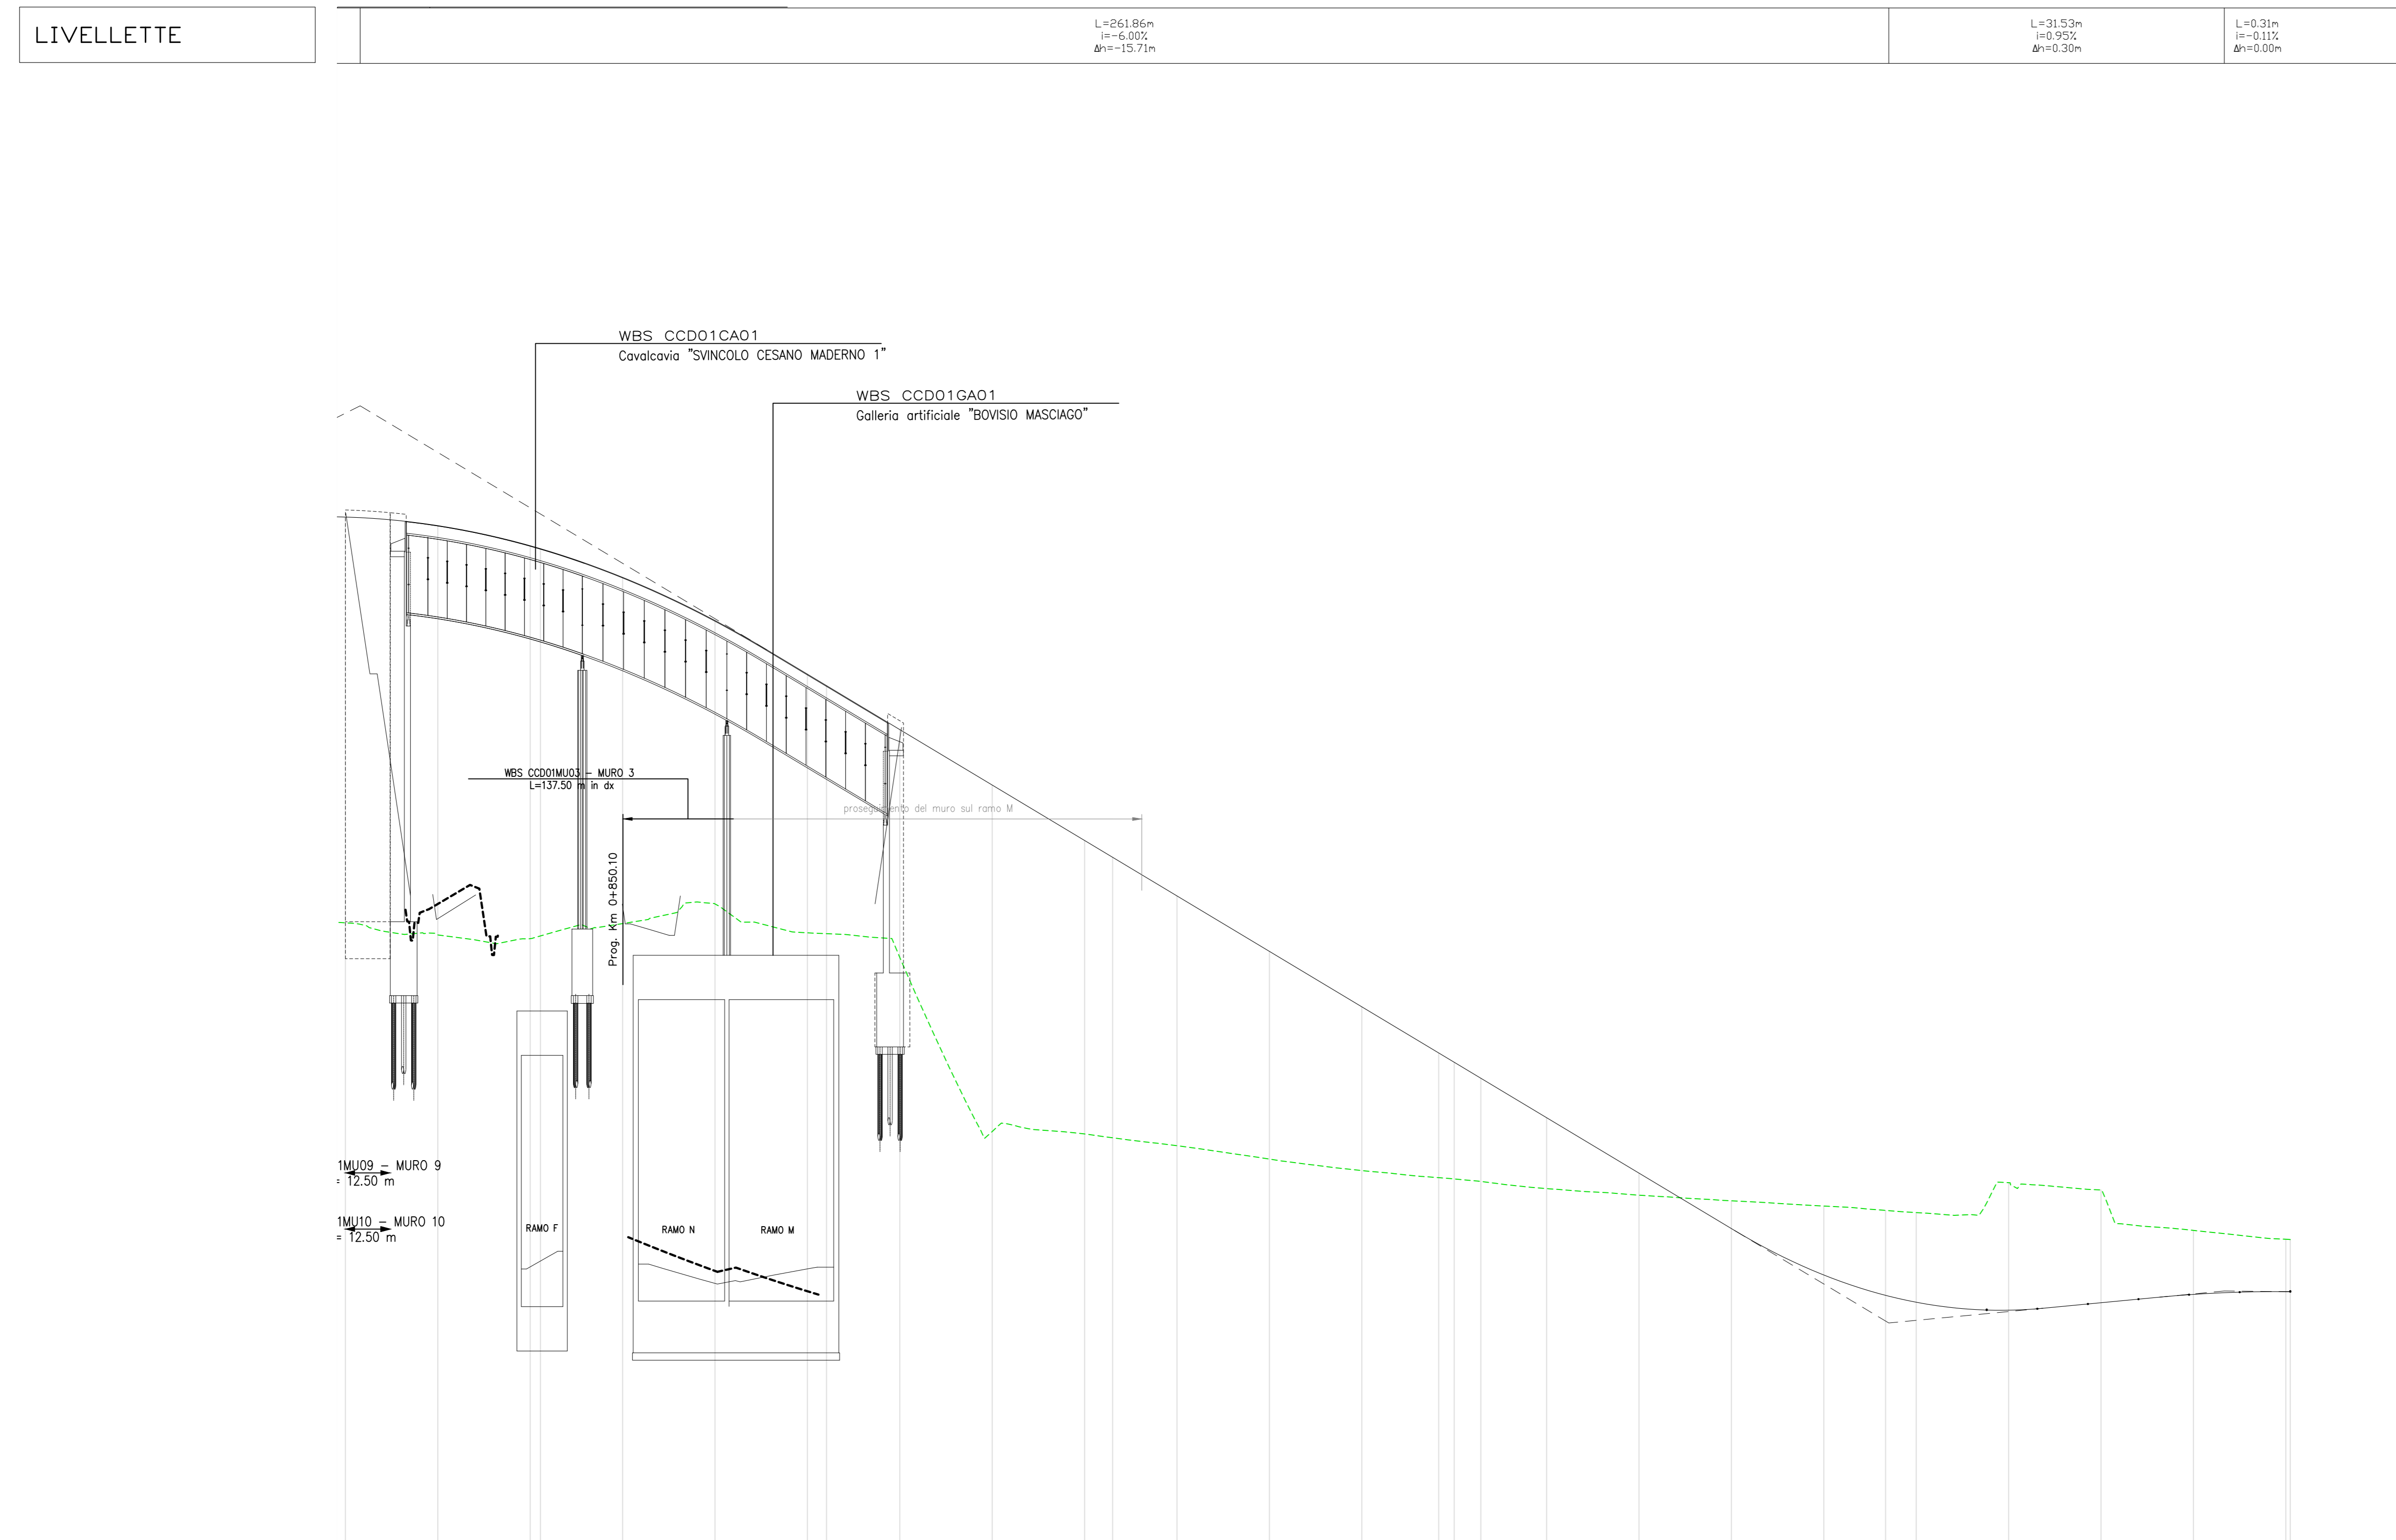


Profilo: Ramo D
Scala: 1000:100 - Q.Rif. : 180.00

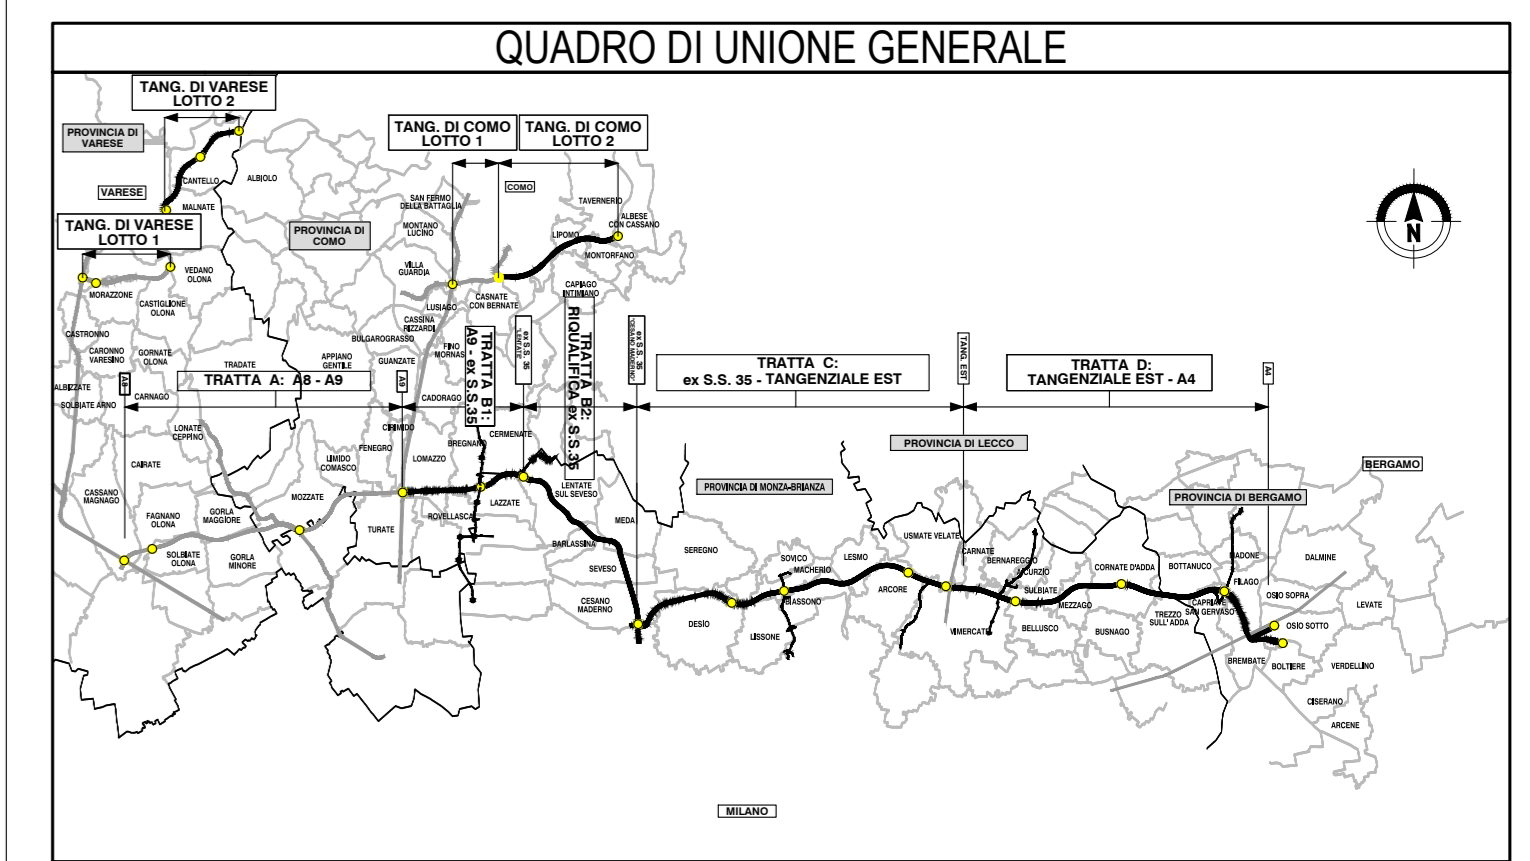

ANDAMENTO CIGLI	Destra Sinistra		[Diagram showing cross-slopes and elevations for right and left shoulders]																											
ETOMETRICHE	[Scale bar and graphical representation of elevations]																													

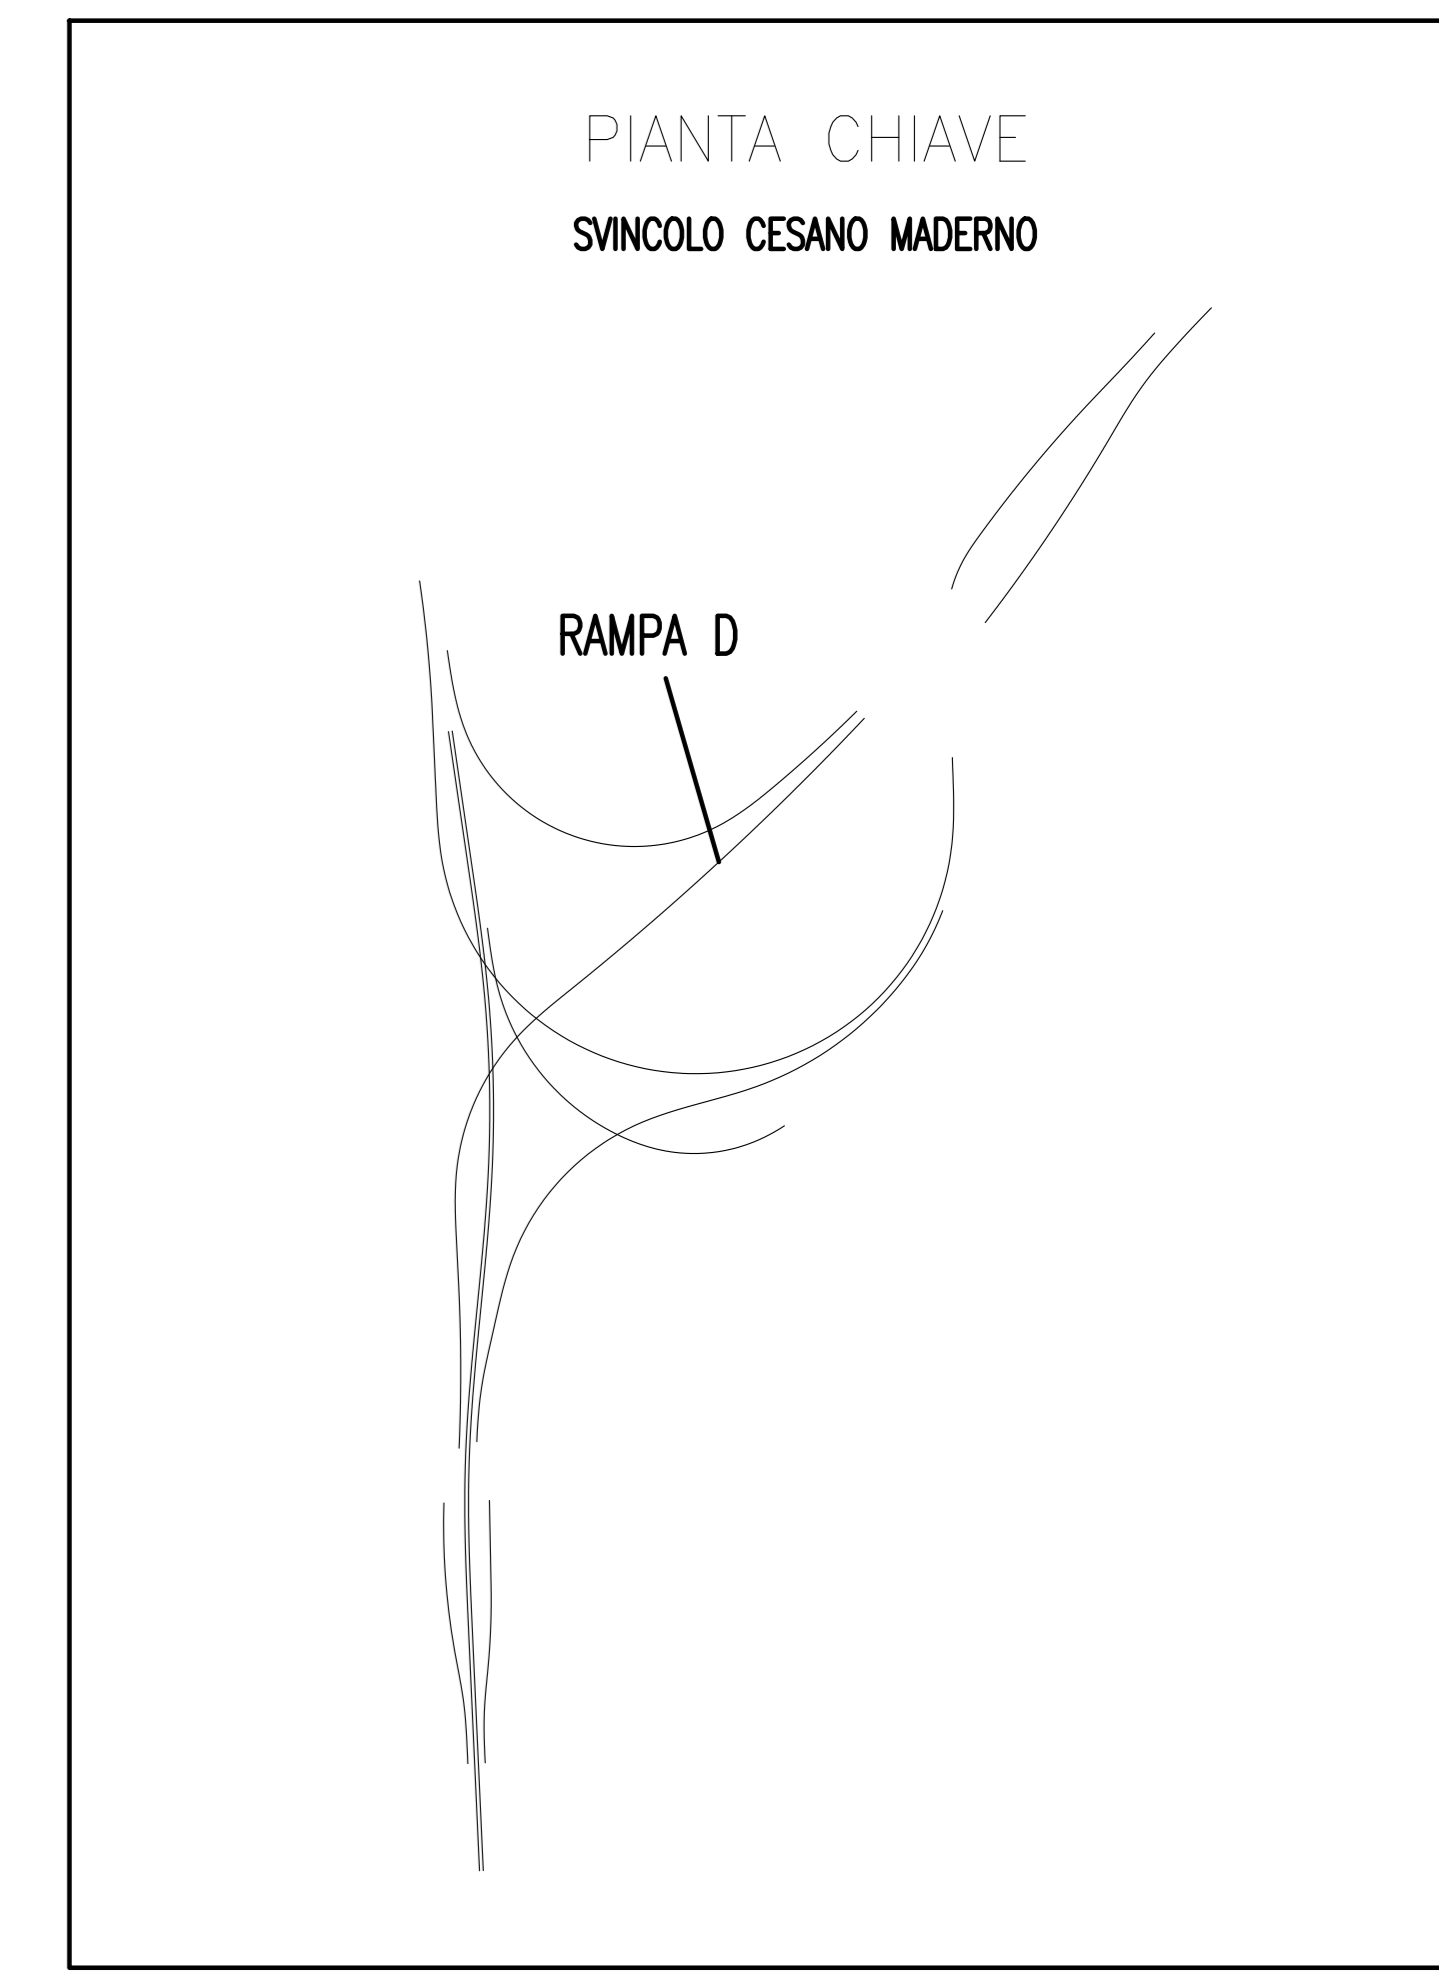

CONCESSIONE AUTOSTRADALE
DALMINE-COMO-VARESE-VALICO DEL GAGGIOLO E OPERE AD ESSO CONNESSE

PROGETTO ESECUTIVO
TRATTA C

PROGETTO STRADALE
SVINCOLO DI CESANO MADERNO - EX SS.35
PROFILO LONGITUDINALE
PROFILO LONGITUDINALE RAMPA "D" - TAVOLA 2

IDENTIFICAZIONE ELABORAZIONE		CONTRAENTE GENERALE	
PROGETTO	REVISIONE	PEDELOMBARDA NUOVA S.p.A.	ELABORAZIONE PROGETTUALE
DATA	REVISIONE		PROGETTISTA
DATA	REVISIONE		RESPONSABILE PROGETTAZIONE
DATA	REVISIONE		PROGETTISTA
DATA	REVISIONE		PROGETTISTA