
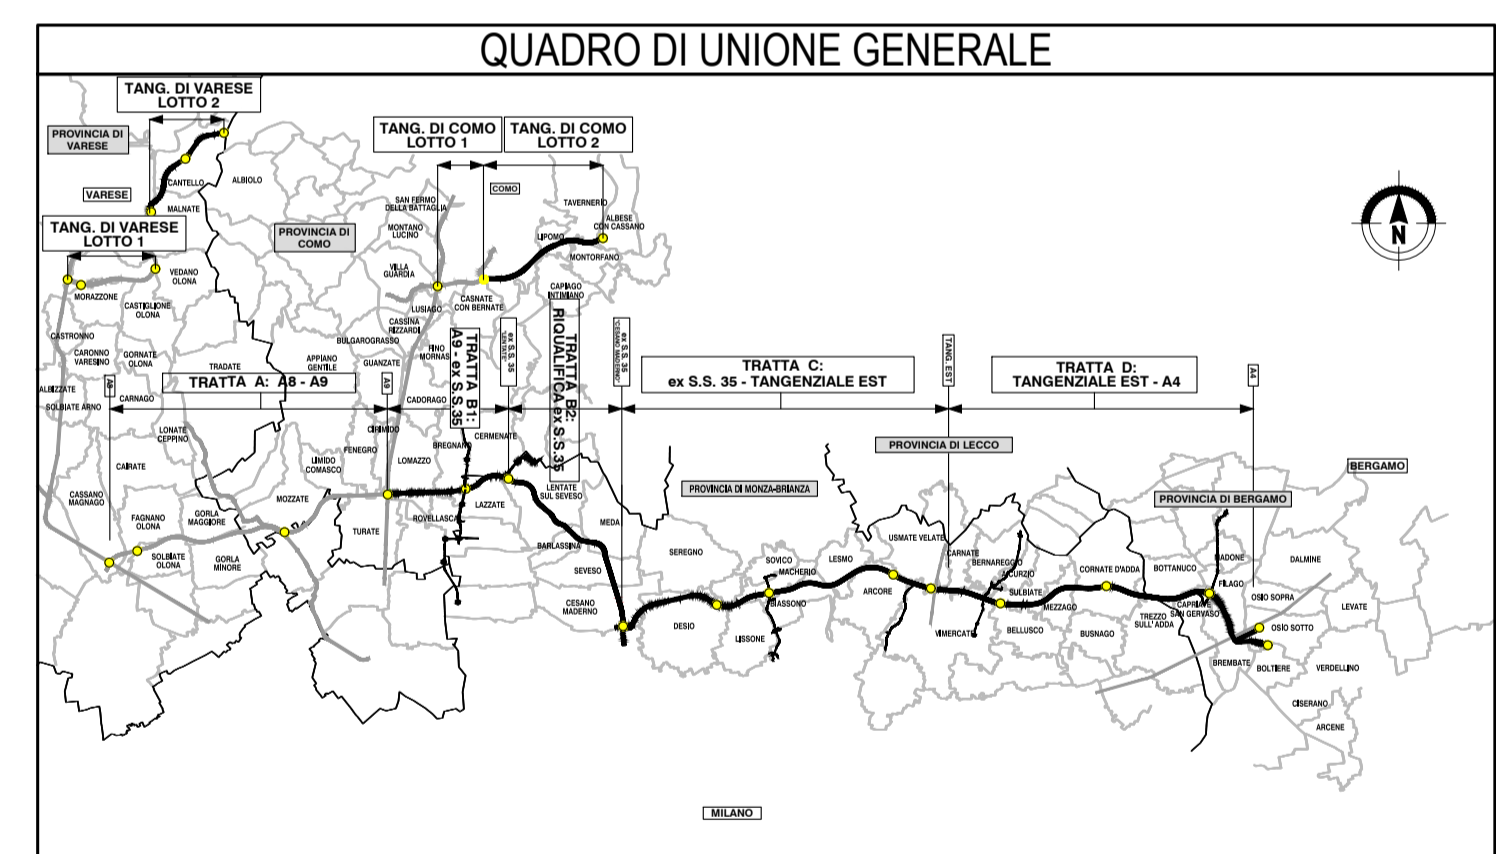
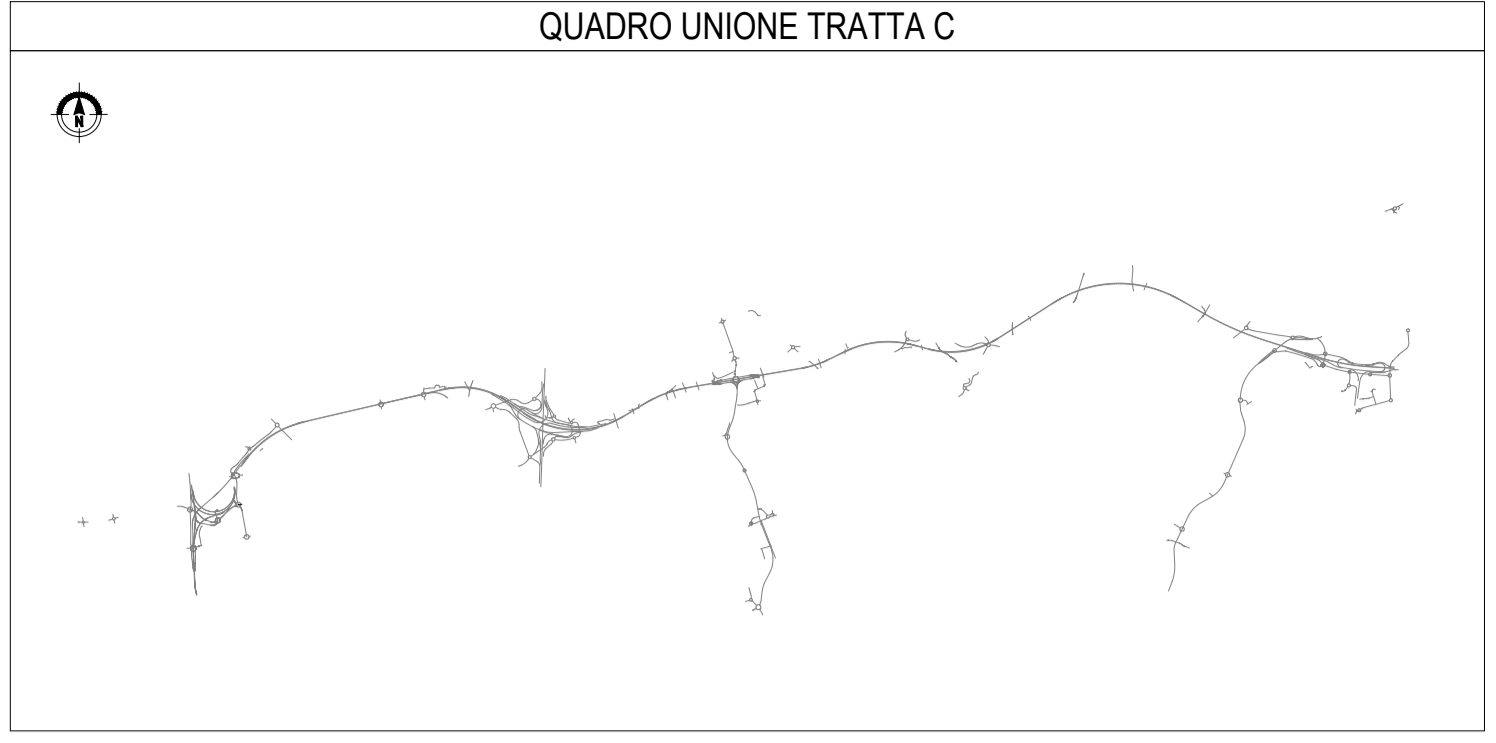


WBS CCD0

QUADRO UNIONE TRATTA C

# WBS CCD02 SVINCOLO DI DESIO - S.S.36

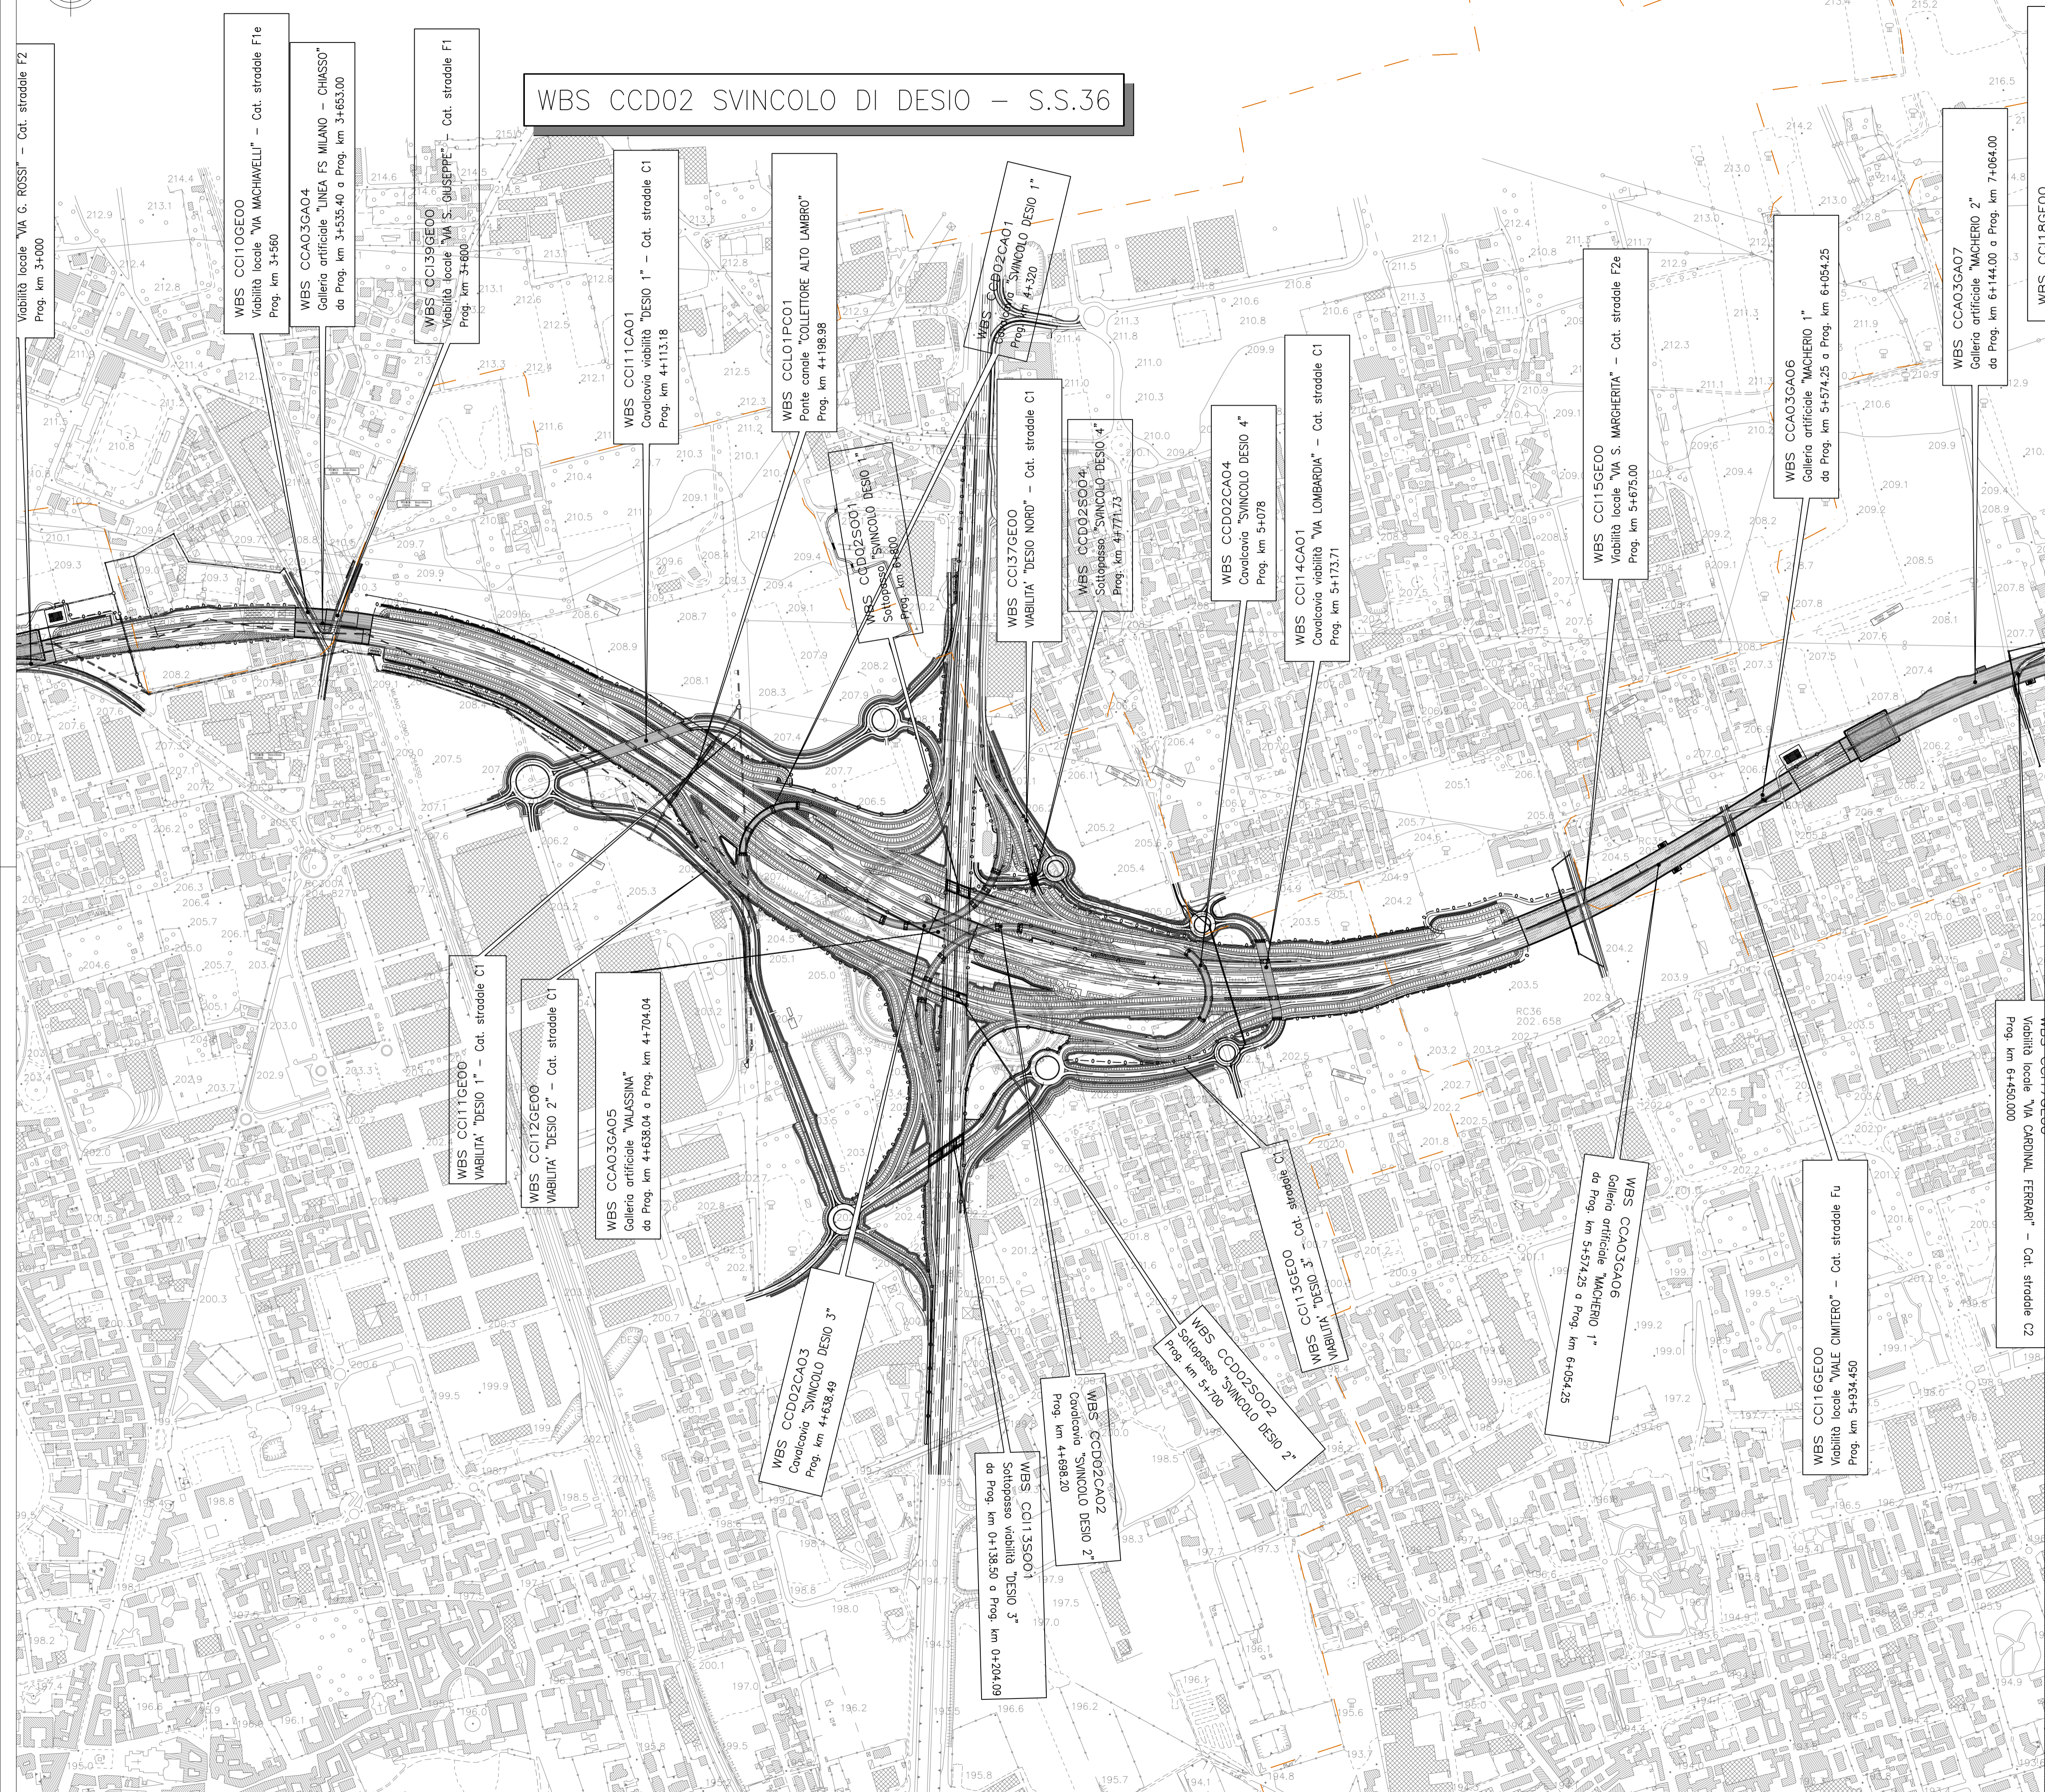

**CONCESSIONARI AUTOSTRADALI LOMBARDE**

**COLLEGAMENTO AUTOSTRADALE DALMINE-COMO-VARESE-VALICO DEL GAGGIOLO E OPERE AD ESSO CONNESSE**

CODICE C.U.P. F118090027007

**PROGETTO ESECUTIVO TRATTA C**

**PROGETTO STRADALE SVINCOLO DI DESIO - INTERCONNESSIONE SS.36 PLANIMETRIA DI INSIEME - TAV. 1**

FASE PROGETTUALE		CONTRAENTE GENERALE	
AMBITO	TRATTA	<b>PEDELOMBARDA NUOVA S.p.A.</b>	
CATEGORIA	OPERA	ELABORAZIONE PROGETTUALE	
PARTE DI OPERA	TIPO LABORATO	DATA	REVISIONE
PROGRESSIVA	REVISIONE ESTERNA	Luglio 2023	Prima Emissione
PROGETTISTA	PROGETTISTA	RESPONSABILE INTEGRAZIONE PRESTAZIONI SPECIALI TECNICHE	
CONCEDENTE	CONCESSIONARIO	PROGETTISTI	
CONCESSIONARI AUTOSTRADALI LOMBARDE	CONCESSIONARI AUTOSTRADALI LOMBARDE	Ing. Alberto Rinaldi	
CONCESSIONARIO		Ing. Procopio Finocchietti	
CONCESSIONARIO		Ing. Andrea Molteni	
CONCESSIONARIO		Ing. Enrico Moretti	
CONCESSIONARIO		PROGETTISTI	
CONCESSIONARIO		PROGER	
CONCESSIONARIO		PROGER	
CONCESSIONARIO		PROGER	

presente documento non deve essere copiato, stampato o altrimenti pubblicato. È vietata espressamente la ristampa o l'uso non autorizzato senza permesso scritto dalla Proter. This document may not be copied, reproduced or published in part or entirely without the written permission of Autorisada Padonontrora Lombarda S. p. A. Unauthorized use will be prosecuted by law.